




Samþykkt þann  
**25 MAY 2008**  
 Byggingafræðingur / Hafnarfirði  
 F.h. Sigurður Steinar Jónsson

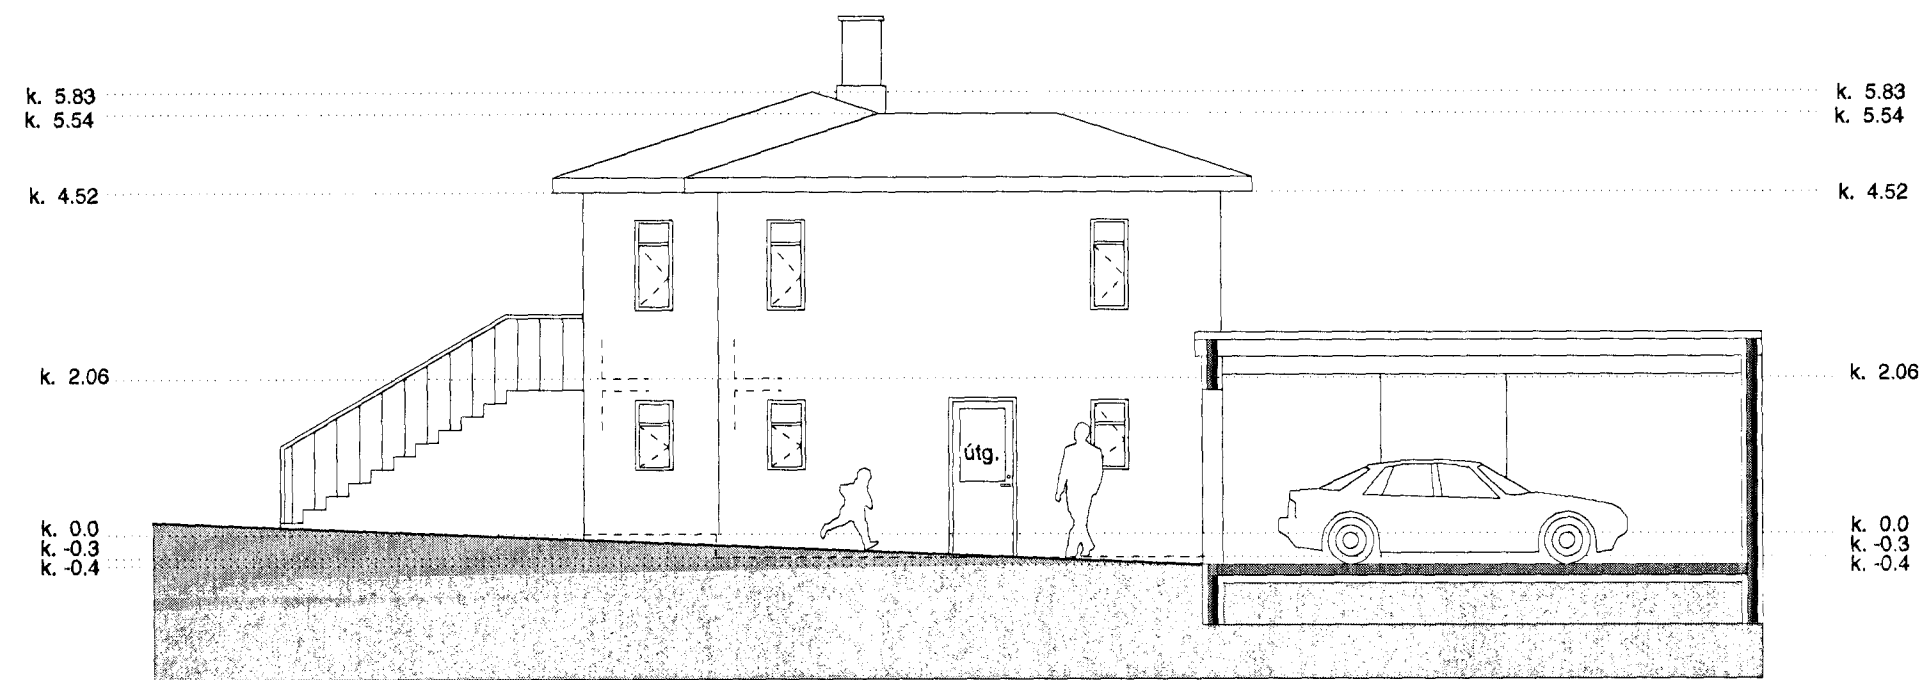

Útlit til vesturs / Snið D-D 1:100

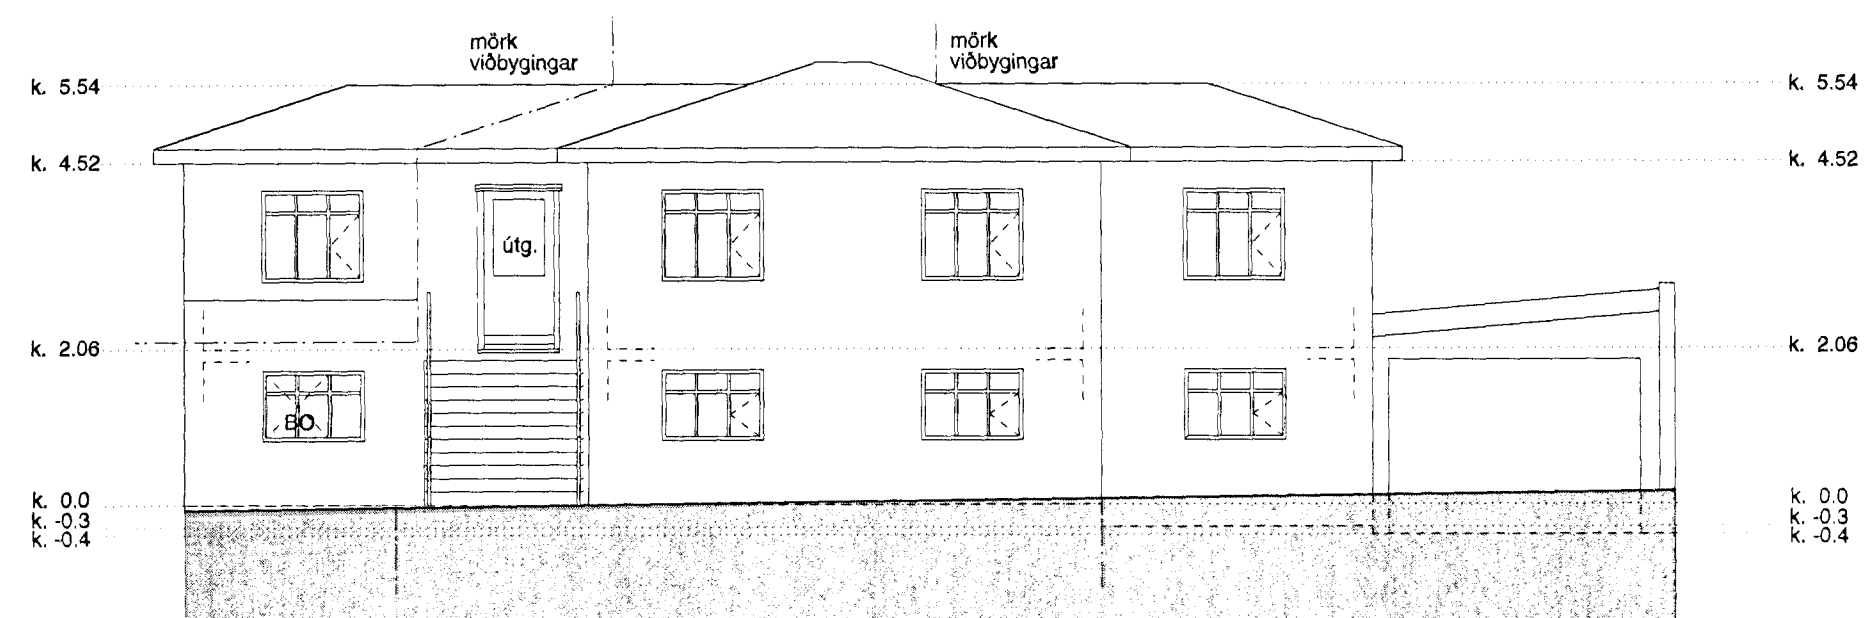

Útlit til suðurs 1:100

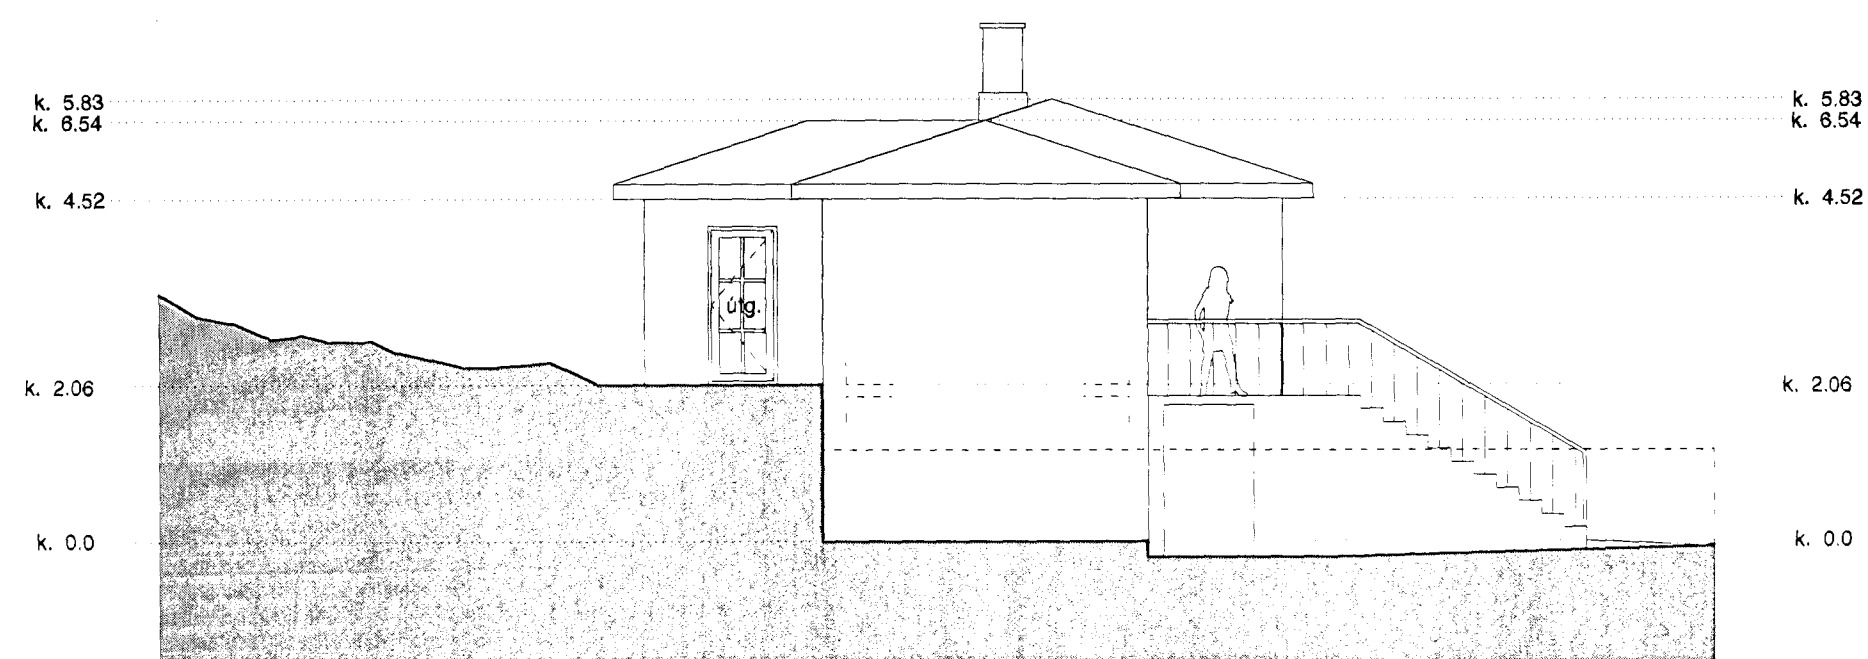

Útlit til vesturs 1:100

<b>Hraunhvammur 6</b>		Hafnarfirði	
Einbýlishús; stækkun og endurbætur			
Snið / Útlit		Aðaluppdrættir	
Breyting:	Teikn.nr.:	Halgrímur Axelsson Verkfræðingur FVFI	
	2.05	Helgi Mar Halgrímsson Arkitekt F.A.I.	
Útgáfud.:	Mkv.:	Furuhjalli 16	
05.05.2009	1:100	200 Kópavogur	
Verkfr.:	Teikn.:	haxran@mi.is	
0902	hnh	sími 660 8566 / 697 8548	

Hallgrímur Axelsson Verkfræðingur FVFI  
 kt: 150748-2169