
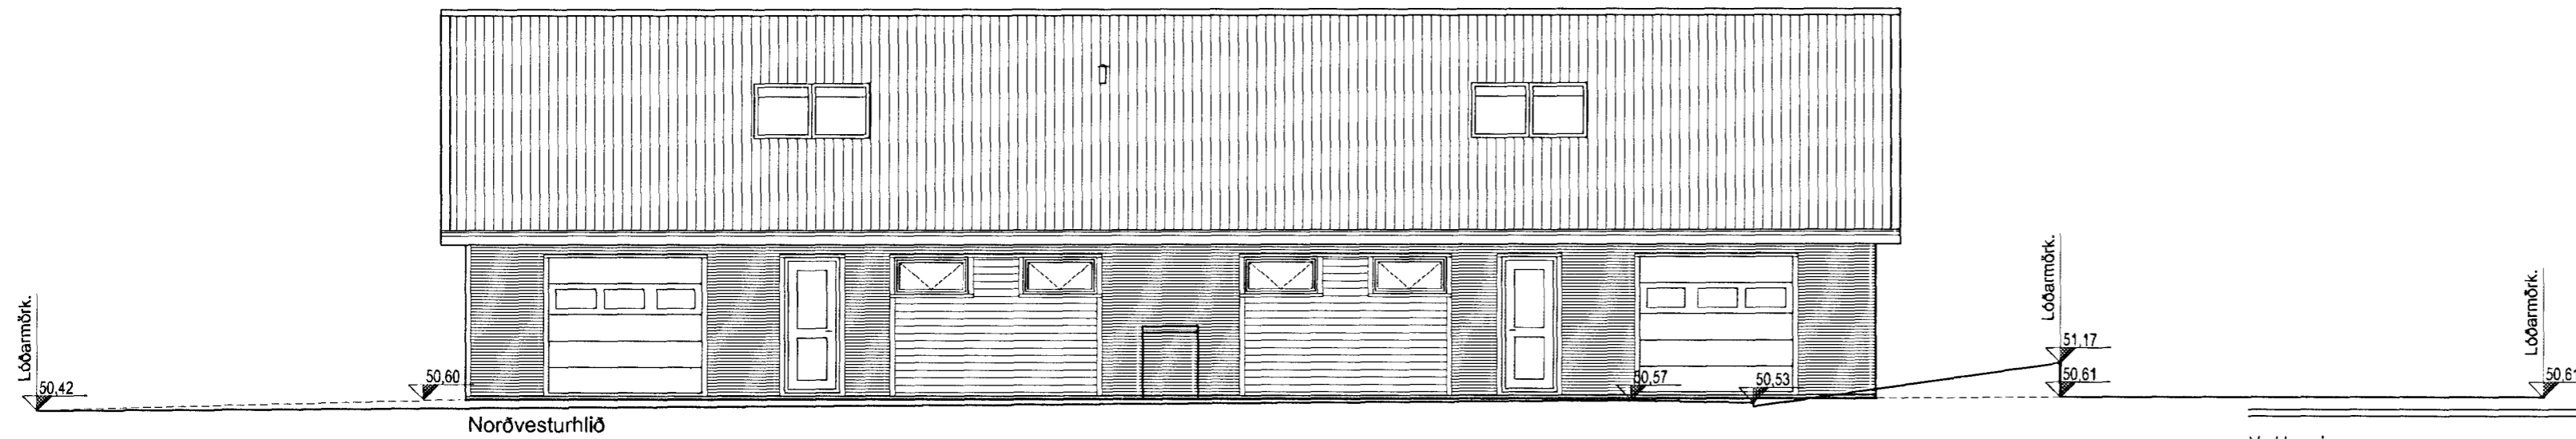
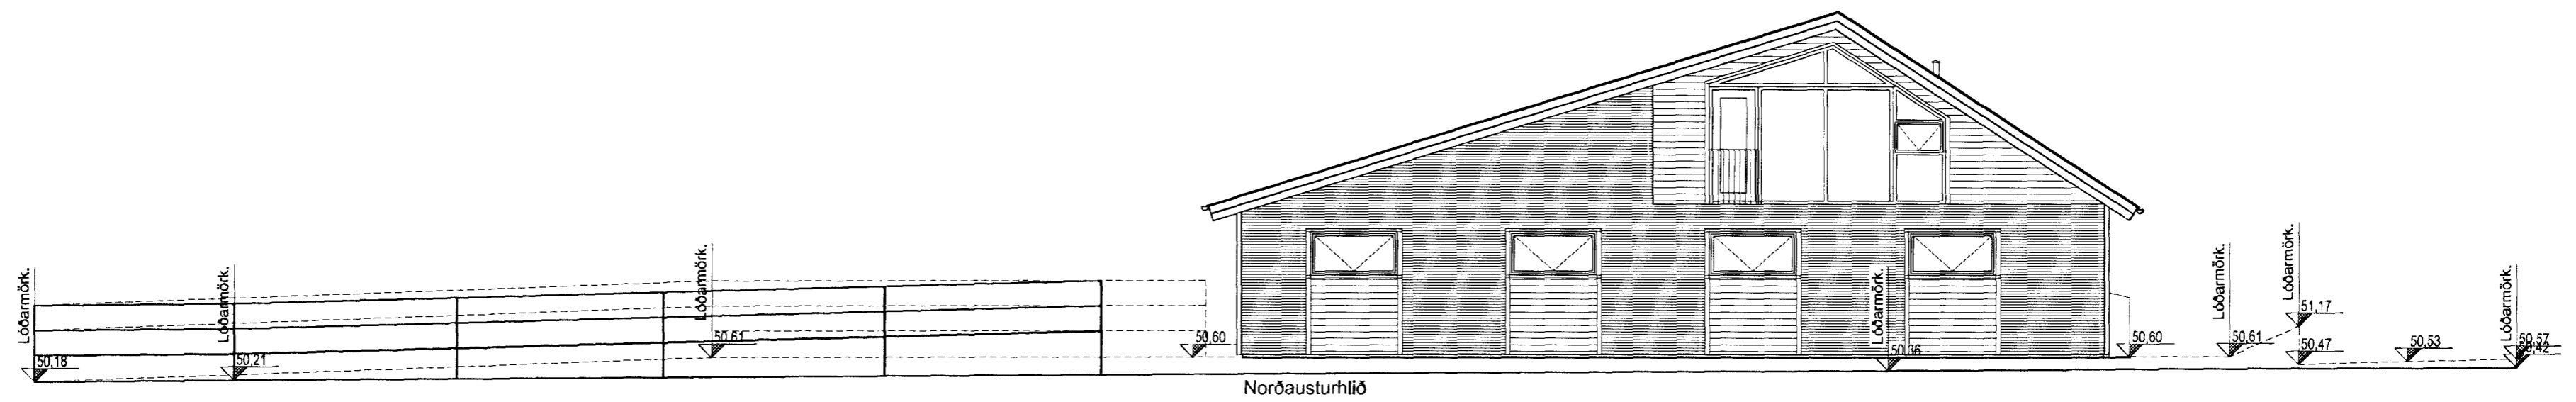
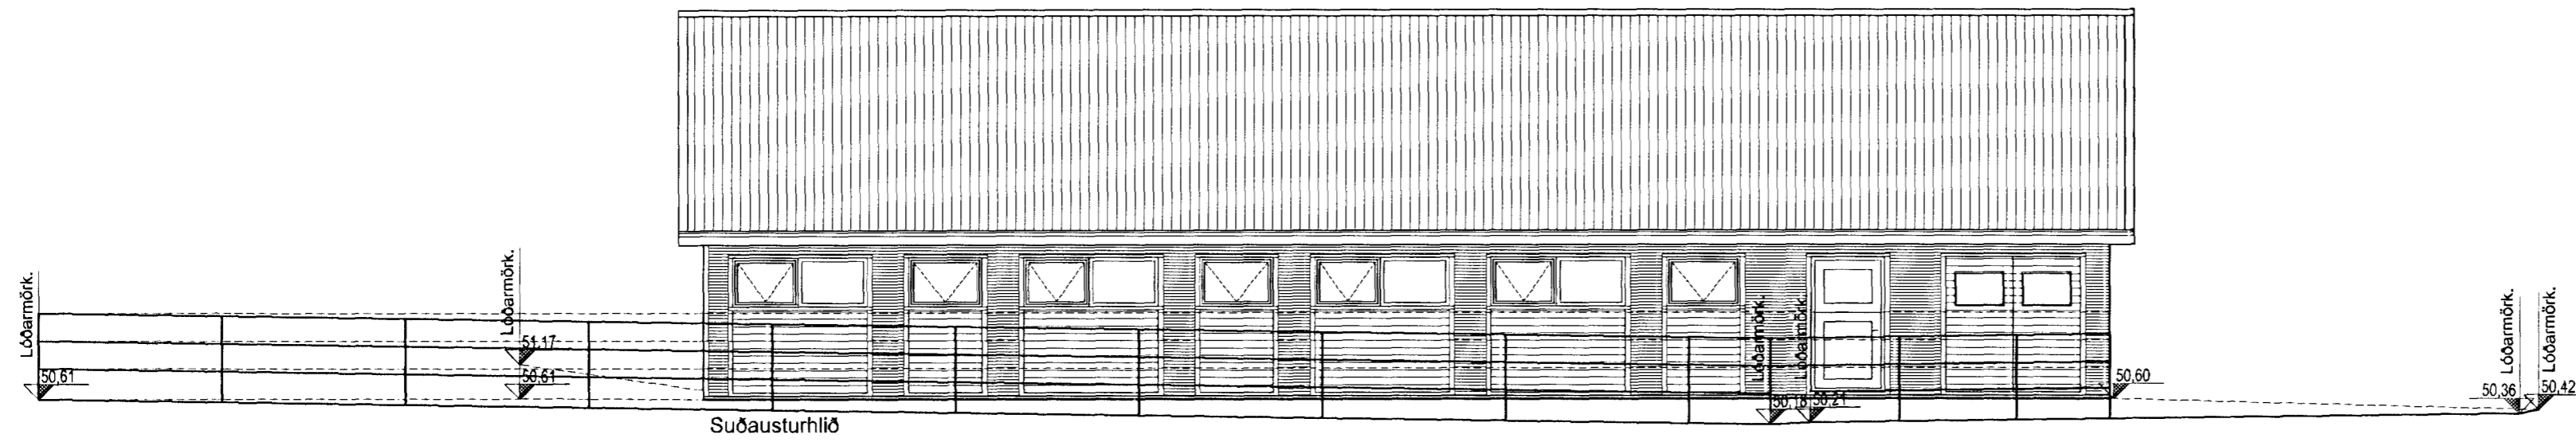


Sambýkkt þann  
23. JUL 2009  
Ólafinn Hafnarfirði  
Sigrður Steinar Jónsson

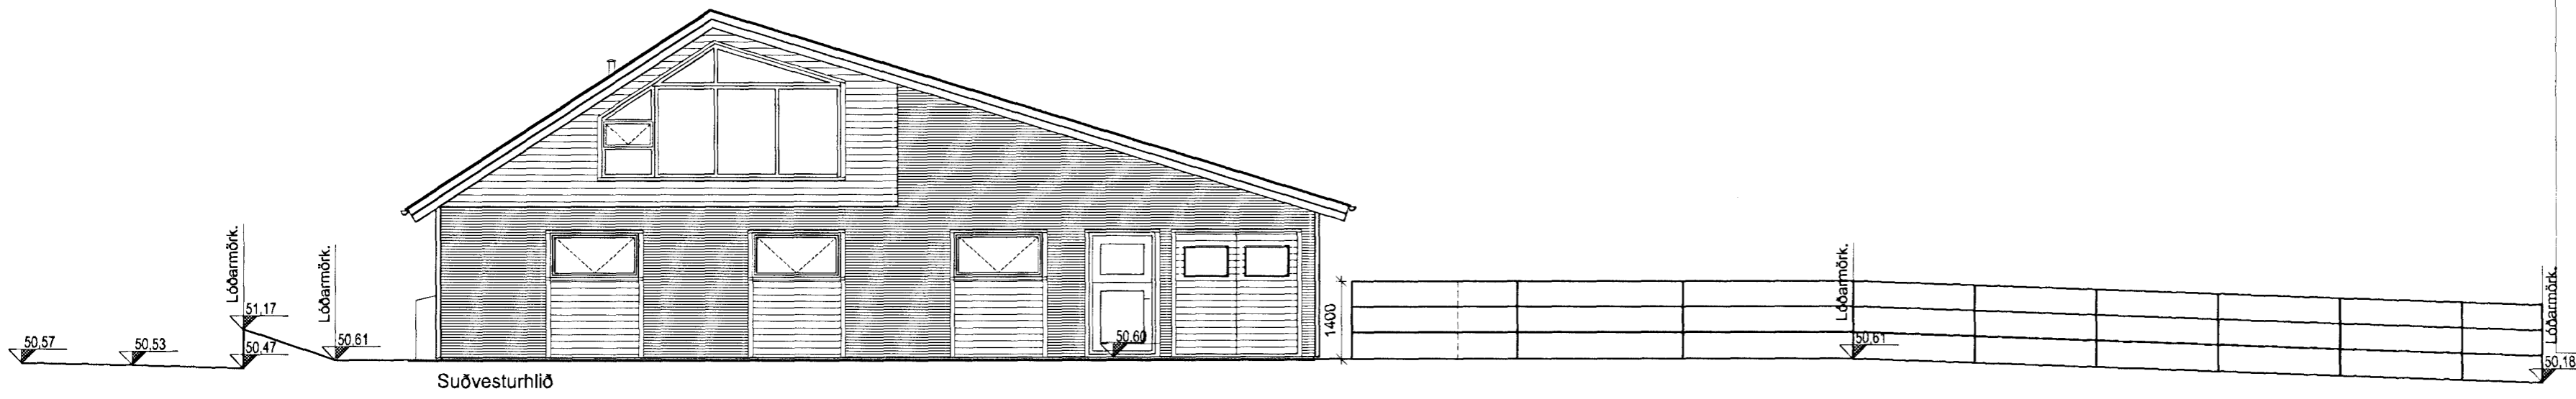

**Teikningaskrá**  
Aðalhönnunartekningar  
09.200 Grunnmynd og afstöðumynd  
09.201 Grunnmynd rishæðar, snið og byggingartýsing  
09.202 Útlitsmyndir  
09.203 Skráningartafla  
Sértekningar  
09.204 Deil  
09.205 Gluggar og hurðir  
09.206 Gluggar

Verkkaupt: :	Teikn. nr. 09.202
Verk: : Hesthús	Verk. nr. :
Staður: : Fluguskeið 4	Mælikvarði : A2 1:100
Póstfang: : 220 Hafnarfirði	Hannað : ÓP
Innihald: : Útlitsmyndir	Teiknað: : ÓP
Heiti á skrá: :	Sambýkkt: :

**NÝHÖNNUN**

Hvanneyrangötu 3  
Hvanneyri  
311 Borgames

- símar: 437 1500 - 899 5140 - fax: 437 1501 - netfang: nyhonnun@nyhonnun.is - heimasíða: www.nyhonnun.is -

*Omar Pétursson*  
Omar Pétursson  
Byggingafræðingur BFI  
Kennitala: 050571-5569

Dags: : 07.07.2009  
Breyting 1 :  
Breyting 2 :  
Breyting 3 :  
Breyting 4 :