

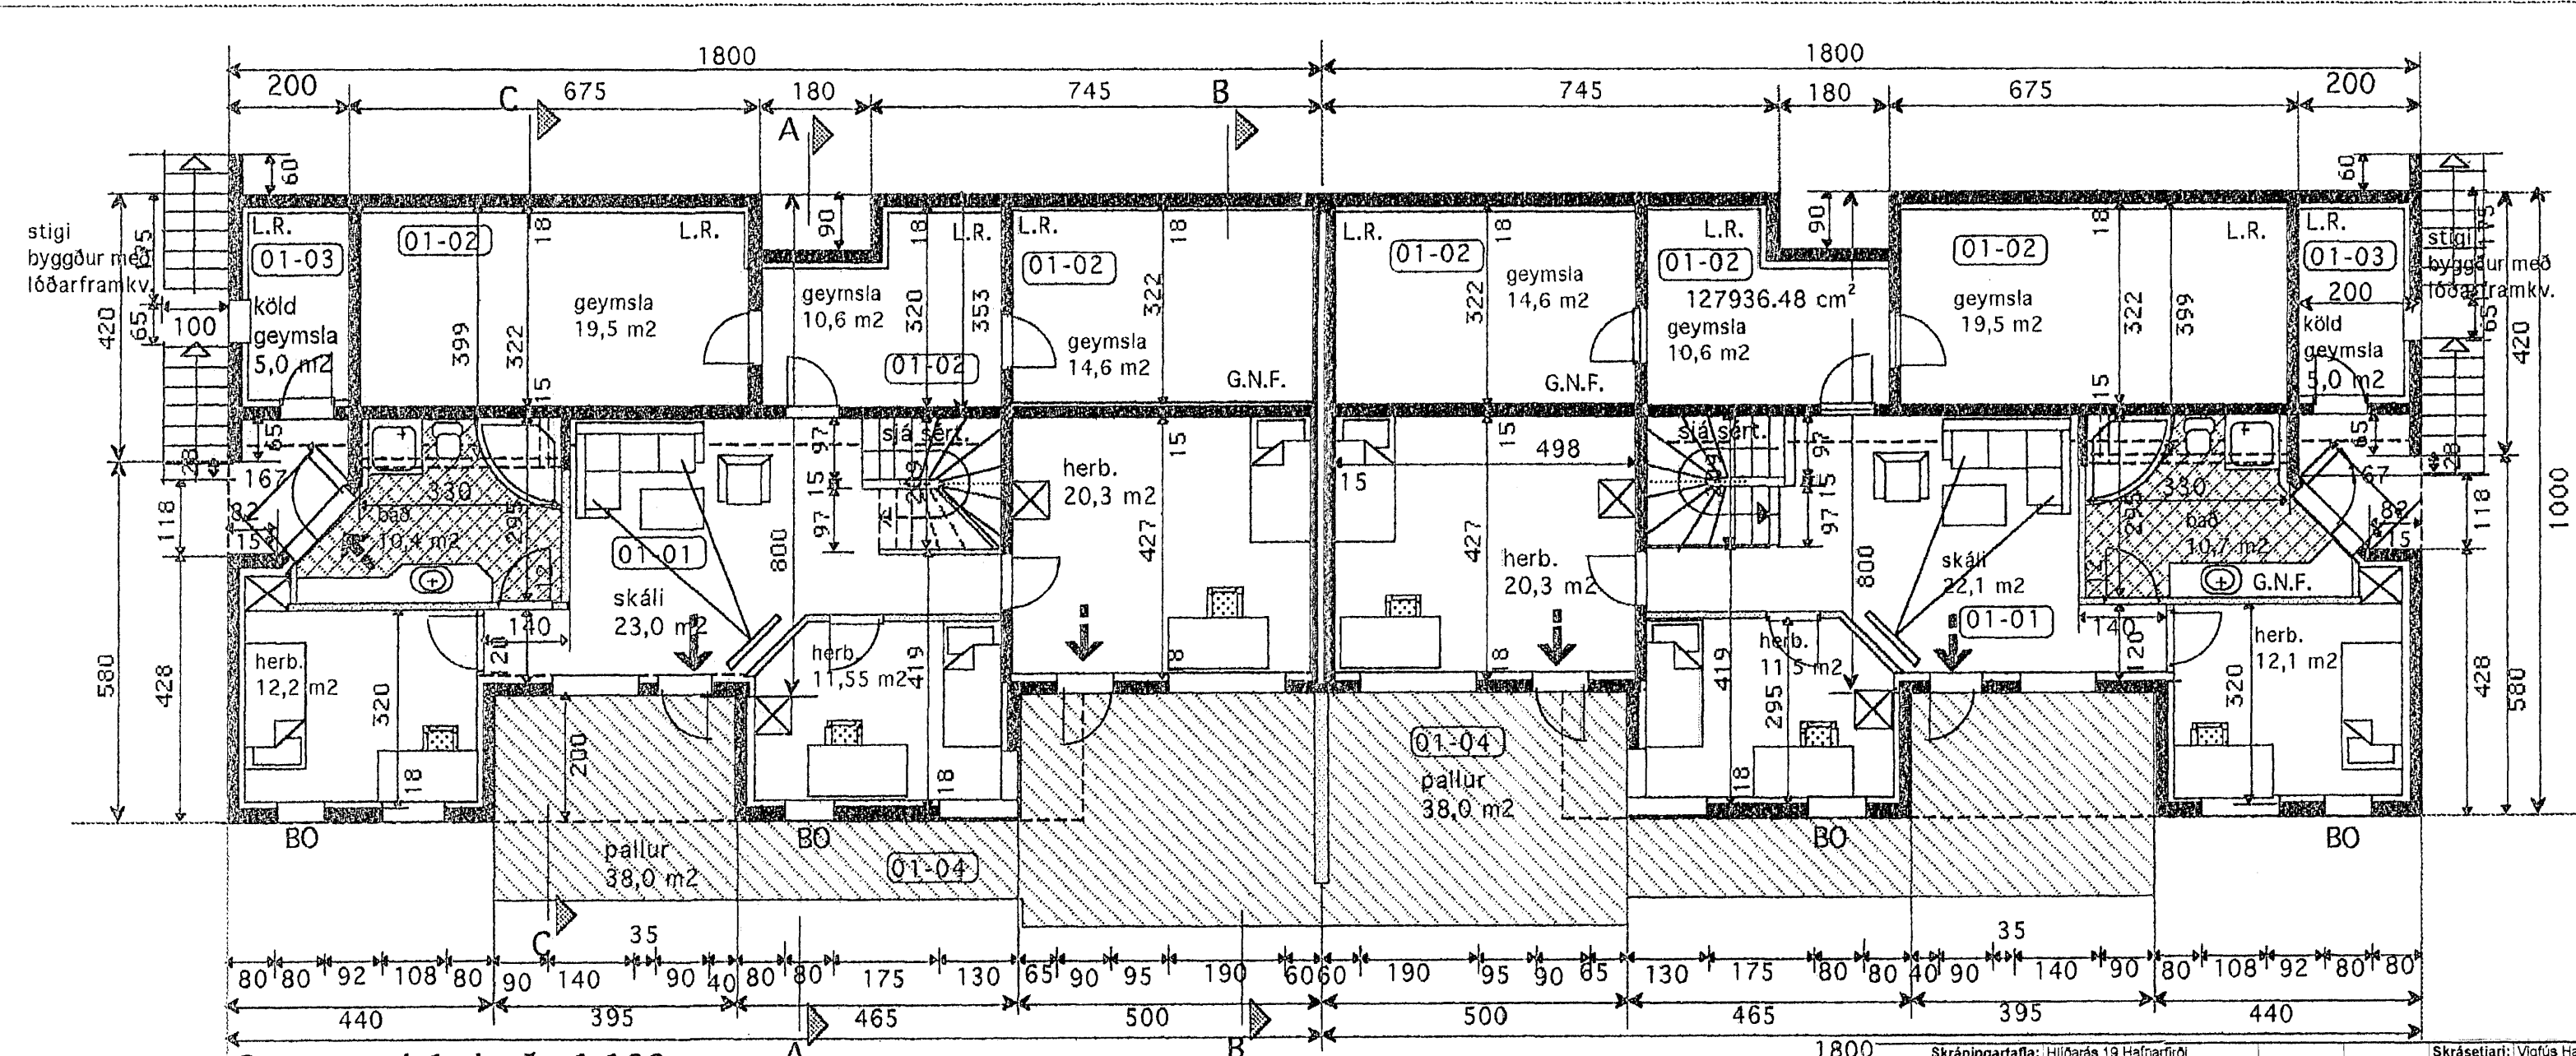


Sampykkt þann  
8 FEB 2008  
Byggingeðlunir / Hafnarfirði  
Fh. Jón Sigurðsson

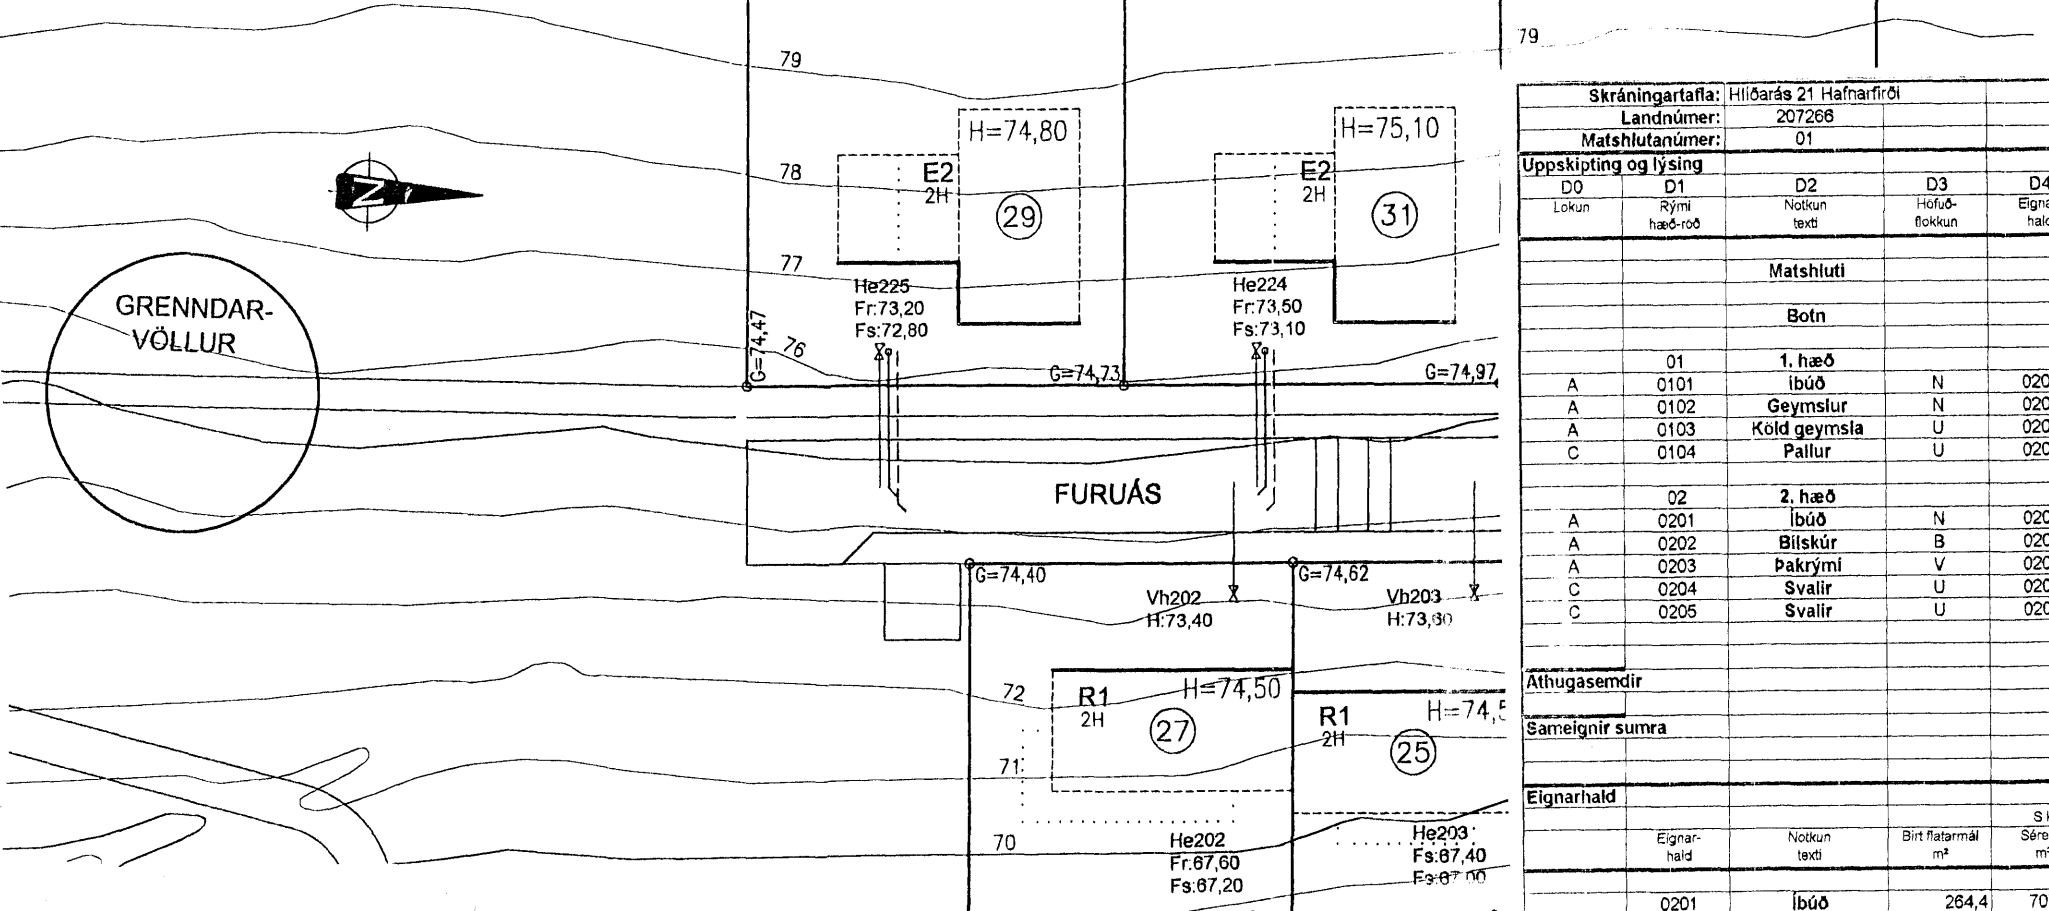

Grunnmynd 1. hæð 1:100  
Nánari málsetning sjá teikn. v-1 1:50

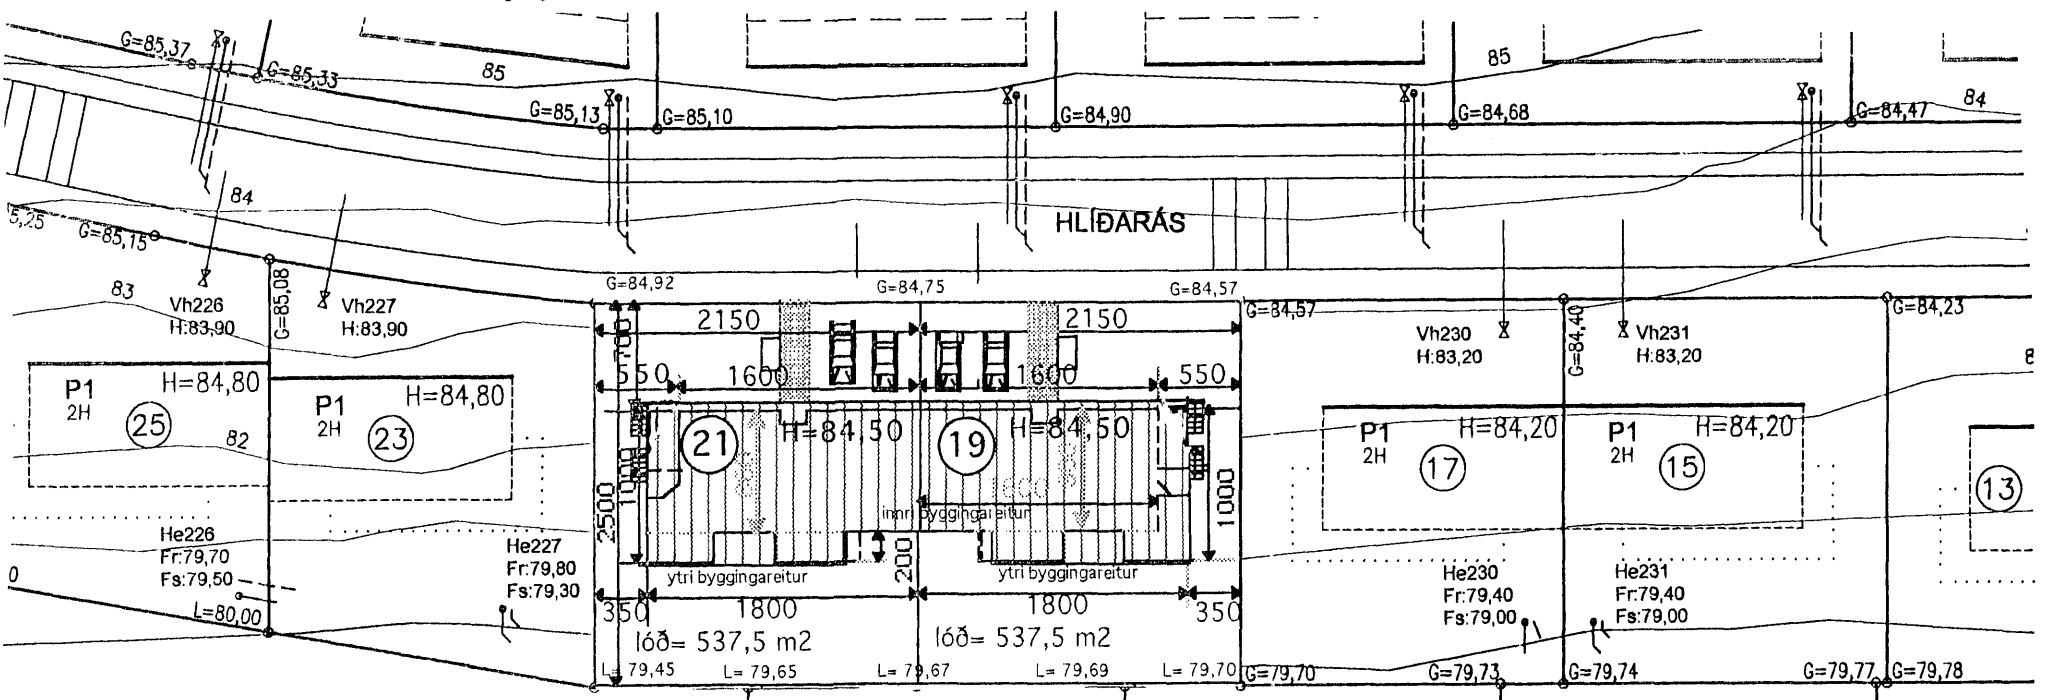

Afstöðumynd 1:500

Skráningartafli: Hlíðarás 19 Hafnarfirði		Skrásetjari: Vigfús Halldórsson															
Landnúmer: 207284		Kennitala: 100760-5849															
Matshlutanúmer: D1		Útgáfa: 4.01b															
Dags: 17-10-2007		Dags: 17-10-2007															
Uppskipting og lýsing		Stærðir															
D0	D1	D2	D3	D4	D5	D5M	D6	D7	D8	D9	D10a	D10b	D11	D12	D16	D17	
Lokun	Rými hæð-roð	Notkun text	Höfuð-flokkun	Eignar-hald	Botnflur m²	Milliflur m²	Slagar m²	Op m²	Brúmflokkur m²	Brútflokkur sk=1,8	Salahæð min	Salahæð max	Brútrúmmál m³	Vettflur m²	Birtifaramál m²	Reiknitala skiptarúmmáls	Skjárúmmál m²
		Matshluti			314,8	0,0	4,6	4,6	301,8	8,4			1025,8	260,8	301,8		819,180
		Botn											47,0				
	01	1. hæð			156,6	0,0	4,6	0,0	156,6	0,0			438,5	137,3	156,6		245,280
A	0101	Íbúð	N	0201	96,6		4,6		96,6		2,80	2,80	270,5	87,6	96,6	2,80	245,280
A	0102	Geymslur	N	0201	52,9				52,9		2,80	2,80	148,1	44,7	52,9	2,80	125,180
A	0103	Köld geymsla	U	0201	7,1				7,1		2,80	2,80	19,9	5,0	7,1	2,80	14,000
C	0104	Pallur	U	0201	38,0				38,0								
	02	2. hæð			158,2	0,0	0,0	4,6	145,2	8,4			540,3	123,5	145,2		322,892
A	0201	Íbúð	N	0201	112,4			4,6	107,8		2,77	4,35	400,1	90,7	107,8	3,56	322,892
A	0202	Blískúr	B	0202	37,4				37,4		2,77	4,05	127,5	32,8	37,4	3,41	111,848
A	0203	Baksmí	V	0201	8,4				8,4		8,4	1,20	1,80	12,6			
C	0204	Svalir	U	0201	7,9				7,9								
C	0205	Svalir	U	0201	11,0				11,0								
Athugasemdir																	
Sameignir summa																	
Eignarhald																	
		Eignar-hald	Notkun text	Birtifaramál m²	Skjárúmmál m²	Séngir m²	Séngir og sameignir m²										
	0201	Íbúð		264,4	707,332	707,332											
	0202	Blískúr		37,4	111,848	111,848											
		Alls		301,8	819,180	819,180											

Skráningartafli: Hlíðarás 21 Hafnarfirði		Skrásetjari: Vigfús Halldórsson															
Landnúmer: 207288		Kennitala: 100760-5849															
Matshlutanúmer: D1		Útgáfa: 4.01b															
Dags: 17-10-2007		Dags: 17-10-2007															
Uppskipting og lýsing		Stærðir															
D0	D1	D2	D3	D4	D5	D5M	D6	D7	D8	D9	D10a	D10b	D11	D12	D16	D17	
Lokun	Rými hæð-roð	Notkun text	Höfuð-flokkun	Eignar-hald	Botnflur m²	Milliflur m²	Slagar m²	Op m²	Brúmflokkur m²	Brútflokkur sk=1,8	Salahæð min	Salahæð max	Brútrúmmál m³	Vettflur m²	Birtifaramál m²	Reiknitala skiptarúmmáls	
		Matshluti			314,8	0,0	4,6	4,6	301,8	8,4			1025,7	260,8	301,8	819,180	
		Botn											47,0				
	01	1. hæð			156,6	0,0	4,6	0,0	156,6	0,0			438,5	137,3	156,6	245,280	
A	0101	Íbúð	N	0201	96,6		4,6		96,6		2,80	2,80	270,5	87,6	96,6	2,80	
A	0102	Geymslur	N	0201	52,9				52,9		2,80	2,80	148,1	44,7	52,9	2,80	
A	0103	Köld geymsla	U	0201	7,1				7,1		2,80	2,80	19,9	5,0	7,1	2,80	
C	0104	Pallur	U	0201	38,0				38,0								
	02	2. hæð			158,2	0,0	0,0	4,6	145,2	8,4			540,3	123,5	145,2	322,892	
A	0201	Íbúð	N	0201	112,4			4,6	107,8		2,77	4,35	400,1	90,7	107,8	3,56	
A	0202	Blískúr	B	0202	37,4				37,4		2,77	4,05	127,5	32,8	37,4	3,41	
A	0203	Baksmí	V	0201	8,4				8,4		8,4	1,20	1,80	12,6			
C	0204	Svalir	U	0201	7,9				7,9								
C	0205	Svalir	U	0201	11,0				11,0								
Athugasemdir																	
Sameignir summa																	
Eignarhald																	
		Eignar-hald	Notkun text	Birtifaramál m²	Skjárúmmál m²	Séngir m²	Séngir og sameignir m²										
	0201	Íbúð		264,4	707,332	707,332											
	0202	Blískúr		37,4	111,848	111,848											
		Alls		301,8	819,180	819,180											

Breytt 05.JAN. 2008  
Úttrappa verður byggð með löðarfrágangi

TEIKNISTOFAN Verkefni  
HLÍÐARÁS 19-21  
HAFNARFIRÐI

Heiti  
GRUNNMYND 1. HÆÐ  
AFSTÖÐUM.- SKRÁNINGART.

kvarði 1:100 verk.nr  
dags. 2. JAN. 2007 dags br. 05.JAN. 2007  
hönnun G. G. teikn nr  
teikn G. G. A-2

Hringbraut 17 220 Hafnarfirði  
s. 555-2020. fax 555-2021  
Gísli G. Gunnarsson BF kt, 020649-2409  
netf. kvardi@vortext.is. www.kvardi.is

*Gísli Gunnarsson*