



SKURÐUR A-A
m.kv. 1:100

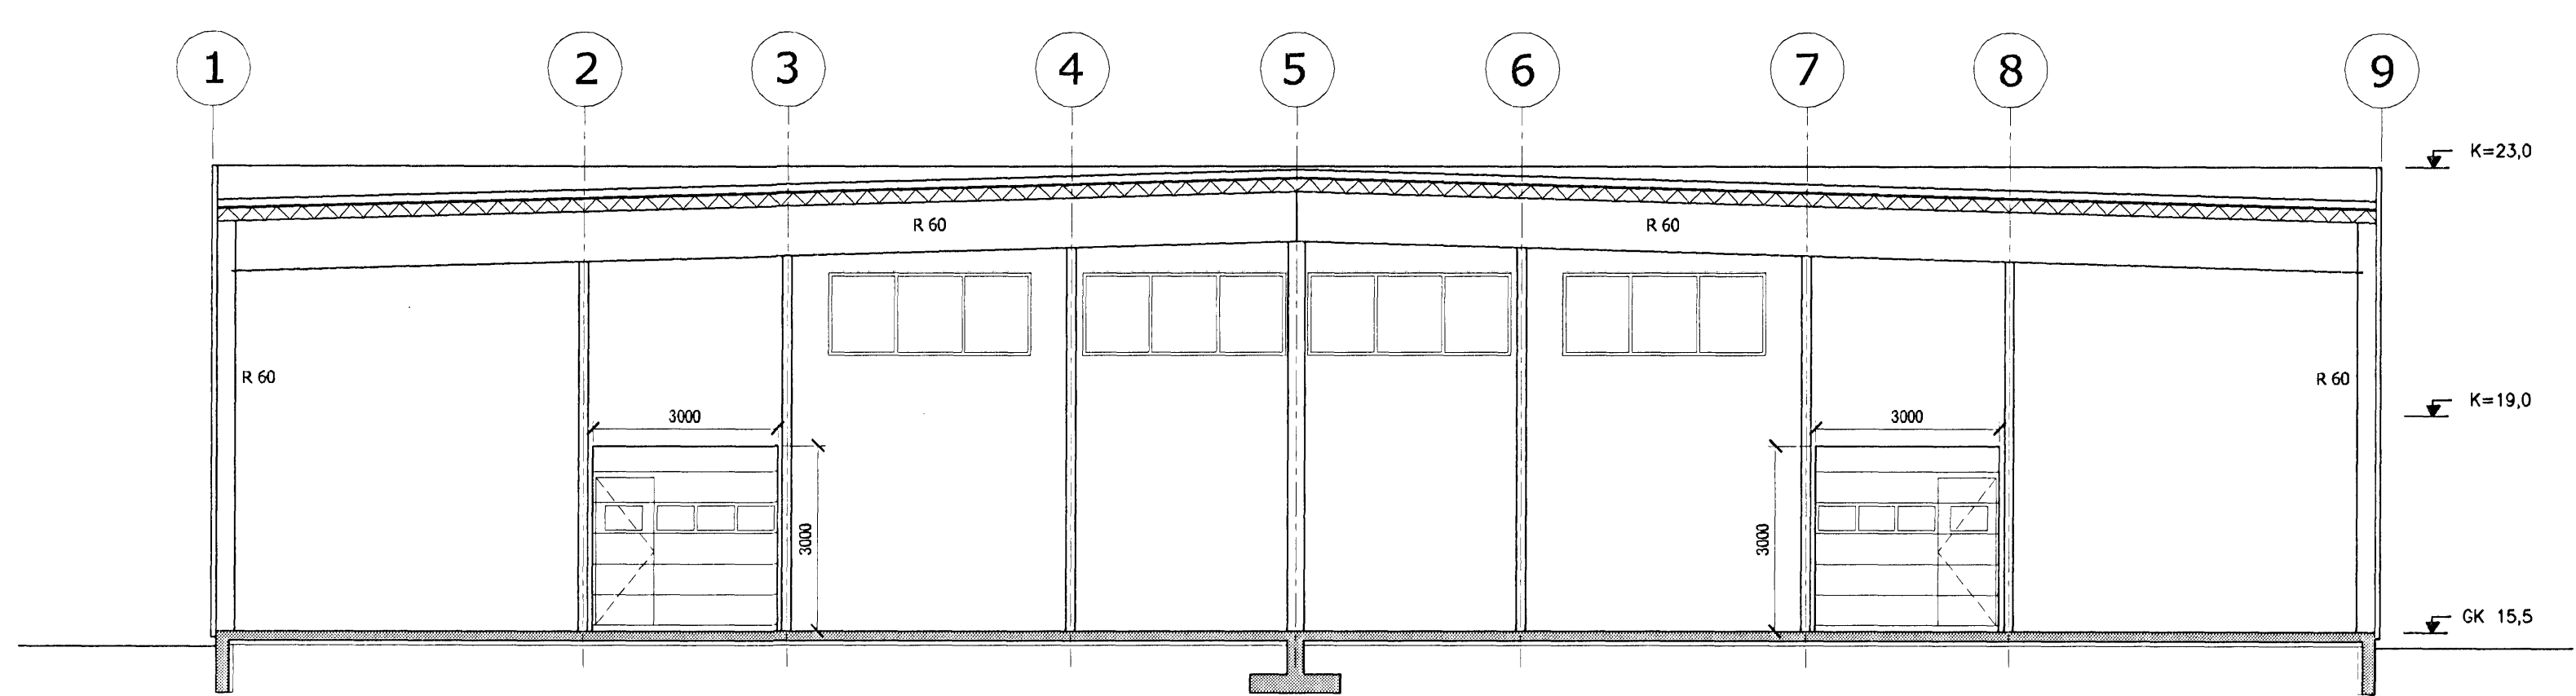

SKURÐUR B-B
m.kv. 1:100

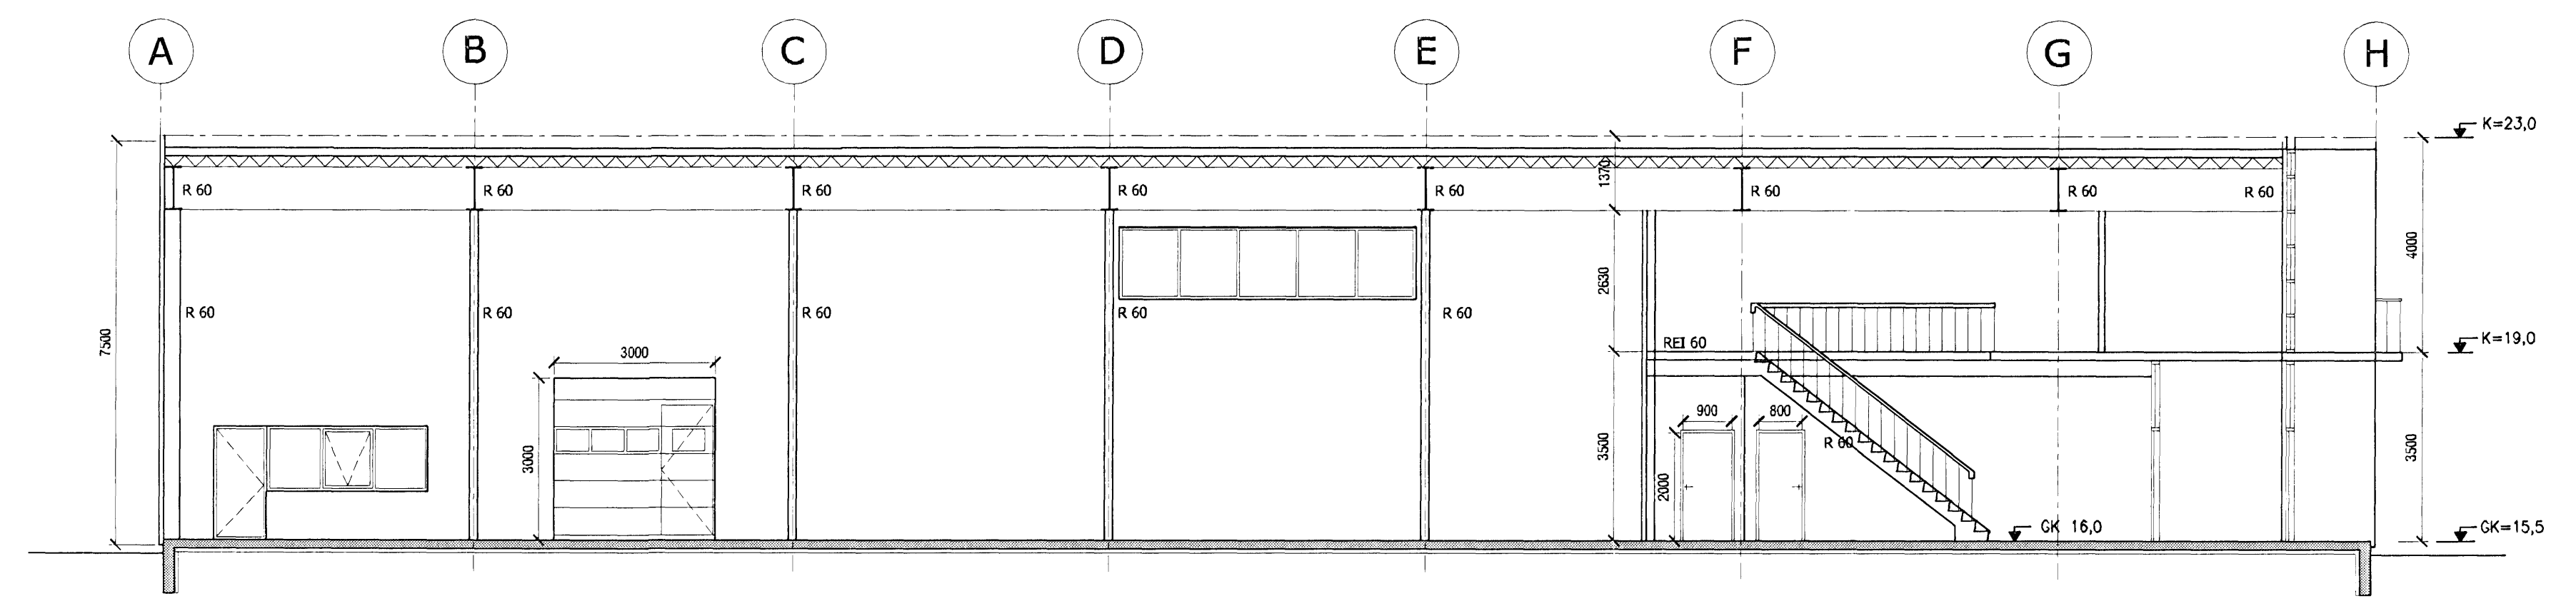

SKURÐUR C-C
m.kv. 1:100

I samræmi u. brennsl.
Línunúmerun
Vorkerfið
586

Skýringar:

- HV= Inntak hitaveitu
- VV= Inntak vatnsveitu
- RV= Inntak rafveitu
- S= Inntak síma
- LR= Lofttræst rými
- GN= Niðurfall
- PN= Þakniðurfall
- BO → Björgunarop
- ST/ERD
- EI 60 Veggir og hæðaskil með merktri brunamótstöðu.
- DO 30 Hurðir og gluggar með merktri brunamótstöðu.
- ! Stjórnstöð brunaviðvörðunarkerfis



STÁL FELAGIÐ	Stálfélagið ehf Holtavegur 8, 104 Reykjavík email: petur@stak.is www.stalfelagid.is	tel: + 354 584 4499 fax: + 354 588 4433 knt: + 681206-2210
veik Selhella 7 - Hafnarfjörður, Atvinnuhúsnæði		
teikning 005 - Sneiðingar		
m.kv. 1:100	teiknað BE/HM	bláðstaði ADALUPPDRATTUR
Byggingarfræðingur Brynjar Einarsson, byggingarfr. bfl. knt: 141265-4829		Dagur: 30.01.2008