




Samþykkt bann  
 13 FEB 2008  
 Bygginguáskilningurinn  
 E. Jon Sigurðsson

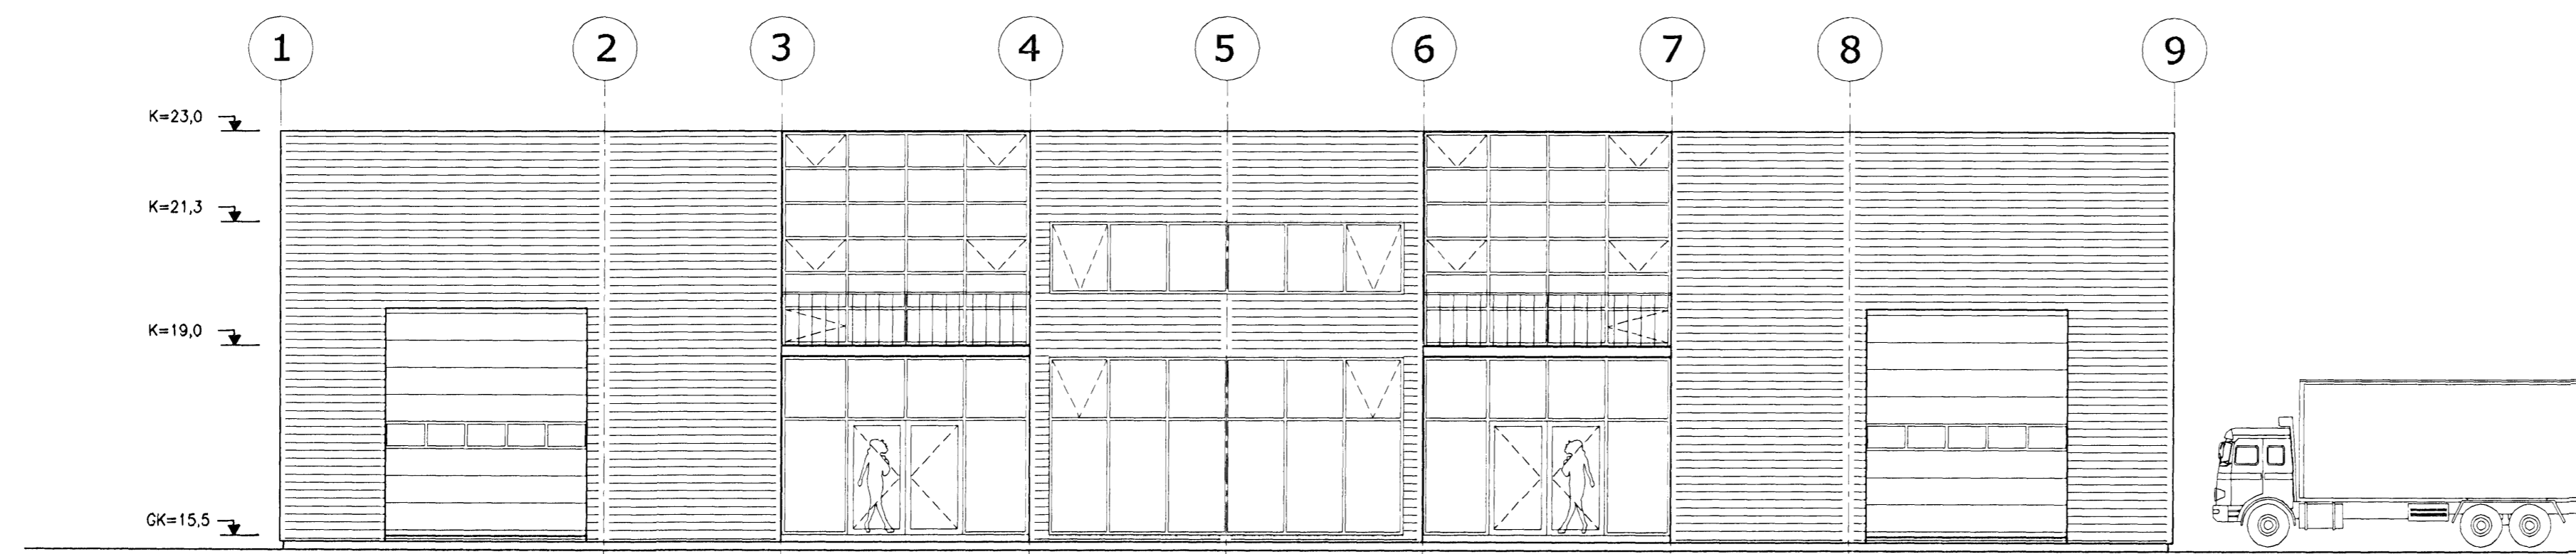


ÚTLIT VESTURHLIÐ  
 mkv. 1:100

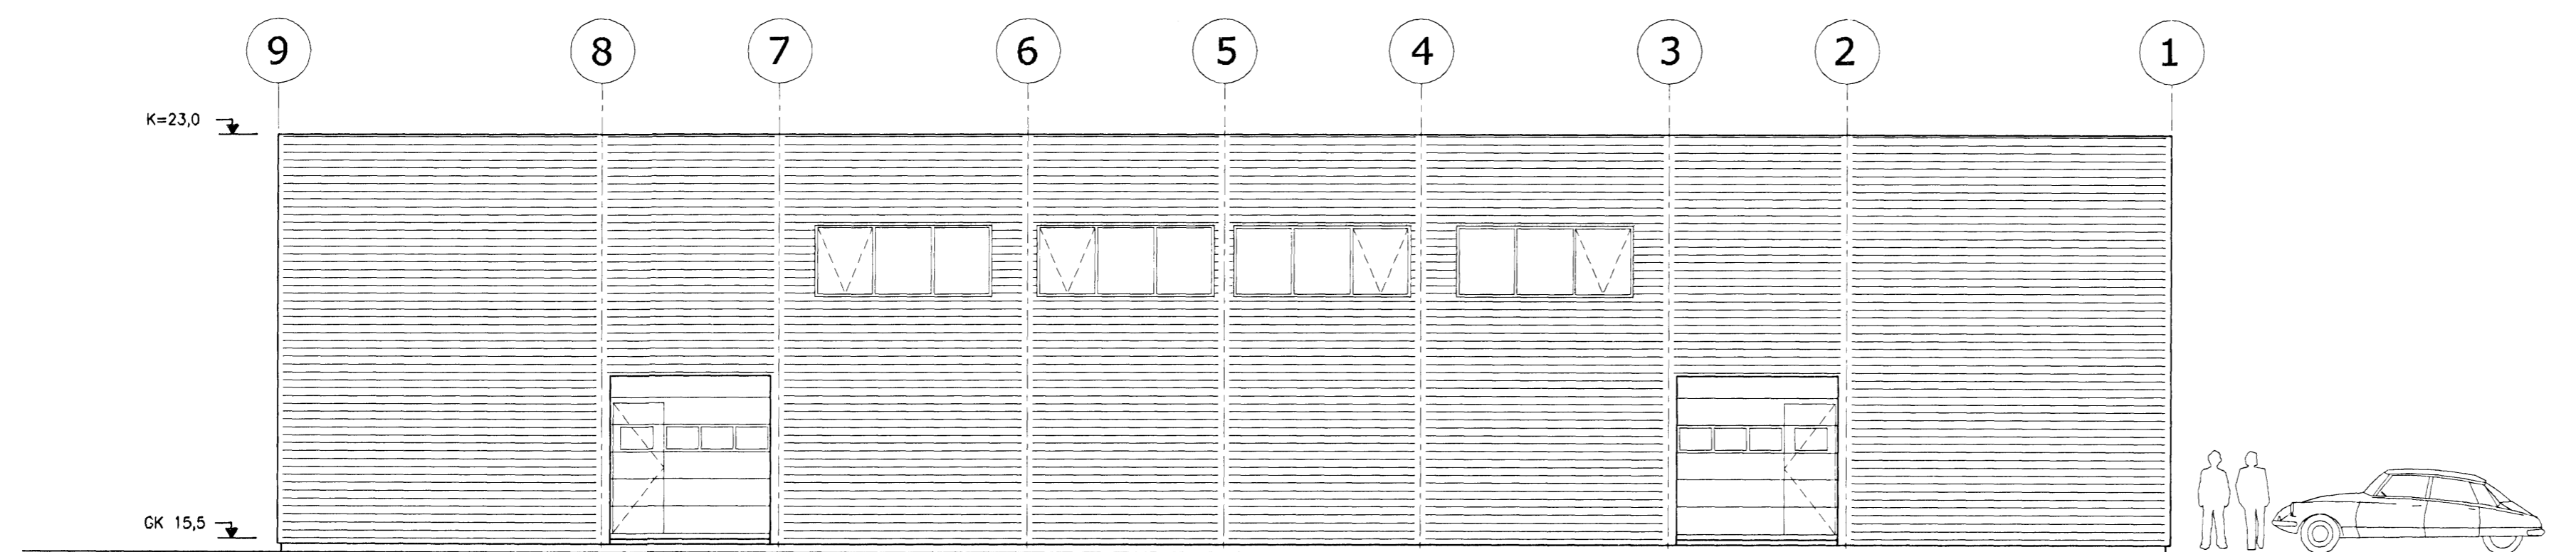

ÚTLIT AUSTURHLIÐ  
 mkv. 1:100

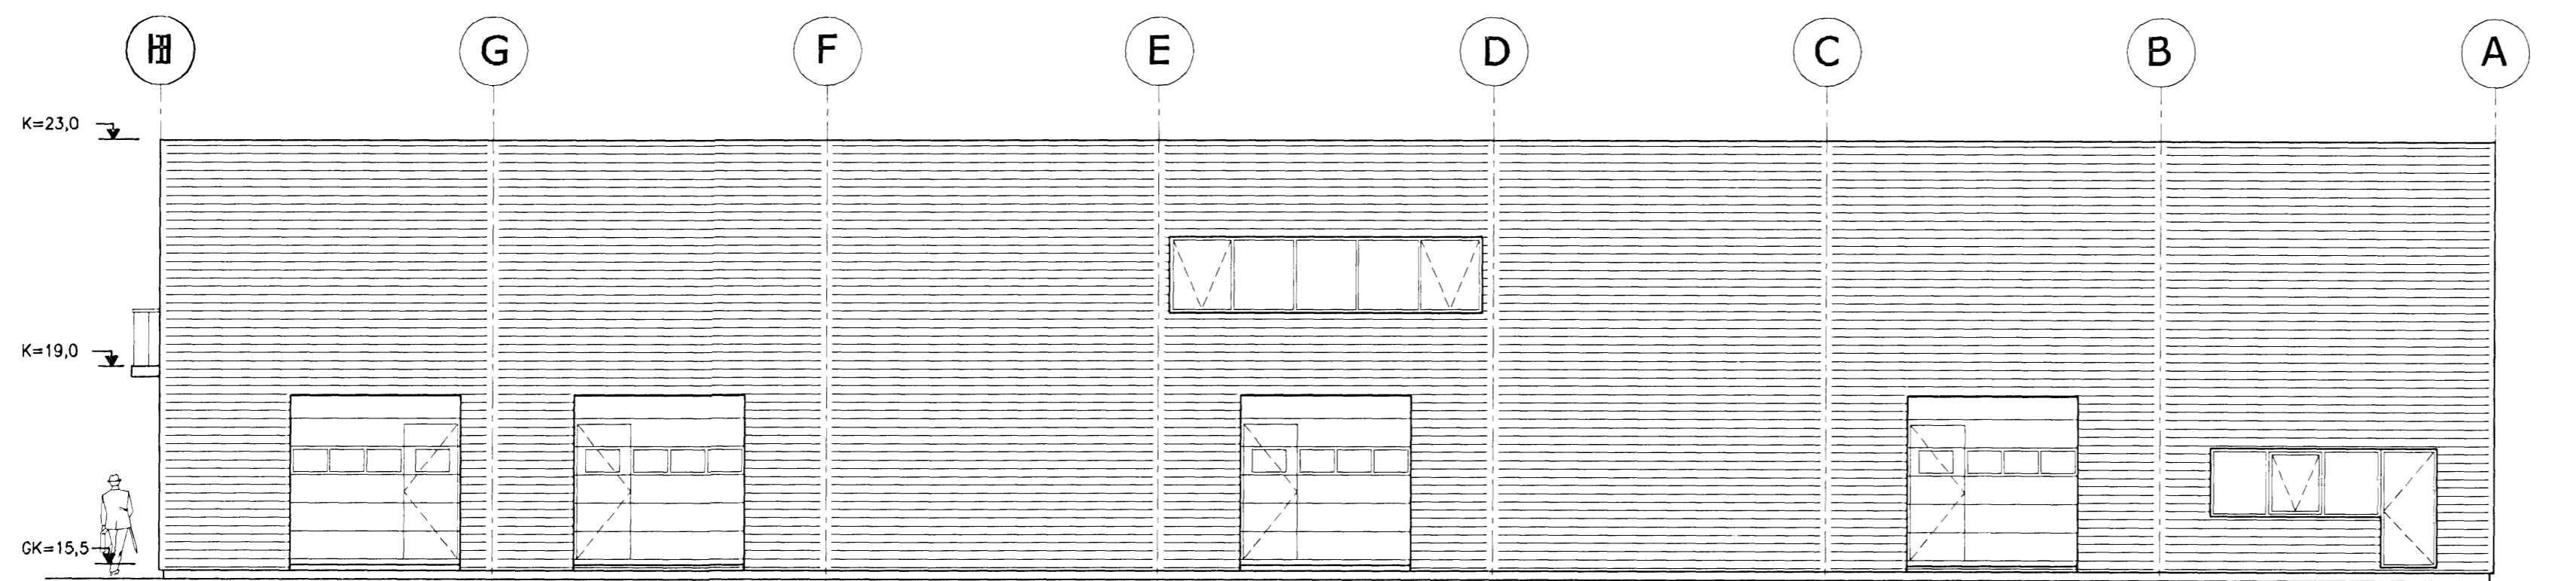


ÚTLIT SUÐURHLIÐ  
 mkv. 1:100

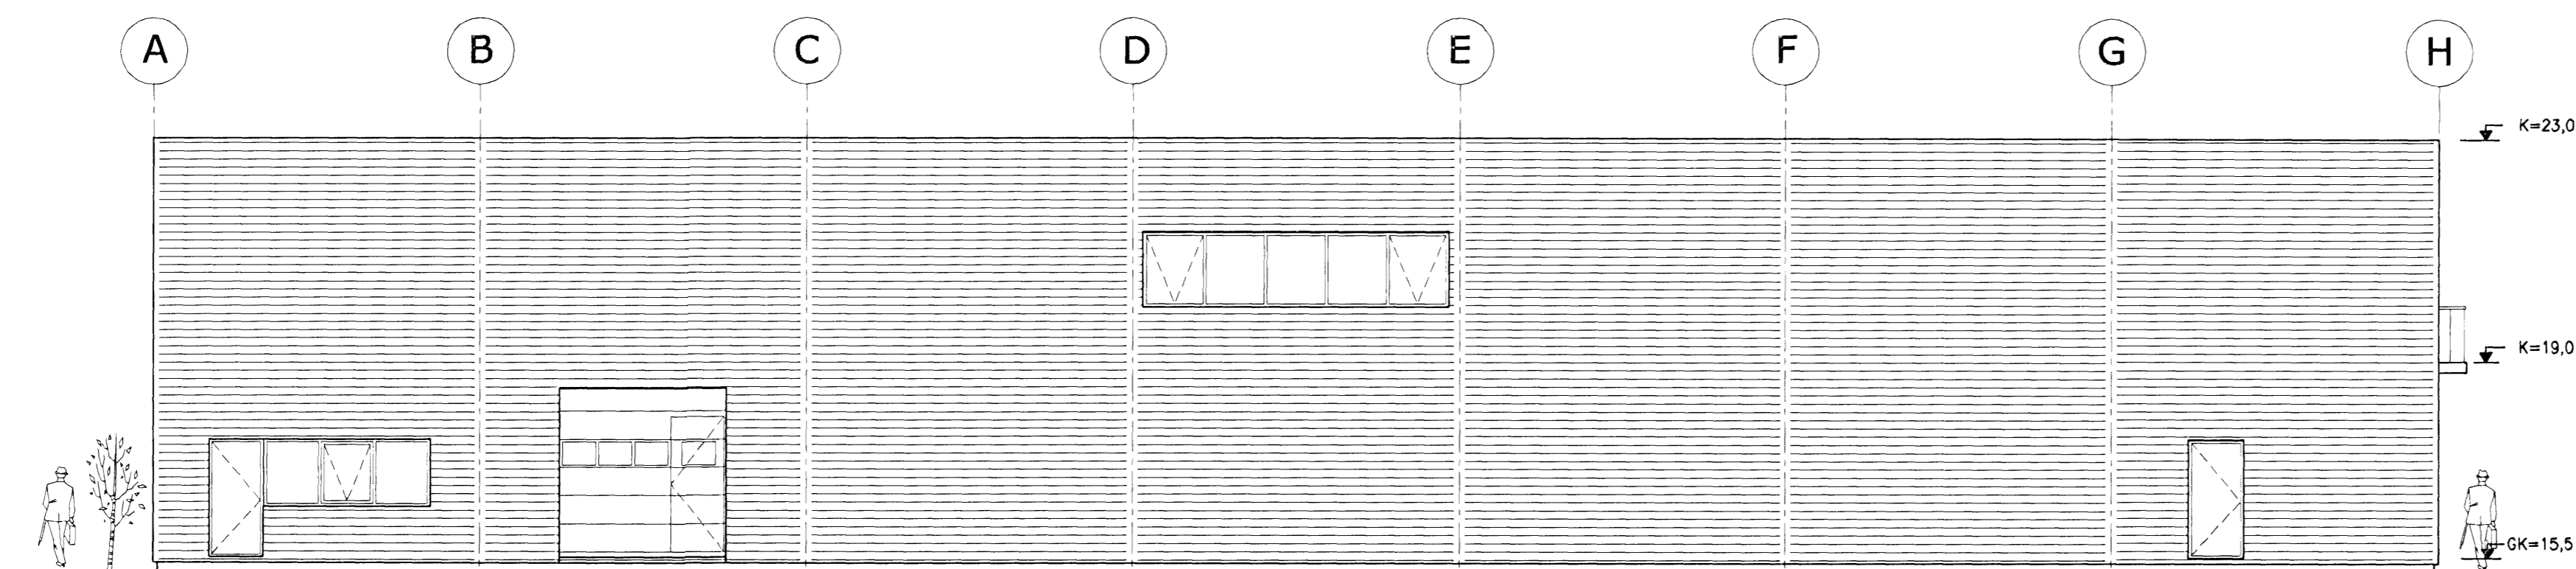

ÚTLIT NORÐURHLIÐ  
 mkv. 1:100

Í samráði við framh.  
 Línuhönnun  
 verktæki  
 SBG

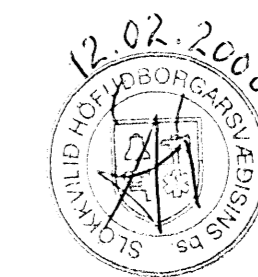

<b>STÁL FÉLAGIÐ</b>		<b>Stálfélagið ehf</b>	
Holtavéгур 8, 104 Reykjavík		tel: + 354 584 4499	
email: joku@stal.is		fax: + 354 584 4433	
www.stal.is		kv: + 581206-2210	
verk			
Selhella 7 - Hafnarfjörður, Atvinnuhúsnæði			
teikning			
004 - Útlitsteikningar		bláðstærð	
mkv. 1:100	hönnuð BE/HM	<b>ADALUPPRÁTTUR</b>	
Brynjar Einarsson, byggingarfr. btl.		Dagur	A1
knt: 141265-4829		30.01.2008	