




Skráningartafla: Skólabraut 3 - Hafnarfjörður					Skrásetjari: Kári Eiríksson												
Landnúmer: 122221					Kennitala: 070365-4059												
Matshlutanúmer: 03					Útgáfa: 4.01b												
Dags.: 11/9/07																	
Uppskipting og lýsing					Stærðir												
D0	D1	D2	D3	D4	D5	D5M	D6	D7	D8	D9	D10a	D10b	D11	D12	D16	D17	
Lokun	Fl. hæð	Notkun texti	Höfuð-Rektun	Eignarhald	Bötnflötur m²	Milliflötur m²	Slagar m²	Op m²	Brúttóflötur m²	Brúttóflötur sk < 1.8	Slarhæð min	Slarhæð max	Brúttó rúmmál m³	Nettóflötur m²	Birt flatarmál m²	Ráknatala skiptarúmmáls	Skiptarúmmál m³
		Matshluti			588.2	0.0	8.0	12.5	575.7	0.0			2,592.1	499.4	575.7		2,154.121
		Botn											68.7				
A	00	kjallari			39.8	0.0	2.0	0.0	39.8	0.0			103.5	30.1	39.8		
	0001	GEYMSLUR	N	0101	39.8		2.0		39.8		2.60	2.60	103.5	30.1	39.8	2.60	78.260
A	01	1. hæð			343.4	0.0	6.0	2.0	341.4	0.0			1,653.0	299.7	341.4		
	0101	TÓNLISTARSKÓLI	N	0101	343.4		6.0	2.0	341.4		3.14	8.70	1,653.0	299.7	341.4	4.81	1,441.557
A	02	2. hæð			205.0	0.0	0.0	10.5	194.5	0.0			766.9	169.6	194.5		
	0201	TÓNLISTARSKÓLI	N	0101	205.0		0.0	10.5	194.5		2.28	5.85	766.9	169.6	194.5	3.74	634.304
Athugasemdir																	
1. Reiknað er með að þykkt veggja = einangrunar sé 250mm																	
2. Reiknað er með að þykkt þaks sé 300mm																	
Sameignir summa																	
Eignarhald																	
	Eignarhald	Notkun texti	Birt flatarmál m²	Skiptarúmmál m³	Séreign og sameign m³												
	0101	TÓNLISTARSKÓLI	575.7	2,154.121	2,154.121												
		Alls	575.7	2,154.121	2,154.121												

Skráningartafla: Skólabraut 3 - Hafnarfjörður					Skrásetjari: Kári Eiríksson				
Landnúmer: 122221					Kennitala: 070365-4059				
Matshlutanúmer: 03					Útgáfa: 4.01b				
Dags.: 11/9/07									
Botnplata		Hjúpflötir			Bar af:		Bar af:		
Botnplata m²	Botnplata m²	Útveggir m²	Glugga- og dyraop m²	Pak m²	Pakgluggar og pakop m²				
Matshluti	68.7	343.4	532.5	75.7	405.2	0.0			
Yfirlit		Innan hæða	Utan hæða			Alls			
	A	A	B	C					
Botnflötur / m²	588.2				588.2				
Brúttóflötur / m²	575.7				575.7				
Brúttórúmmál / m³	2,592.1				2,592.1				
Nettóflötur / m²	499.4				499.4				
Birt flatarmál / m²	575.7				575.7				
Skiptarúmmál / m³	2,154.121				2,154.121				

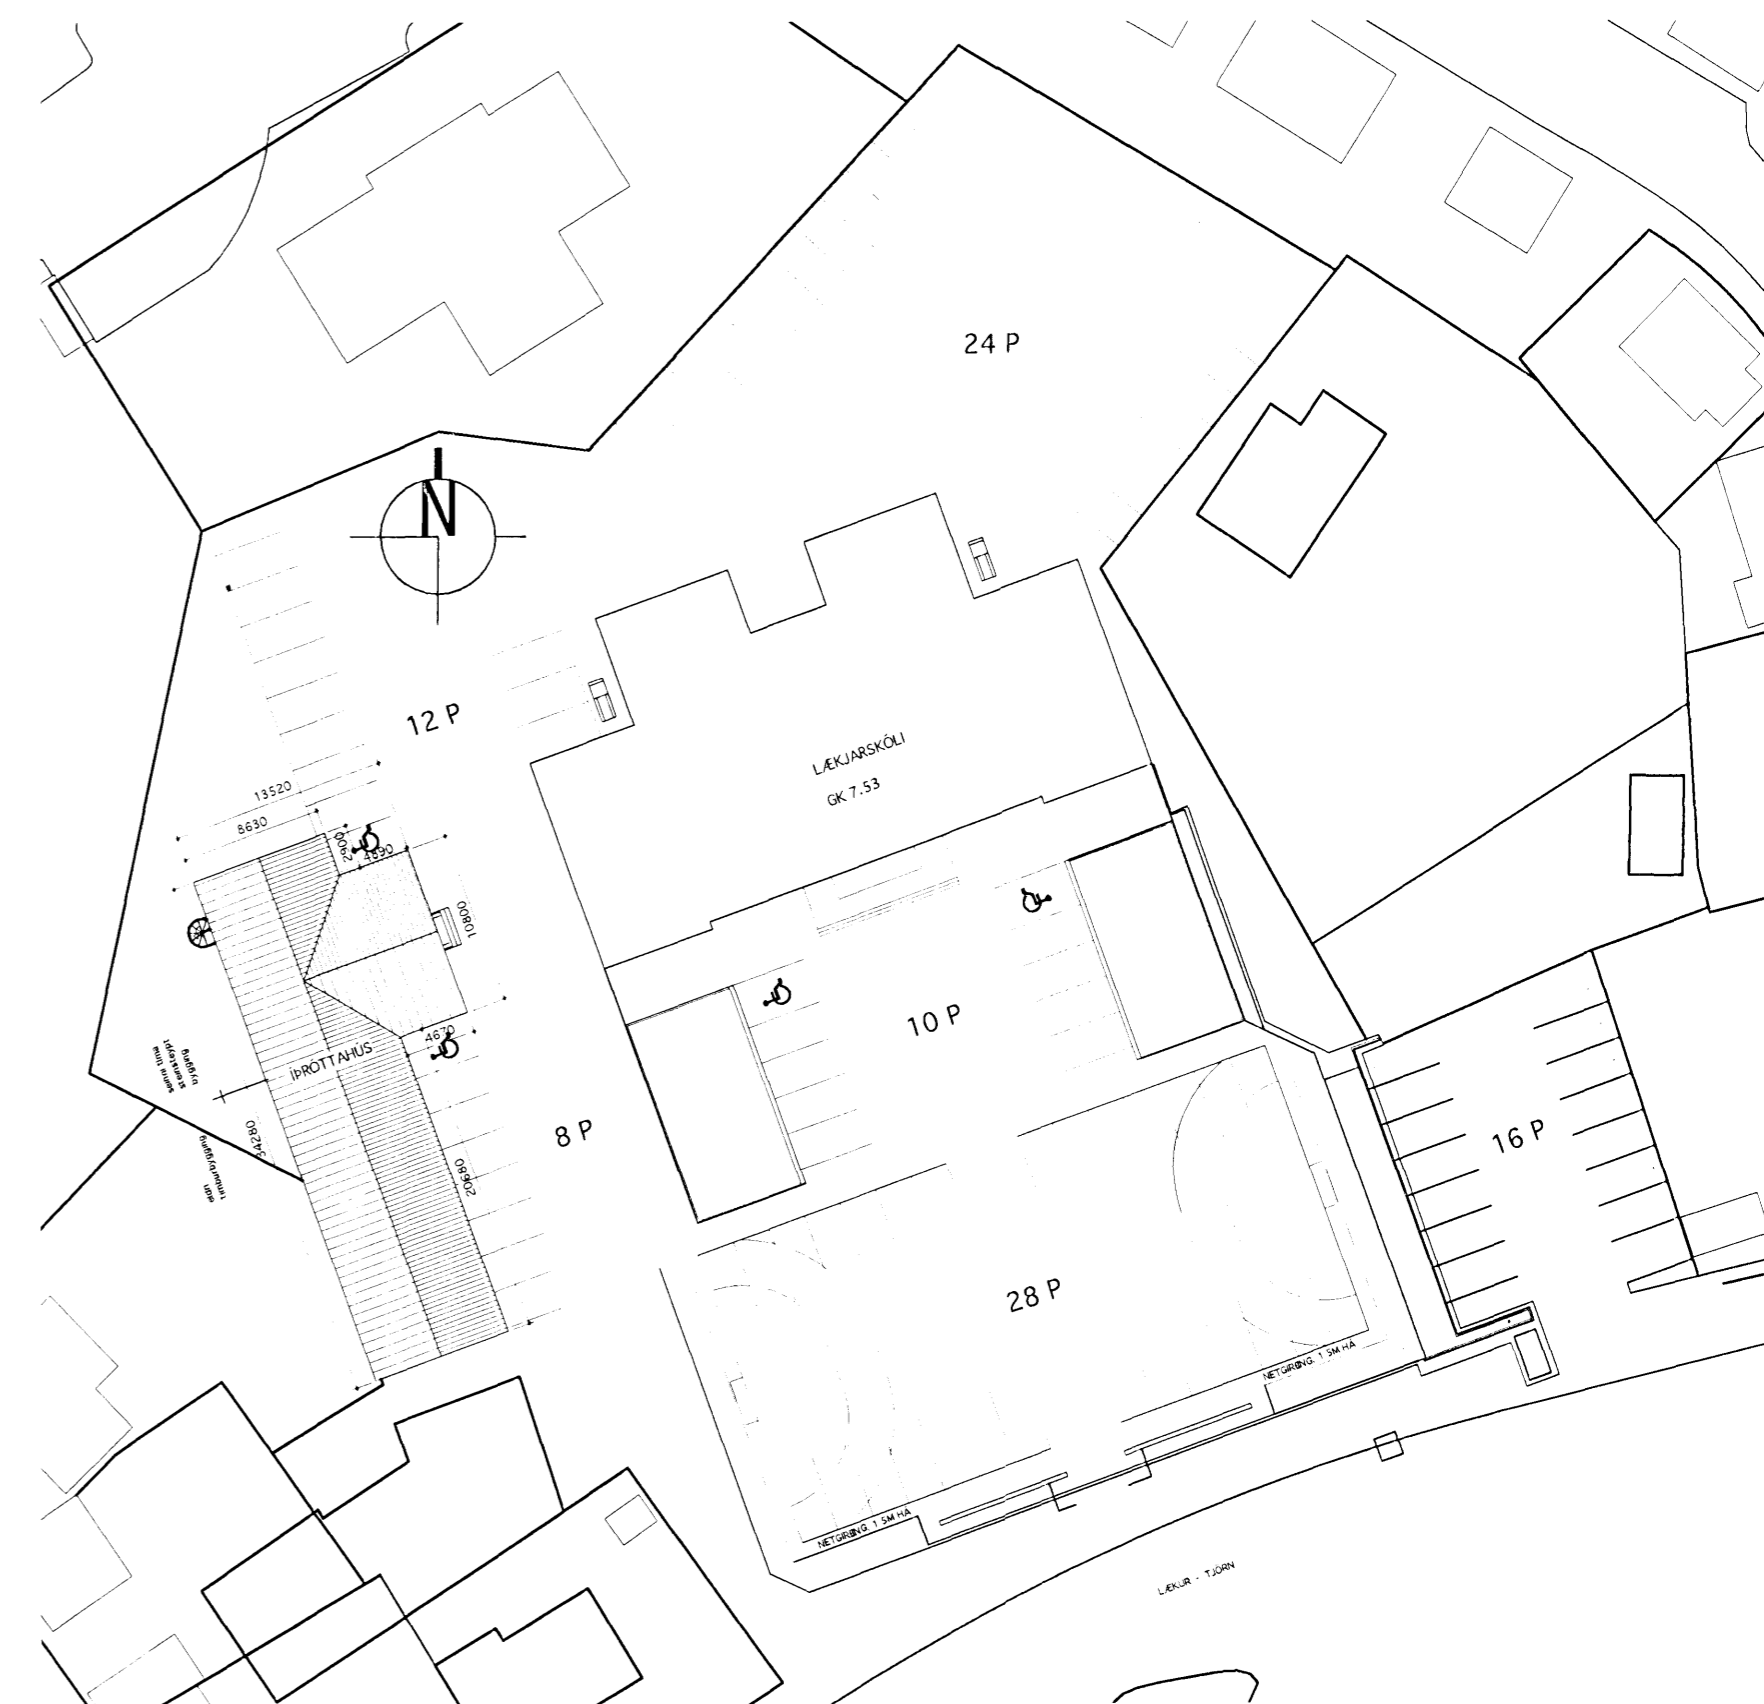

Afstöðumynd  
mkv. 1:500

 VERKSTÆÐI ARKITEKTA ehf. - Gunnarssundi 3 - 220 Hlí. - Sími: 365 9779 KÁRI EIRIKSSON arkitekt FAI - kt. 070365-4059 - email: kari@aoki.is - www.aoki.is	verk <b>LÆKJARSKÓLI - TÓNLISTARSKÓLI</b>			<b>0717</b> <b>200</b>	
	teikning <b>Skráningartafla - Afstöðumynd</b>				
 A2	blaðstærð <b>ADALUPPDRATTUR</b>	mkv 1.500	hannað KE	teiknað KE / BG	dags 10.10.2007
	Öll mál eru í millimetrum. Öll vafsaðri skal berja undir hönnuð. Mælið ekki af teikningum. Öll mál athugið á staðnum. Öll afnot og áfritun teikningar, að hluta eða í heild, er háð skriflegu leyfi höfundar.				prentað 14.11.2007