

Skolp Ø100 PVC
tengist eldri lagn í bílskúr


Grunnmynd fráveitulagnir
1:50

SKÝRINGAR
GNG: GÖLFNIDURFALL MED GEGNUMSTREYMI
SV: SKOLVASKUR
PV: ÞVOTTAVÉL

ST: STEYPA PP: POLYPROPYLEN
PVC: POLYVILYKLÓRÍD PEH: POLYETHYLEN

AÐEINS SKAL NOTA VOTTAD EFNI.
ÖLL PÍPUMÁL ERU MM.

--- SKOLP
--- REGNVATN

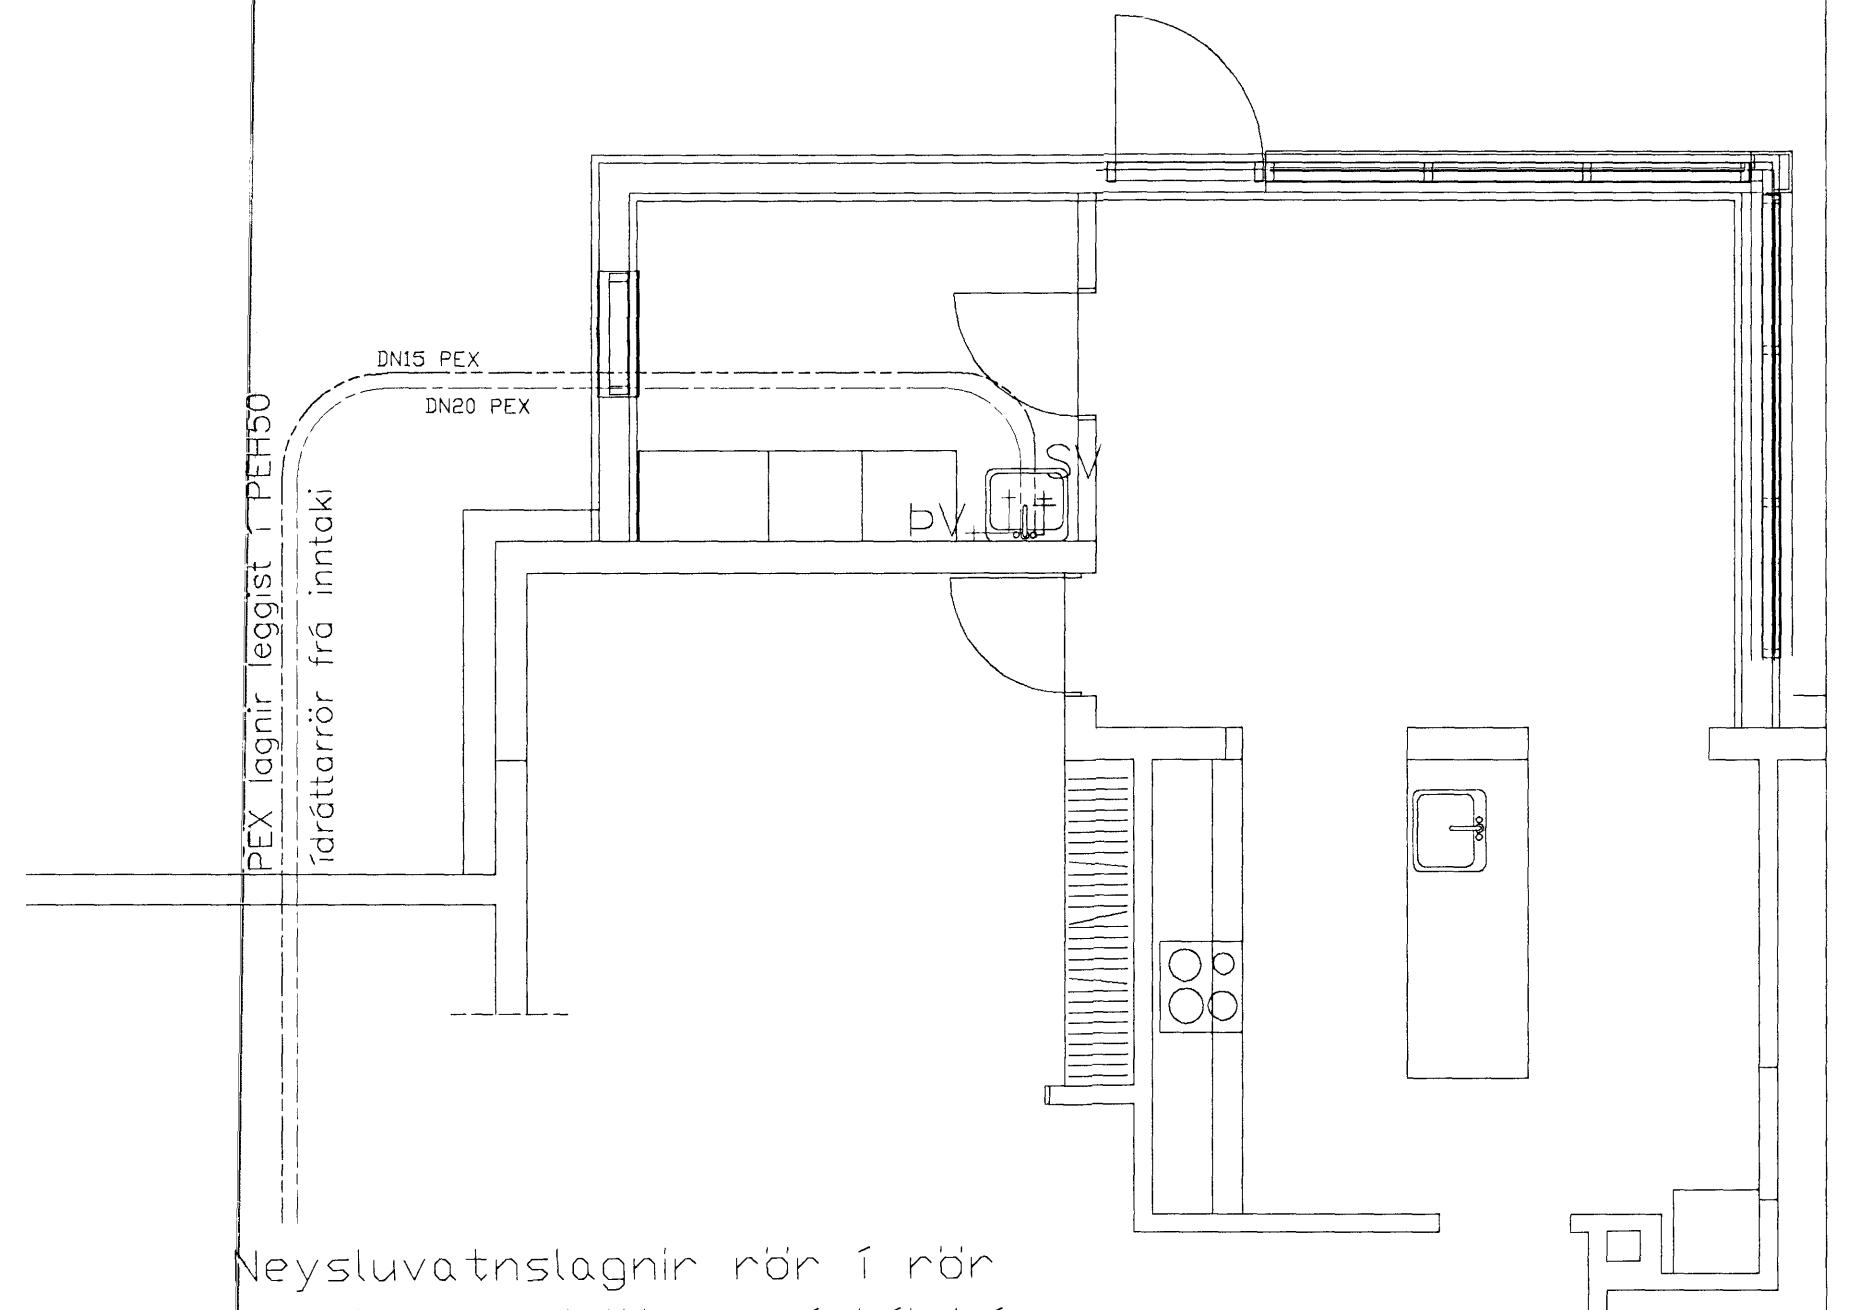

Neysluvatnslagnir rör í rör
tengist eldri lögnum í bílskúr

Grunnmynd neysluvatnslagnir
1:50

NEYSLUVATNSLAGNIR

NEYSLUVATNSLÖGN INNHÁUSS SKAL VERA
PEX-PLASTLÖGN (RÖR Í RÖR-KERFI)

PÍPUR ERU PEX-PÍPUR SKV. DIN16892 MED
SÜREFNISHIMNU SKV. DIN4726. ÞRÝSTIPRÓFA SKAL
PÍPUR SKV. DIN18380

ALLT EFNI SKAL VERA VOTTAD.
ALLT EFNI SKAL VERA FRÁ SAMA FRAMLEIDANDA.

--- KALT NEYSLUVATN
--- HEITT NEYSLUVATN

Byggingaútlit & Hönnun
Atvinnubærir
13 JULI 2005
[Signature]

Herjólfsgata 20, Hafnarfirði Viðbygging Neysluvatns- og fráveitulagnir		Tölvunafn: 3153b0101.dwg
Málkvarði: 1:50	Hannað: sv/mg maí 2005 Teiknað: sv maí 2005 Samb.: [Signature] Plottað: 10.6.2005	Teikningarnúmer: 31-53 L-01.02
VERKFRÆDISTOFA NJARÐVÍKUR ehf Brekustíg 39, 260 Njarðvík, kt. 600991-1329 Sími 421 4113, fax 421 5266 Magnús R. Guðmannsson MVFÍ, kt.160443-2869		Breyting: Ath.