



Snið 1  
1:20 1-01

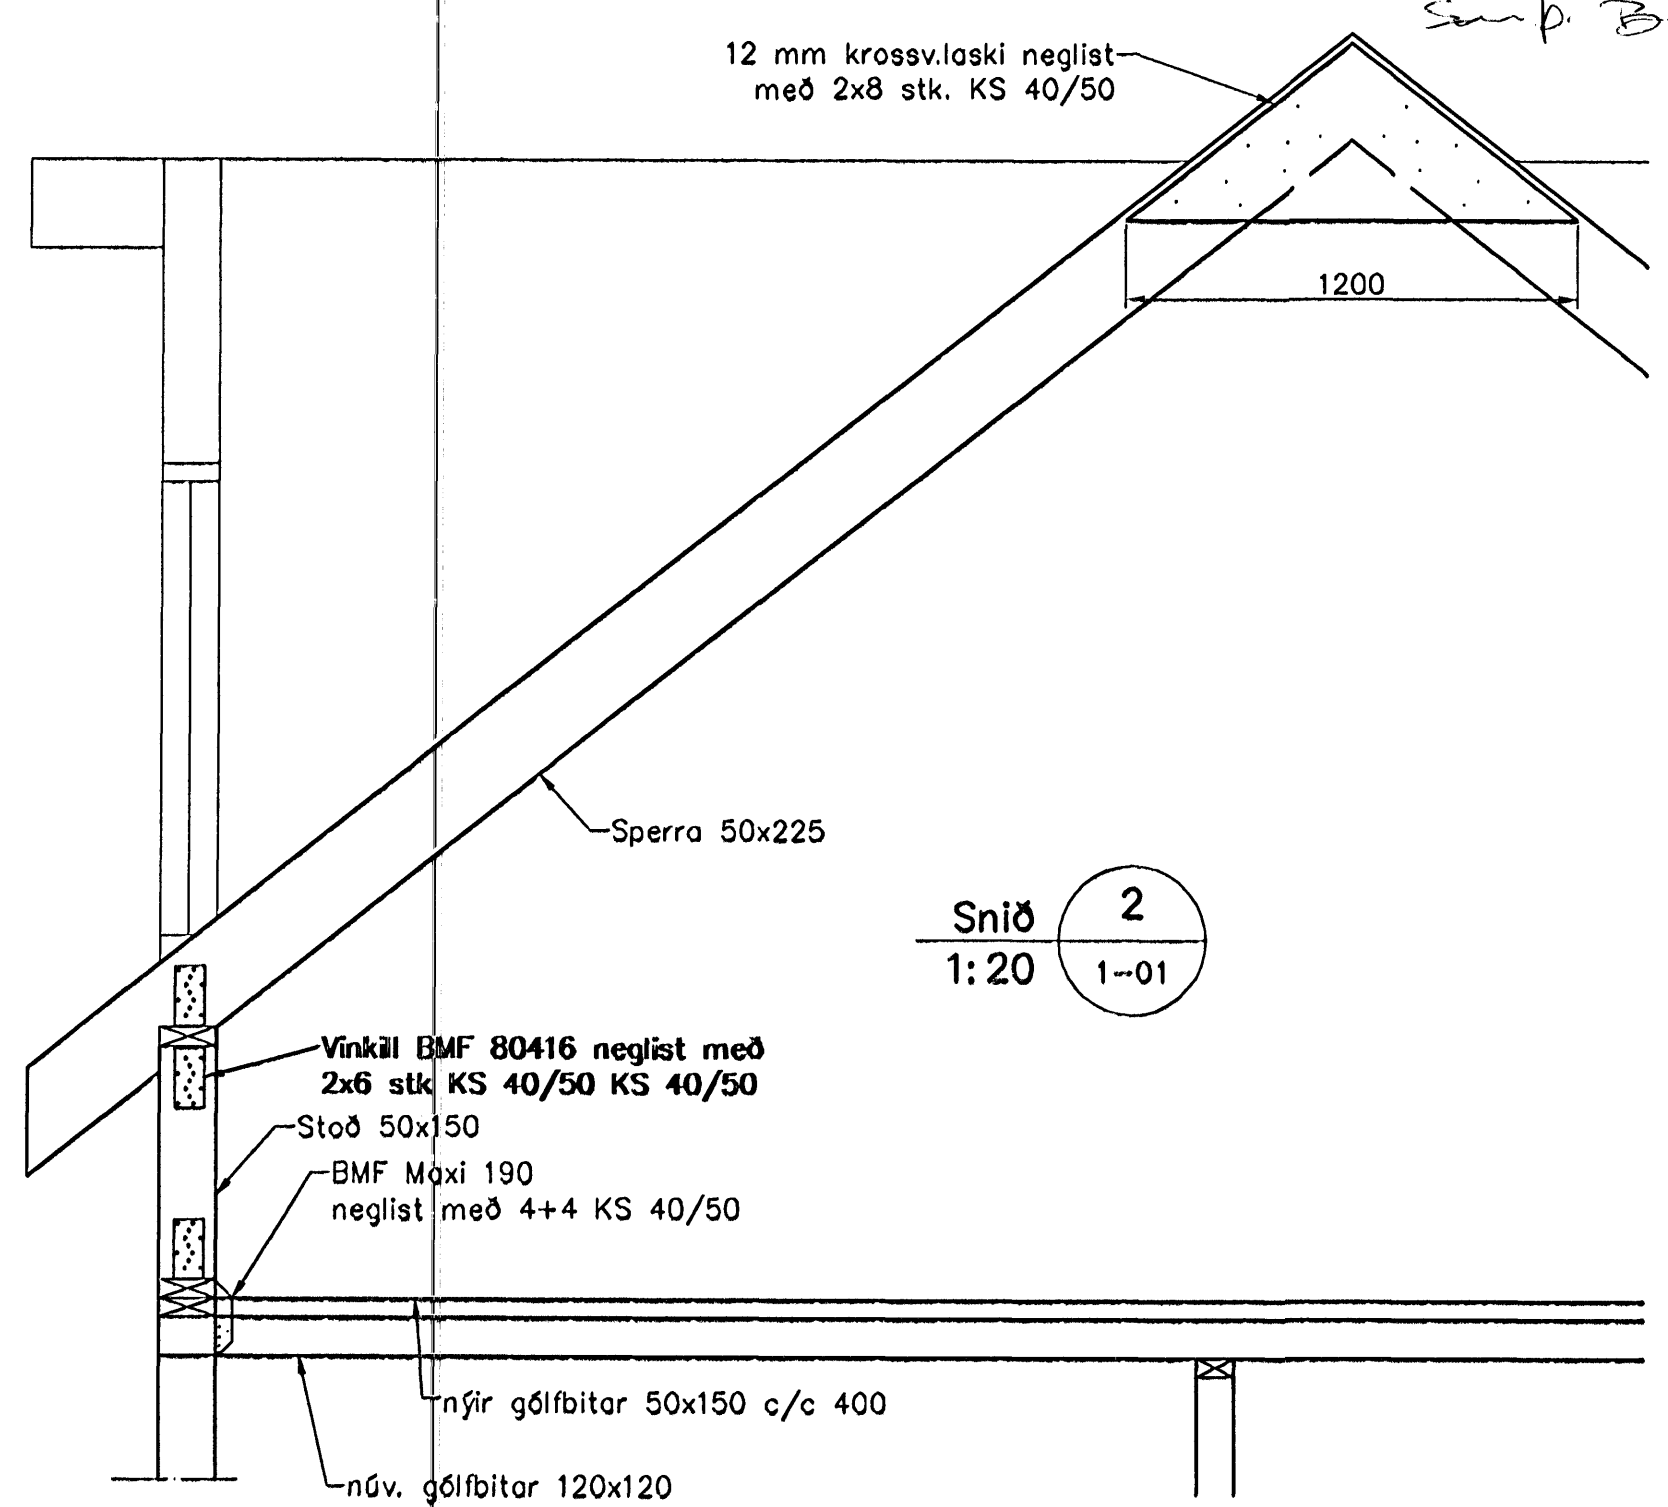

Snið 2  
1:20 1-01

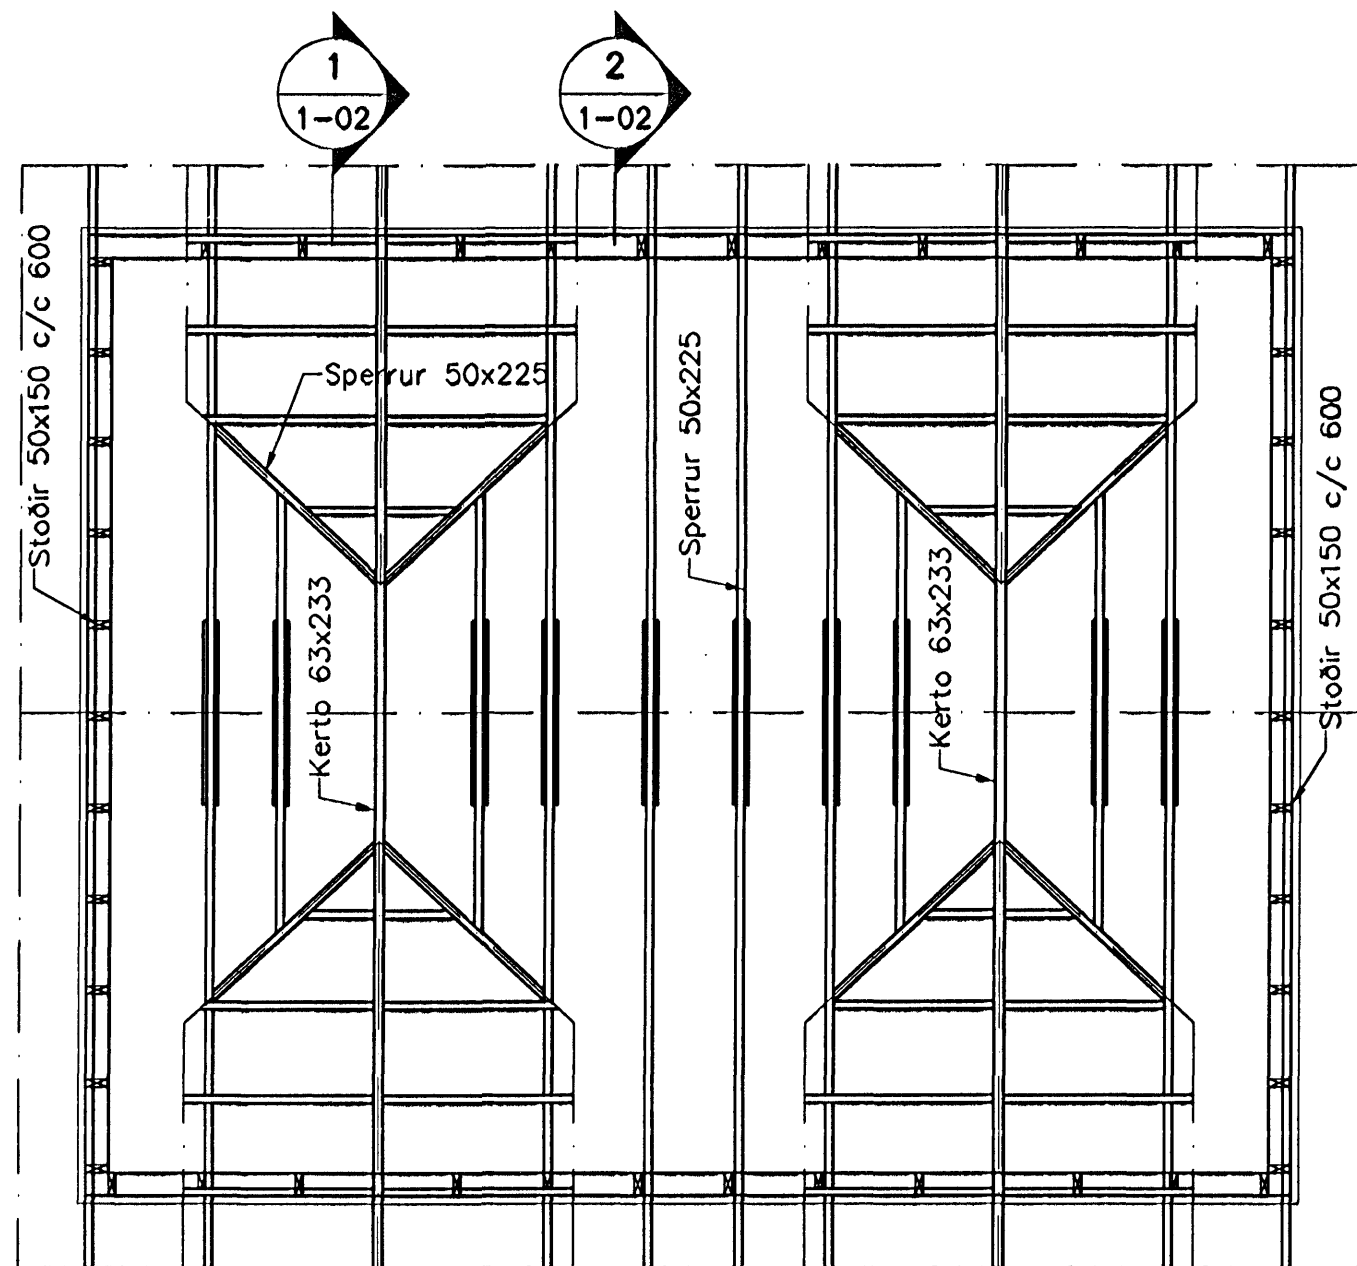

Þakvirki, Grunnmynd, 1:50

Simp. Betá. Tein  
301242-2129

### Trévirki

#### Timbur


Allt timbur í burðarvirki skal vera styrkleikaflokkað minnst K18 samkv. ÍST-DS 413 nema annað sé tekið fram á teikningum. Timbur sem leggst að eða í steypu skal fúaverja á viðurkenndan hátt. Leggja skal tjörupoppa milli trés og steypu

#### Límré

Límré í burðarvirki skal vera styrkleikaflokkað minnst L40 samkv. ÍST-DS 413

#### Festingar

Allar stálfestingar, boltar og skrúfur skulu vera heitgalvanhúðað

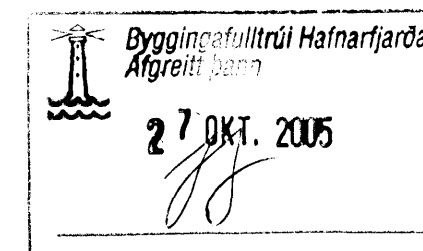

Útgáfa	Breyting	Dagsetning	Hannað
Sveinbjörn Hinriksson Byggingatæknifræðingur Kt. 160851-2629 Brekkuötu 8 Hafnarfirði Sími: 555-4008, 861-9661 Netfang: svennih@internet.is		Staður Hlíðarbraut 3 Hafnarfirði	
		Skýring Viðbygging, Burðarvirki	
Hannað / Teiknað	Kvarði	Dagsetning	Verknr.
	1:50	24.10.05	31-05
			Teikn.nr. 1-01