GRUNNMYND 1. HÆÐAR 1:50

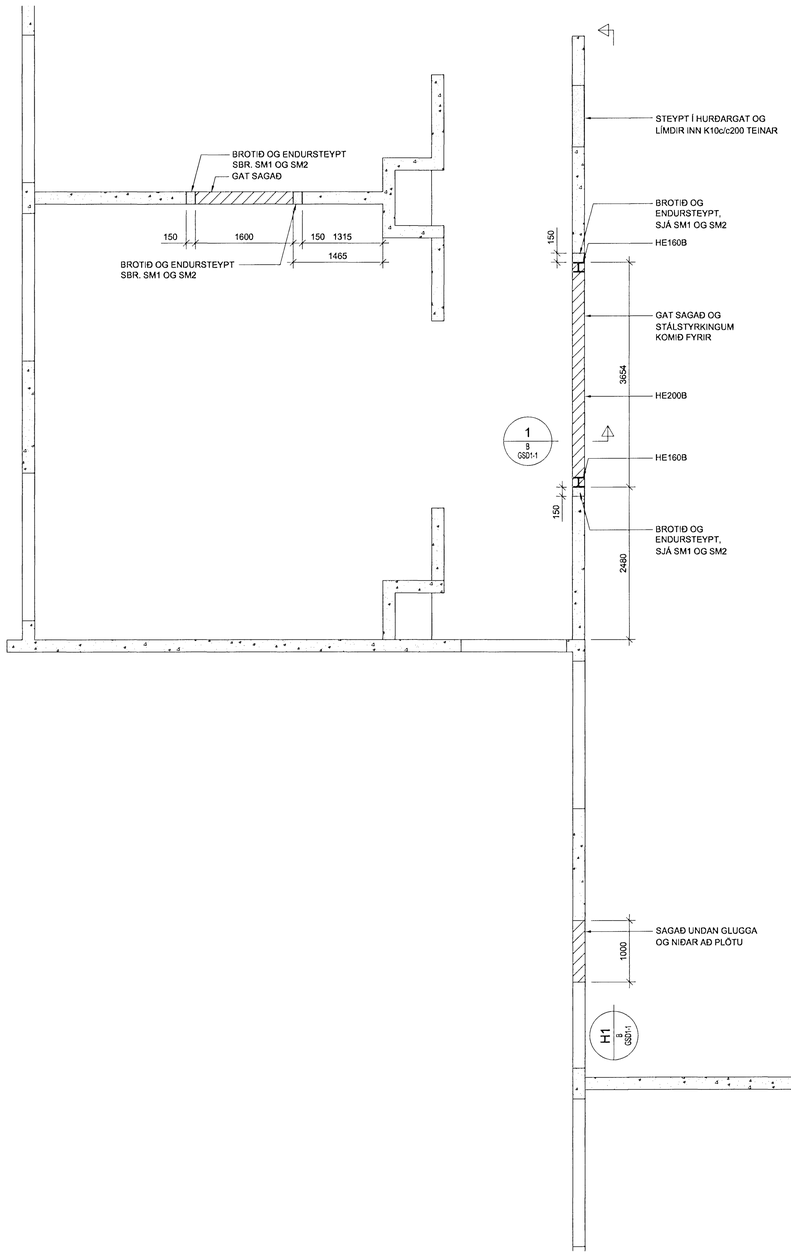

SM1 B GSD1-1 SÉRMYND 1:10

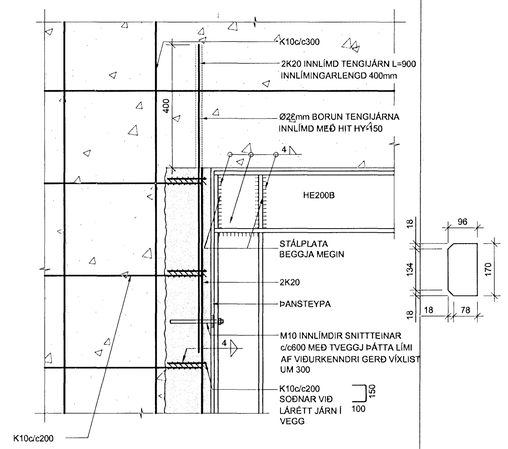

SM2 B GSD1-1 SÉRMYND 1:10

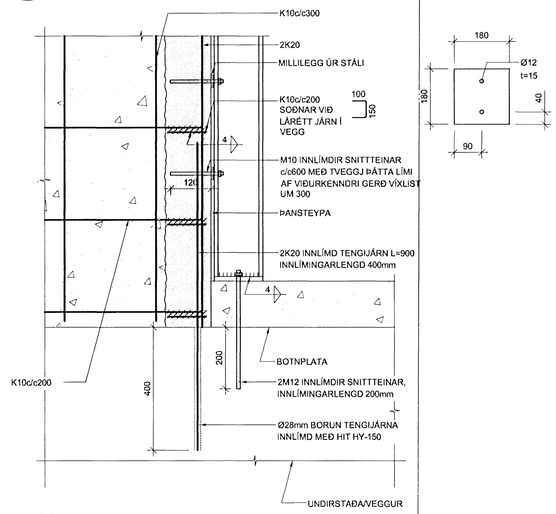

1 B GSD1-1 SNIÐ 1:10

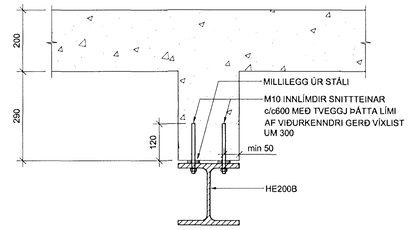

2 B GSD1-1 SNIÐ 1:10

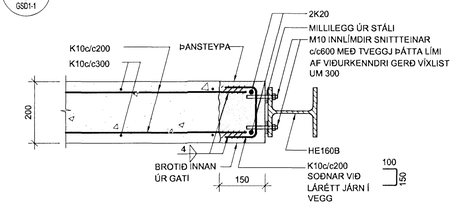

3 B GSD1-1 SNIÐ 1:10

H1 B GSD1-1 HLIÐARMYND 1:50

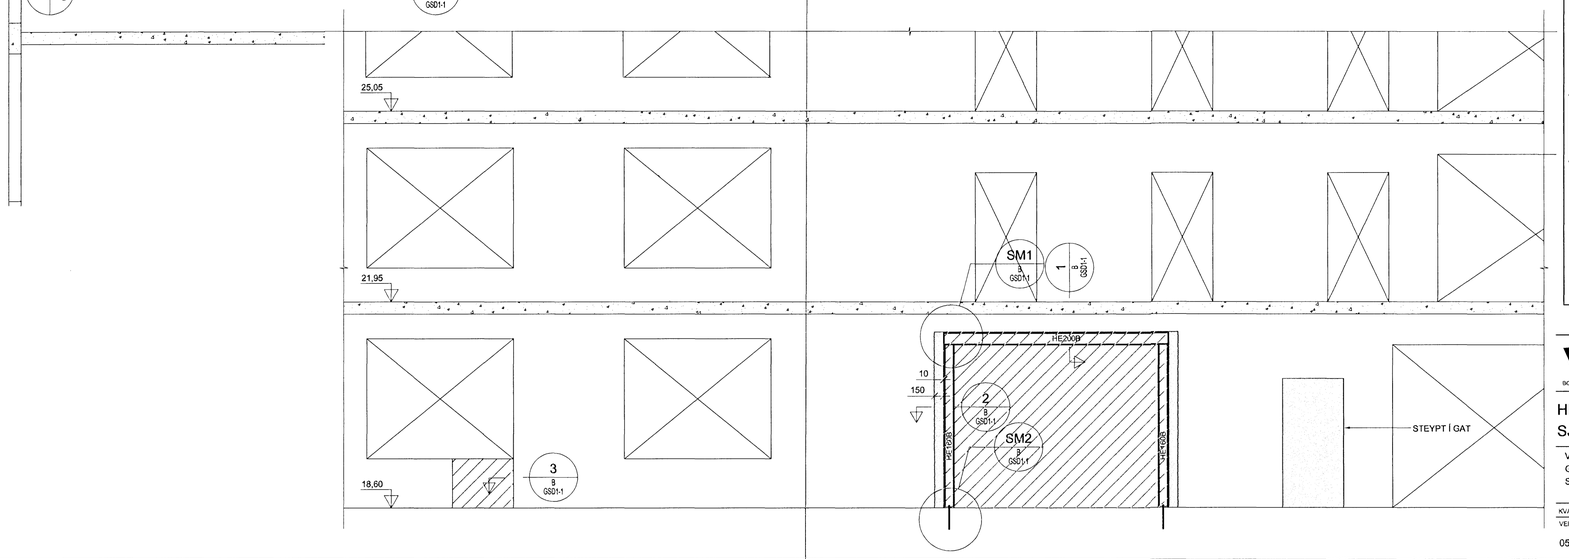

ÁRITUN SAMRÆMIST GILDANDI REGLUGERÐ

TÆKNISTOFA

SKÝRINGAR

STÁLVIRKI

- STÁLGÆÐI:

ALLT SMÍÐASTÁL SKAL VERA S235 SAMKVÆMT STAÐLI DS/EN 10025
NEMA ANNAÐ SÉ TEKIÐ FRAM. HE160B SKAL KLÆÐA MEÐ TVÖFÖLDU GIPSI.

BOLTAFESTINGAR:

ALLIR BOLTAR SKULU VERA Í FLOKKI 8.8 INNLÍMT KAMBSTÁL SKAL VERA Ks 500 S.

RAFSUÐA:

ALMENN GÆÐI VARÐANDI FRAMKVÆMD SKULU MIÐAST VIÐ STAÐALINN EN 1011. SUÐUFERLAR SKULU VERA SAMKVÆMT ÍST EN1288. ÖLL SUÐUVINNA SKAL UNNIN AF RAFSUÐUMÖNNUM SEM HAFA TILSKILIN RÉTTINDI SKV. ÍST EN287-1/2.

ÖRYGGISSTOÐIR:

KOMA SKAL FYRIR ÖRYGGISSTOÐUM UNDIR BITA Í GATI Á MEÐAN BROT OG STEYPUSTYRKING Á SÉR STAÐ. Á MEÐAN STÁLSTYRKINGU ER KOMIÐ FYRIR SKAL STYÐJA UNDIR PLÖTU FYRIR INNAN GAT OG NIÐUR Í KJALLARA.

TÁKN:

STEYPA SEM SÖGUÐ ER BURT

ENDURSTEYPT

TILVÍSANIR:

VEGGUR Í LÍNU C
HLIÐARMYND OG SNIÐ
HRAFNISTA HAFNARFIRÐI, 2.ÁFANGI SJÁ BL. NR. 3.24

BR.	DAGS.	BREYTING	REIKN.	TEIKN.

LYKILLMYND

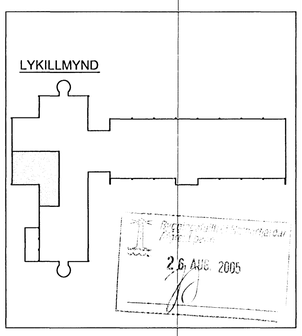

VSÓ RÁÐGJÖF

BORGARTÚN 20, 105 REYKJAVÍK, SÍMI 585-9000, SÍMBRÉF 585-9010, NETFANG vso@vso.is

HRAFNISTA HAFNARFIRÐI
SJÚKRAÞJÁLFUN

VEGGIR 1.HÆÐAR GRUNNMYND SNIÐ OG SÉRMYNDIR	HANNAÐ/TEIKN.	ÞÓ/ÞÓ
	YFIRFARIÐ.	
	SAMÞYKKT	
	KT.	230651-2569
KVARÐI 1:50, 1:10	REYKJAVÍK	15.06.2005
VERKNR. 05120	TEIKN. NR. B-GSD1-1	BR.

S:/2005/05120/Útboðsfullnaðarhönnun/gildar_teikningar/B-GSD1-1