




Samþykkt þann


30 JUL 2008

Byggingafulltrúinn í Hafnarfirði
F.h. Jón Sigurðsson


Lucyby Kenney

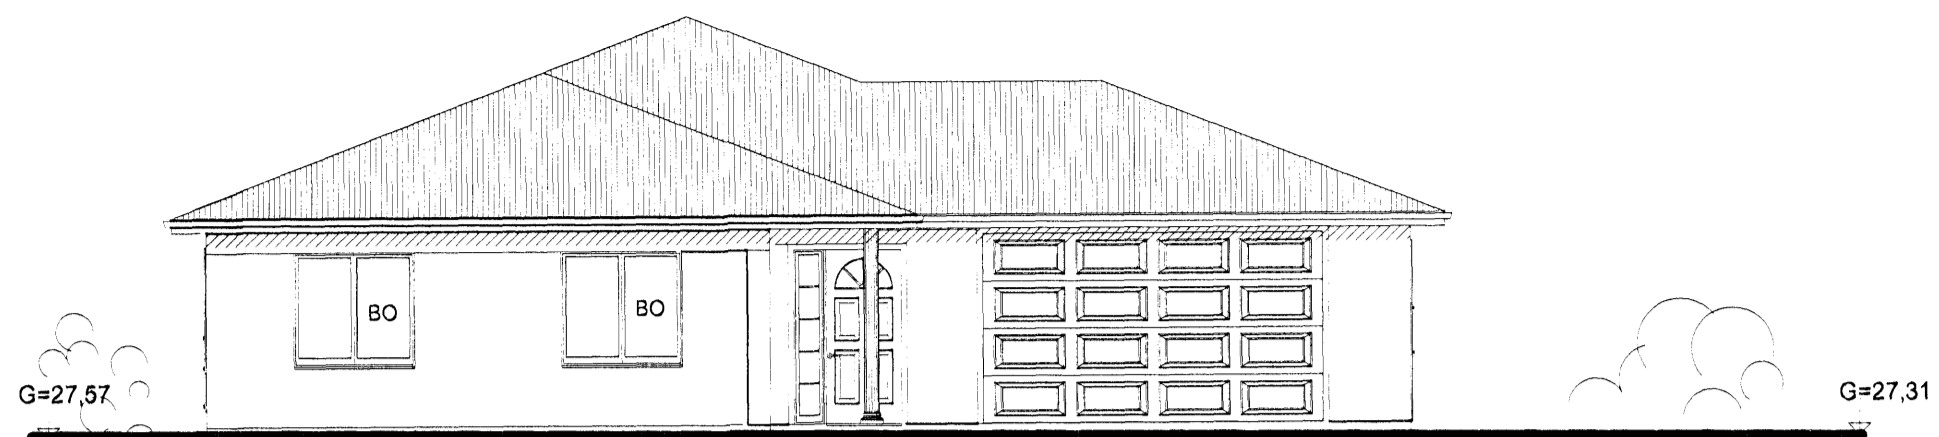


NORÐURHLIÐ, 1:100

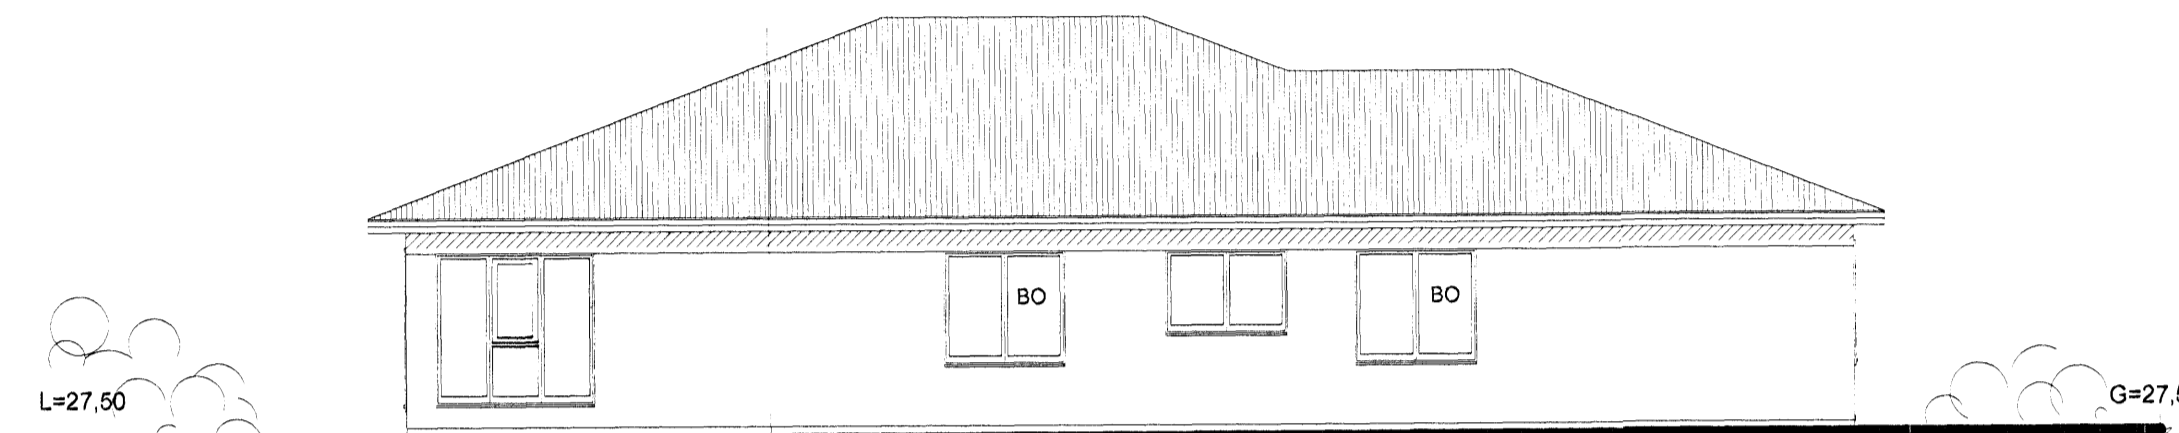

AUSTURHLIÐ 1:100

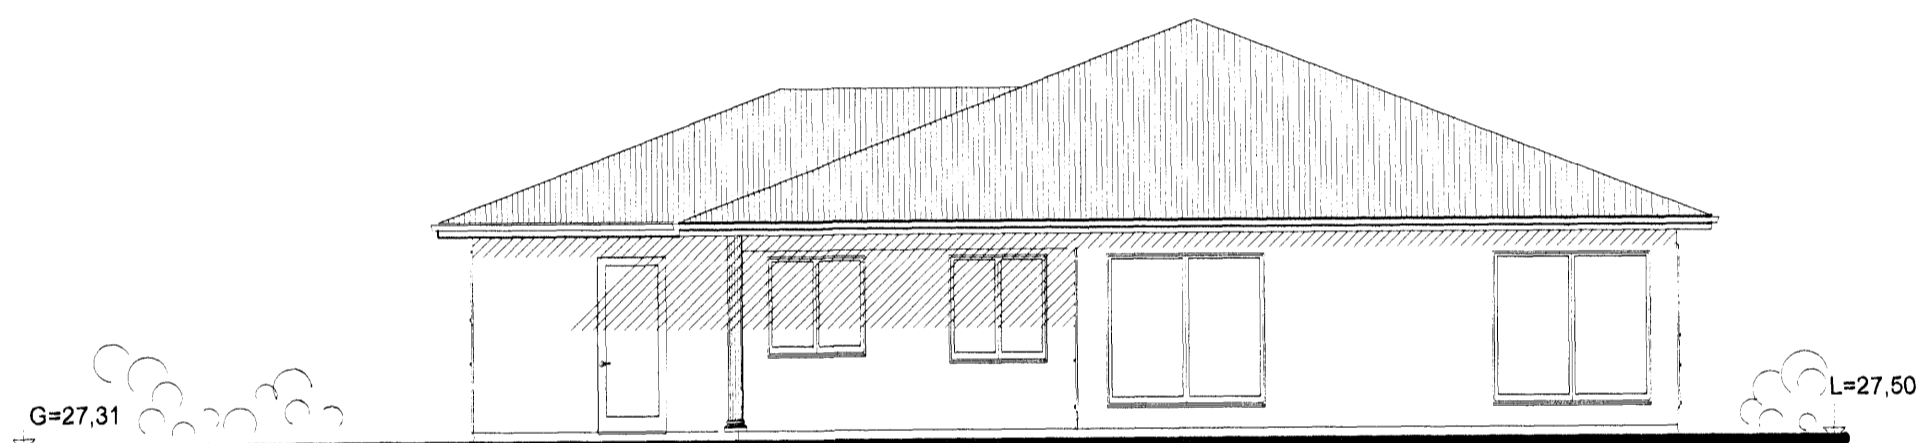

SUÐURHLIÐ, 1:100

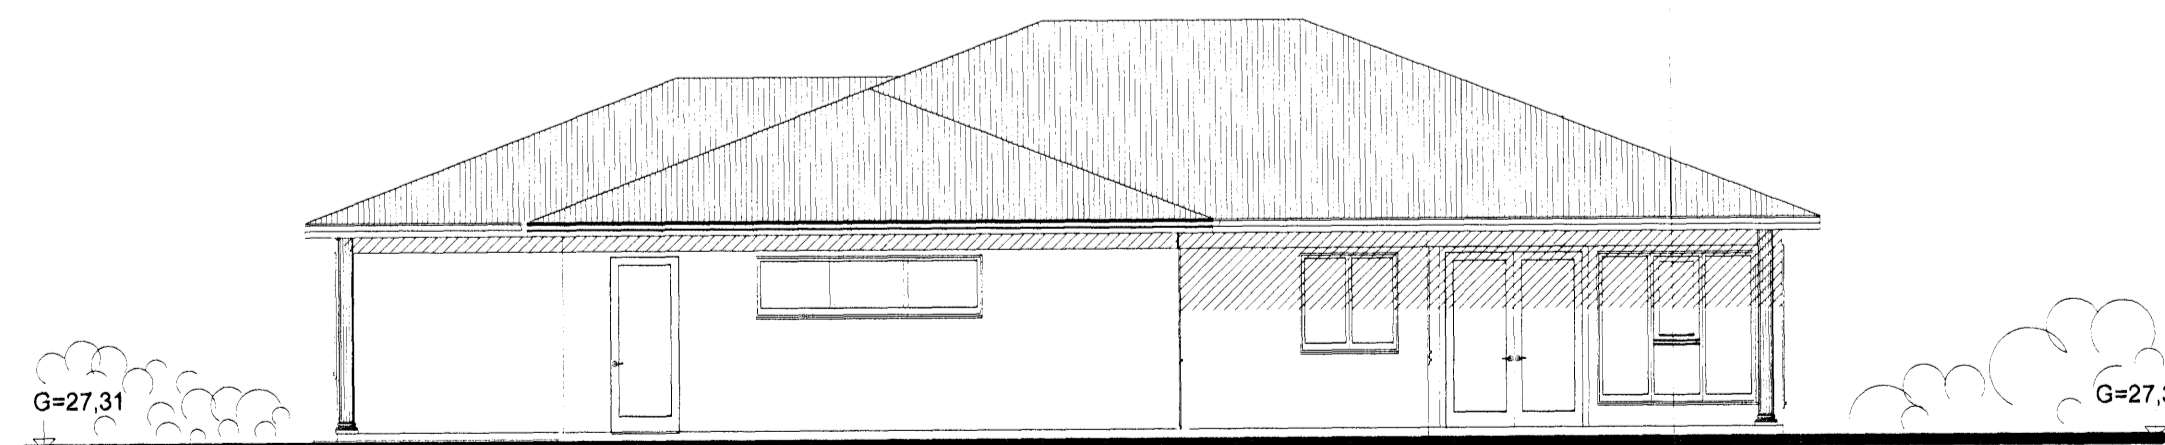

VESTUHLIÐ 1:100

A-Breyting: 01.12.2007-Húsinu breytt í steinsteypt hús einangrað að innan. Gluggar stækkaðir. Bætt við glugga í eldhúsi.
B-Breyting: 25.04.2008-Þaki breytt í valmapak gluggum lítillaga breytt. *AS*

ÖLL AFNOT OG AFTRIT TEIKNINGA AÐ HLUTA EÐA Í HEILD ER HÁÐ SAMÞYKGI HÖFUNDAK SVK/ÁKVÆÐUM HÖFUNDAKRETTARLAGA

HUGVERK HÖNNUNARÞJÓNUSTA
STEFÁN INGÓLFFSSON ARKITEKT
stefanlax2@simnet.is s:848-1316

Kvistavellir 31, Hafnarfirði

Kópavogi 26.07.2007 *Stefán Ingólfsson* 010251-4359
Verkefni nr. 0382 Teikning nr. 0382-sing-0003-B