



skurður A-A

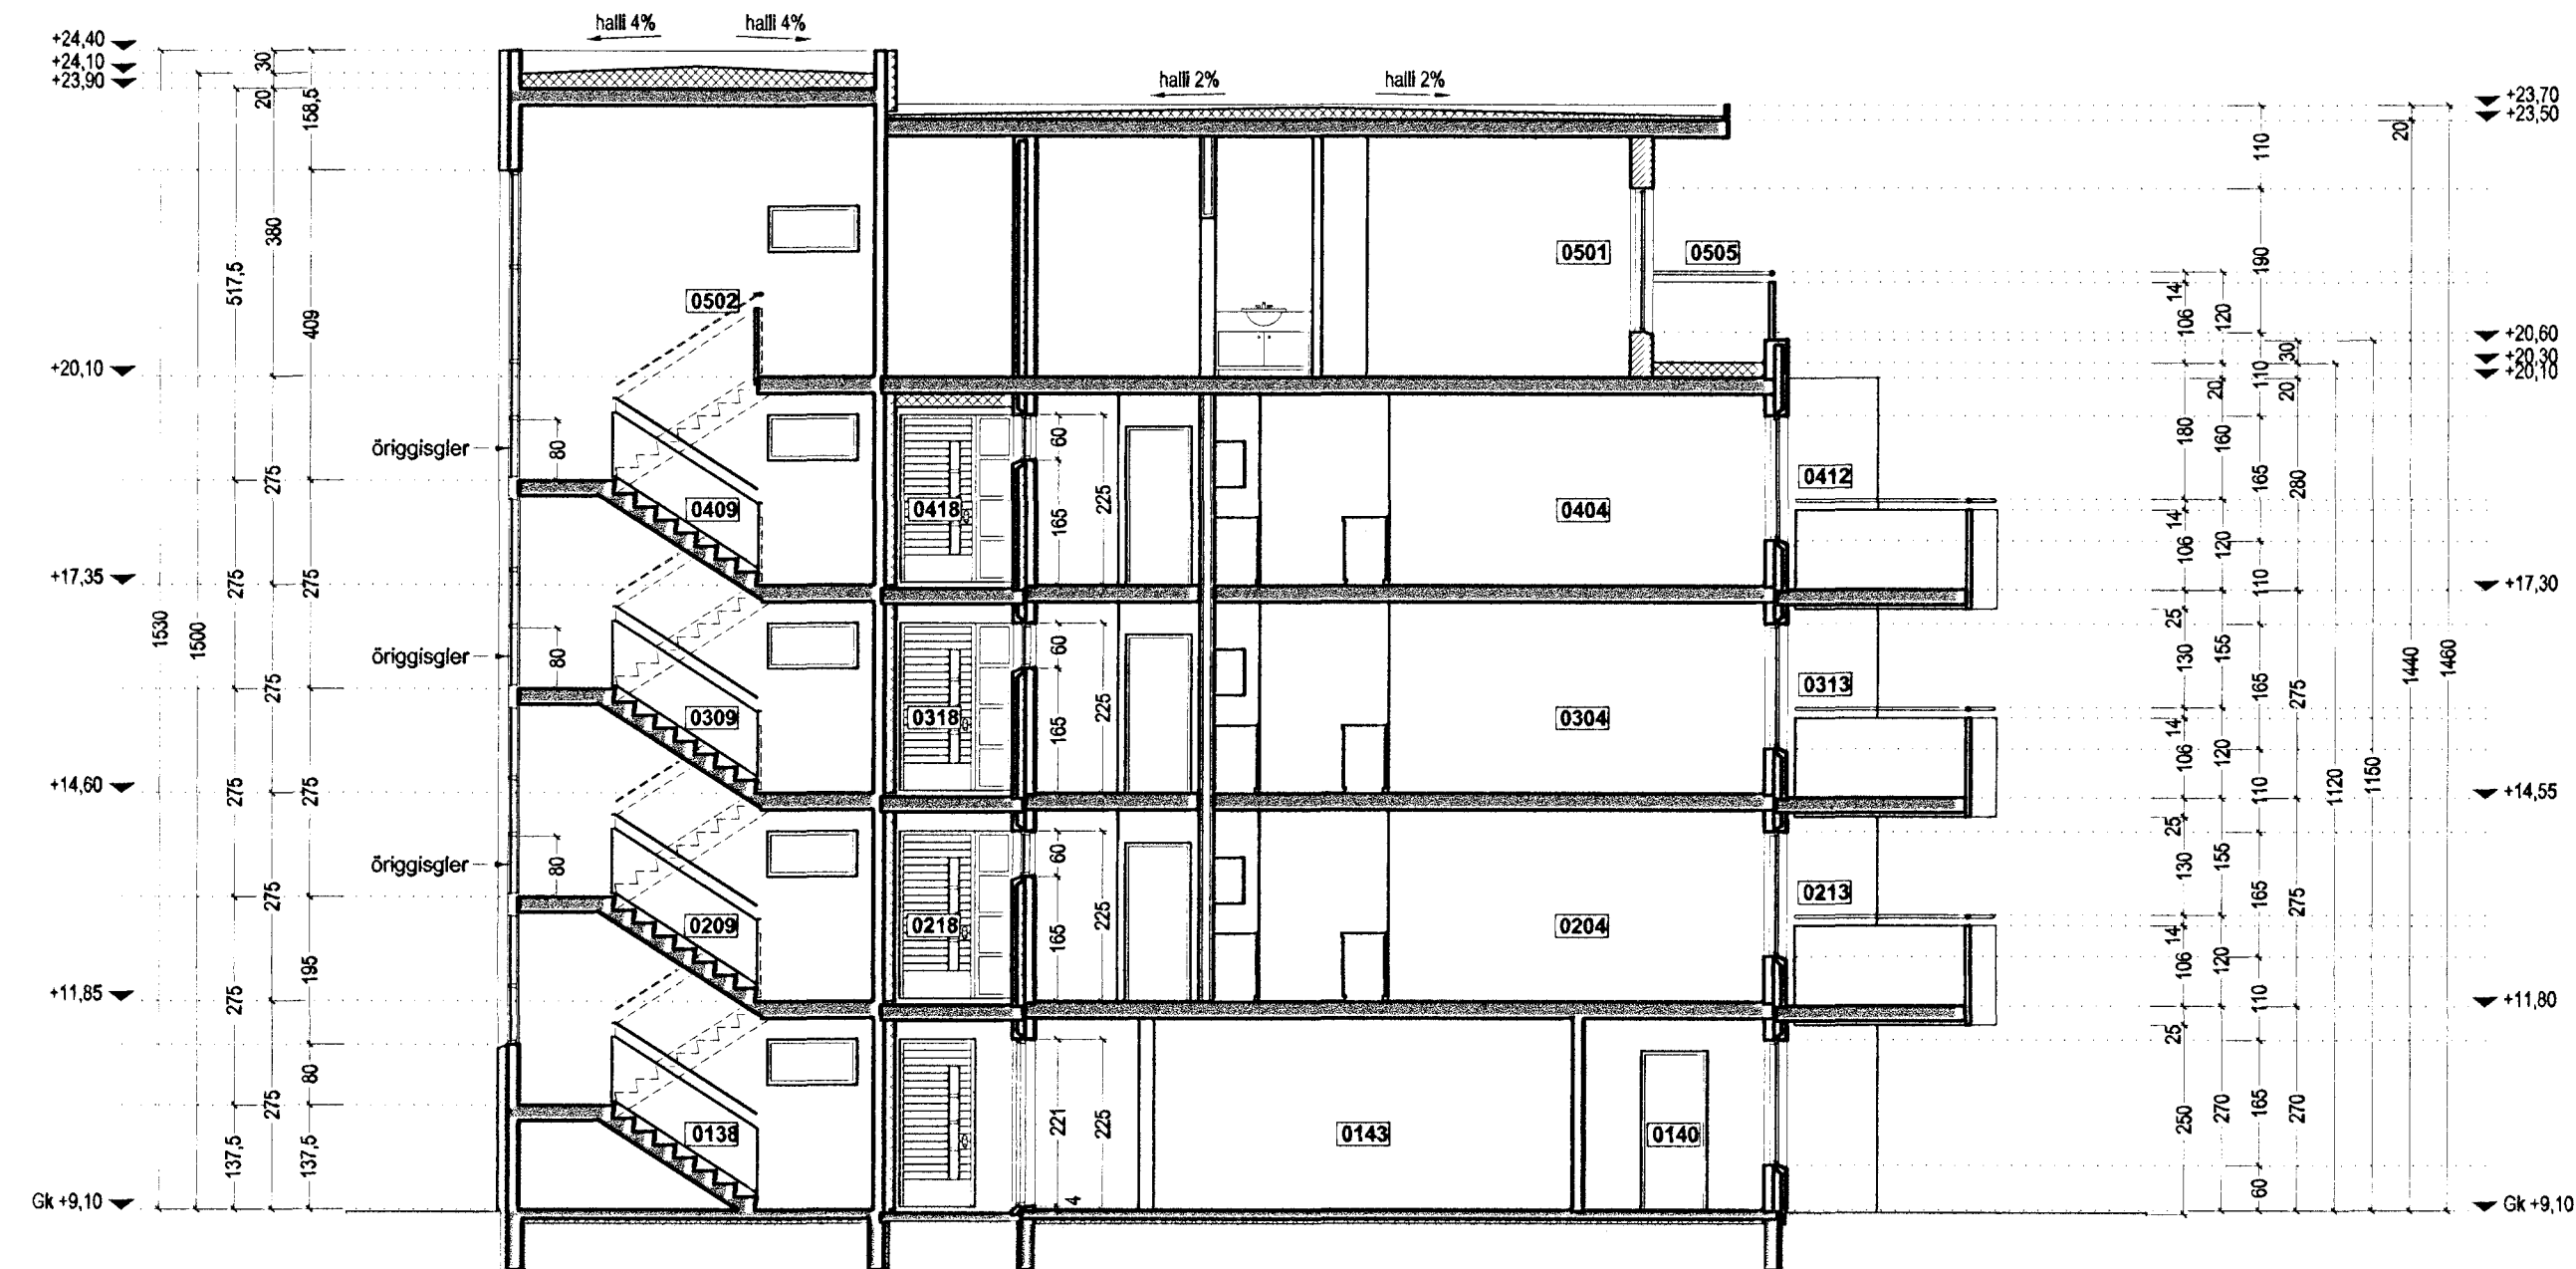

skurður B-B

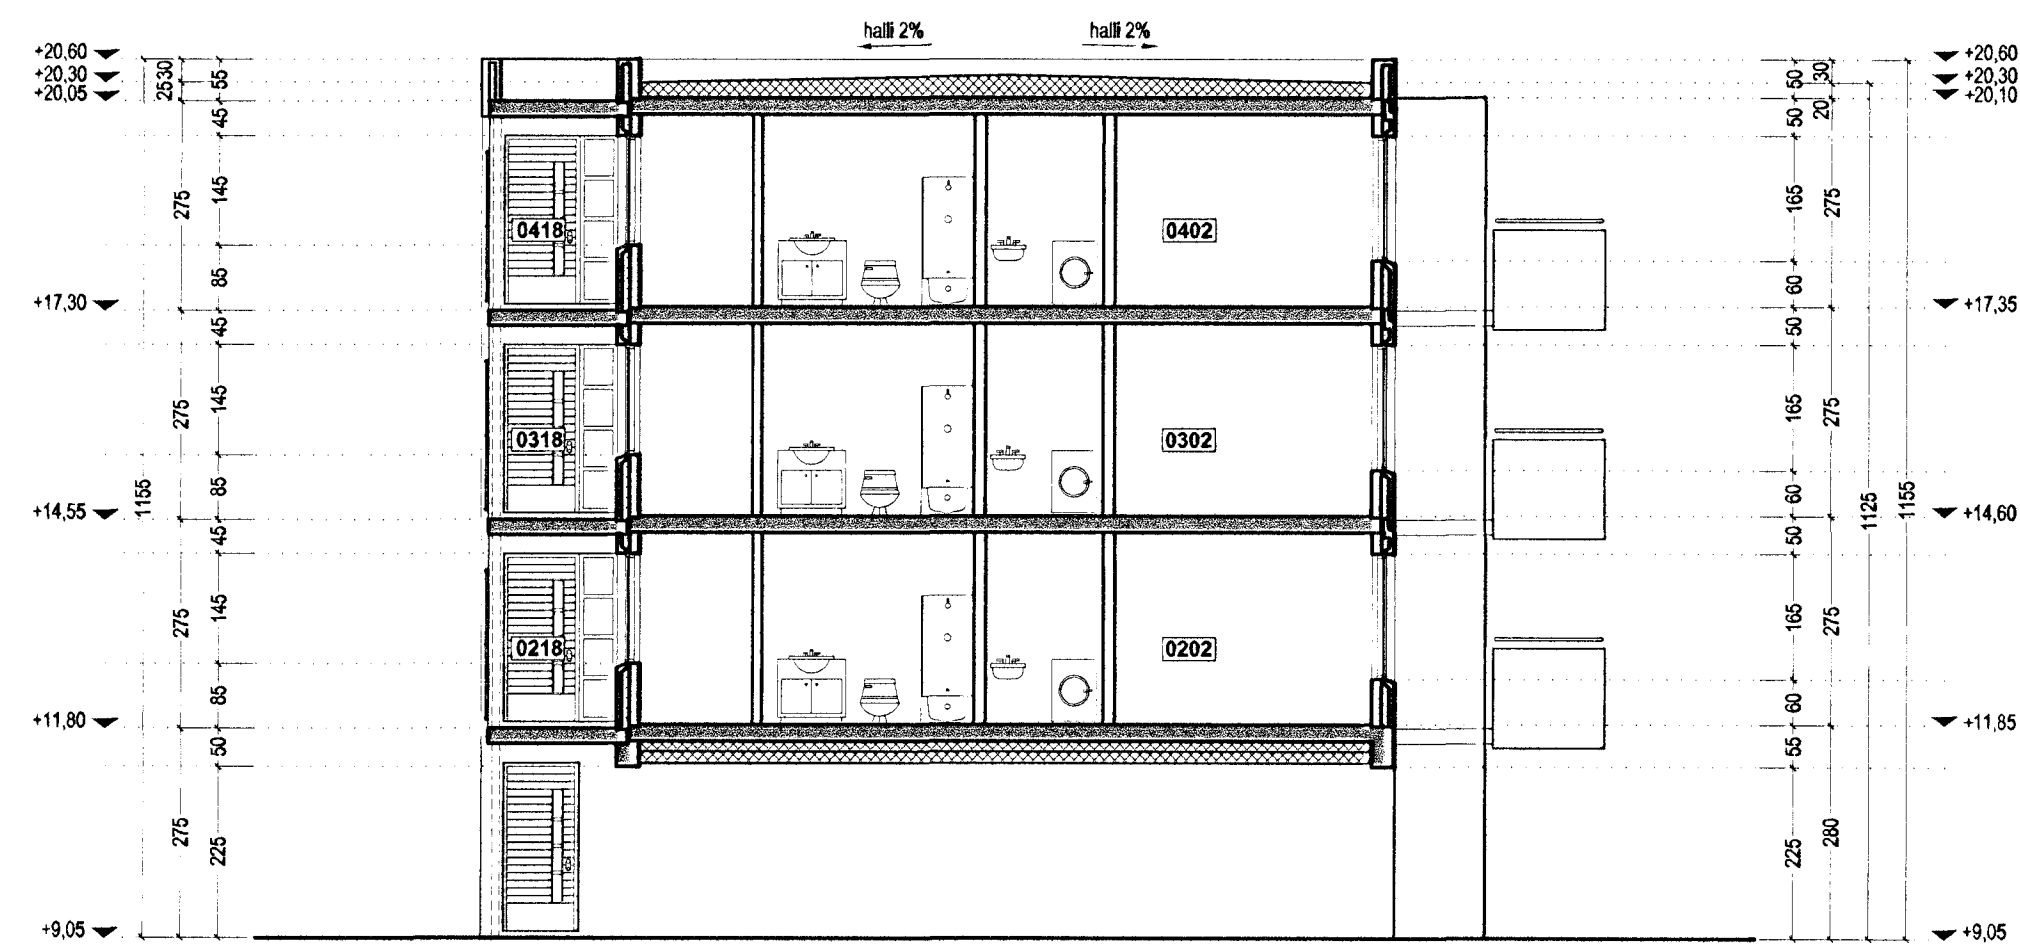

skurður C-C

TÁKN

- GN = Niðurfall
- LR = Loftþræsting
- PK = Póstkassar
- NL = Neyðarljós
- VLR = Vélknúin loftþræsting
- R = Reykskyrnjart
- ÚT = Merktur úlgangur
- ♿ = Bilastæði fyrir fatlaðra
- BO = Björgunarpop
- ▶ = Föllstigi við björgunarpop
- ☉ = Brunnaslanga
- 20 m.

ELDVARNAAMERKINGAR

- REI 60 = Barandi A60 eða B60 veggur
- EI 60 = A60 eða B60 veggur
- R60 = Burður í 60 mínútur, t.d. síða eða ská
- E30 = B30 hurð eða veggur
- E30 CS = B30 S (reyktítt og skjálökandi)
- E60 CS = A60 eða B60 hurð
- E 30 = F30 gler
- ECS 30
- A = er dönnunarlegt efni
- B = er brunnunarlegt efni (t.d. timbur)

BREYTING

- A: 09.08.2004
- Breyting vegna athugasemda
- B: 24.08.2004
- Breyting vegna athugasemda
- C: 02.11.2004
- 1. Þuðir 0202, 0302, 0402 speglast
- 2. Lögfaering á burðarveggjum í samræmi við verkfræði teikningar
- D: 01.06.2009
- Bætt við skjólvegg til afmörkunar sérnottafala á 1 hæð.

TEIKNAD

RCM, JGE, YAI

MKV.

1:100

DAGSETNING

13.07.2004

BLAÐ

8 AF 11

LÆKJARGATA 30
HAFNARFJÖRÐUR

SKURÐUR
KRISTINN RAGNARSSON arkitekt EHF.

KRISTINN RAGNARSSON - Kf. 120944.2669 - tlf. 111.kristinn@simnet.is
TEIKNISTOFAN SMD, JUVEGI 11 - 200 KÖPÁVOGI - ÍSLAND - S. 564.2255 - FAX 544.4225