



# HLÍÐARÁS 6 HAFNARFIRÐI.

Samþykkt þann  
03 JUN 2009  
Byggingafræðingur / Hafnarfirði  
F.h. Sigurður Steinar Jónsson

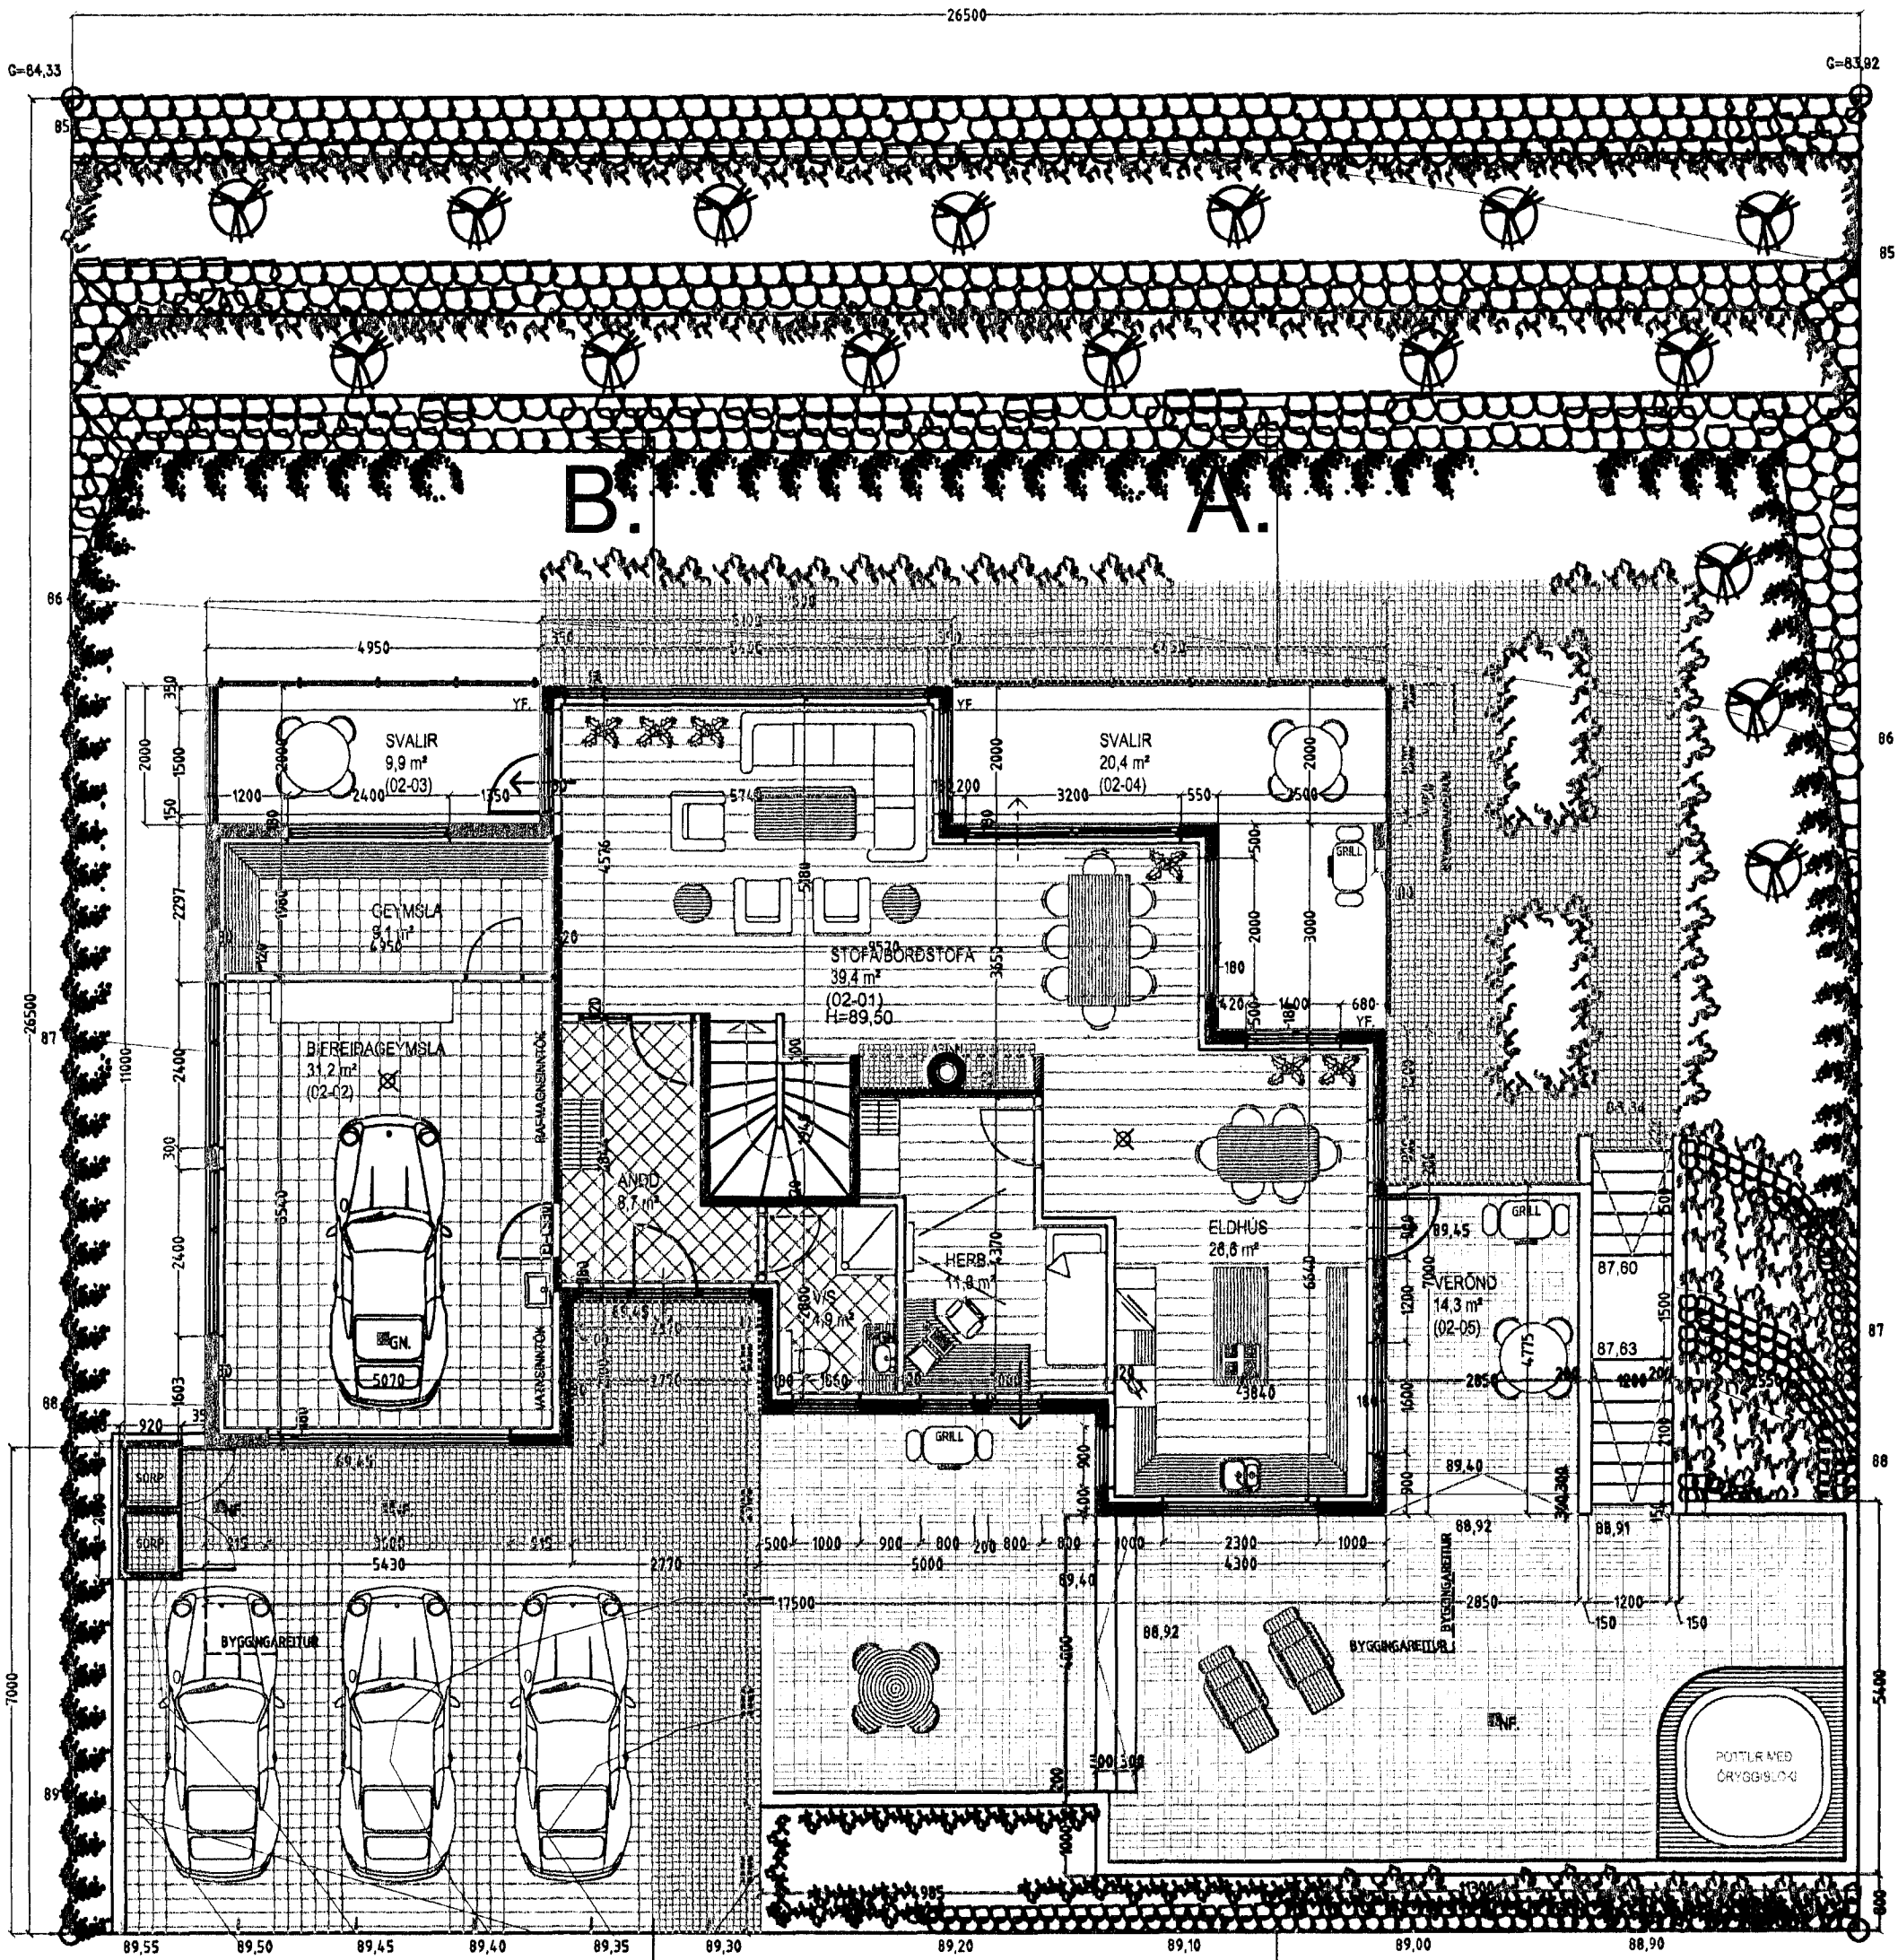


**GRUNNMYND 1. HÆÐ MKV. 1:100.**

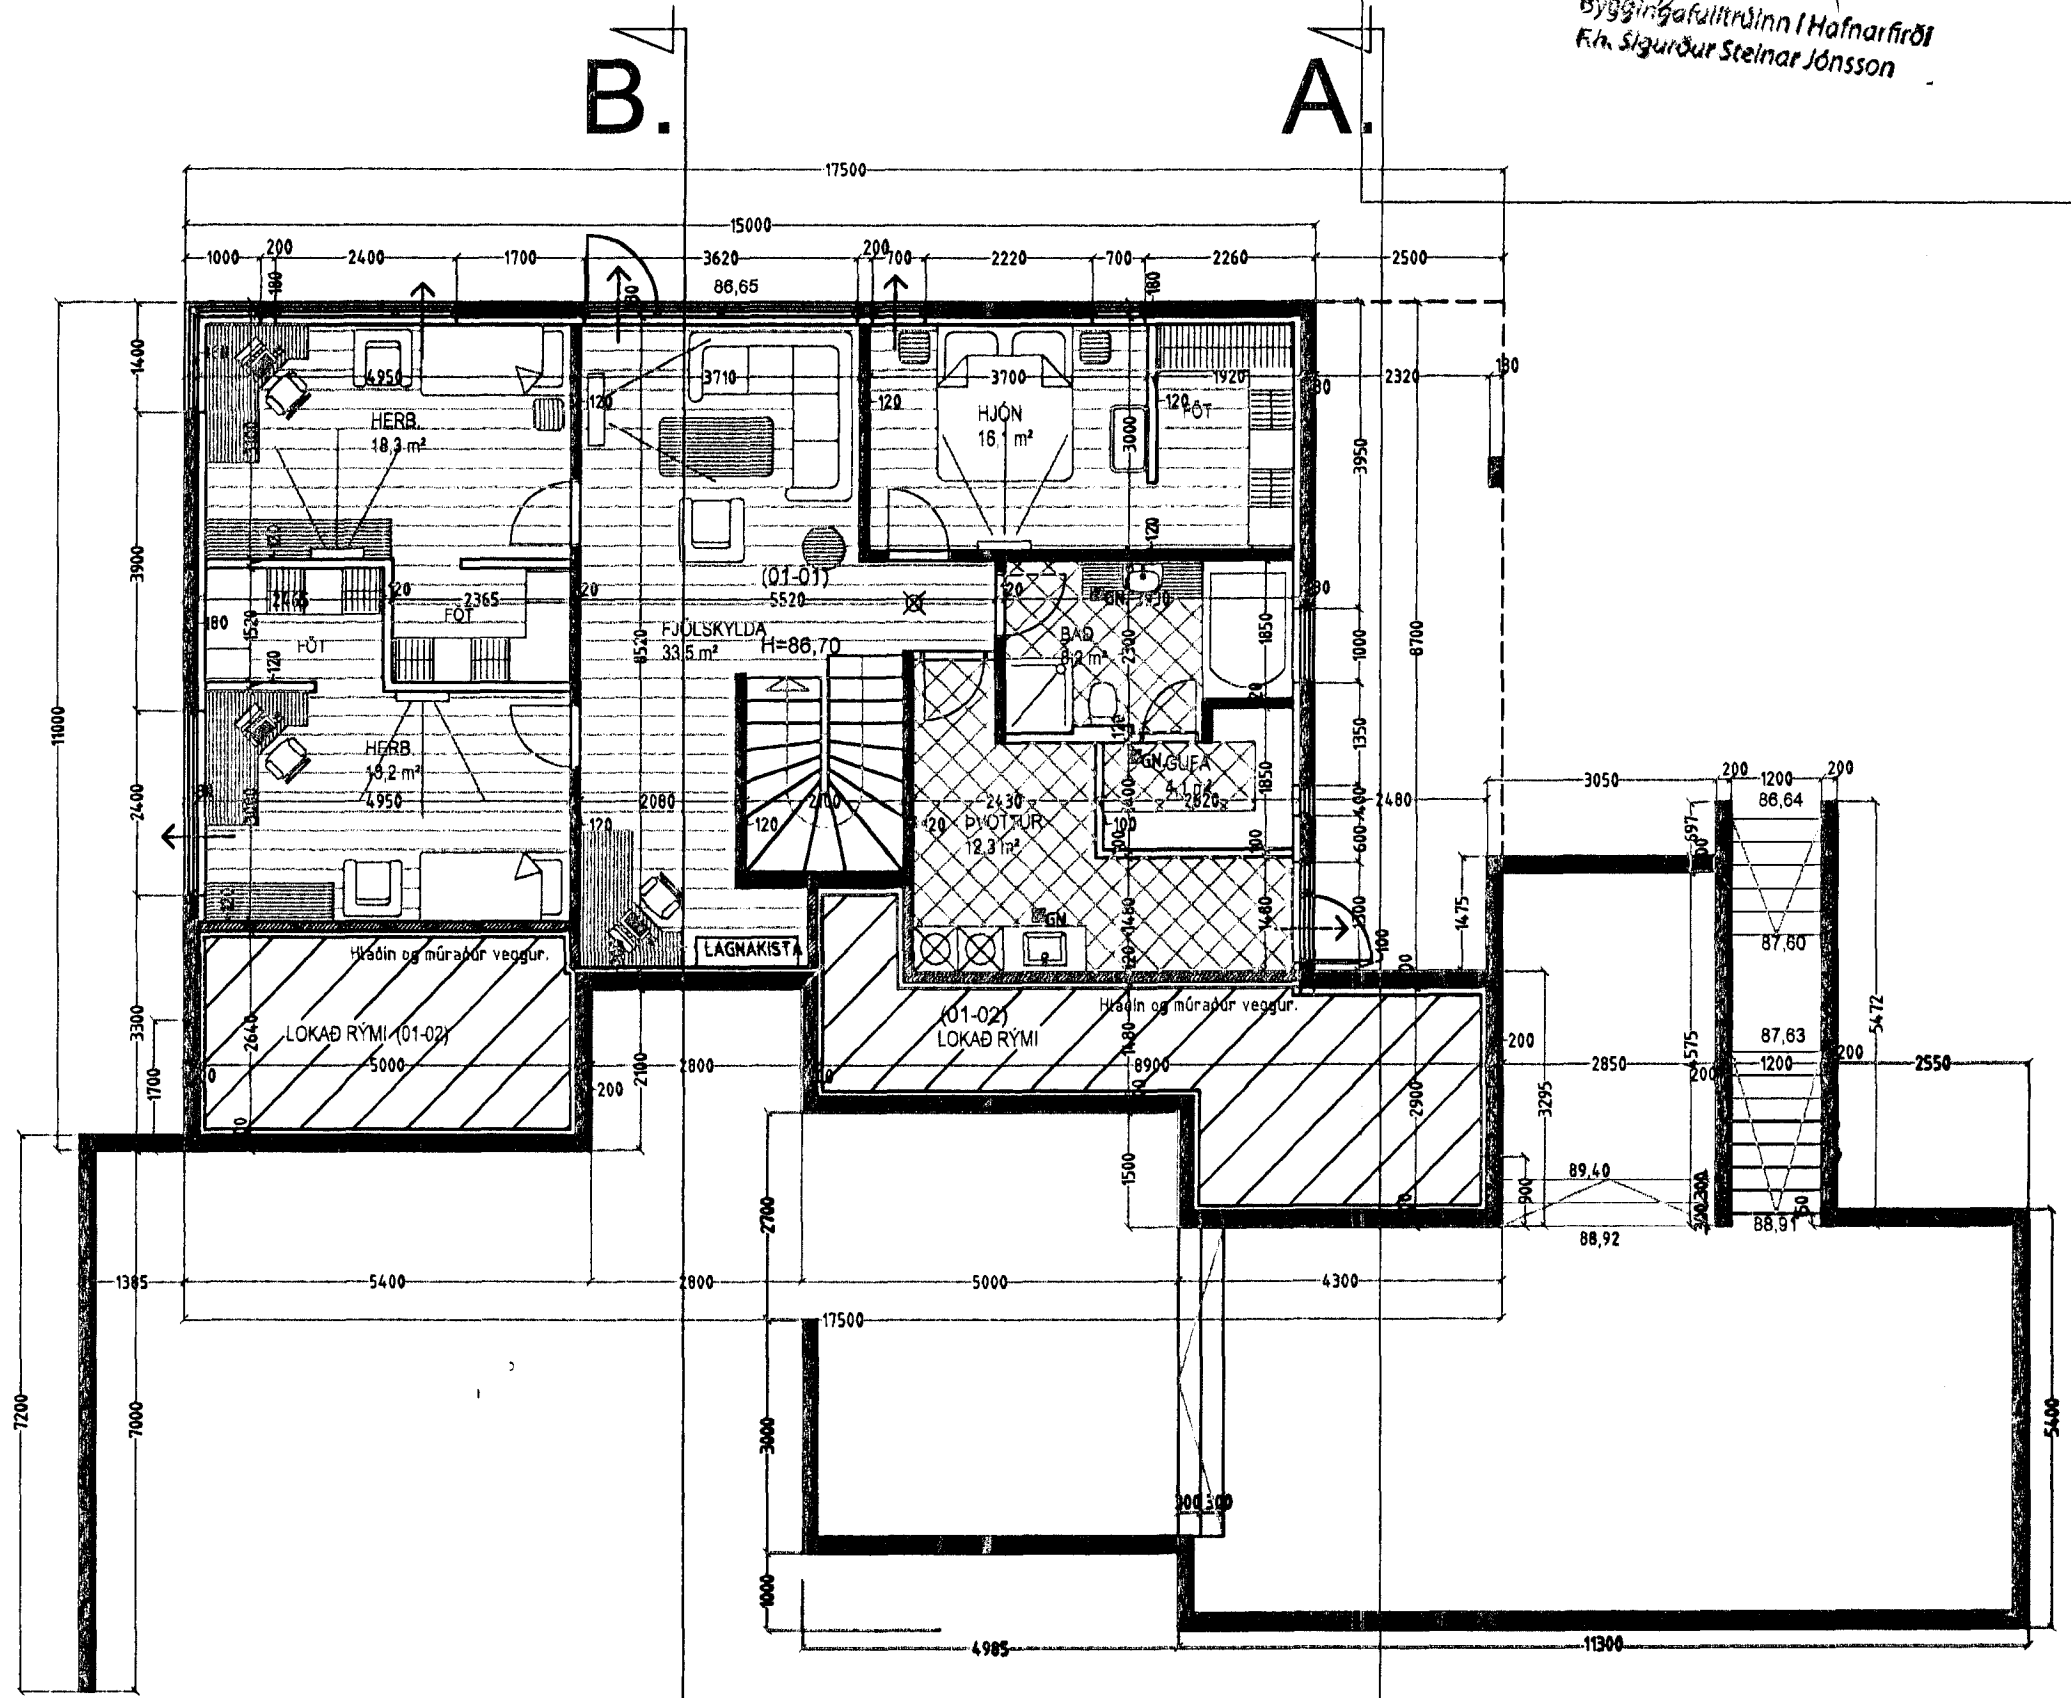

**JARÐHÆÐ MKV. 1:100.**

**UNDIRRITADUR LÓÐARHAFI AÐ  
HLÍÐARÁS 4  
SAMÞYKKIR FYRIR SITT LEYTI  
STEYPTAN VEGG Á LÓÐARMÖRKUM  
HLÍÐARÁS 4 OG 6.**

*Sigurður Ólafsson*

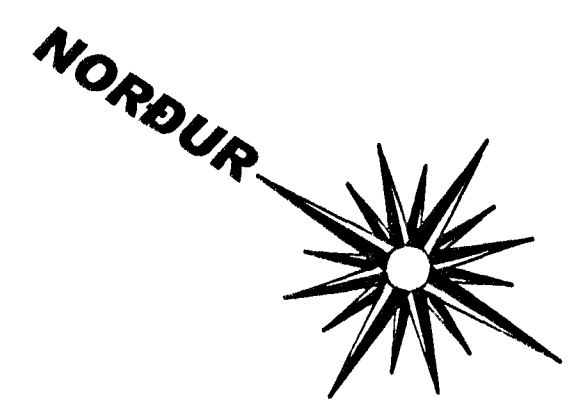

## HLÍÐARÁS 6 HAFNARFIRÐI.

Sigurður Þorvarðarson byggingafræðingur b.f.í.  
Teiknistofan Strandgötu 11 220 Hafnarfirði.  
STH. teiknistofan ehf. kt. 510298-2769. Kt. aðalhönnuðar: 141250-4189.  
Sími: 5651510. Netfang: teiknistofan@simnet.is

Skýringar:	Aðaluppdráttur.
Teikning:	Grunnmyndir.
Mælikvarði:	1:100.
Undirskrift:	<i>2/6 09 [Signature]</i>
Blað nr:	2 af 4.
Dagsetning:	3. janúar 2007.
Breytt:	Kjallara breytt í okt 07. Sig. Þ. Skráningartöflu breytt í nóv. 07. Sig. Þ. Gardveggir teiknaðir í suðurhorni lóðar Maí 2009.