



HLÍÐARÁS 6 HAFNARFIRÐI.


Sambýkkt þann
 03 JUN 2009
 Byggingafræðingur (Hafnarfirði)
 F.h. Sigurður Steinar Jónsson

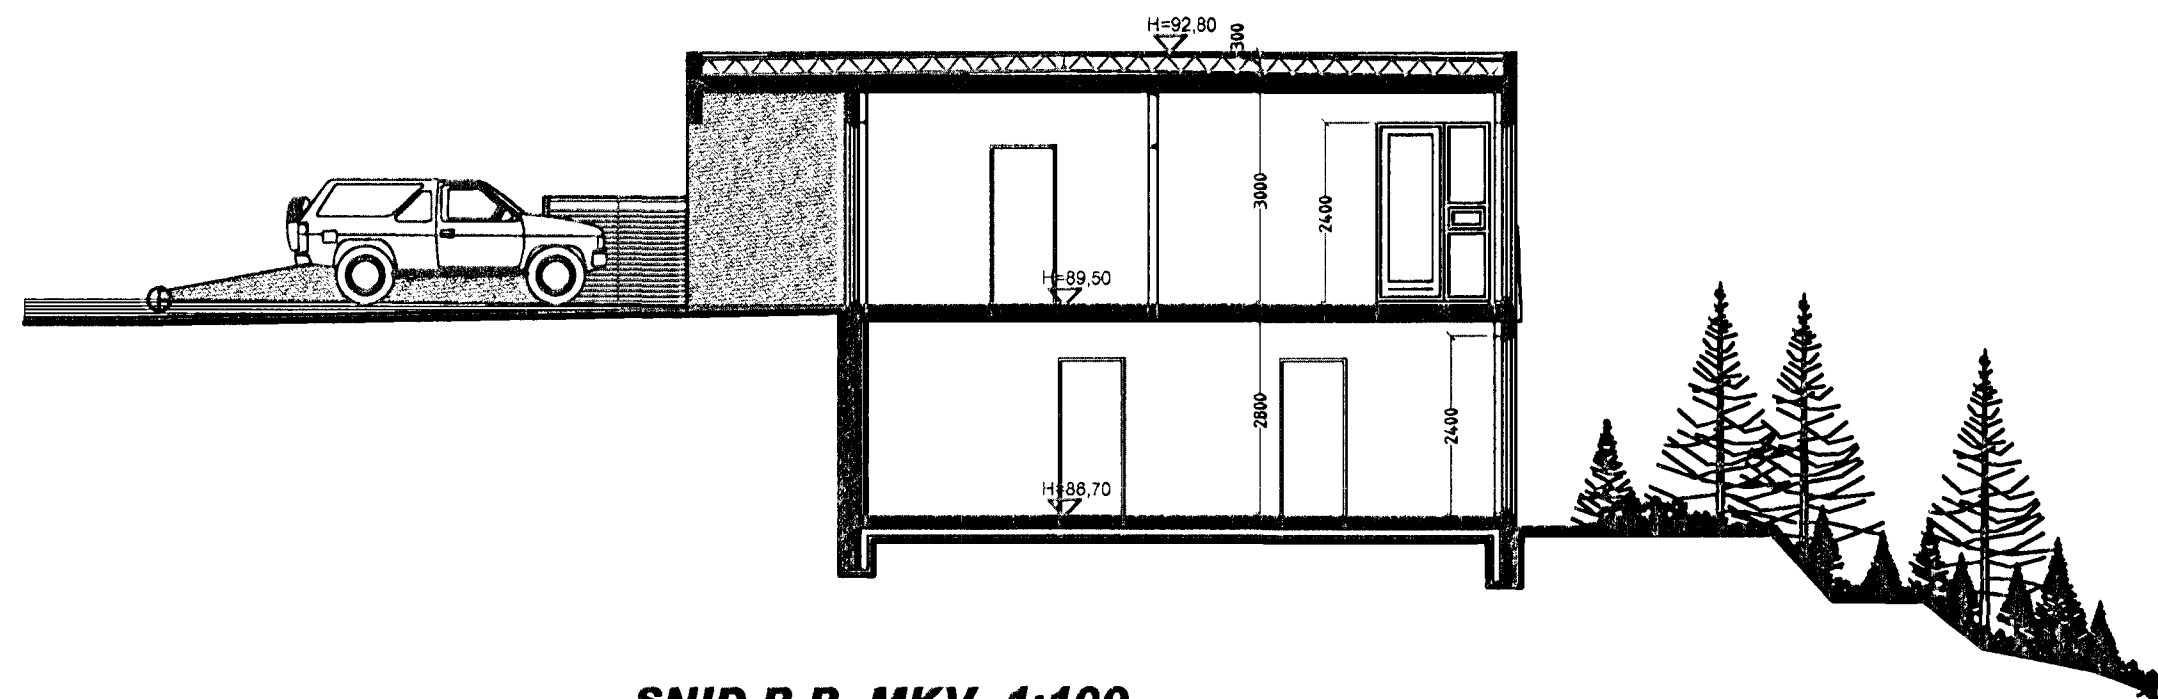

SNID B-B MKV. 1:100.

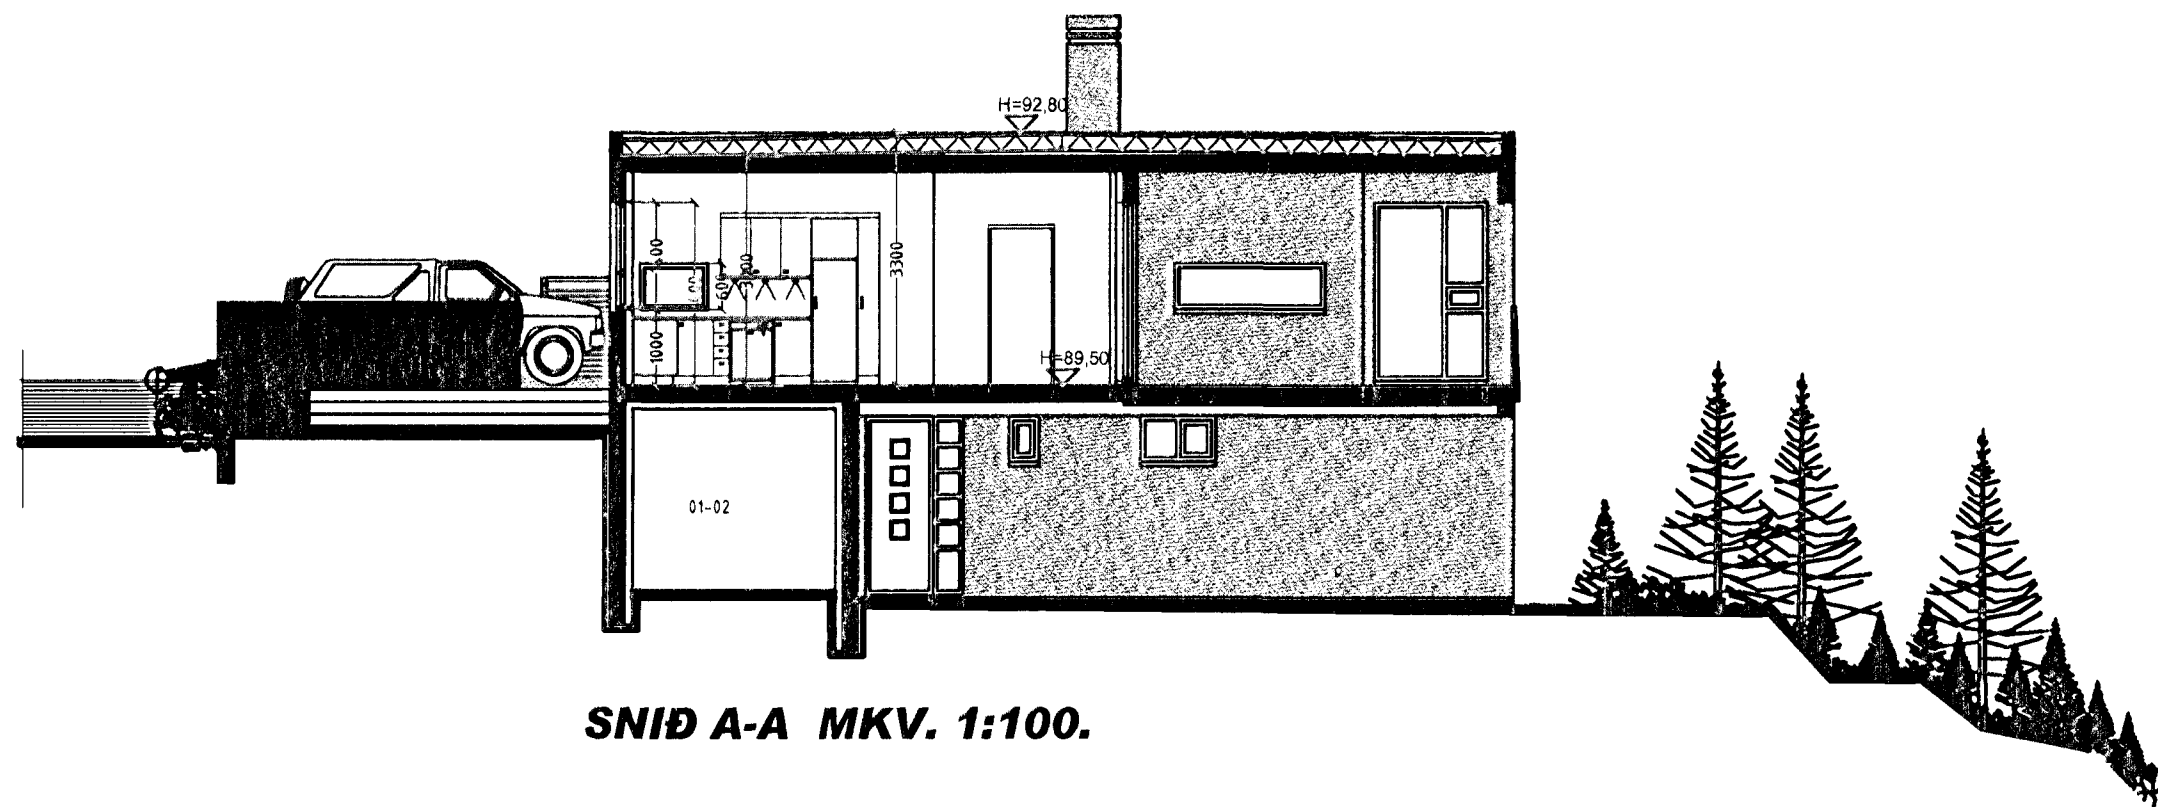

SNID A-A MKV. 1:100.

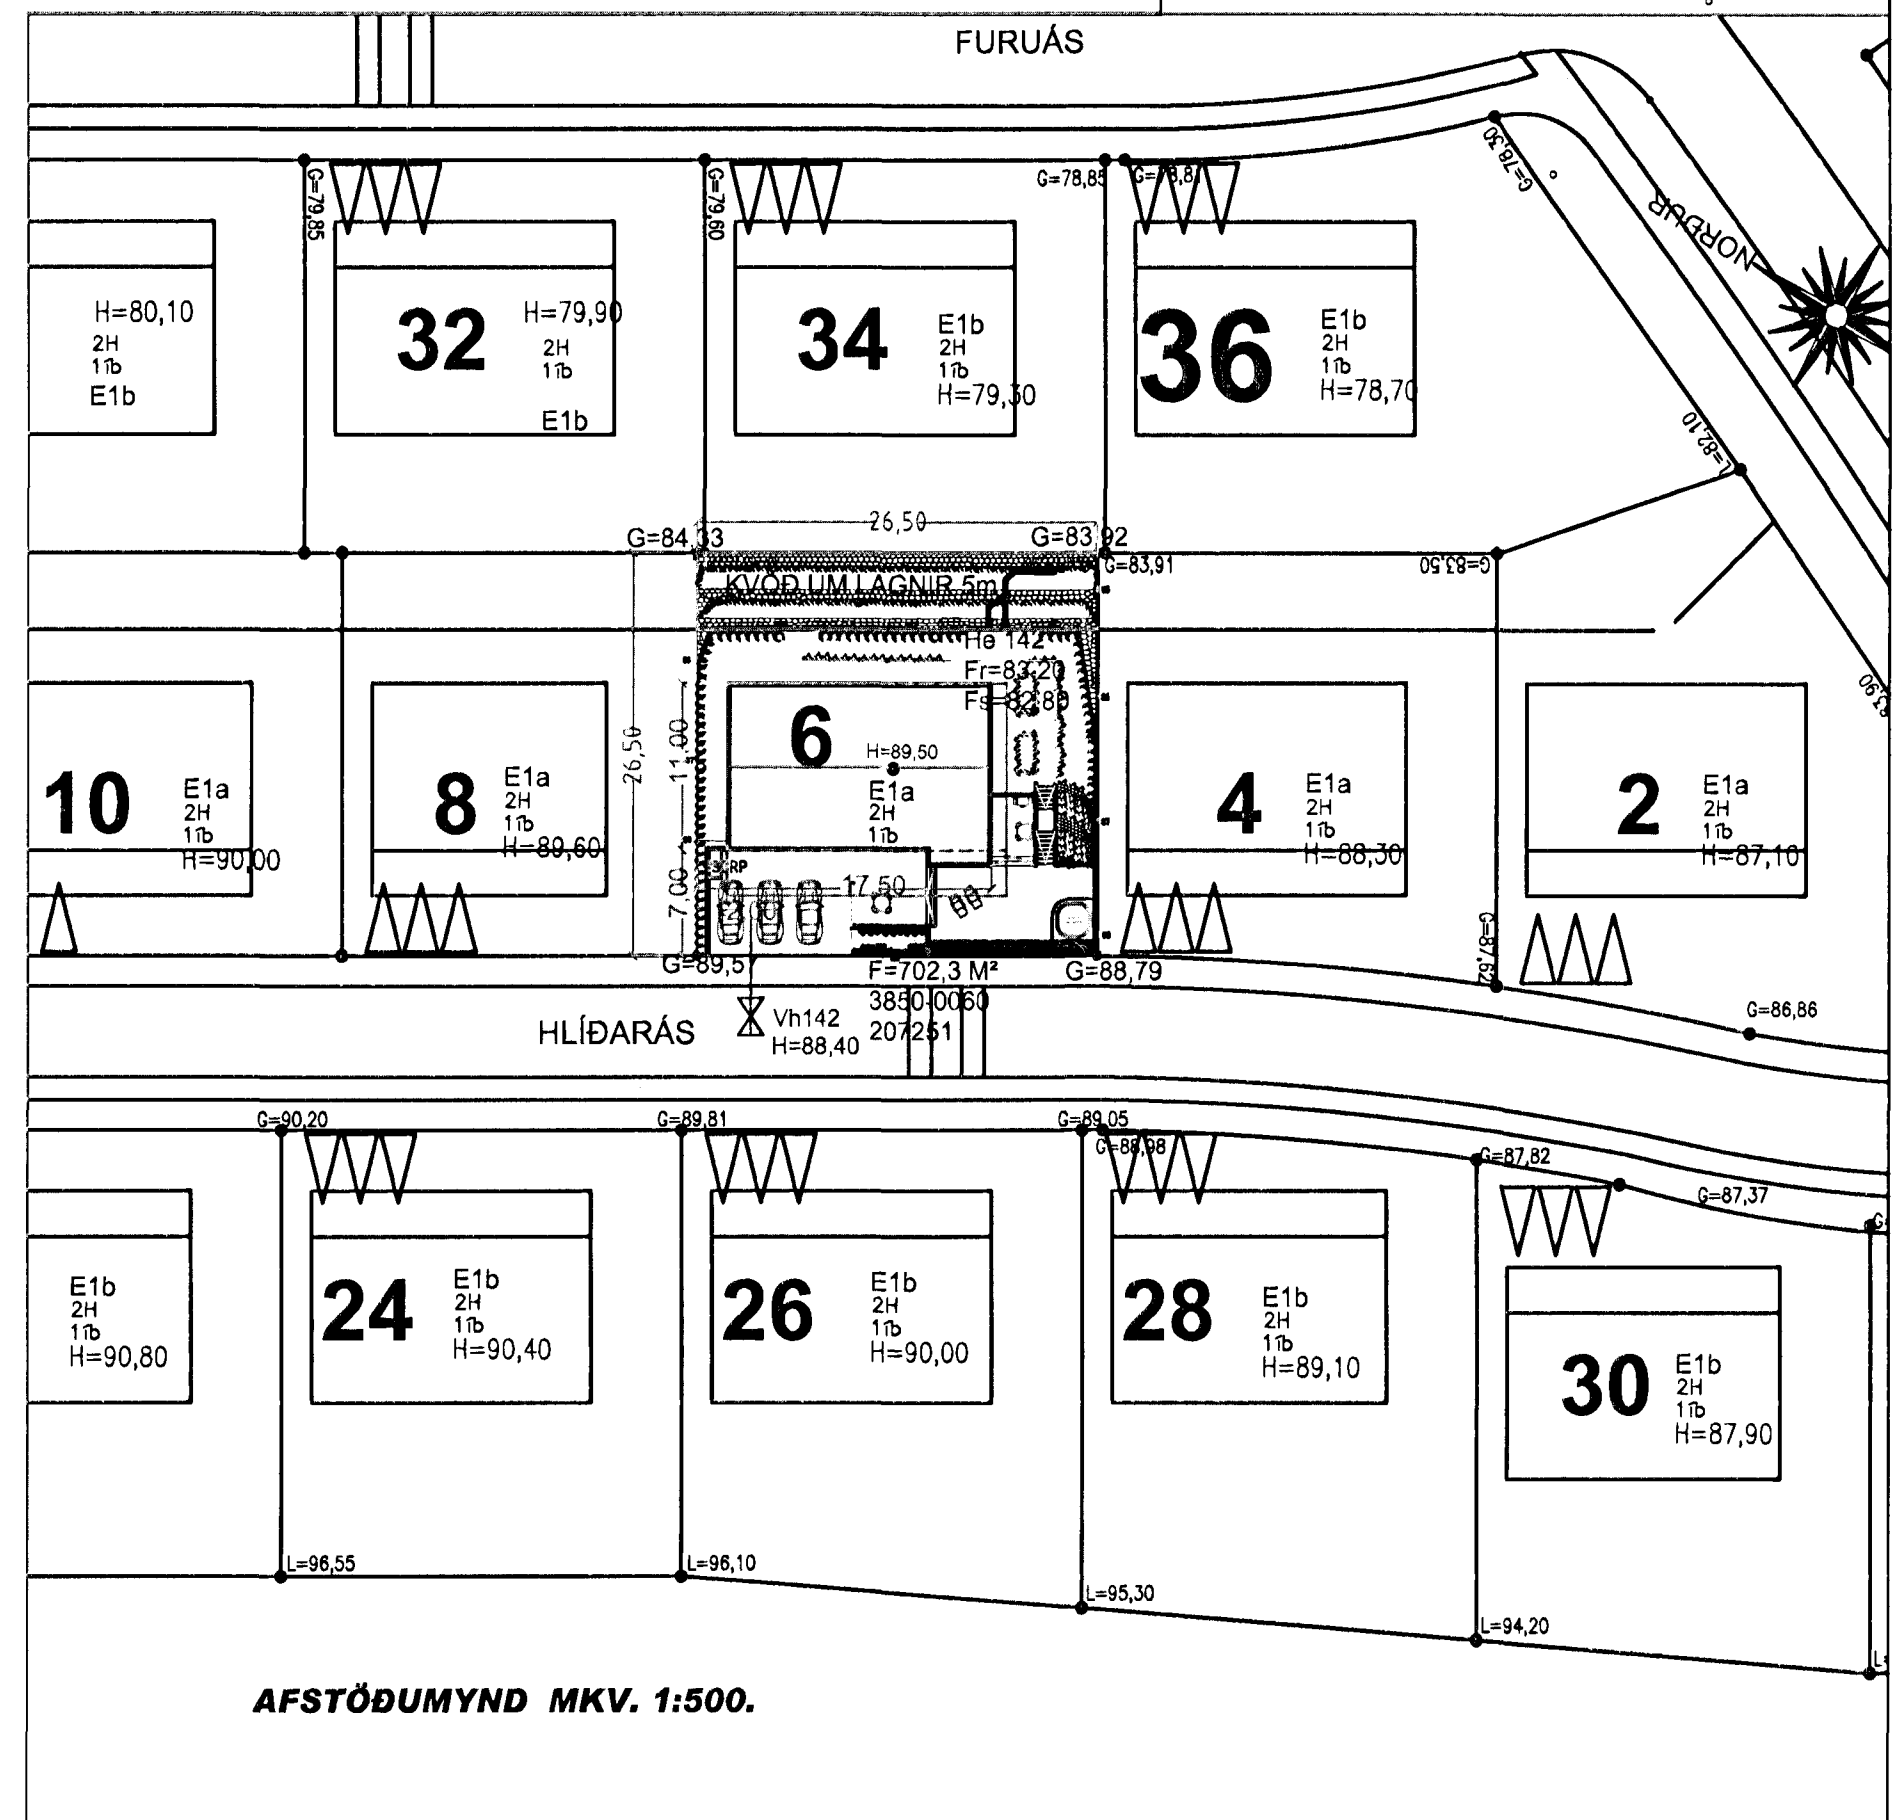

AFSTÖÐUMYND MKV. 1:500.

HLÍÐARÁS 6 HAFNARFIRÐI.

Sigurður Þorvarðarson byggingafræðingur bfí.
 Teiknistofan Strandgötu 11 220 Hafnarfirði.
 STH. teiknistofan ehf. kt. 510298-2769. Kt. aðalhönnuðar: 141250-4189.
 Sími: 5651510. Netfang: teiknistofan@simnet.is

Skýringar:	Aðaluppdráttur.
Teikning:	Sníðmyndir/ afstöðumynd.
Mælikvæði:	1:100/ 1:500.
Undirskrift:	<i>2/6 09</i>
Blað nr: 3 af 4.	Dagsetning: 3. janúar 2007.
Breytt:	Kjallara breytt í okt 07. Sig. Þ. Skráningartöflu breytt í nóv. 07. Sig. Þ. Gardveggir teiknaðir í suðurhorni lóðar Maí 2009.

*Samb. Hlíðarás 4
 Sigurður Eiríks.*