
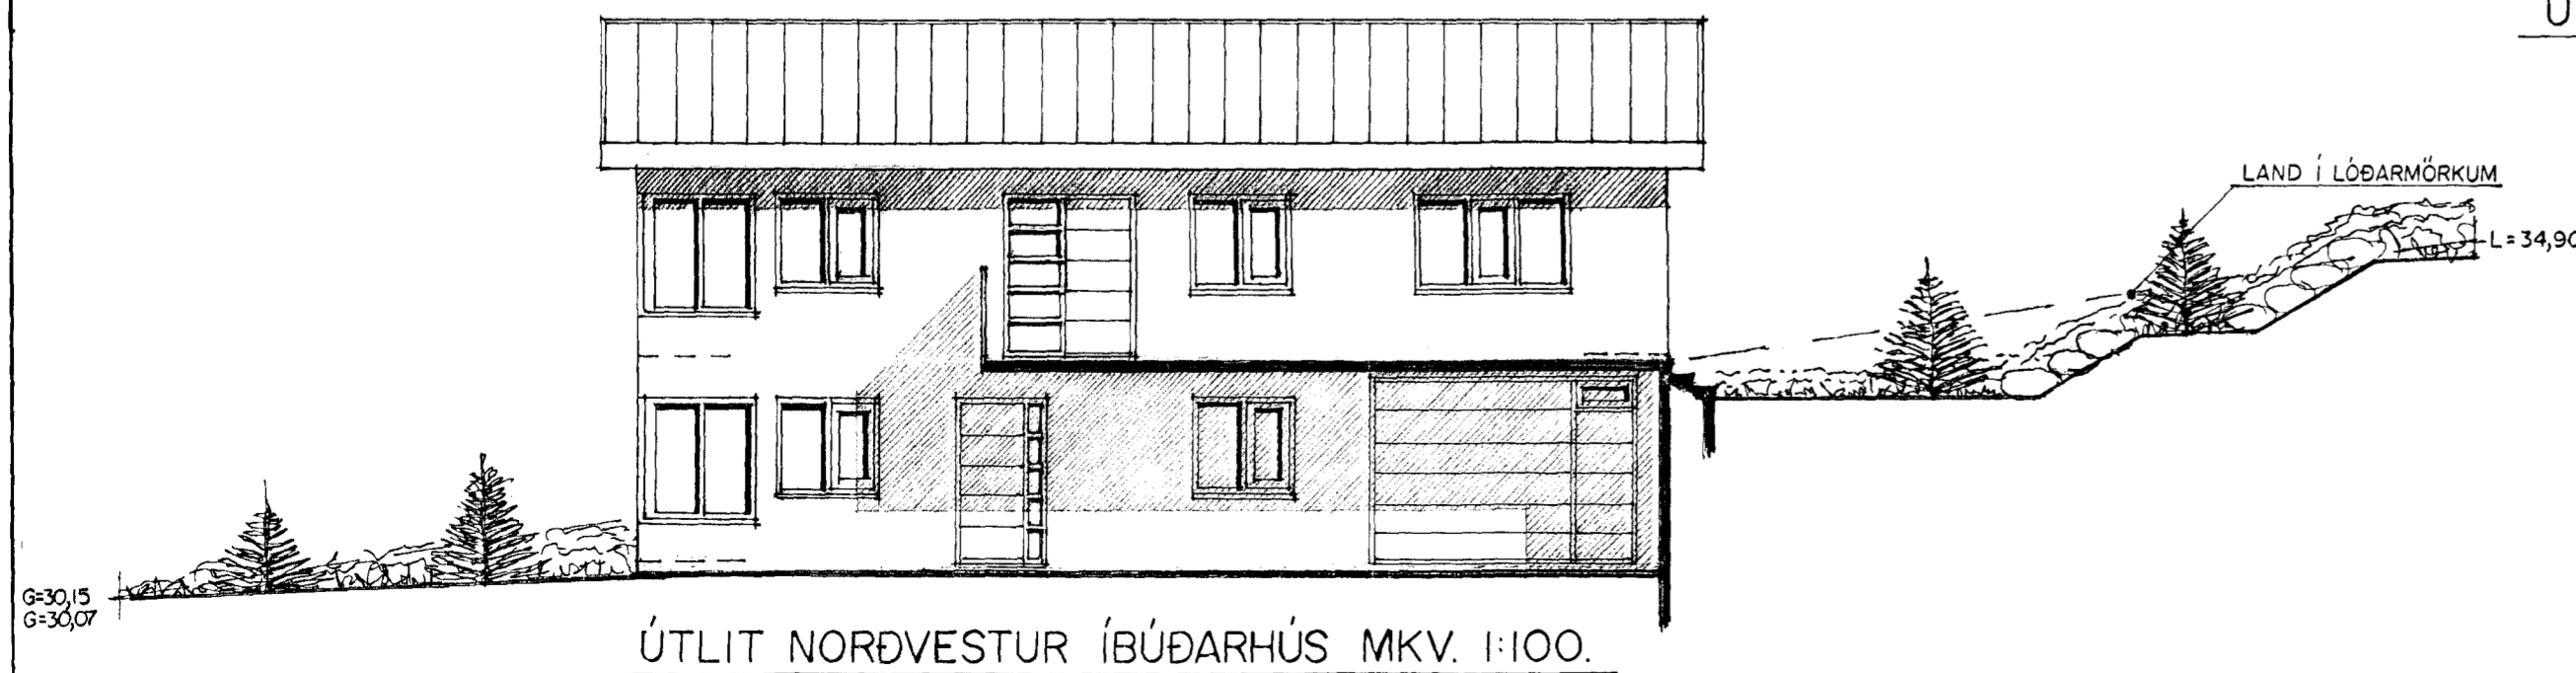
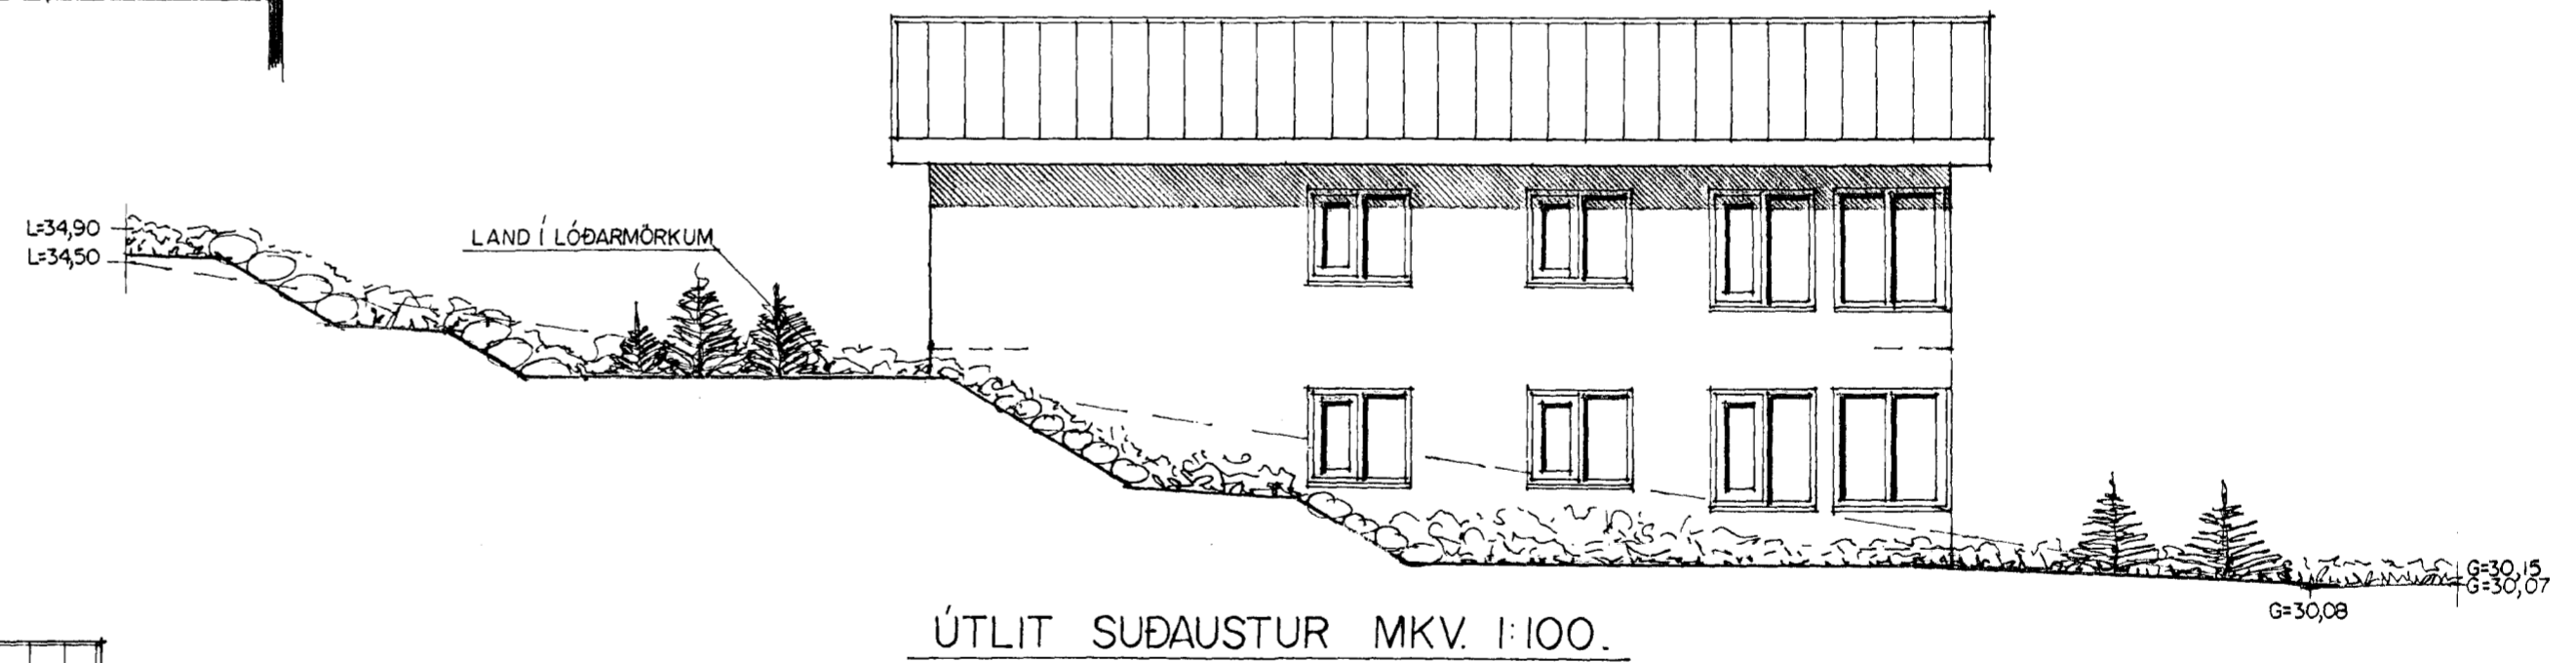
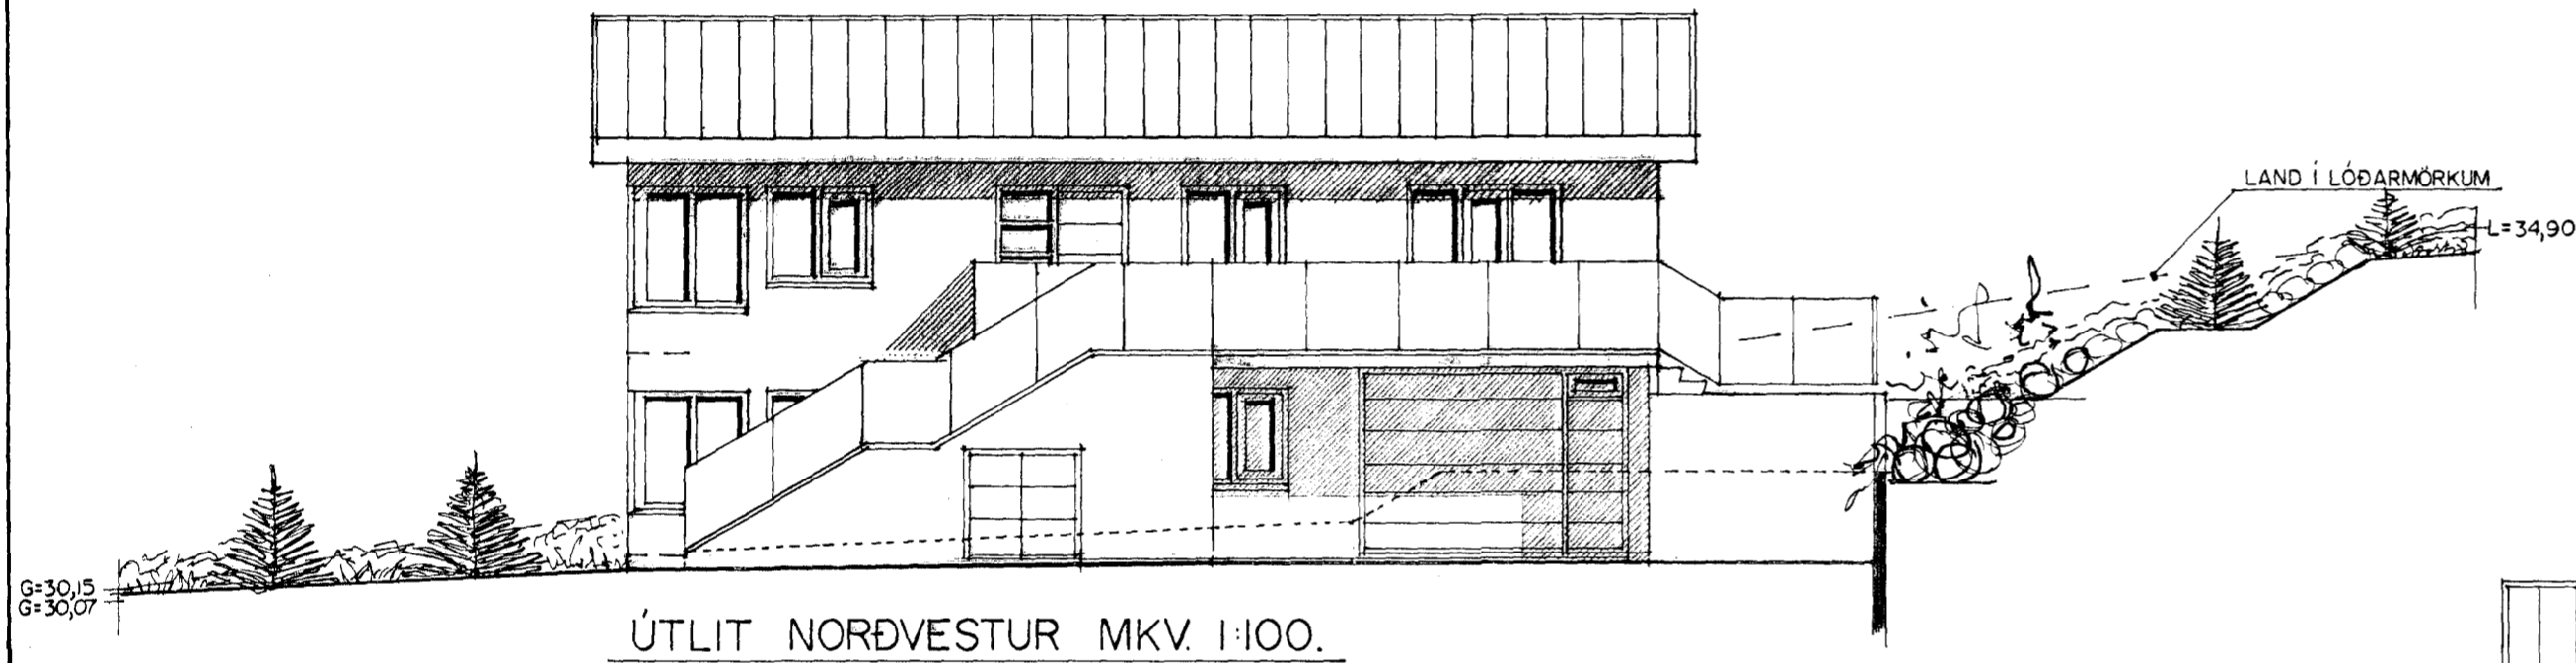


EINIHLÍÐ I HAFNARFIRÐI

Samþykkt þann
 03 JUN 2009
 Byggingafulltrúinn í Hafnarfirði
 F.h. Sigurður Steinar Jónsson

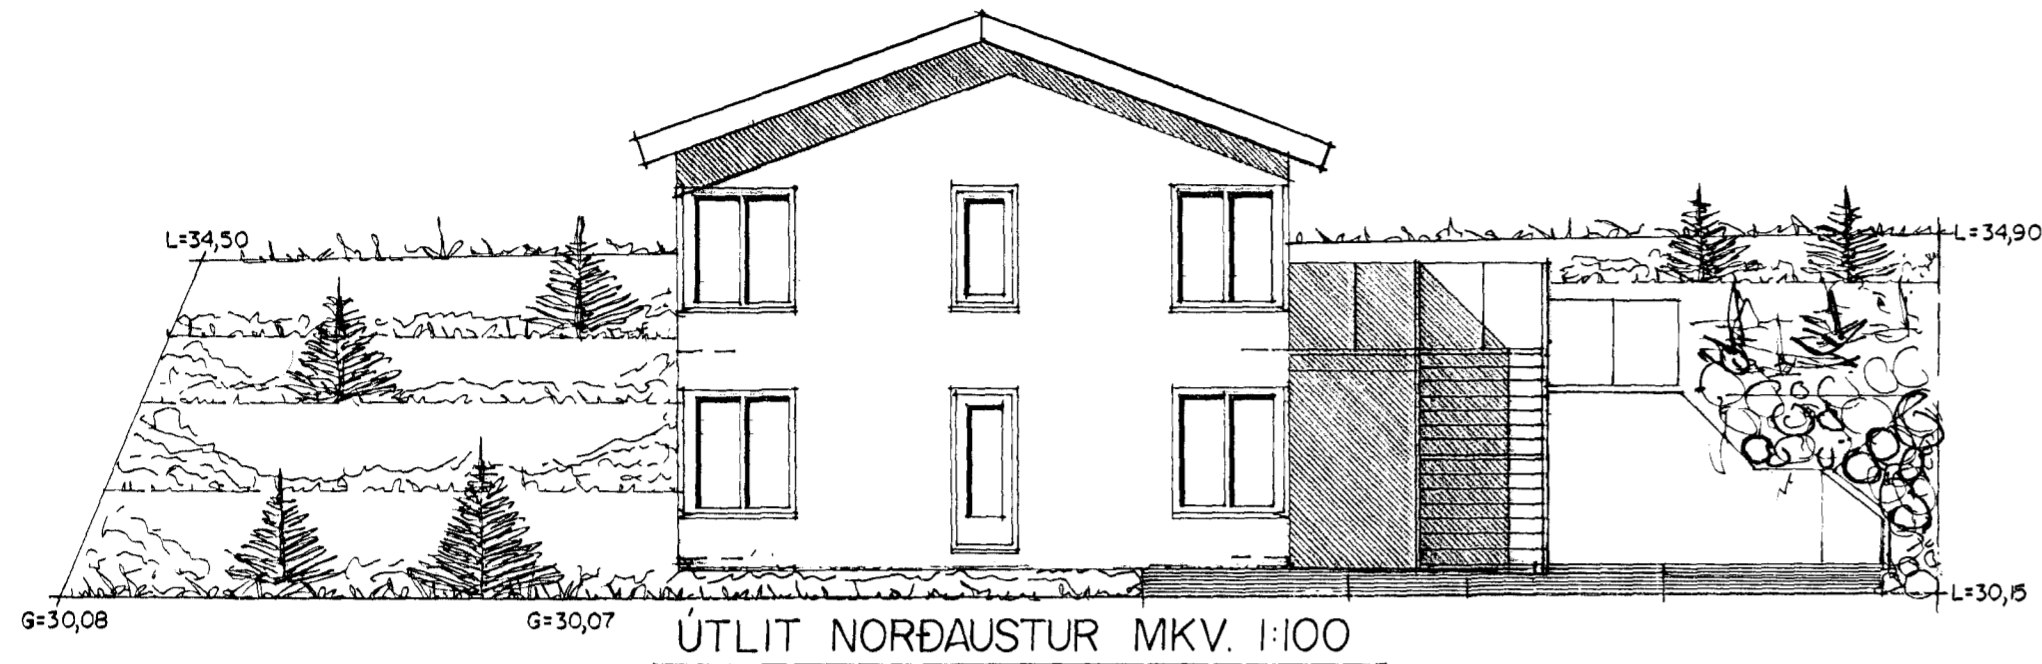

EINIHLÍÐ 1 HAFNARFIRÐI.	
Sigurður Þorvarðarson byggingafræðingur bfi. Strandgötu 11 220 Hafnarfirði. (kt. 141250-4189) Netfang: teiknistofan@islandia.is Sími 5651510. fax. 5651299.	
Skýringar:	Aðaluppdráttur
Teikning:	Útlitsmyndir.
Mælikvarði:	1 : 100.
Undirskrift:	<i>lgj 27.05.09</i>
Blað nr:	3 af 3 Dagsetning. 08-december-1998
Breytt:	ÚTLITI BREYTT SEPT. 1999.
MURÐ TEIKNUÐ Á SUÐVESTURGAFL MAÍ 2001.	