


**Teikningar samþykktar**  
 Uppfylla þarf ákvæði reglugerðar nr. 35/1994 um varnir gegn olíumengun frá starfsemi í landi með slóðri breytingum  
 8/6/2010  
 UMhverfisstofnun  
 Mengunvarnarmáttítt

**SKÝRINGAR:**

- ÖLL MÁL SKULU SANNREYNAST Á STAÐNUM.
- BROTÞOLSFLÖKKUR STEYPU: C25
- SEMENTSMAGN > 300 kg/m<sup>3</sup>
- VIS TALA < 0,55
- STEYPUHULA SKAL VERA 50mm ÞAR SEM FYLING LIGGUR AÐ STEYPU EN 70mm ÞAR SEM STEYPT ER BEINT Á FYLINGU.
- SKEYTILENGDIR: 40d
- TÁKNAR JÄRN Í EFRI BRÚN PLÖTU
- TÁKNAR JÄRN Í NEÐRI BRÚN PLÖTU
- K10c200 TÁKNAR 10mm KAMBSTÁL MEÐ 200mm MILLIBILI
- FYLING SKAL VERA ÚR FROSTFRÍU EFNI, VEL ÞJÖPPUÐ OG NÁ NIÐUR Á FASTA KLÖPP.
- GRUNDAÐ ER Á ÞJAPPADA FYLINGU EDA KLÖPP. MESTA ÁLAG Á UNDIRSTÖÐU ER MINNA EN 0,3 MPa.
- STÁLVIKILL SKAL VERA ÚR RYÐFRÍU STÁLI 304

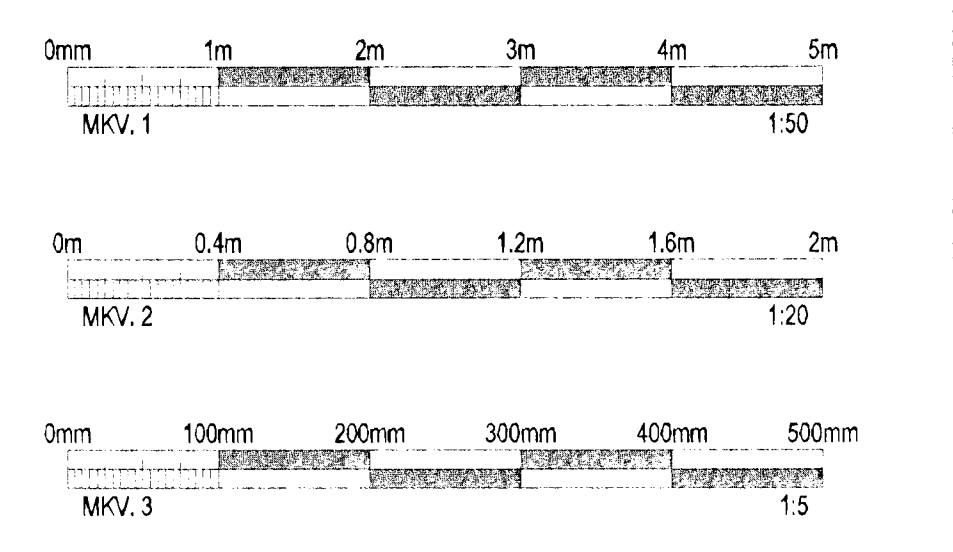


ÚTGÁFUFRILL					
NR.	DAGS.	SKÝRINGAR	HA.	YF.	SB.
B1	3.6.2010	BYGGINGARTEIKNING	FH	BKK	FH
DAGS. UNDIRSKRIFTAR   NAFN OG KT. SAMRÆMINGSRÖNNUDAR.					
UNDIRSKRIFT SAMRÆMINGSRÖNNUDAR.					




HEITI VERKS:  
**ATLANTSOLÍA**  
 ÓSEYRARBRAUT 23

HEITI TEIKNINGAR:  
 OLÍUBIRGDASTÖÐ  
 STEYPTUR BRUNNUR  
 GRUNNMYND, SNÍÐ OG DEILI


TEIKNAD:	FH	BLAD NR.:	N. BL. NR.:	TÖLVUSKRÁ:	VNR.:
HANNAÐ:	FH	YFIRFARID:	BKK	B115.dwg	1.023.203
DAGS. UNDIRSKRIFTAR:	3. JUNI 2010	NAFN OG KT. HÖNNUNÐAR:	MANNVIT	MKV. 1:50 1:20 1:5	NR. TEIKNINGAR:
UNDIRSKRIFT HÖNNUNÐAR:	Sigurður Steinar Jónsson	TELEFÓN:	210979-3799	430572-0169	<b>B115</b>
					ÚTGÁFA:
					B1

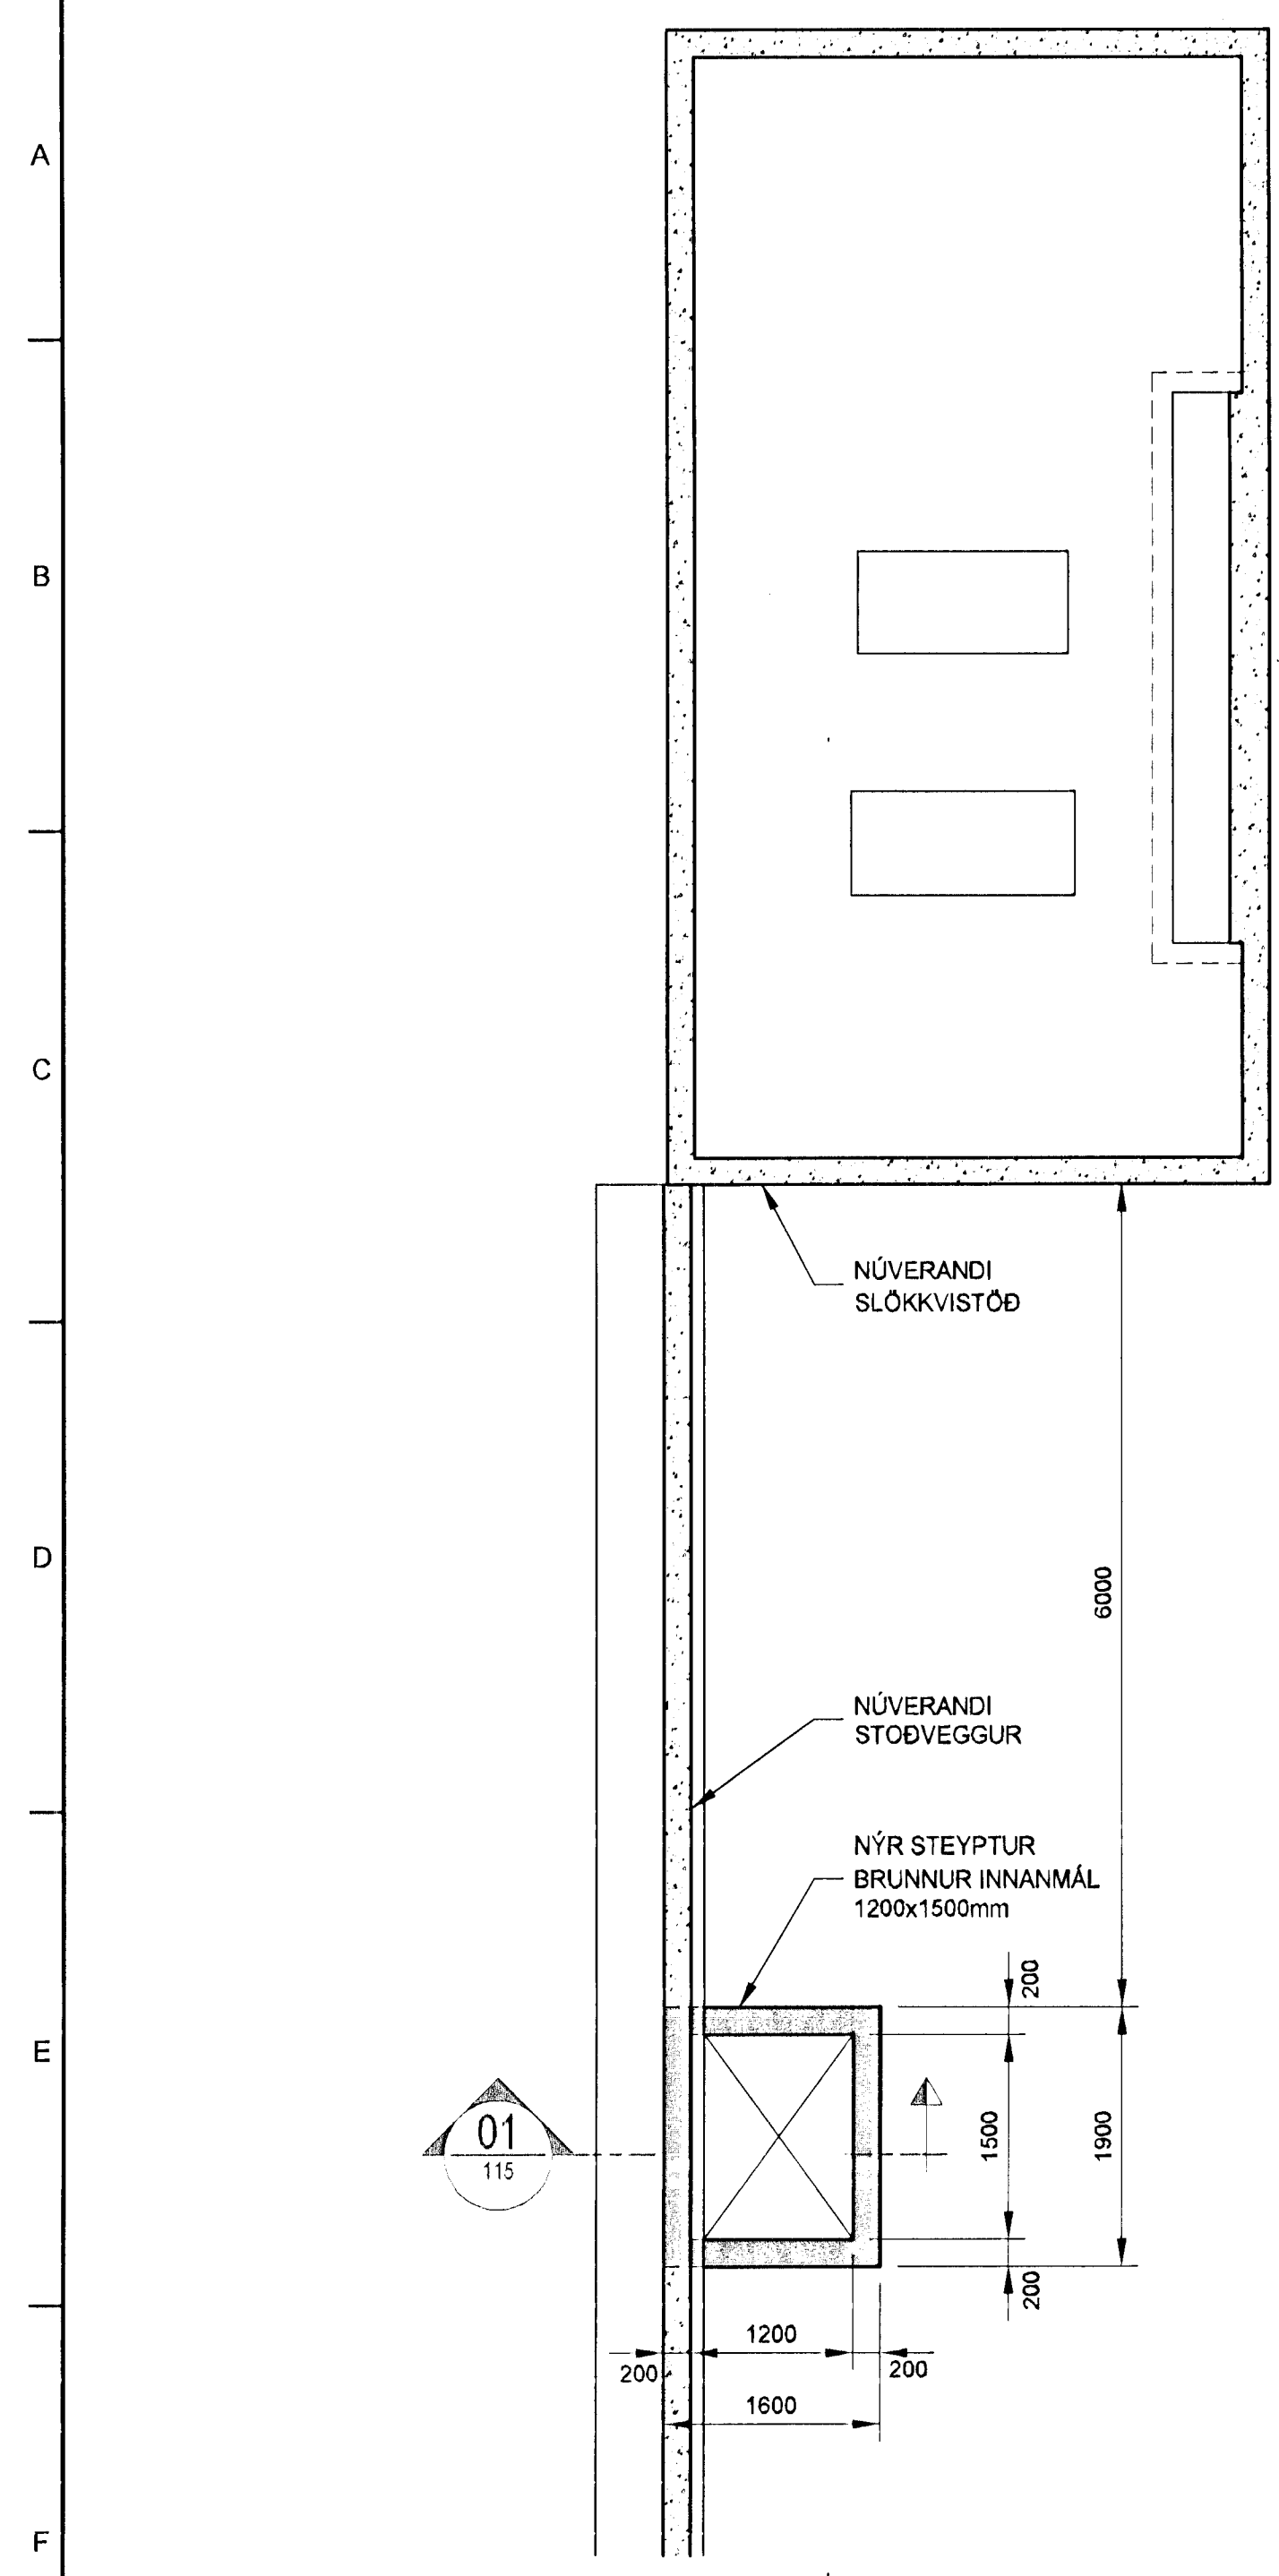

**GRUNNMYND**  
 MKV. 1

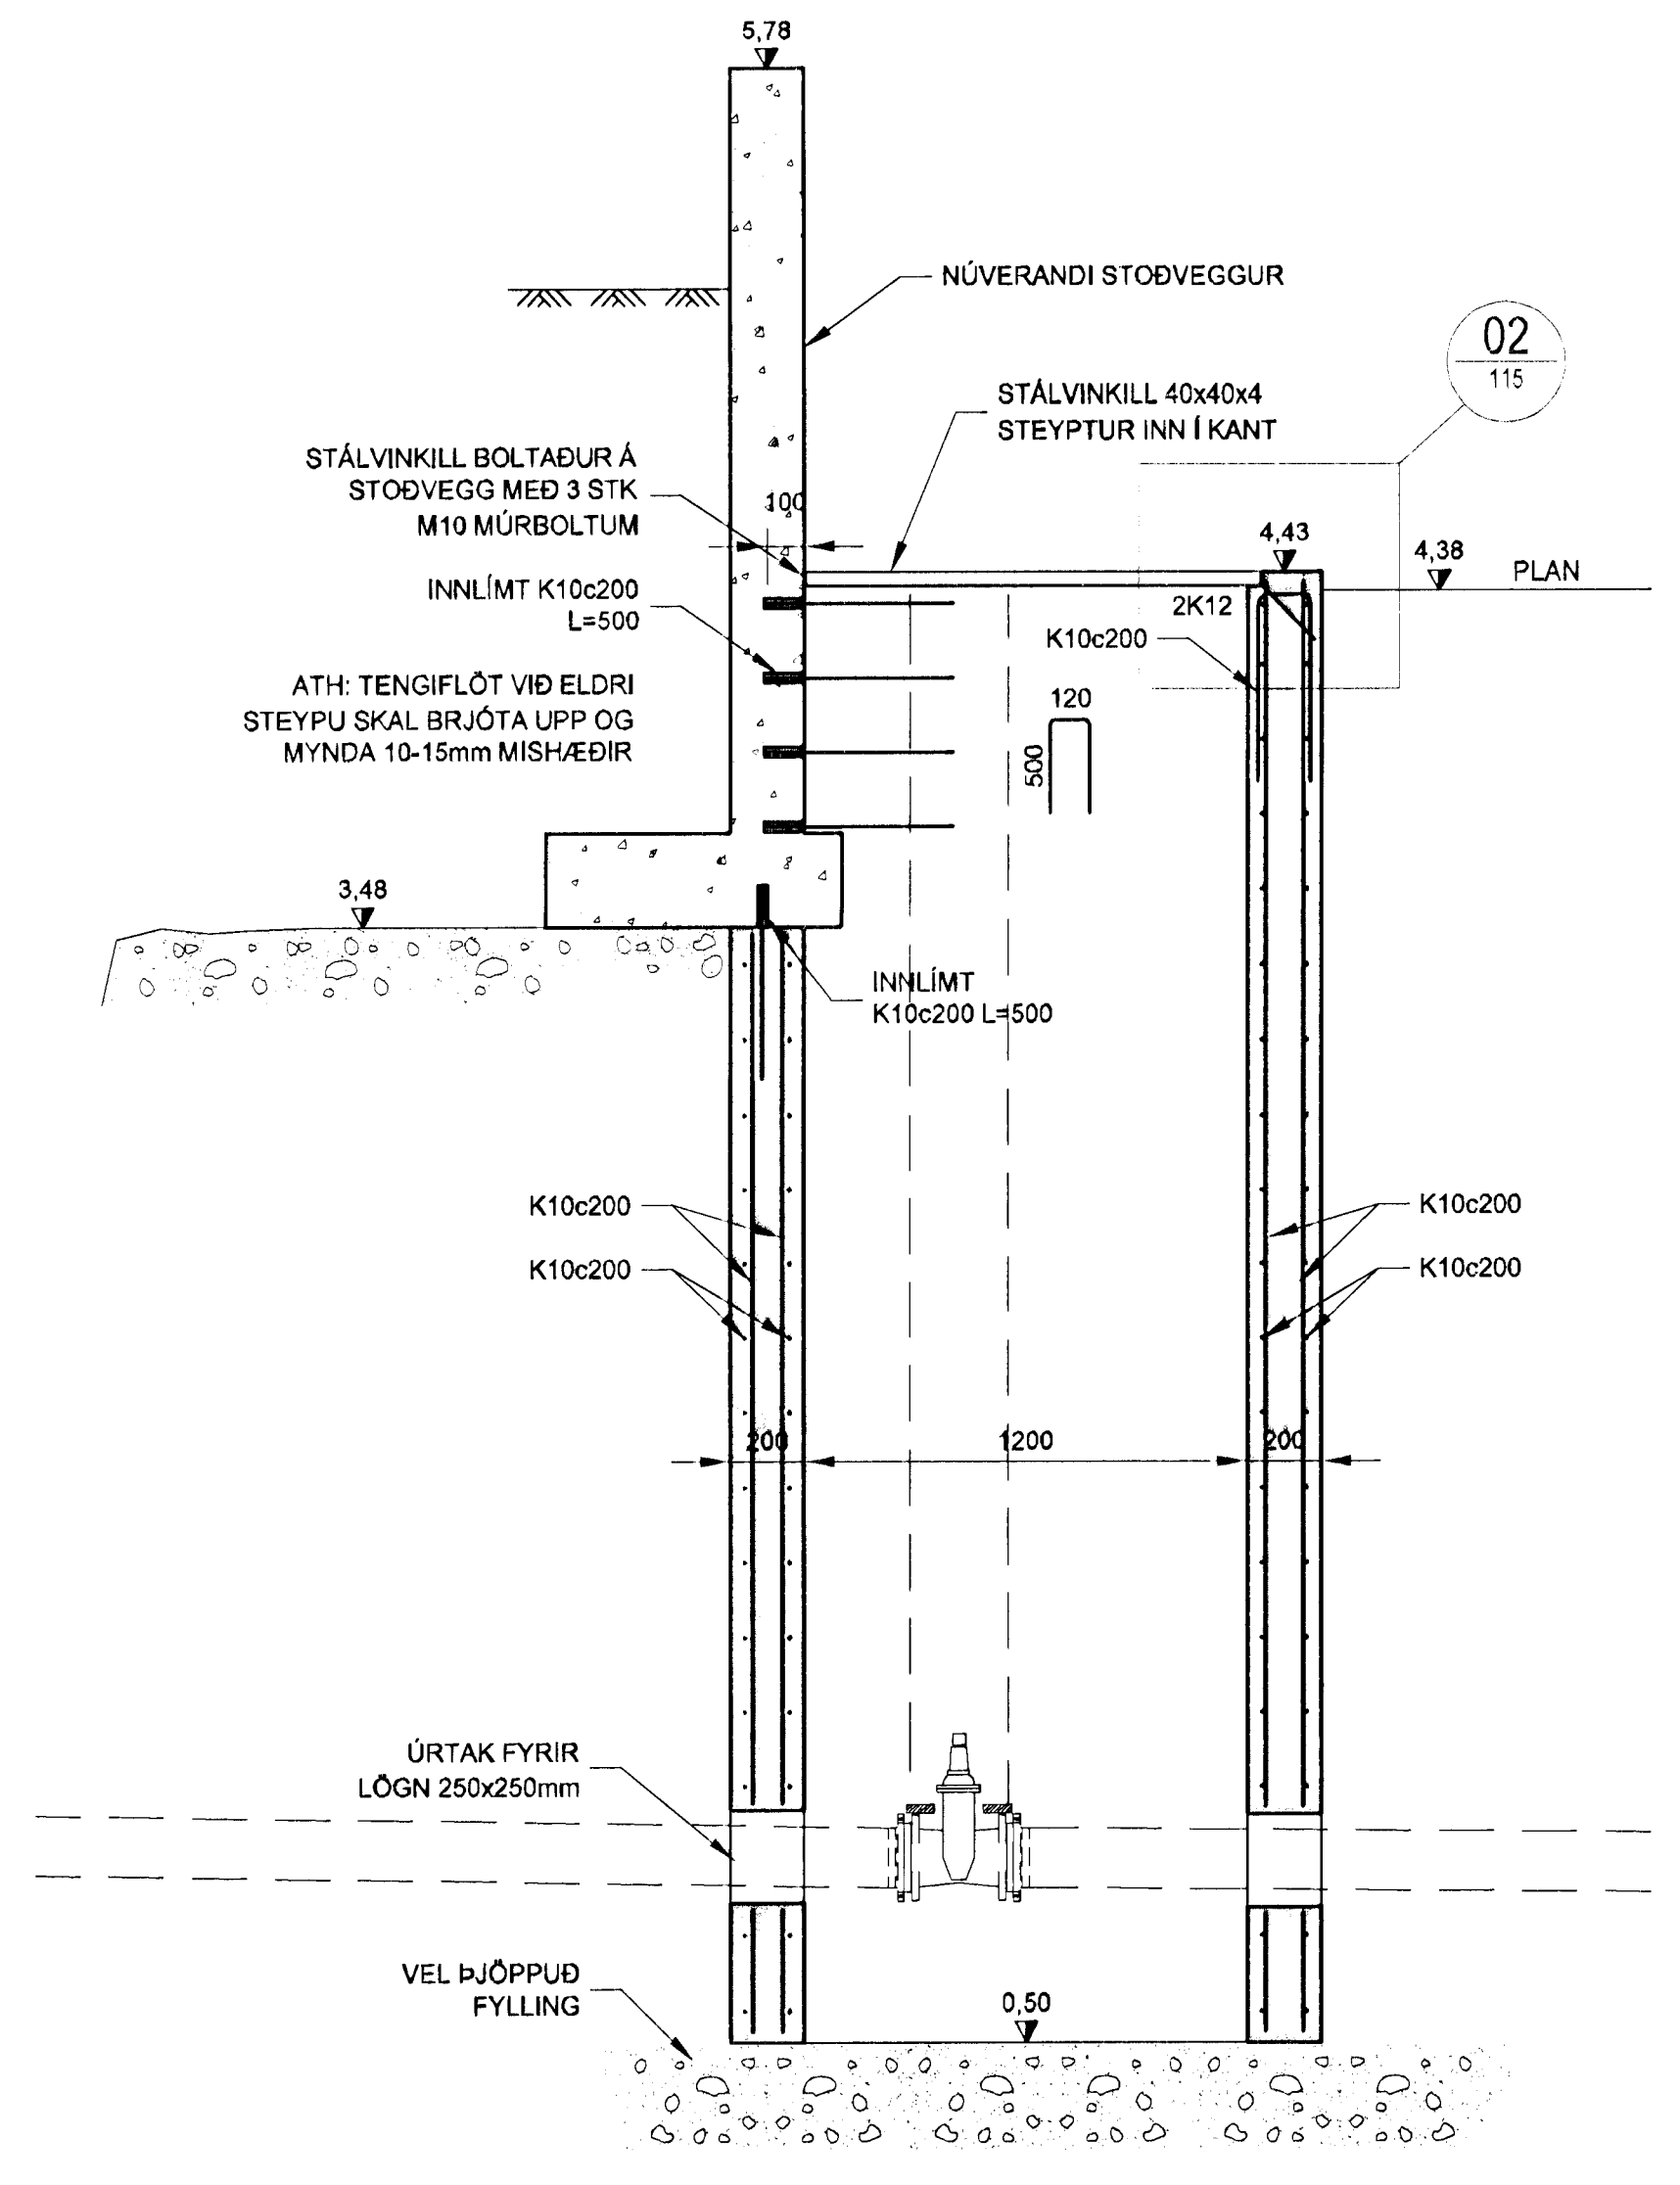

**01**  
 SNÍÐ  
 MKV. 2

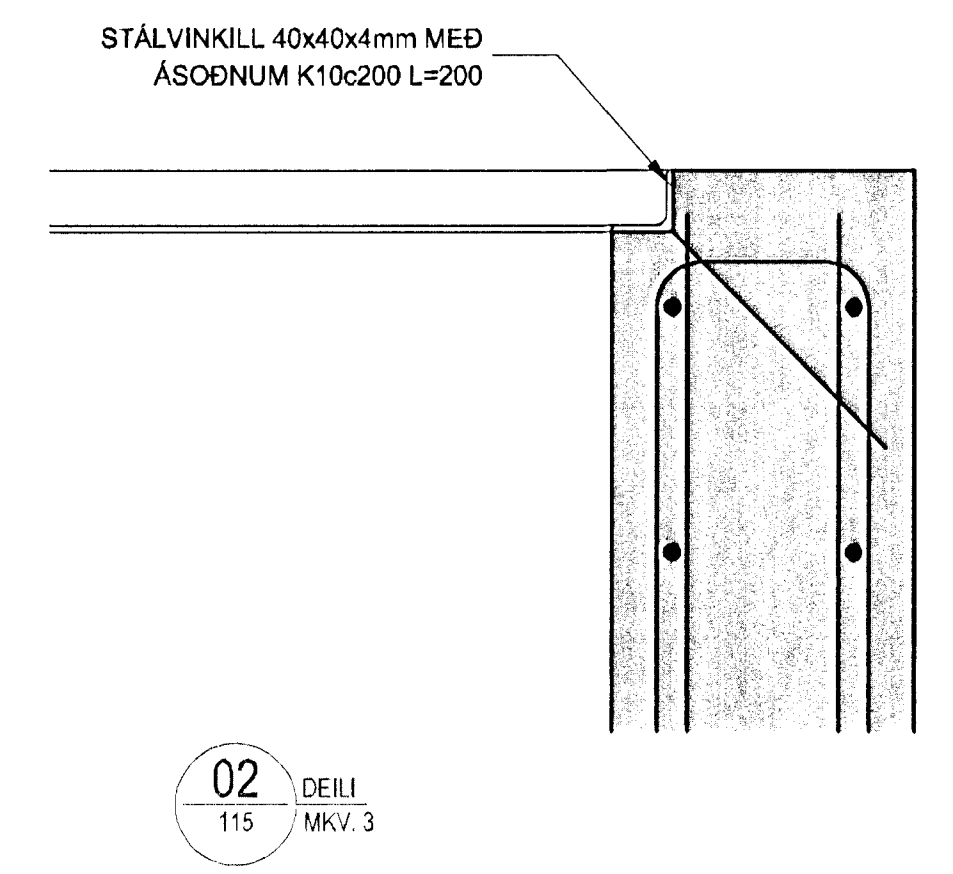

**02**  
 DEILI  
 MKV. 3