

Byggingarlýsing fyrir einbýlishús að Jófríðarstaðavegi 9, Hafnarfirði.
Staðgreinir : 47300090

Erindis lýsing.

Fyrirhugaar breytingar:

1. Byggt verður við framhlíð hússins og 2 nýjir kvistur, einn á framhlíð og einn á bakhlíð.
2. Byggt verður sólskáli við bakhlíð hússins.

Byggingarlýsing

Viðbyggingin er byggð úr timburgrind, klædd bárujámli að utan og gífsplötum að innan og er einangruð með steinull. Sólskáinn er byggður úr timbr og gler.

1. Pak
Pak viðbyggingar er gert úr 225 x 50 mm sperrum sem hvíla á útveggjum. Einangruð er með 200 mm þéttull. Pakið er klætt 25 mm borðaklæðningu, pakpappa og bárujámli. Neðan á sperrum er gífsplötuklæðning, fest á raflagnagrind. Pak sólskála er gert úr 225 x 50 mm sperrum sem hvíla á útveggjum og með glerpaki.

2. Útveggir
Veggir viðbyggingar eru úr 150 x 50 mm timburgrind með 150 mm þéttullareinangrun, klæddir útigífsi og bárujámli að utan og 13 mm gífsplötum að innan. Veggir sólskála eru úr 120 x 50 mm timburgrind.

2. Gólf
Gólf efri hæðar viðbyggingar er úr 200 x 50 mm sperrum klætt gólfborðum að ofan, einangruð með þéttull og klætt með 13 mm gífsplötum að neðan. Gólf neðri hæðar viðbyggingar og sólskála er úr 12 mm járnþentri, steinsteyptri plötu einangruð með 75 mm einangrunarplasti.

6. Lagnaleiðir
Lagnir verða staðsettar í gólf og í út- og innveggjum.

7. Gluggar og gler
Gluggar eru úr tré. Í þeim er tvöfalt K-gler. Glerjað er með línulúkkitti.

Samfara eðlilegu viðhaldi og breytingum á húsinu skal uppfæra brunakröfur samkvæmt byggingareglugerð og þessum teikningum. Í húsinu verða samtengdir reykskynjarar.

Jófríðarstaðavegur 9, Hafnarfirði A2 blað 2 af 3

Viðbyggingar og Innanhúsbreytingar

Útlitsmyndir

Breytt Dags Lýsing

Hannað: ÖP Teiknað: ÖP Dagssett: 27.07.2007 MKV: 1:100

Páll V. Bjarnason 060348-2249

Ólaf Pálsdóttir 160174-3689




PÁLL V. BJARNASON ARKITEKT
ÓLÖF PÁLSDÓTTIR ARKITEKT
HÖNNUN - RÁÐGJÖF - ENDURBYGGINGAR


HAFNARSTRÆTI 19 KT. 431005-0690

101 REYKJAVÍK Sími: 5789880, 8219880


www.p-ark.is p-ark@p-ark.is

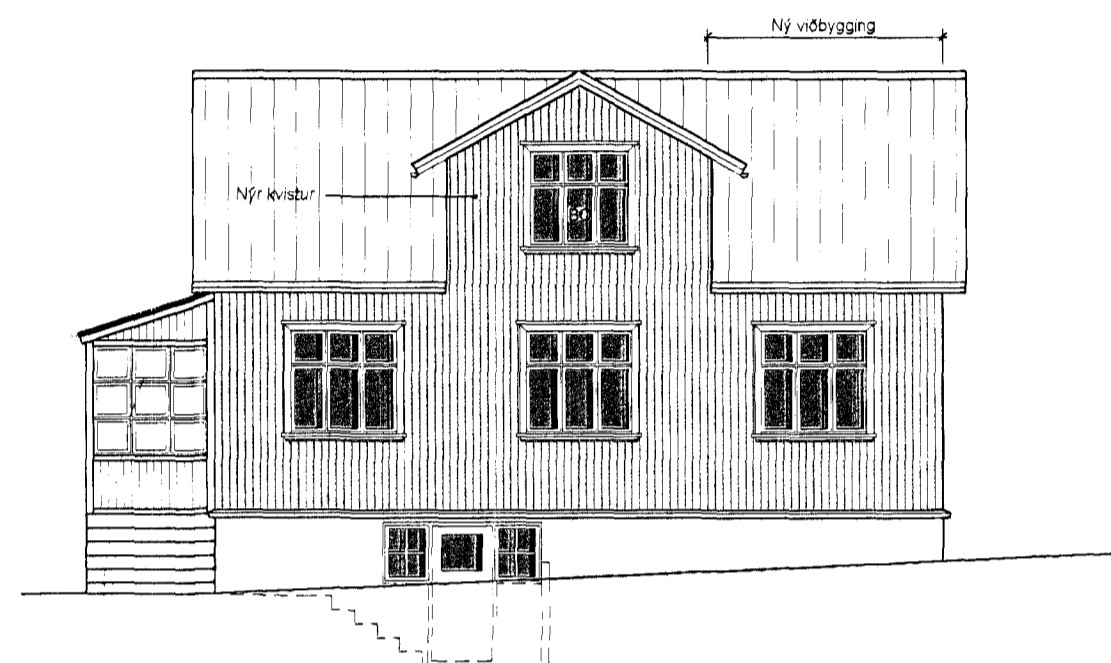


Útlit vesturhlíð 1:100

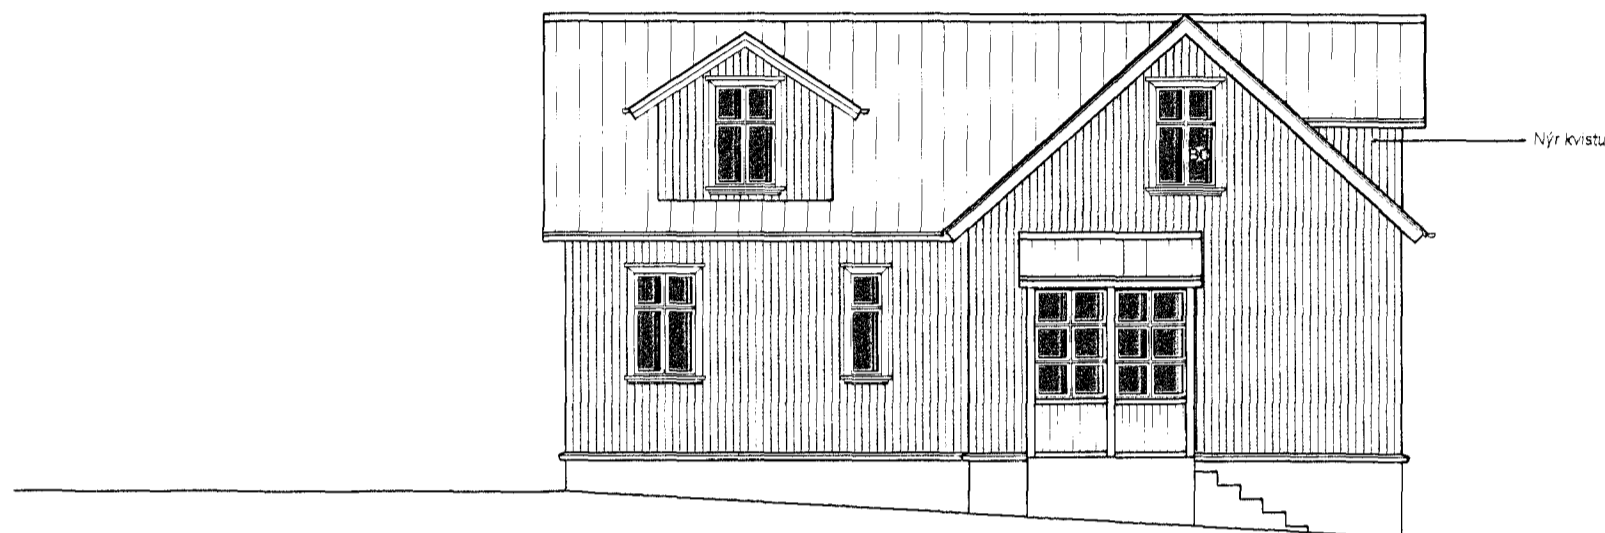

Útlit norðurhlíð 1:100

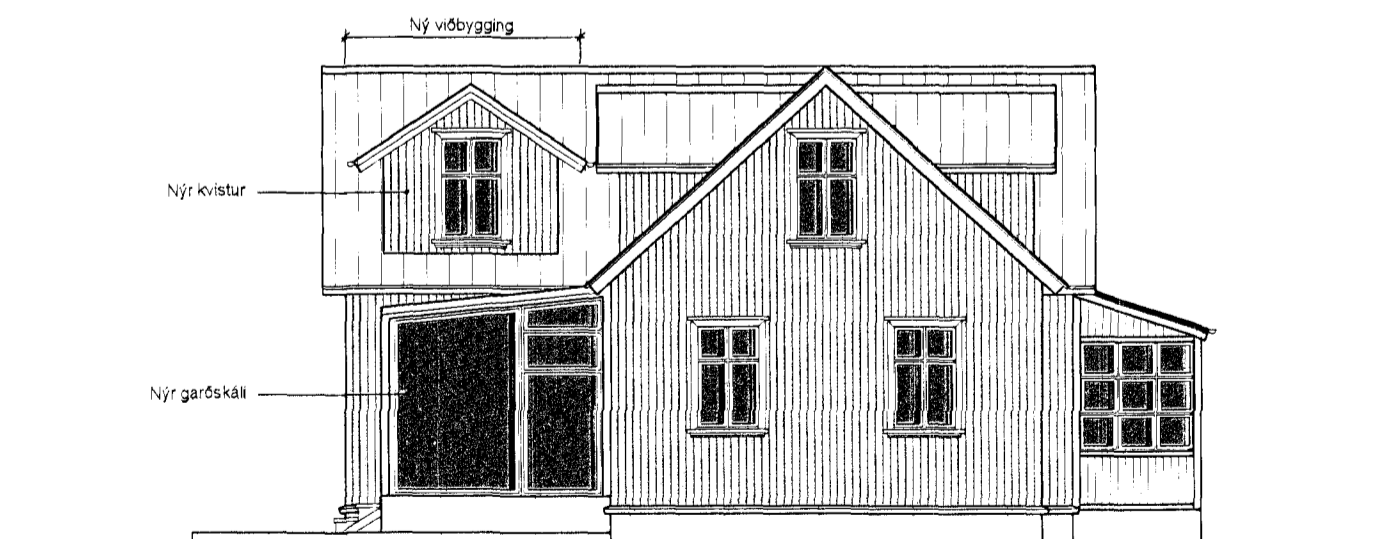

Útlit austurhlíð 1:100

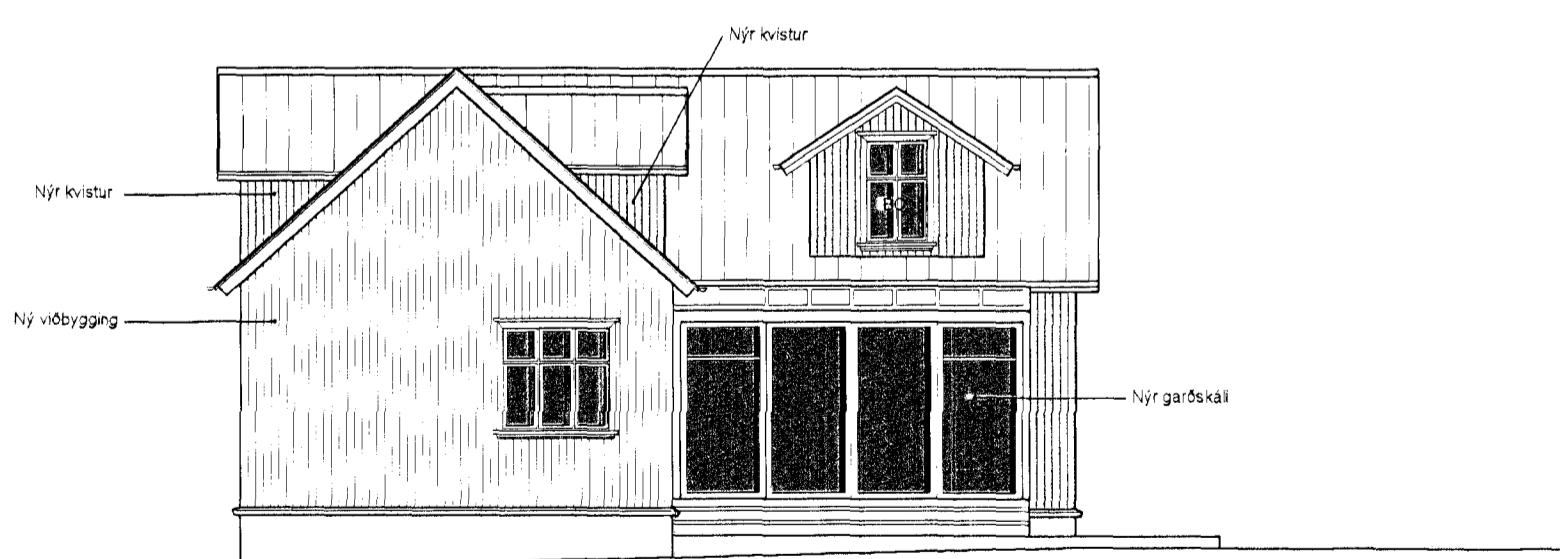

Útlit suðurhlíð 1:100