


AFSTÖÐUMYND  
MKV 1:200

SKÝRINGAR:

- Nýbygging / Viðbygging
- Byggingarmörk
- Lóðarmörk
- Rýmingarfeild
- Björgunarp
- Reykskyrnart
- Reiknuð hæð á yfirborði gólfa og lóðar
- Hæðarkótar

BYGGINGARLÝSING FYRIR VIÐBYGGINGU LÆKJARBERGI 32:

- Starfsemi:  
Um er að ræða viðbyggingu á einni hæð.
- (29) Lóð og burðarvirk  
Veggir og gólf eru staðsteypt.
- (21) Útveggir  
Útveggir eru einangraðir að utan með 75 mm steinull og klæddir með læstri koparklæðningu.
- (23) Gólfplata og sökkjar  
Gólfplata og sökkjar eru einangruð með 75 mm steinull.
- (27) Þak  
Þak er uppbyggt úr 225 mm þaksperrum með 25 mm loftfylli og 200 mm steinullareinangrun.  
Þak er klætt með 19 mm nótuðum krossvið og 2 lögum af asfaltduki. Að innan er klætt í loft með gíspötum á rafmagnsgjind. Þar undir er rakavarnarlag. Þakhall er 1:40.  
Afötun þaks er út í gegn um steyptan þakant og í niðurfallsrör þak við klæðningu.
- (31) Úlihurðir og gluggar  
Gluggar og úlihurðir eru úr alúrí.
- (56) Upphitun  
Gólfhitakögn.
- (57) Loftþræsing  
Náttúruleg loftþræsing
- Könnunartölur:  
Heildarleiðnitap byggingar verður innan marka Byggingarreglugerðar.
- NETTÓFLÓTUR VIÐBYGGINGAR 25m<sup>2</sup>.

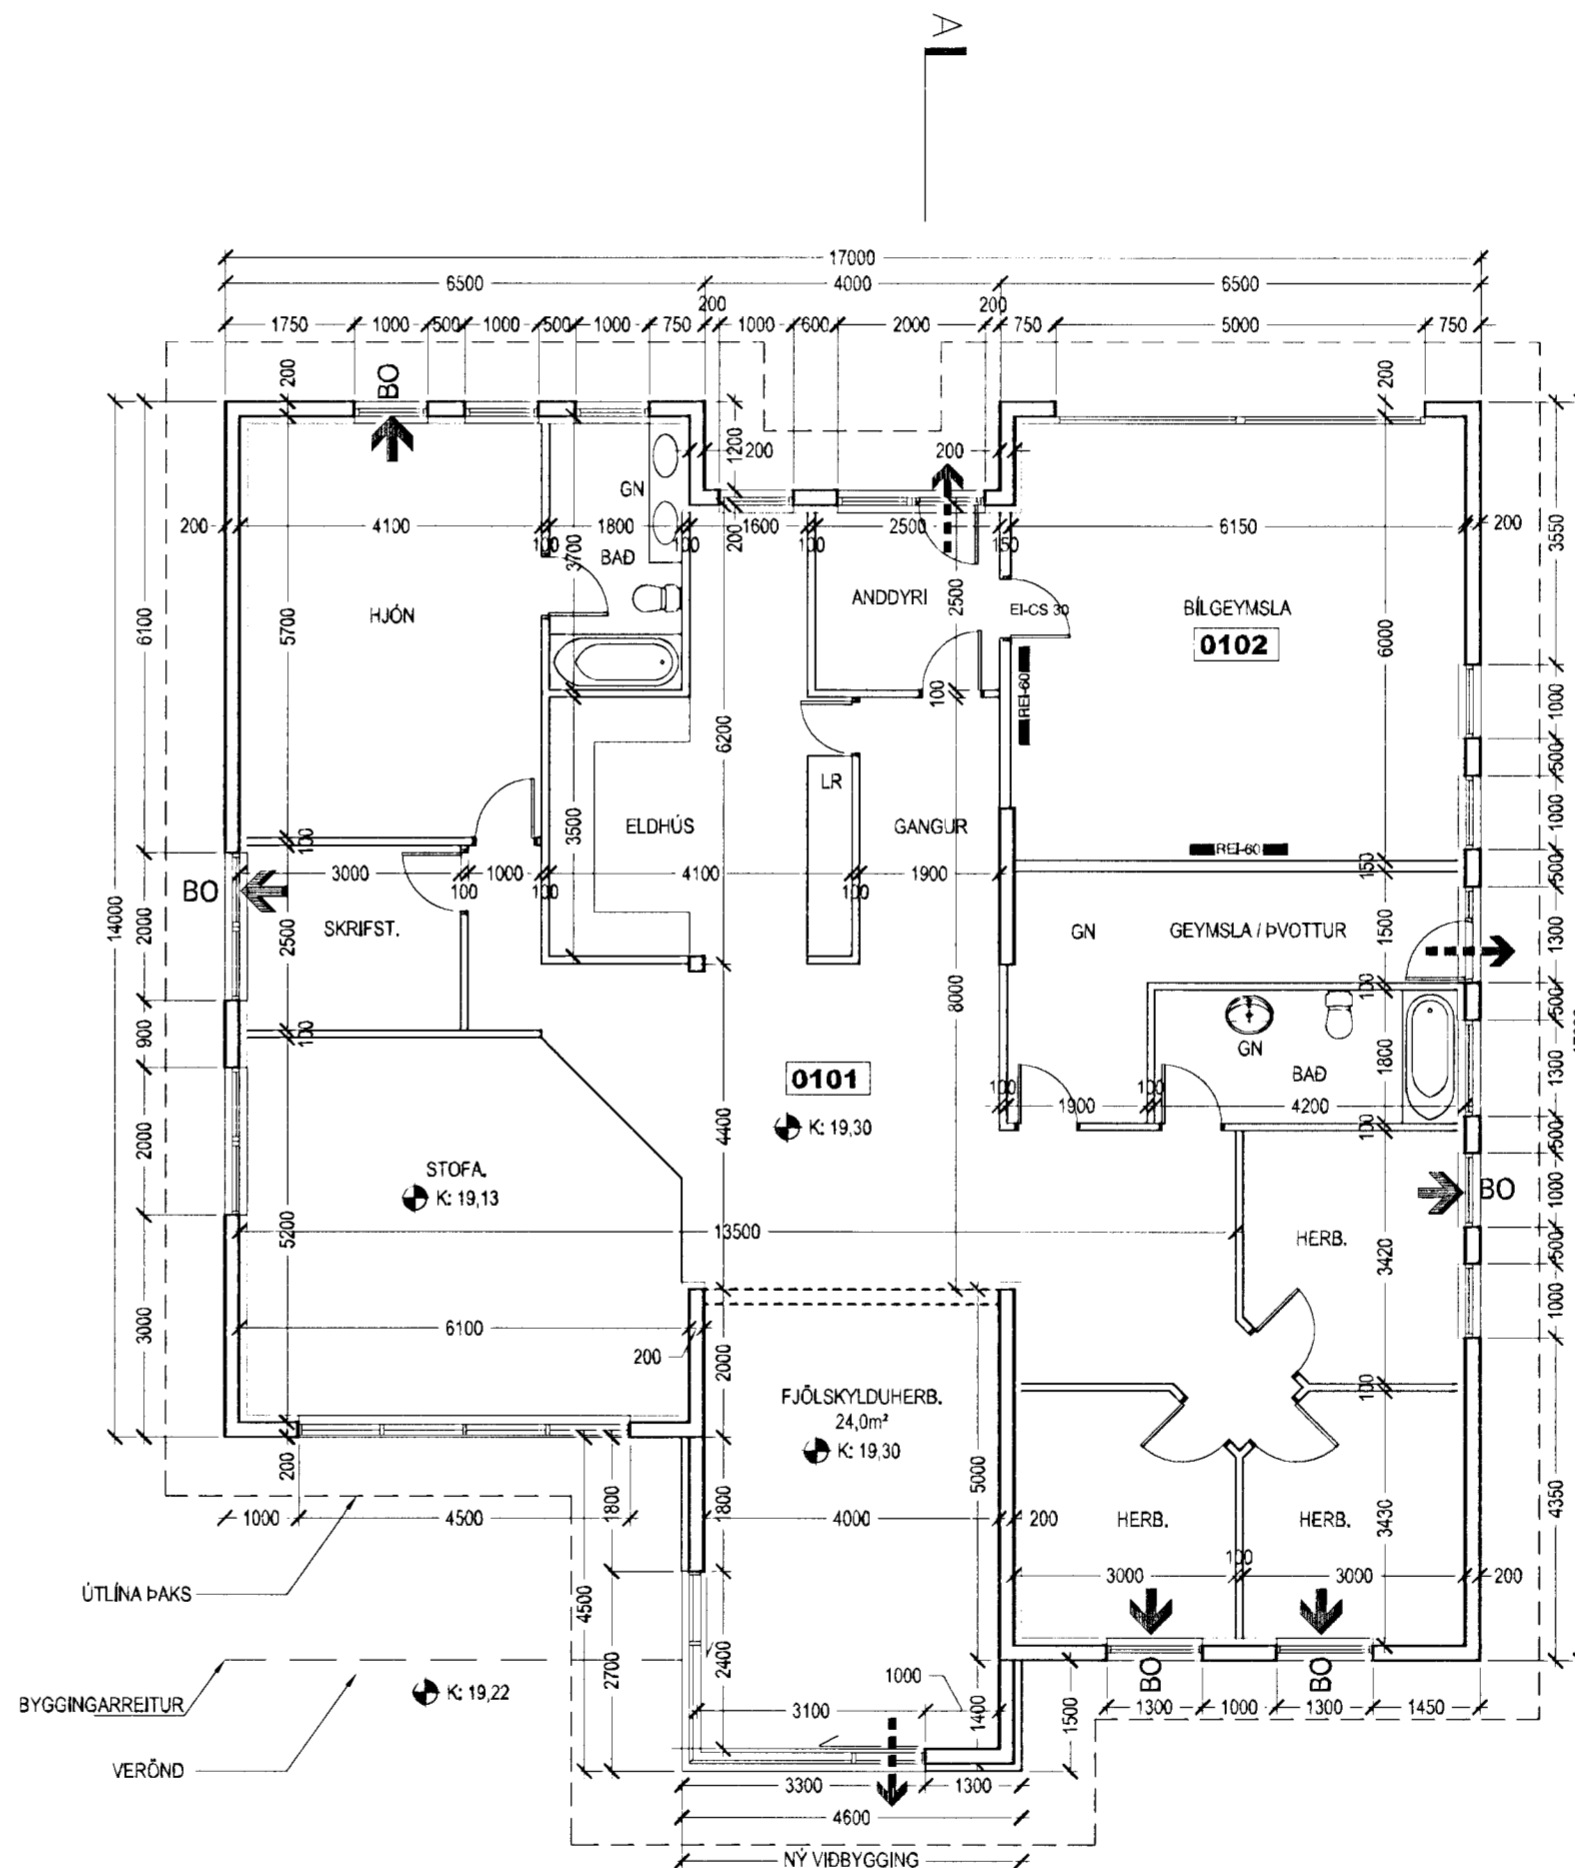

GRUNNMYND  
MKV 1:100

Sambýkkir þann  
19 AUG 2009  
Byggingafulltrúinn í Hafnarf.  
F.h. Sigurður Steinar Jónsson

01 -	23.06.2009	SE	gluggar í stofu úbreyttir	
Útg. Tölva *	Dags.	Teikn.	Skýring / Breyting.	Samb. v.k. Dags.
*Tilvísun: ÚTR: útgáfa inni rýni, ÚSV: útgáfa samb. verkkaupa, ÚTF: útgáfa framleiðanda, ÚTB: útgáfa í byggingarmerfnd, ÚTV: útgáfa verkefningar				

VERKKAUPI / EIGANDI  
**EINBÝLISHÚS - VIÐBYGGING**  
TEGUND VERKS

**LÆKJARBERG 32**  
GATASTAÐSETNING

**ADALUPPDRATTUR**  
GRUNNMYND OG AFSTÖÐUMYND  
VIÐBYGGING

LANDNÚMÉR: 121731  
STADGR.: 1400-1-58100320  
MHL: 01  
MKV.: 1:100 / 1:200  
BLAÐSTÆRD: A2  
ÚTGÁFA DAGS: 23.01.2008  
STOFN DAGS: 08.11.2002  
TEIKNAD: JBEN/BSS/PH  
YFIRFARID: BSS

**0614 - 07 - 0 - A - (99) - 301 - 01**  
VERKNR. MAPPA SVÆÐI ÁBYRGÐ SFB.NR. RAENR. ÚTGÁFA

**BATTERIÐ**  
ARKITEKTAR

Jón Ólafur Ólafsson FAI  
Kt: 090658-4099

Sigurður Einarsson FAI  
Kt: 410457-2789

Sigurður Harðarson FAI  
Kt: 030446-3999

Kt: 521291-1259  
Trönuhrauni 1  
220 Hafnarfirði

S: 54 54 700 F: 54 54 701  
Netfang: batteri@arkitekti.is  
Heimasíða: www.arkitekti.is