


ÖLDUGATA NR. 39

Samþykkt þann
28. JUL 2010
Byggingafræðingur / Hafnarfirði
F.n. Sigurður Steinar Jónsson

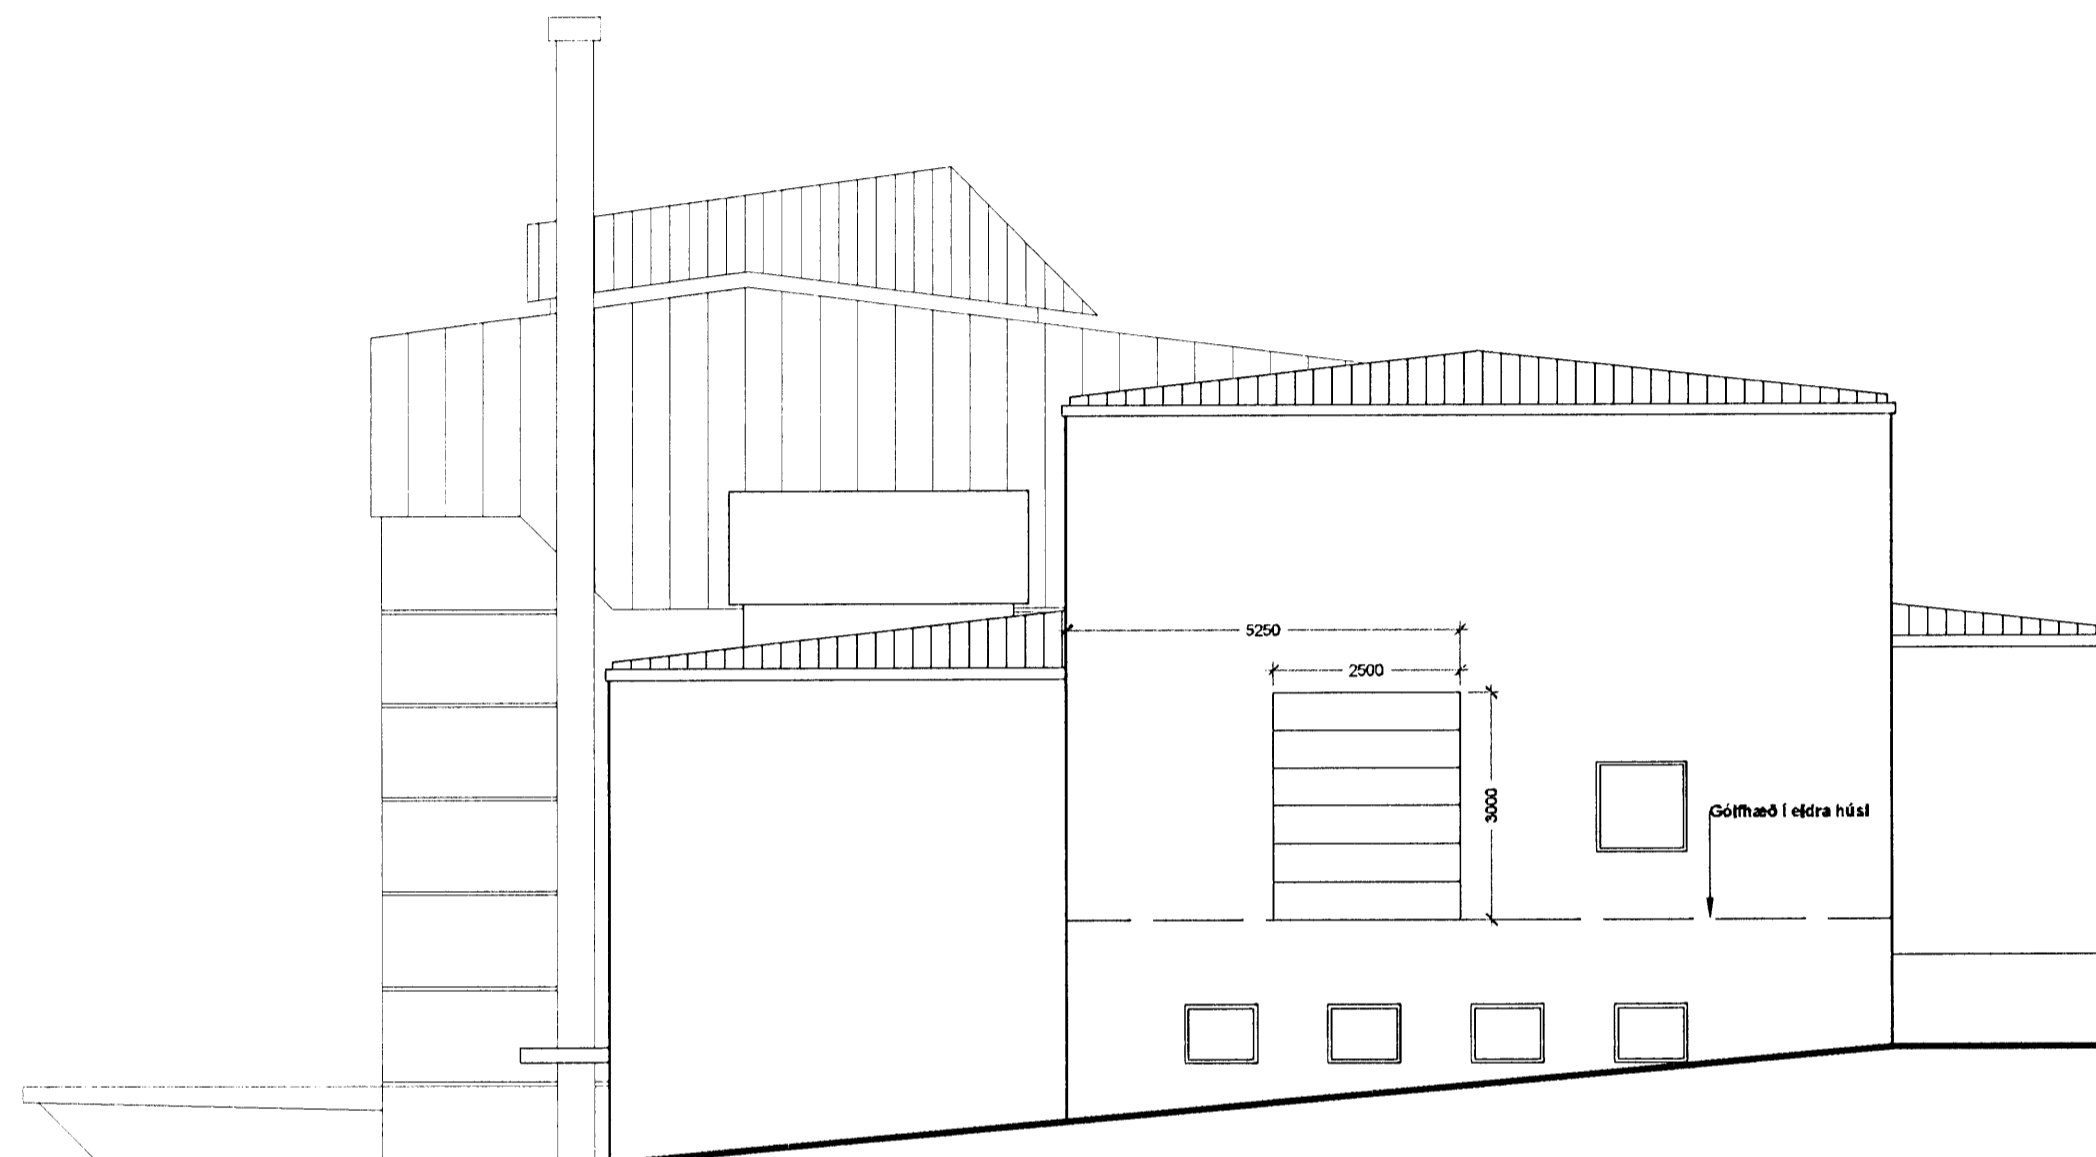

ÚTLIT NORÐ- VESTUR m= 1:100

ÖLDUGATA NR. 39

TEIKN. NR 110

EFNI:

útlit norð- vestur
Ný vöruhúð

MÁL 1:100

DAGS. 14.07 2010

Hönnuðir:

Erlendur Á. Hjálmarsson, byggingafræðingur, Kt.:100355-5239
Eva Dís Þórðardóttir, byggingafræðingur, Kt.:220684-2259
Atli Erlendsson, hönnuður, Kt.:281181-7189