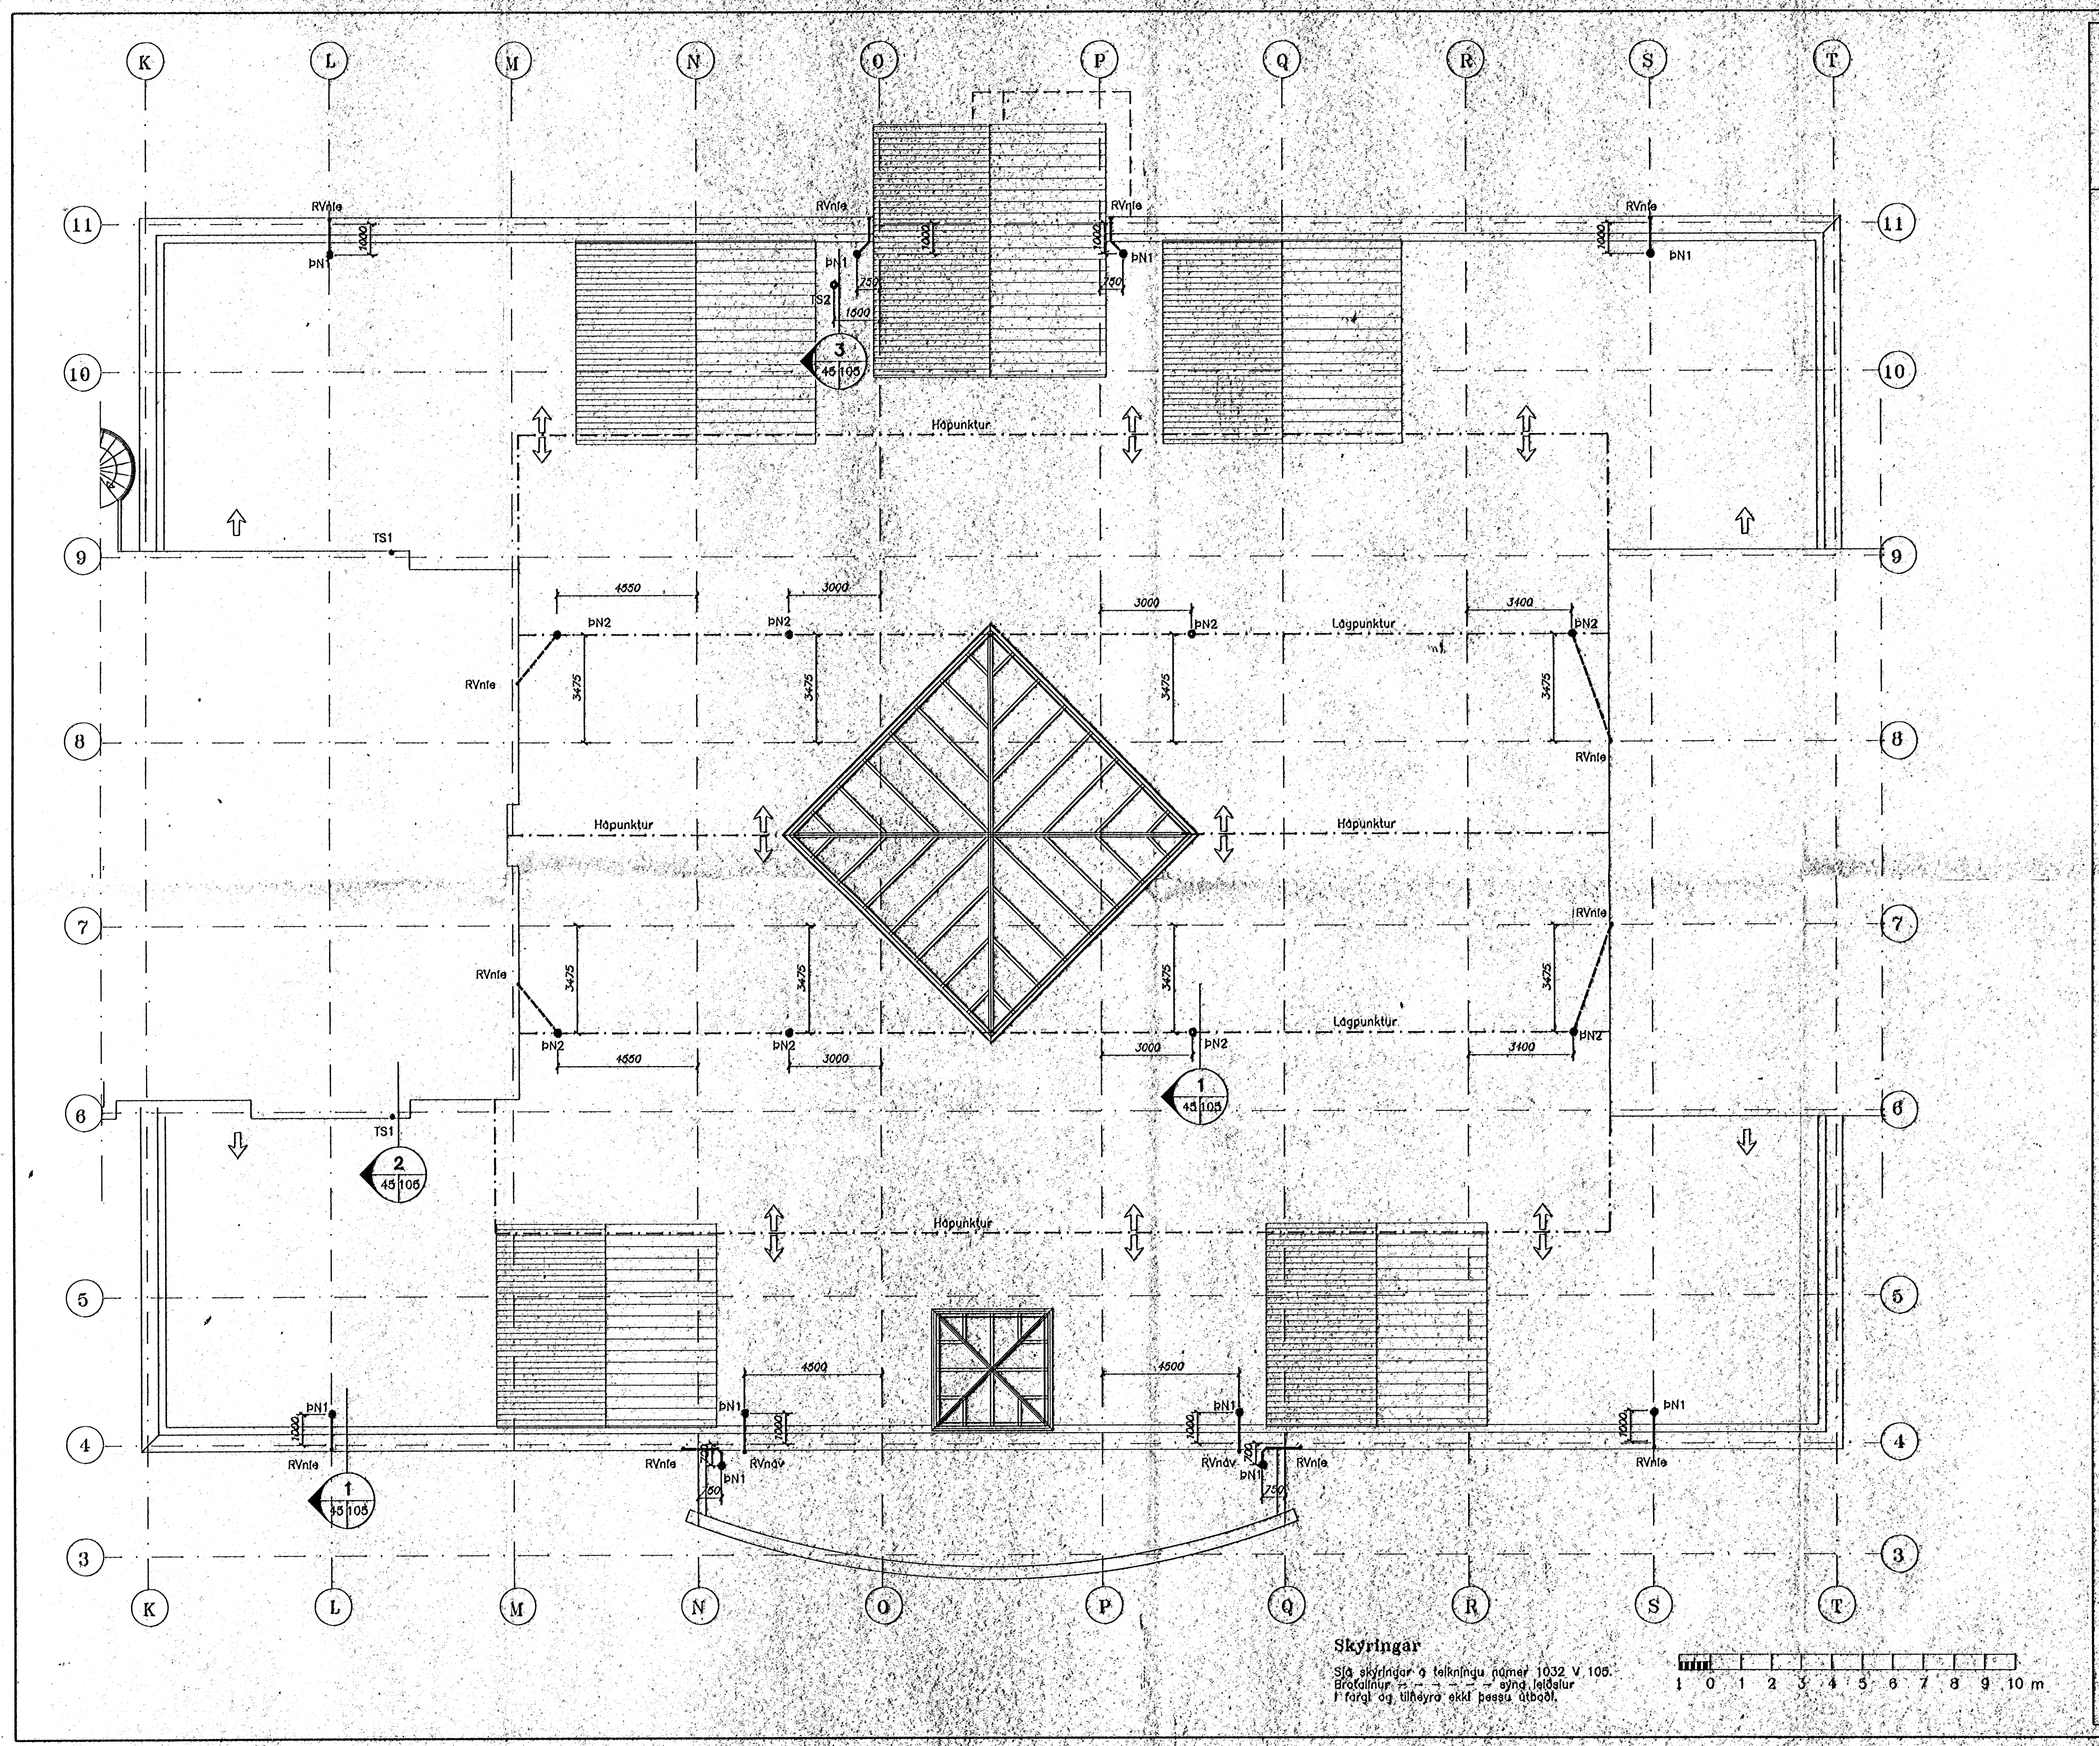

Skýringar

Sjá skýringar á teikningu númer 1032 V 105.
Brotalínur – – – – – – sýna leiðslur
í fargi og tilheyra ekki þessu útboði.

1 0 1 2 3 4 5 6 7 8 9 10 m

NR	FJÖLDI	BREYTINGAR	DAGS	SAM1

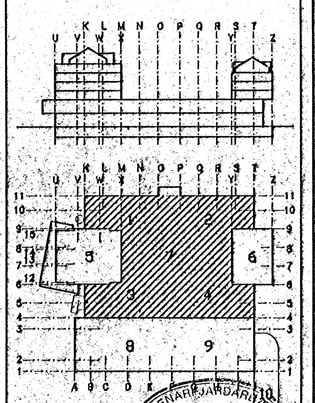

09 SEP 1993

HAFNARFJARÐARBÆR BYGGINGAFULLTRÚINN

MIÐBÆR HAFNARFJARÐAR

FJARÐARGATA 13–15

ALMENNA VERKFRÆTISTOFAN HF FRV
FELLSMÚLA 26 – 108 REYKJAVÍK
SÍMI (91) 678100 FAX (91) 680284

HEITI
FRÁRENNSLISLAGNIR
ÞAK
GRUNNMYND, HLUTAR 1–4

KVL 1:100

HANNAÐ	TEIKNAÐ	YFIRFARIÐ	SAM1
RHauks	RHauks	ÓA	JJ

DAGS 01/09 1993

TEIKNING NR. 1032–V–45

BREYTING NR.