


OFNASKRÁ					VALDIR OFNAR						
OFN NR.	AFL (W)	MESTA LENGD (mm)	MESTA HÆD (mm)	STADS. OFNLOKA	STÚTAR	FESTING	STILLIGLOI STILLITES Kv	HEITI OFNS	HÆD OFNS (mm)	LENGD OFNS (mm)	AFL OFNS (W)
SA 1.1	2636	2100	600	BAKRÁS	BC	LÉTTAN VEGG					
SA 1.2	642	1000	600	BAKRÁS	CD	STEINVEGG					
SA 1.3	2836	2300	600	BAKRÁS	AD	LÉTTAN VEGG					
AFKÖST: 6116 W											

Skýringar
 Í ofnaskrá er gefin upp mesta stærð stálöfnu, nauðsynleg varmgjöf og tengistaðir. Varmgjöfina skal mæla við ofna á vegg án hindraðs loftstreymis að ofni. Ofnar skulu valdir fyrir hitamun $\Delta T=40^\circ C$ og skulu þeir hafa viðurkenningu frá Iðnteknistofnun Íslands um að þeir standist kröfur ÍST 69.1. Ofnarnir skulu þrýstiprófaðir við mjúkst 0,8 MPa vatnspýsting. Ofnarnir skulu afhentir grunnvaðir á byggingarstöð, með festingum eins og tilgreint er í ofnaskrá. Á öllum ofnum skal vera loftskröfa.

Sjá skýringar fyrir hitalagnir á teikningu nr. 1032-V-116. Sjá skýringar og tákni á teikningu nr. 1032-V-01. Sjá dæmigerðar sérmýndir á teikningu nr. 1032-V-03, og nr. 1032-V-04.

NR	FJÖLDI	BREYTINGAR	DAGS	SAMP

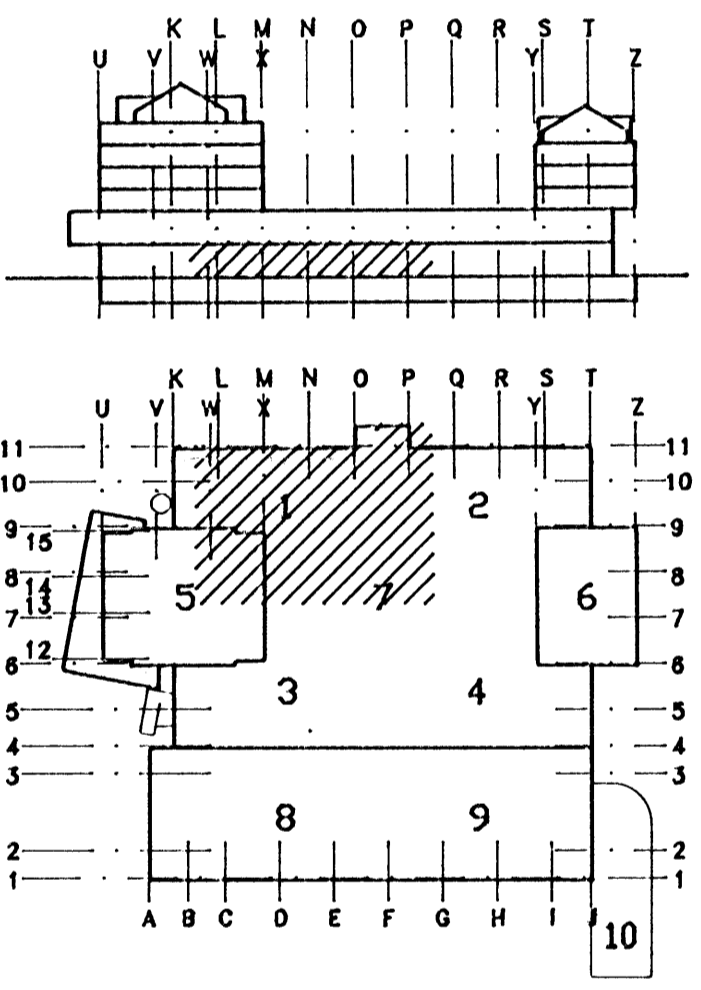

MIDBÆR HAFNARFJARDAR
 FJARDARGATA 13-15

ALMENNA VERKFRÆÐISTOFAN HF
 FELLESMÖLA 26 - 108 REYKJAVÍK
 Sími (91) 678100 FAX (91) 880284

HITALAGNIR
 1.HÆD VERSLANIR
 GRUNNMÝND, HL. 1

SKALA: 1:50

MAÐAB: RHauks
 TEIÐAB: RHauks
 YFIRFARIÐ: 104
 SAMP: 57

DAGS: 17/11 1993

TEIÐING NR: 1032-V-63
 BREYTING NR:

