


GRUNNMÝND NEYSLUVATNSLAGNA 1.HÆ? 1:50

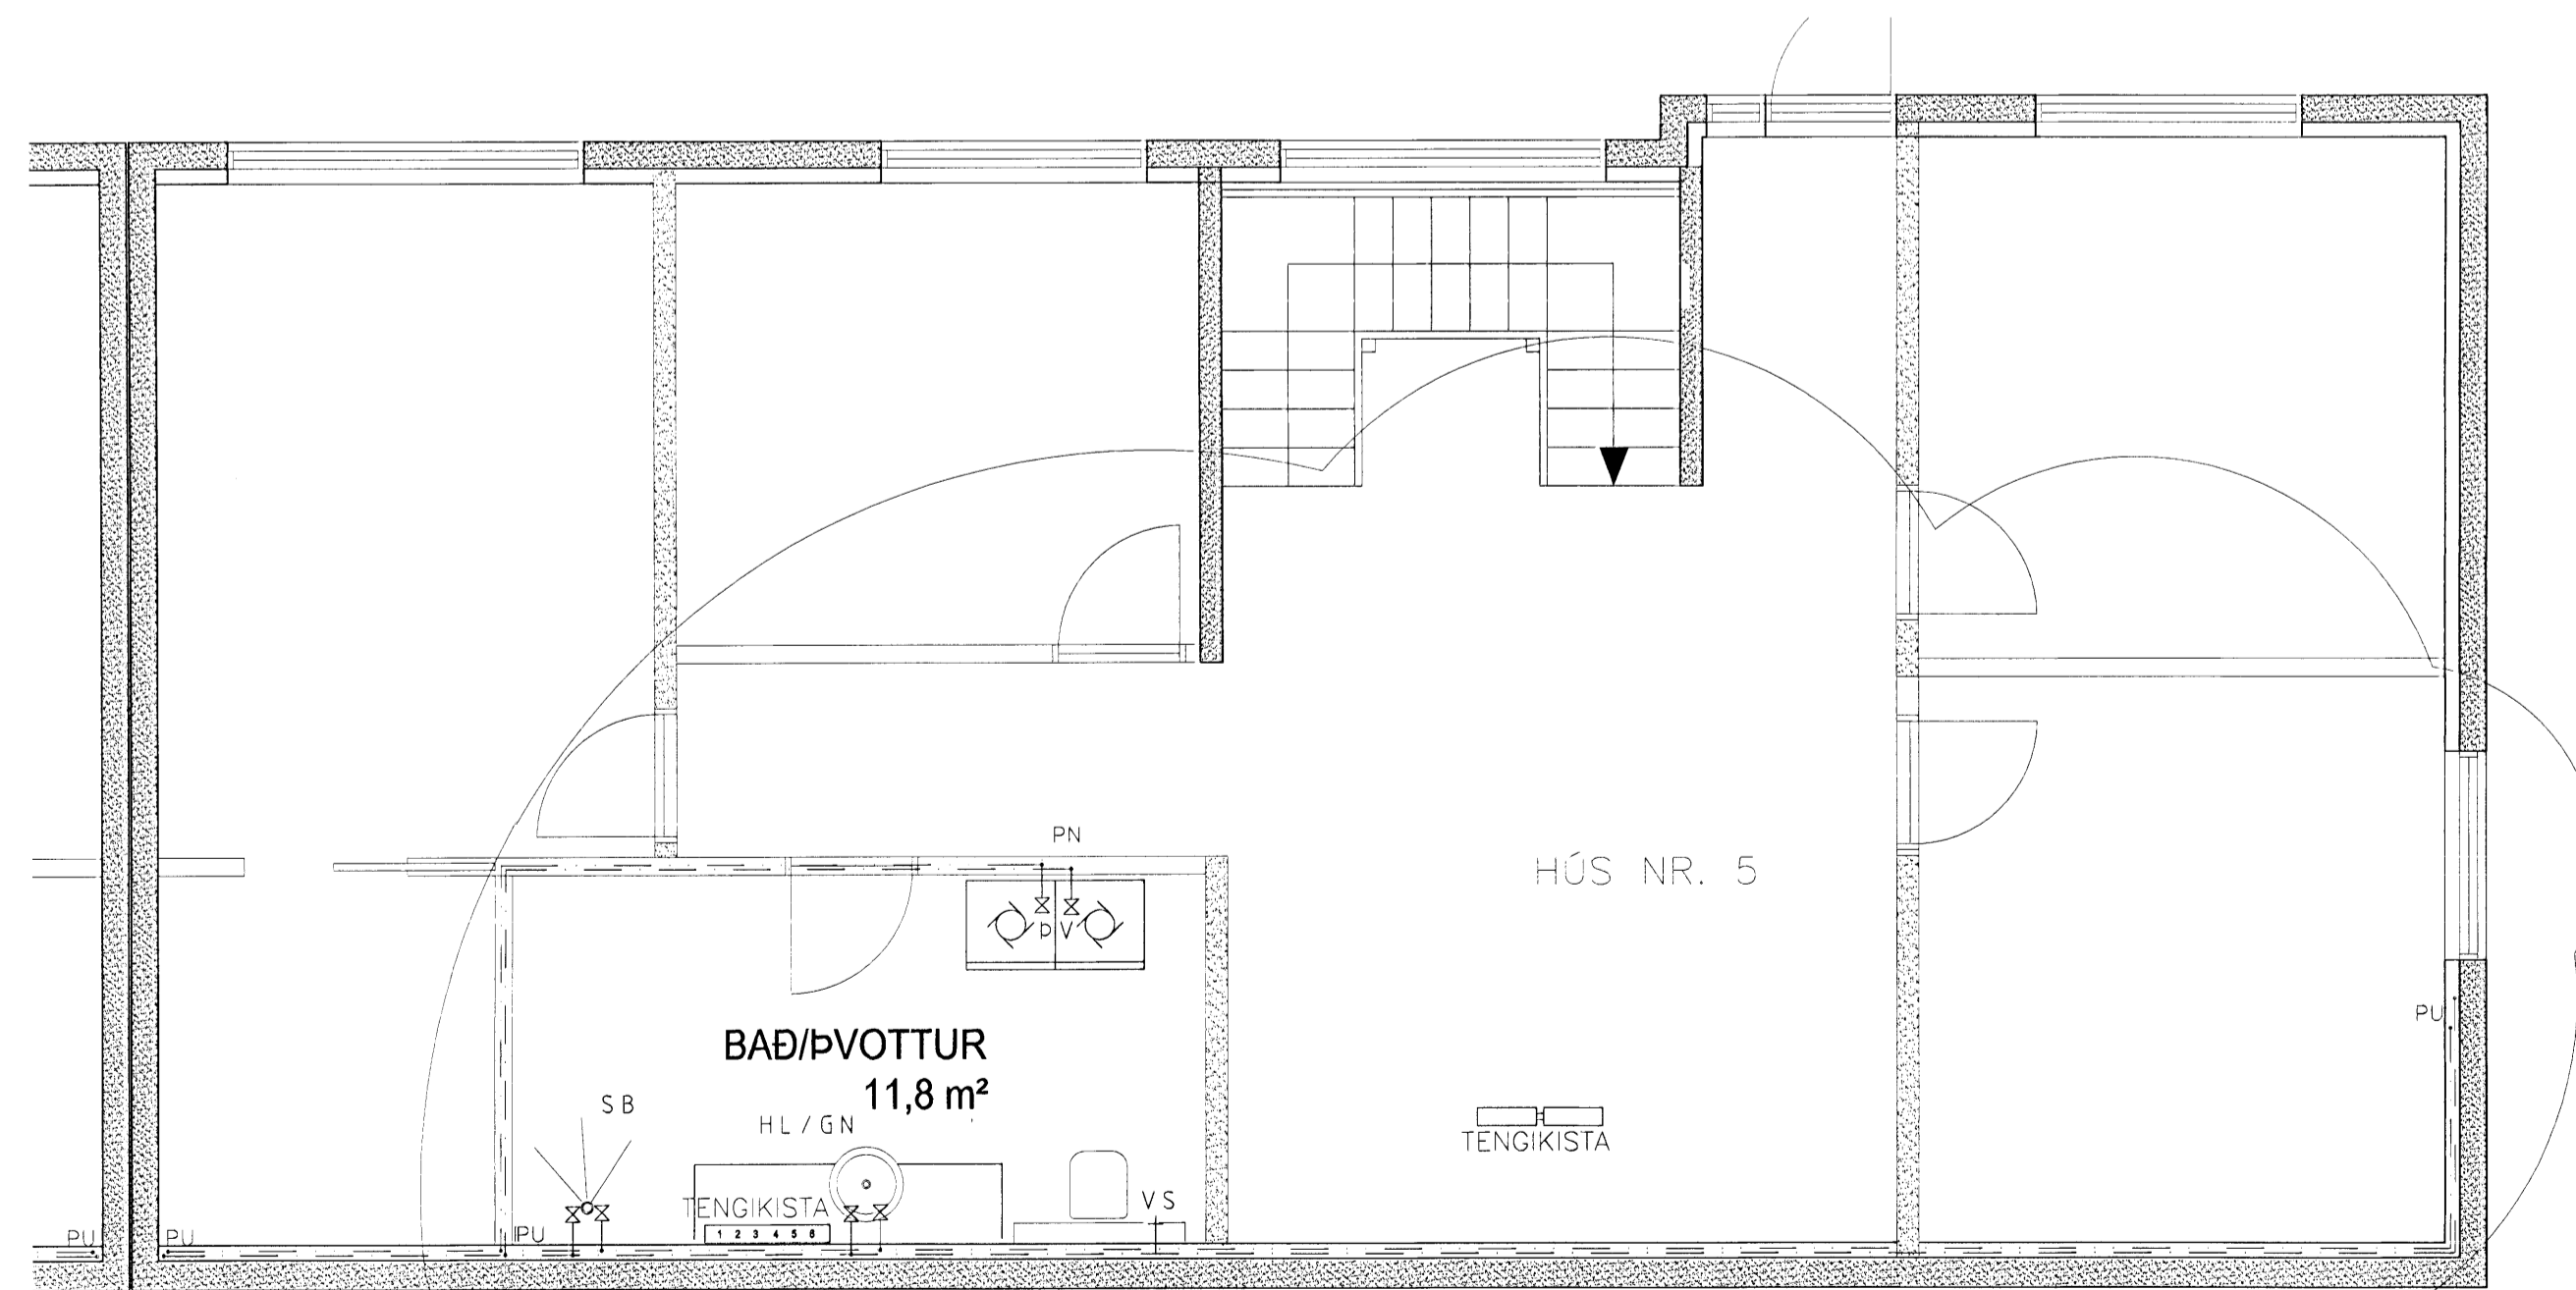

GRUNNMÝND NEYSLUVATNSLAGNA 1.HÆ? 1:50

Tilvísun:		Heiti teikningar:	
X			
8			
7			
6			
5			
4			
3			
2	6.6.08	V.J.	V.J. BREYTING Á LÖGNUM Í HÓSI NR. 5
1	6.3.08	V.J.	V.J. BREYTING Á LÖGNUM HÓSI NR. 1
Br.	Dags.:	Af.	Sam. Breyting:
<i>Margrétta Þórsdóttir</i>			
<b>Vignir Jónsson Byggingatæknifræðingur</b> Skipasundi 47 104-Reykjavík Sími: 564-0224 e-mail: vignir1@solark.is			
HLÍÐARÁS 1-5			
HAFNAFJÖRÐUR			
LAGNIR			
GRUNNMÝND NEYSLUVATNSLAGNA 1.HÆÐ			
VERK NR.	004	KVARDI	
TEIKN NR.	0025	1:50	BL NR P6
V.J.	V.J.	V.J.	UNDIRSKRIFT <i>Vignir Jónsson</i>
DAG	27.07.2007	SKYRSLA	VIGNIR JÓNSSON
BT	020561-4759	BREYTING	