
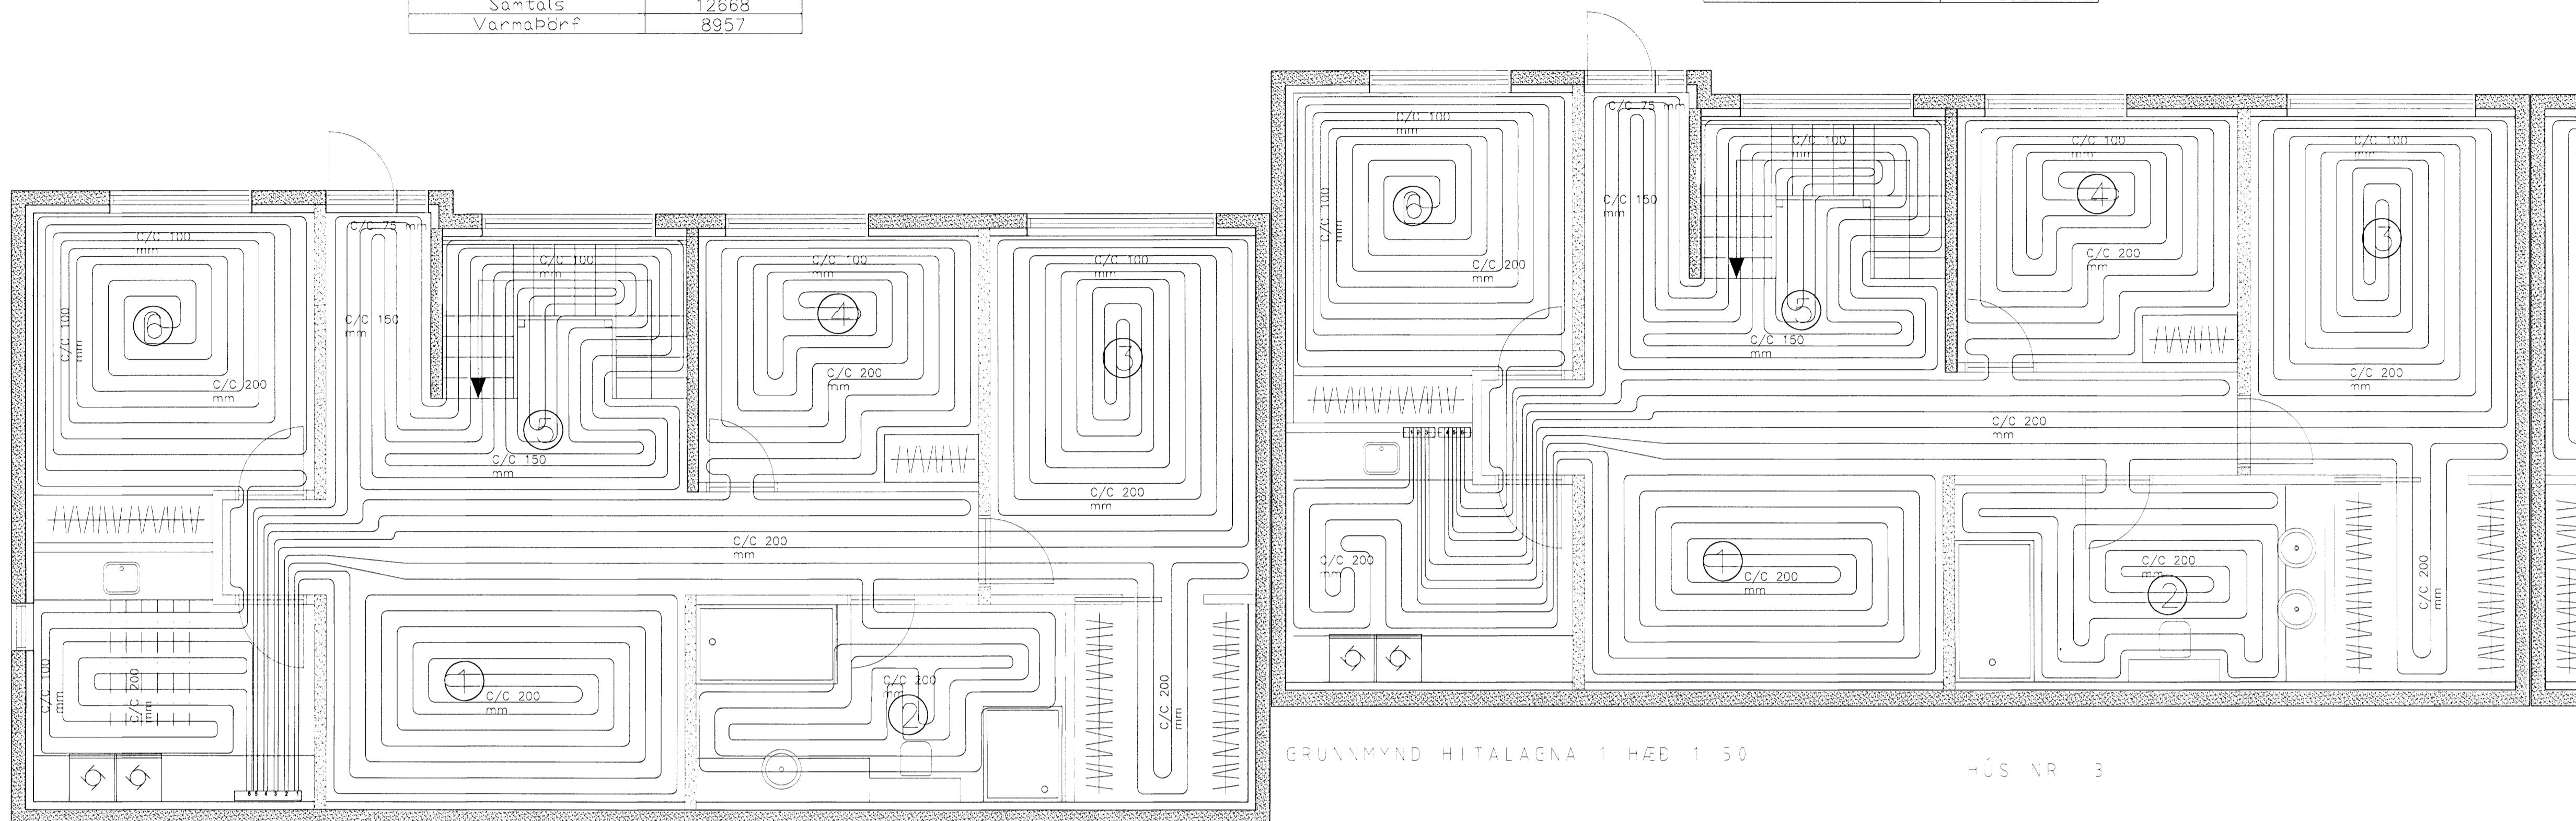



Slauða NR.	Lengd Slauðu(m)	Staðsetning	Orka (Wött)	Önnur Rými
1	68	Sjónvarp	1564	Þvottur/Hol/Gangur
2	81	Bað/Föt	1863	Þvottur/Hol/Gangur
3	100	Hjón	2300	Þvottur/Hol/Gangur
4	83	Herbergi	1909	Þvottur/Hol/Gangur
5	108	Hol/Gangur	2484	Þvottur
6	111	Herbergi	2553	Þvottur/Hol/Gangur
		Samtals	12688	
		Varmabörf	8957	

Slauða NR.	Lengd Slauðu(m)	Staðsetning	Orka (Wött)	Önnur Rými
1	87	Sjónvarp	2001	Þvottur/Hol/Gangur
2	89	Bað/Föt	2047	Þvottur/Hol/Gangur
3	103	Hjón	2369	Þvottur/Hol/Gangur
4	84	Herbergi	1932	Þvottur/Hol/Gangur
5	72	Hol/Gangur	1656	Þvottur
6	84	Herbergi	1932	Þvottur/Hol/Gangur
		Samtals	11937	
		Varmabörf	8526	

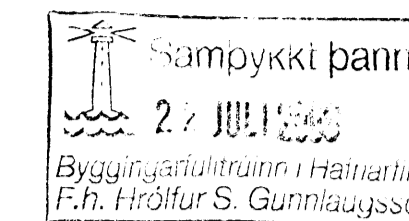

GRUNNMYND HITALAGNA 1.HÆÐ 1:50

HÚS NR. 1

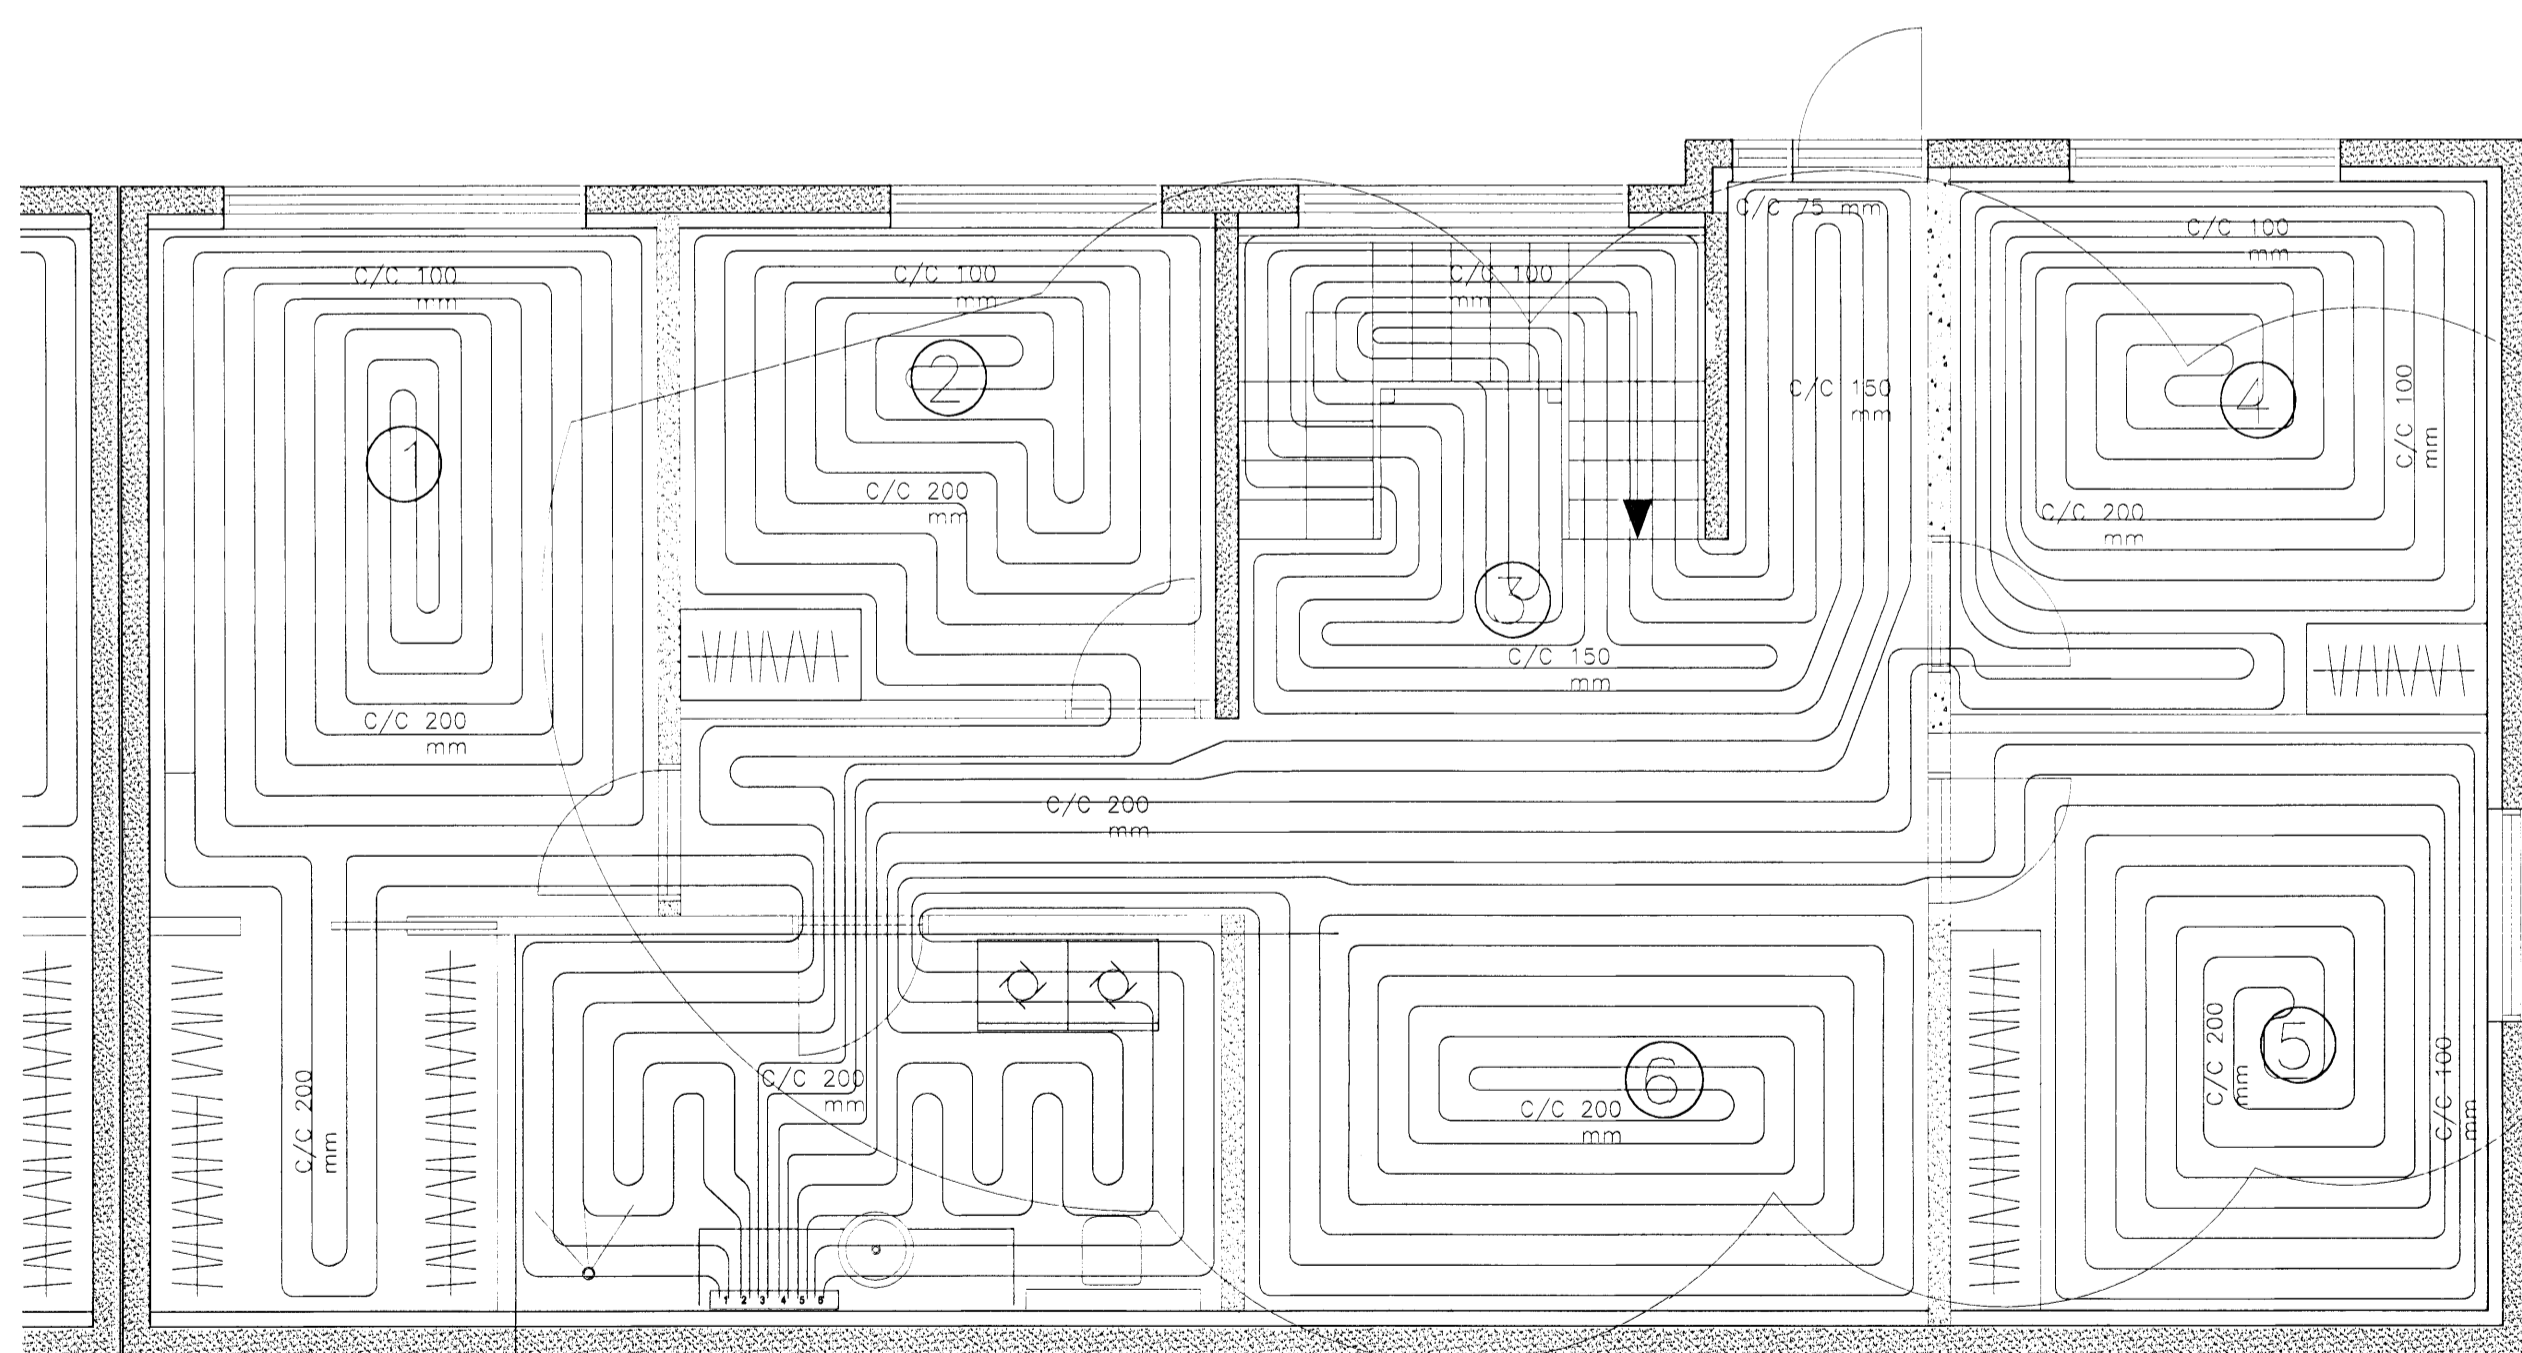


GRUNNMYND HITALAGNA 1 HÆÐ 1:50

HÚS NR. 5


Slauða NR.	Lengd Slauðu(m)	Staðsetning	Orka (Wött)	Önnur Rými
1	105	Hjón/Föt/Þvottur	2205	Bað-Þvottur
2	79	Herb/oað	1659	Gangur/Bað-Þvottur
3	119	Hol	2499	Gangur/Bað-Þvottur
4	97	Herbergi	2037	Hol/Gangur/Bað-Þvottur
5	97	Herbergi	2037	Hol/Gangur/Bað-Þvottur
6	80	Sjónvarpshol	1680	Gangur/Bað-Þvottur
		Samtals	12117	
		Varmabörf	8921	

GRUNNMYND HITALAGNA 1 HÆÐ 1:50

HÚS NR. 3

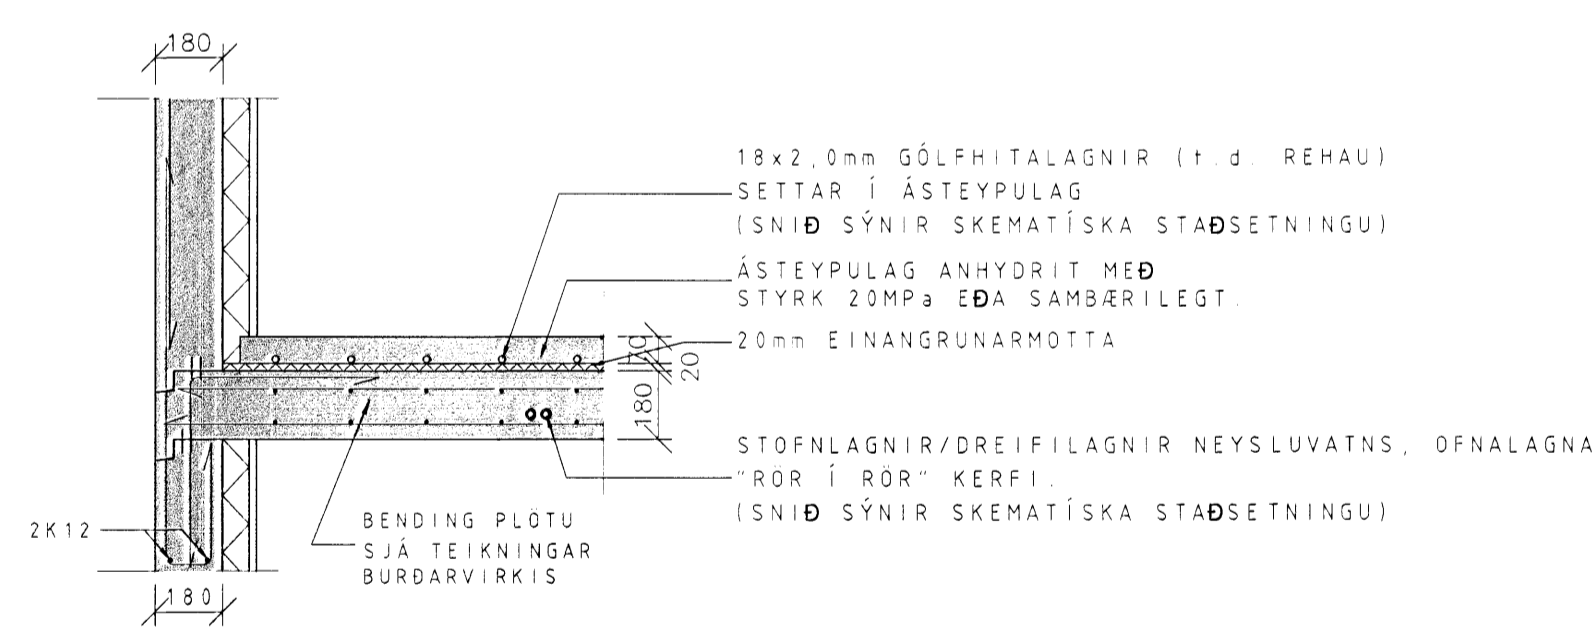

ALMENNT SNID Í MILLI PLOTU 1:20

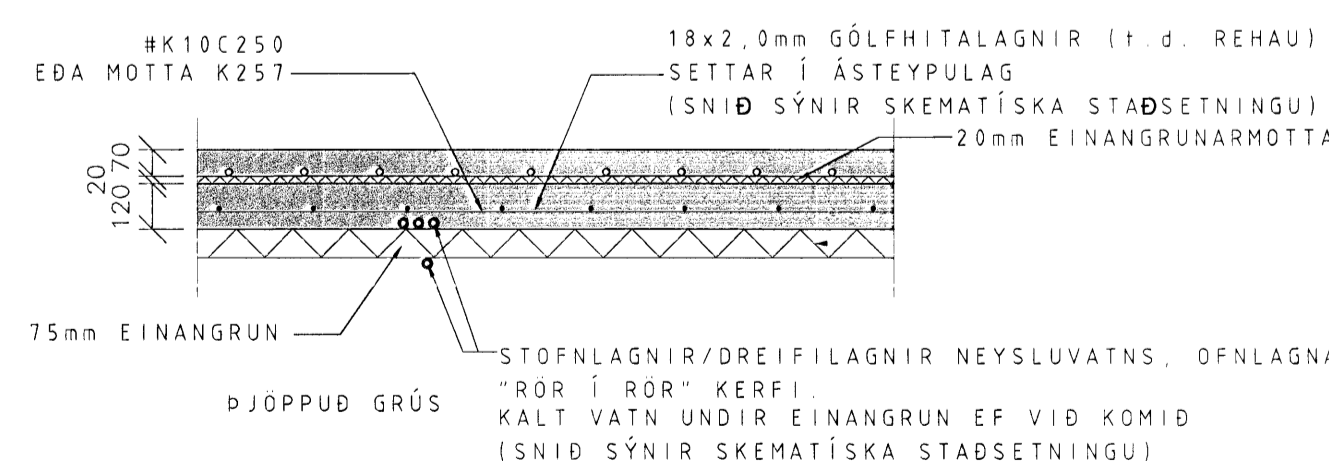

ALMENNT SNID Í BOTNPLOTU 1:20

X	Y	Z	Þ	Þ	Þ
8					
7					
6					
5					
4					
3					
2	6.6.08	V.J.	V.J.	LÖGNUM Í HÚSI NR.5	BREYTT
1	6.3.08	V.J.	V.J.	LÖGNUM Í HÚSI NR.1	BREYTT
Br.	Dags.	Af.	Sam.	Breyting:	

Vignir Jónsson Byggingatæknifráðingur
 Skipasundi 47 104-Reykjavík
 Sími: 564-0224
 e-mail: vignir1@solark.is

VERK NR.	004	SKVARDI	BL. NR
TEIKN. NR.	0025	1:50	P9
****V.J.	****V.J.	****V.J.	****V.J.
****	27.07.2007	****	VIGNIR JÓNSSON
****	020561-4759	****	****