



Mítt: 13/2 '08  
K. Kolbrún

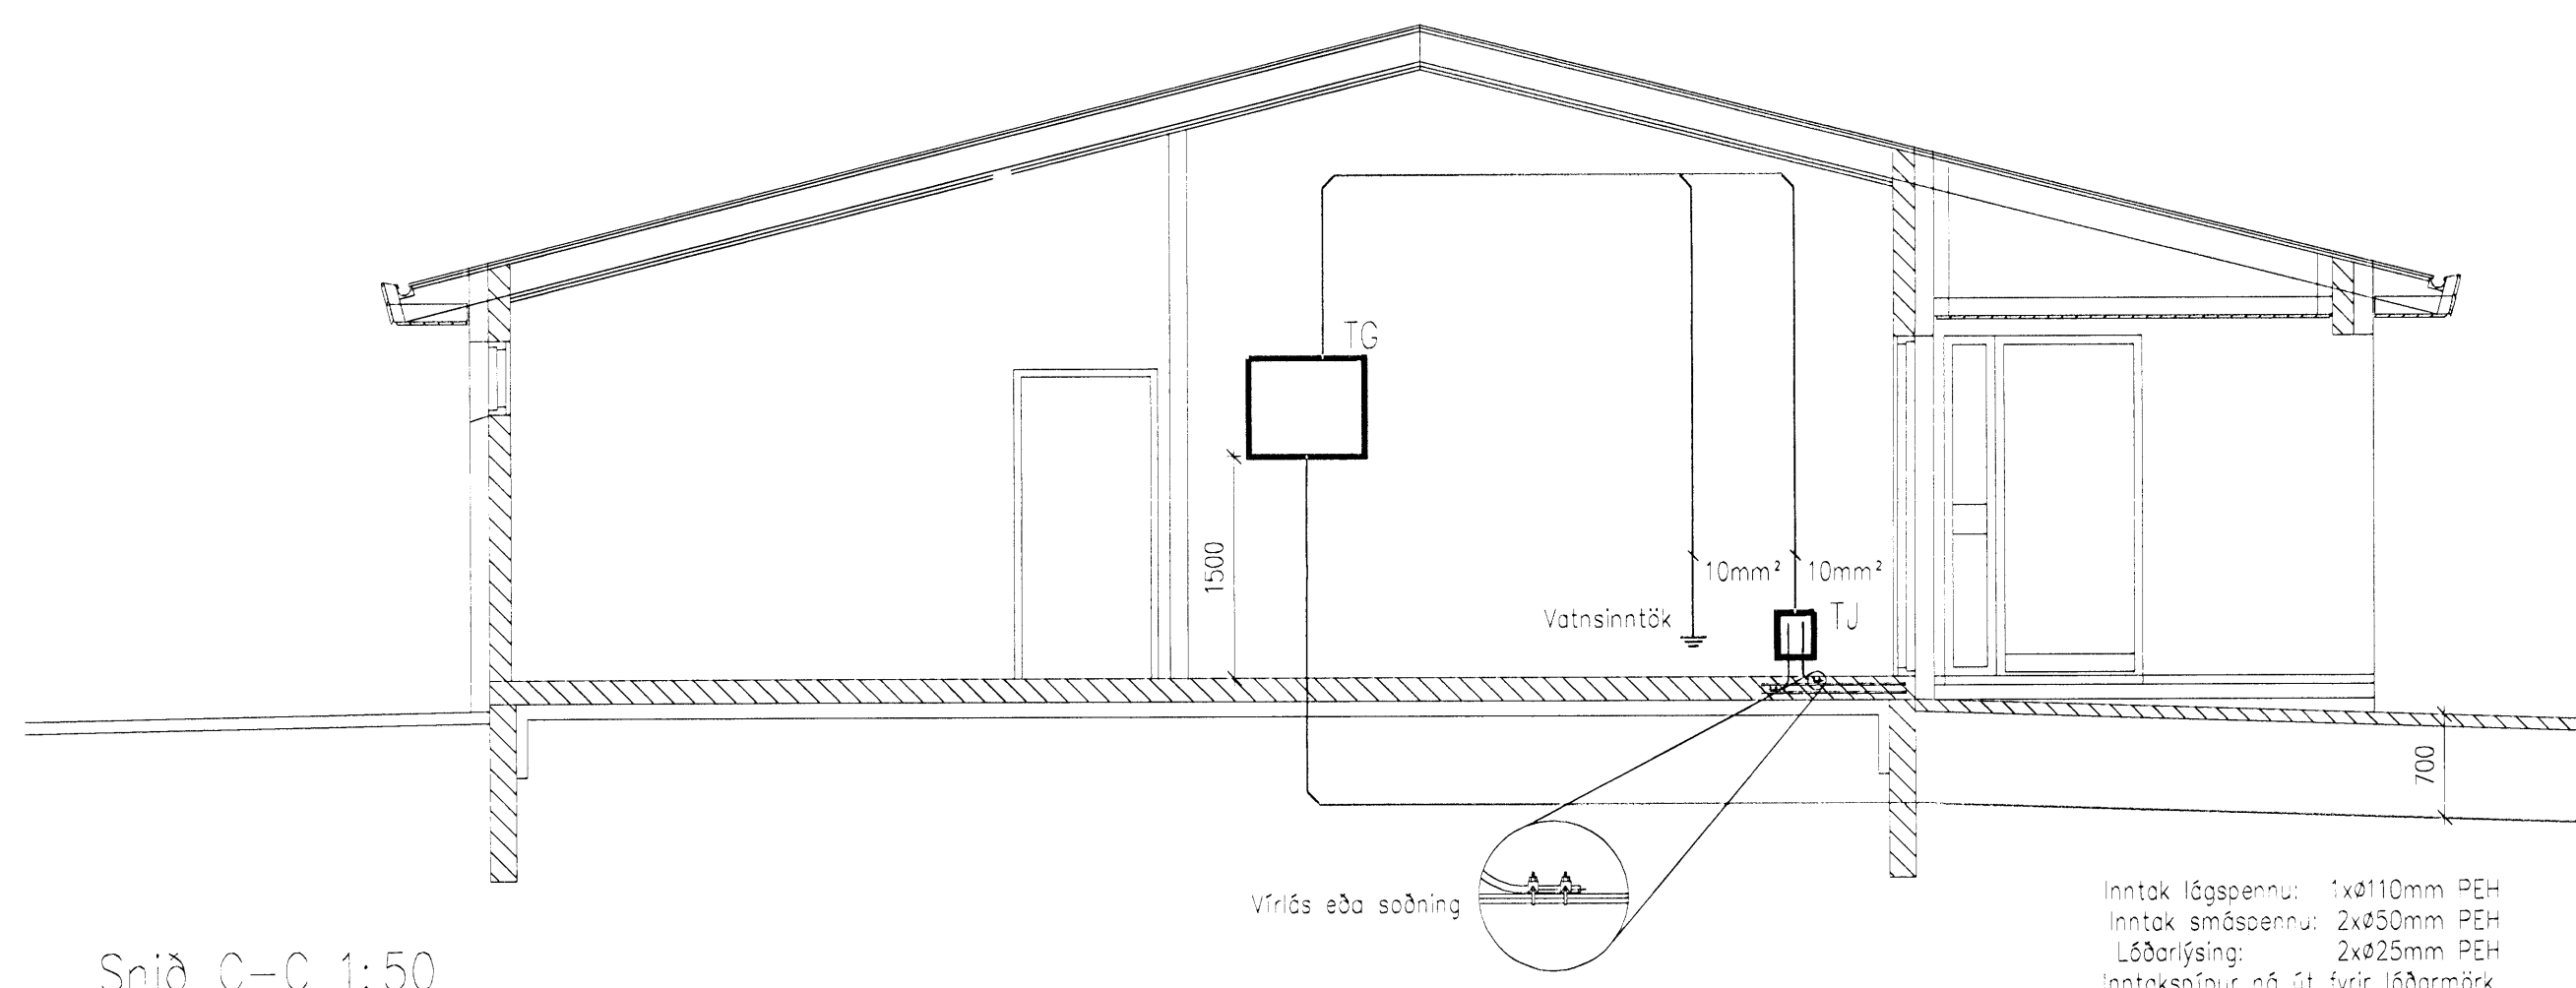


Snið C-C 1:50

Inntak lögspennu: 1xø110mm PEH  
Inntak smáspennu: 2xø50mm PEH  
LSDarleysing: 2xø25mm PEH  
Inntakspjúr ná 5t fyrir lögarmörk.

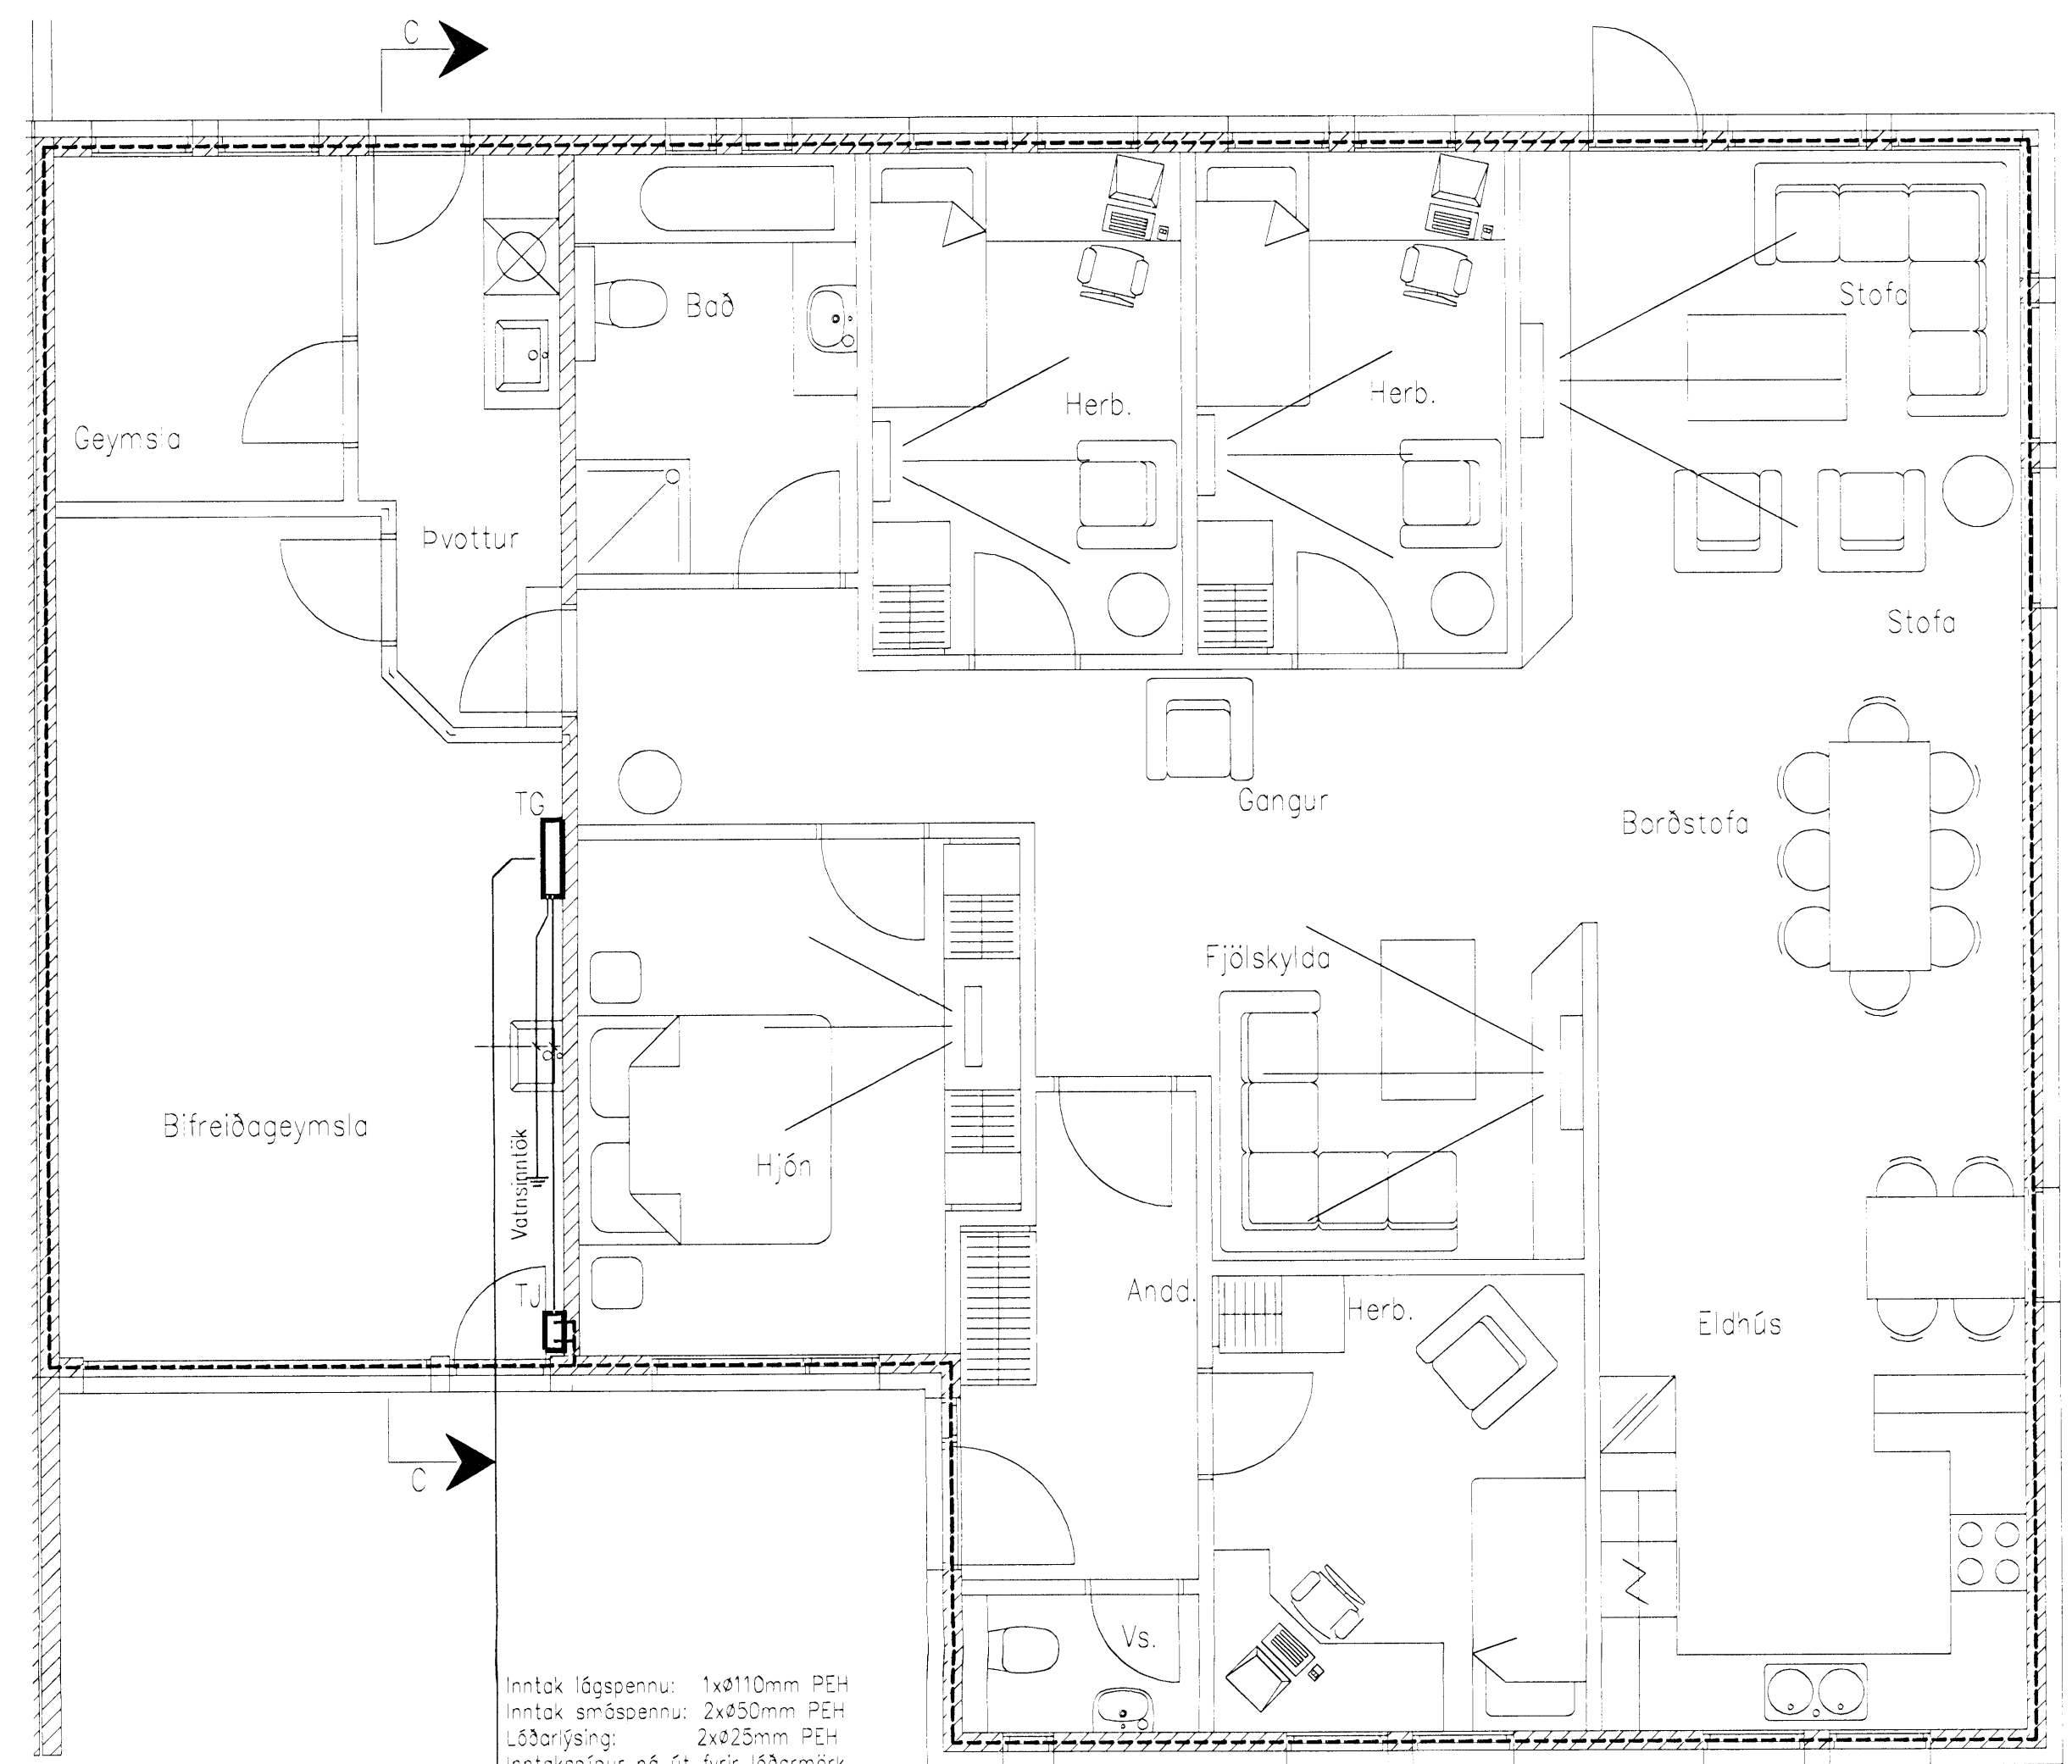


Grunnmynd 1.hæð - Sökkulskaut 1:50

Inntak lögspennu: 1xø110mm PEH  
Inntak smáspennu: 2xø50mm PEH  
LSDarleysing: 2xø25mm PEH  
Inntakspjúr ná 5t fyrir lögarmörk.

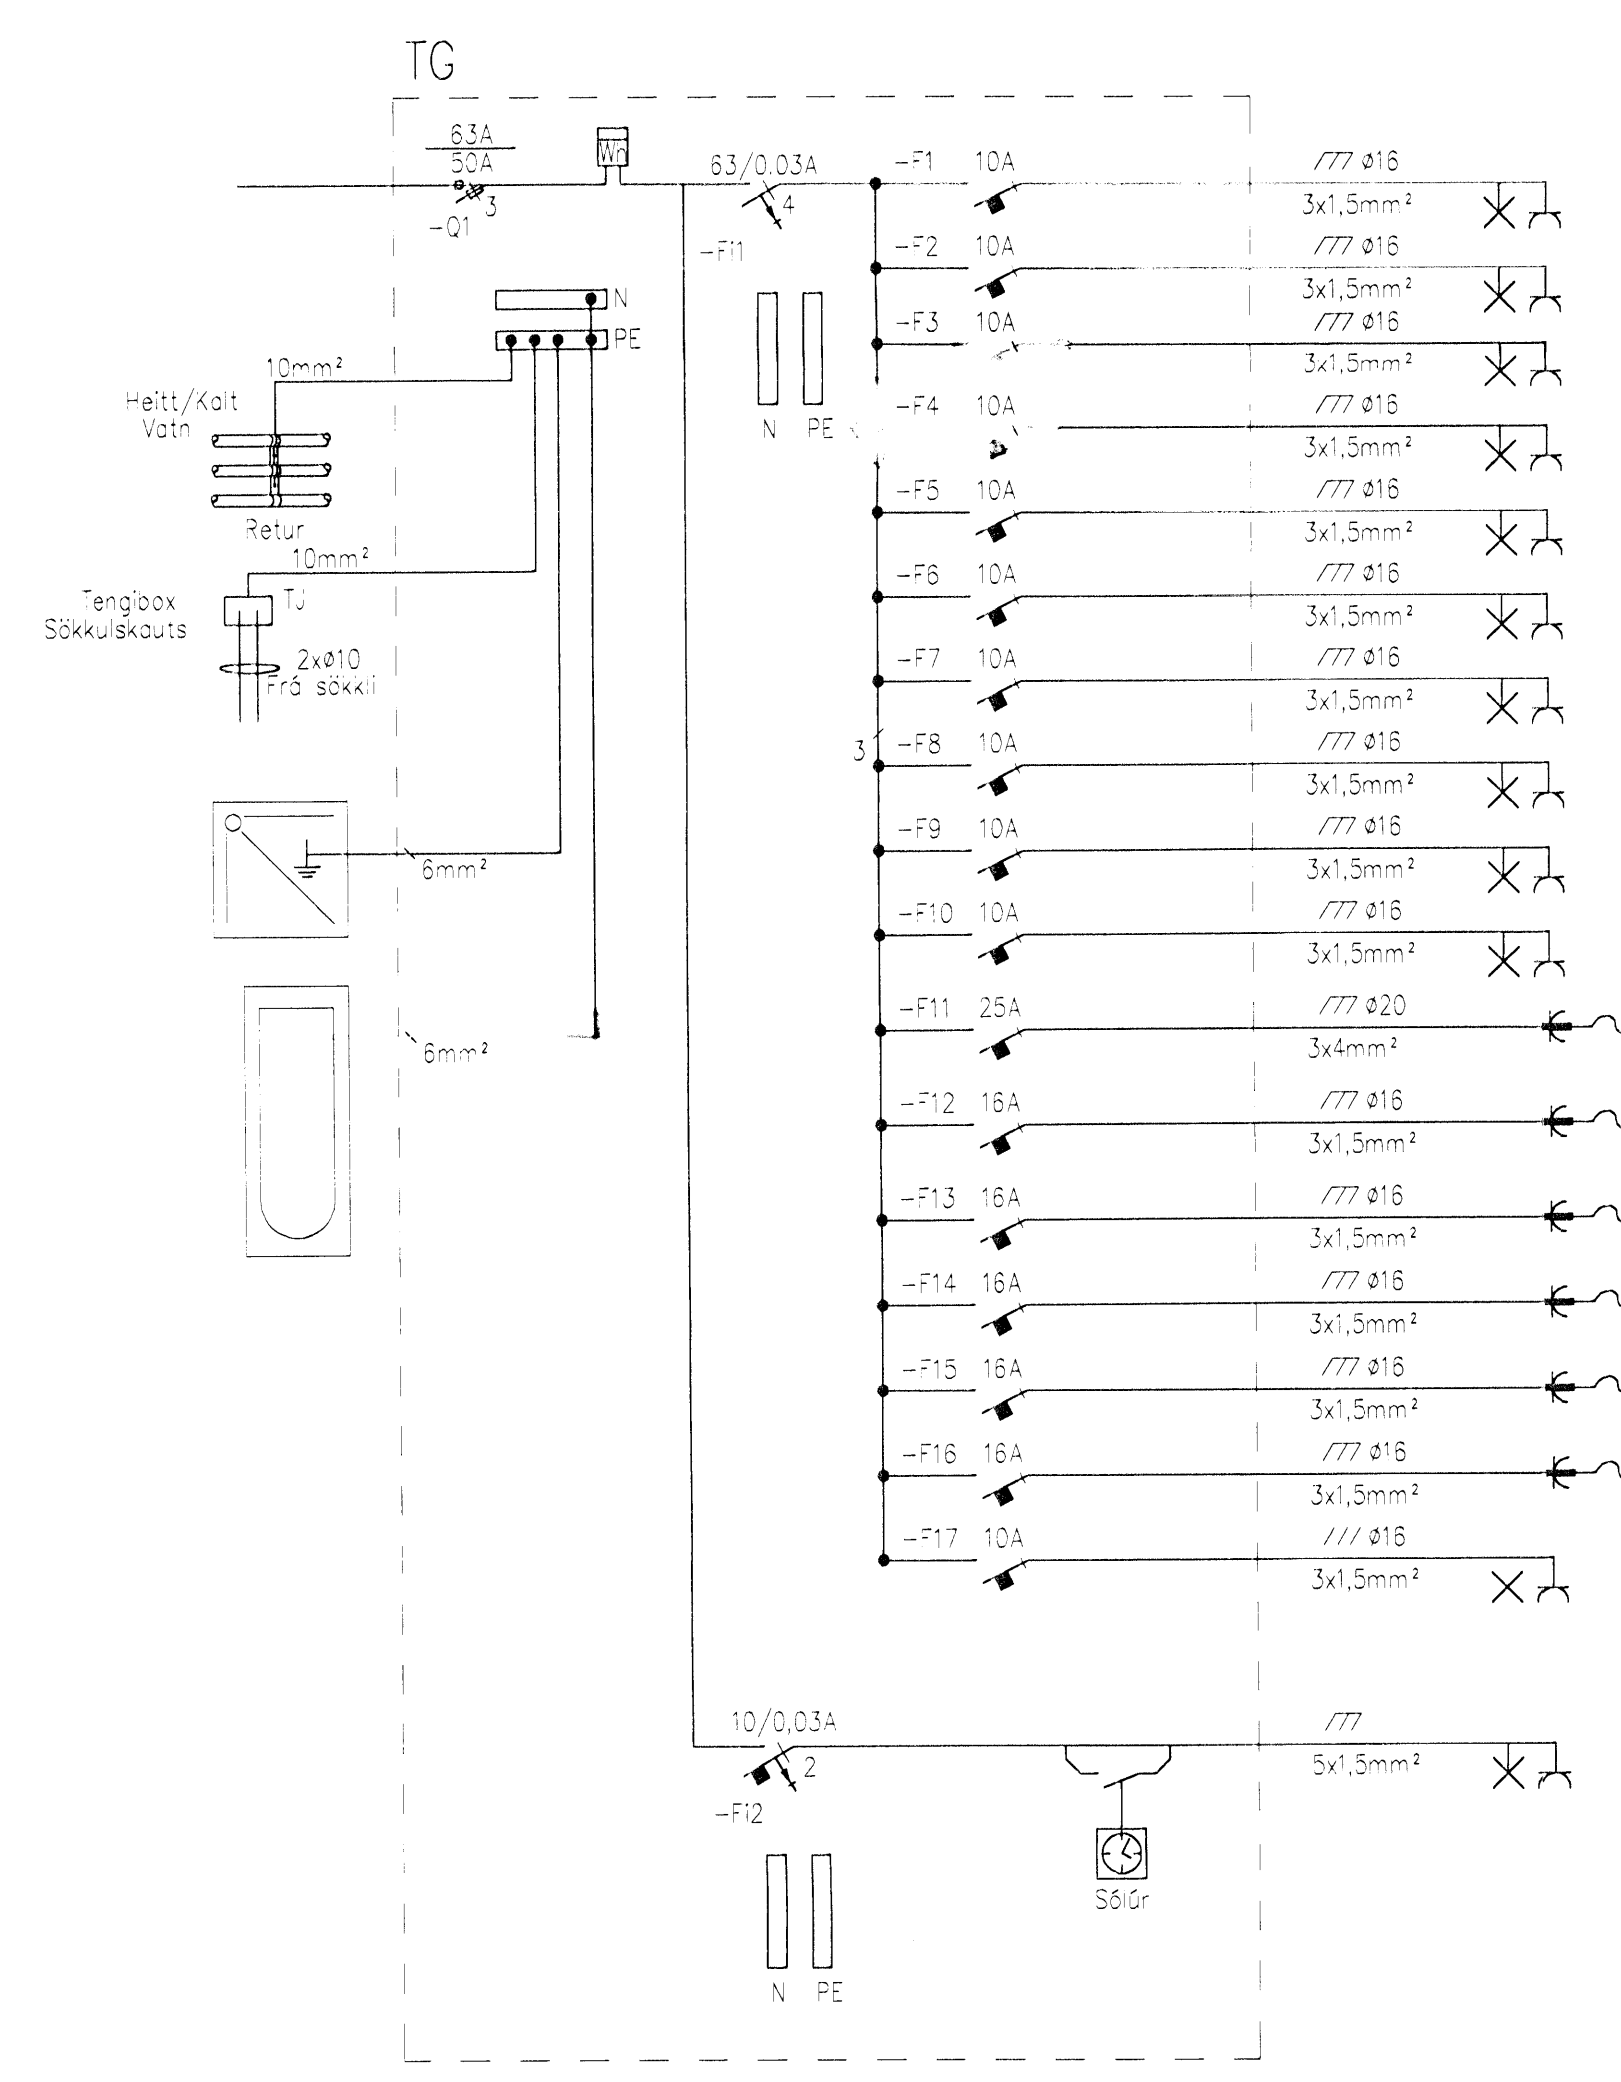

Eiðlínumynd

- F1 10A 3x1,5mm<sup>2</sup> 777 ø16 Borðstofa - stofa
- F2 10A 3x1,5mm<sup>2</sup> 777 ø16 Eldhús
- F3 10A 3x1,5mm<sup>2</sup> 777 ø16 Fjölskylda - gangur
- F4 10A 3x1,5mm<sup>2</sup> 777 ø16 Barnaherbergi - barnaherbergi
- F5 10A 3x1,5mm<sup>2</sup> 777 ø16 Söðherbergi
- F6 10A 3x1,5mm<sup>2</sup> 777 ø16 Þvottastofa - geymsla
- F7 10A 3x1,5mm<sup>2</sup> 777 ø16 Herbergi anddyri
- F8 10A 3x1,5mm<sup>2</sup> 777 ø16 Anddyri - gestavæ
- F9 10A 3x1,5mm<sup>2</sup> 777 ø16 Hljónaherbergi
- F10 10A 3x1,5mm<sup>2</sup> 777 ø16 Bifskúr - dyrasími - loftnetsmagnari
- F11 25A 777 ø20 Eldavéi
- F12 16A 3x1,5mm<sup>2</sup> 777 ø16 Öfn
- F13 16A 3x1,5mm<sup>2</sup> 777 ø16 Örylgjulaufn
- F14 16A 3x1,5mm<sup>2</sup> 777 ø16 Úpþvottavél
- F15 16A 3x1,5mm<sup>2</sup> 777 ø16 Þvottavél
- F16 16A 3x1,5mm<sup>2</sup> 777 ø16 Þurrkari
- F17 10A 3x1,5mm<sup>2</sup> 777 ø16 Bifskúr - dyrasími
- F12 2 10/0,03A 5x1,5mm<sup>2</sup> 777 Öttiljós og tenglar

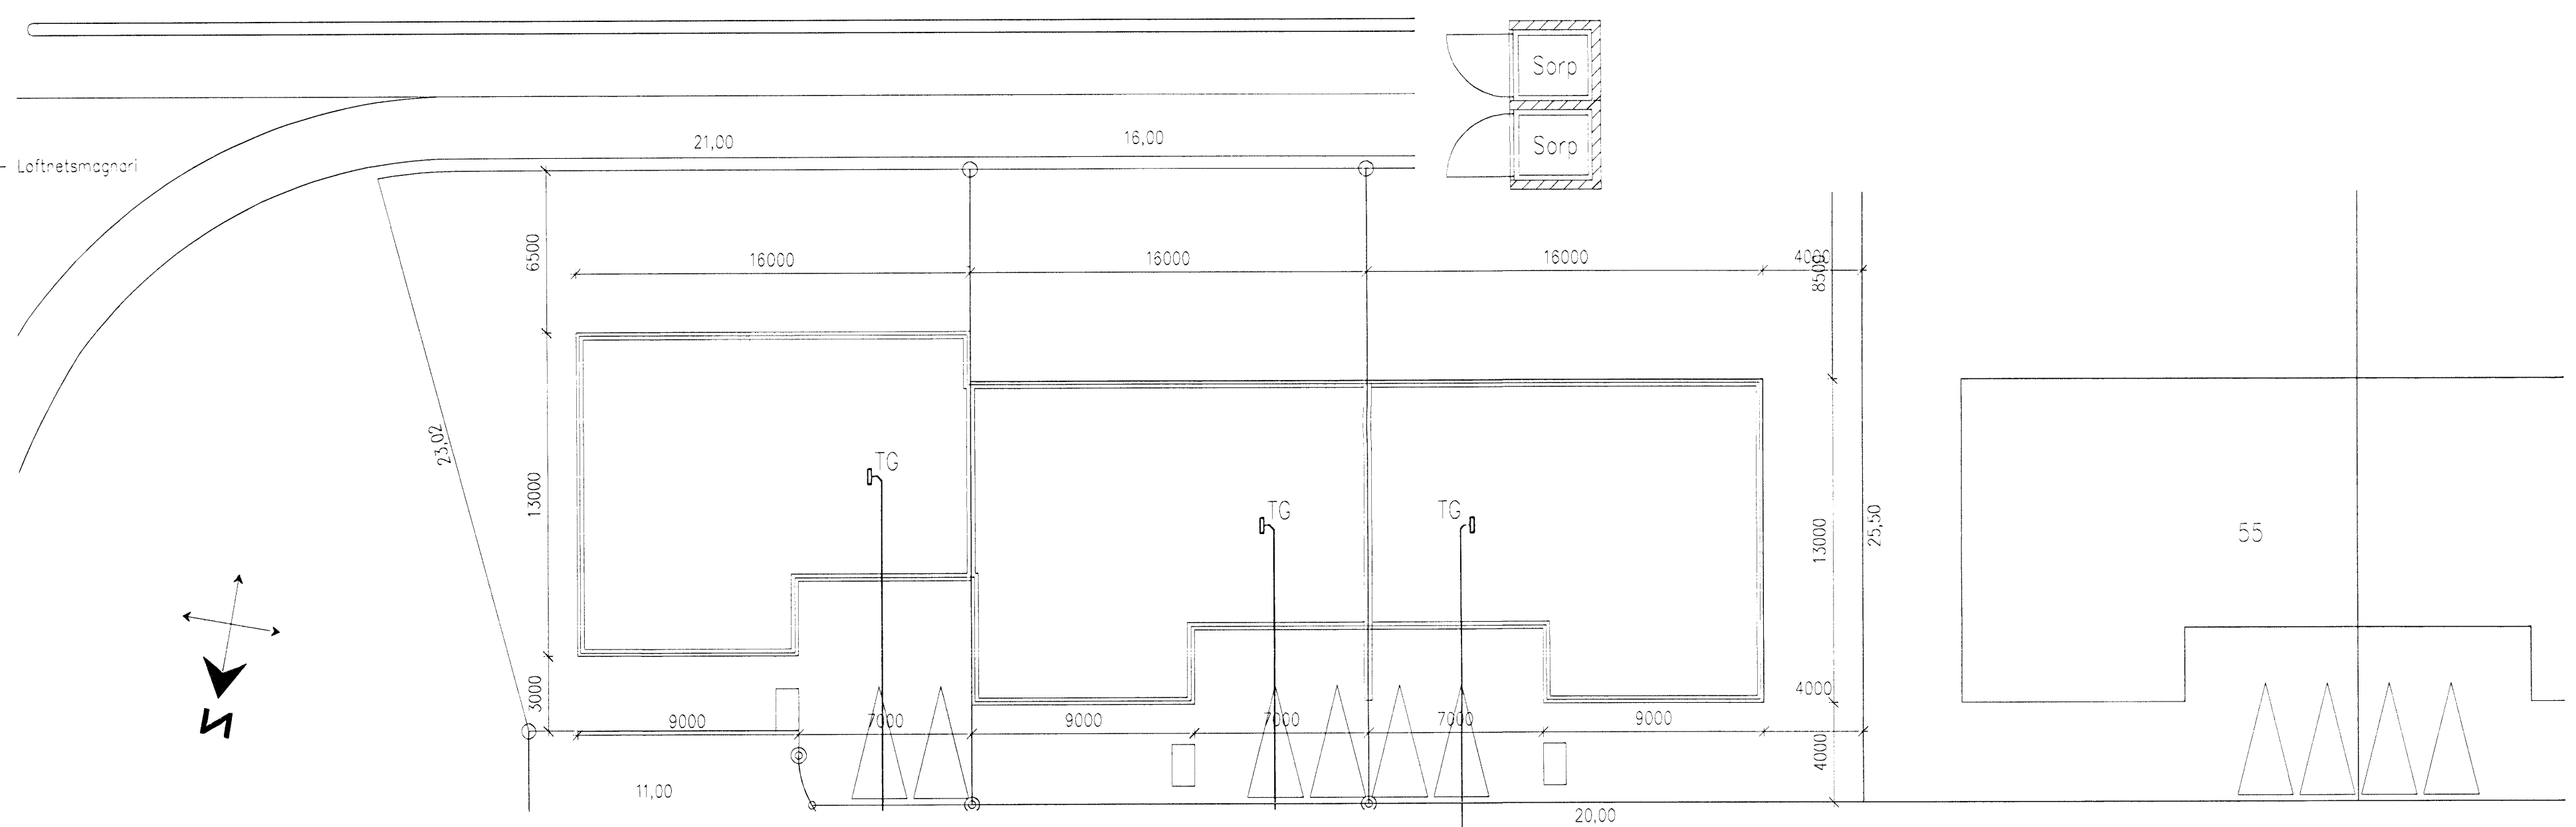

Afstöðumynd 1:200

Inntak lögspennu: 1xø110mm PEH  
Inntak smáspennu: 2xø50mm PEH  
LSDarleysing: 2xø25mm PEH  
Inntakspjúr ná 5t fyrir lögarmörk.

Kvistavellir

**VERKHÖNNUN**  
VERKFRÉÐIÐ RÁÐGJAF  
Akralind 5, 203 Kópavogi, kt. 650107-1280  
Sími: 570-5800, fax: 570-5810  
verkhonnun@verkhonnun.is, www.verkhonnun.is

KVISTAVELLIR 53, HFJ.  
RAFLAGNIR  
AFSTÖÐUMYND, GRUNNMYND, SNIÐ  
SÖKKULSKAUT OG EIÐLÍNUMYND

Hannað: BSH	Teknað: EJ	Vörfrón: MBÞ	Undirritun samræmingarhönnuða:
Samþykkt: Þórunn	Kt.: 040851-4969		
Mkv: 1:50/1:200	Blástarfi: A1		
Daga: 2007.04.17	Nr: 2007.014	1103 A	
Br.	Dags.	Breyting	Br.   Yf.   Sp.

