



AUSTURHLID í mkv. 1:50



NORDURHLID í mkv. 1:50

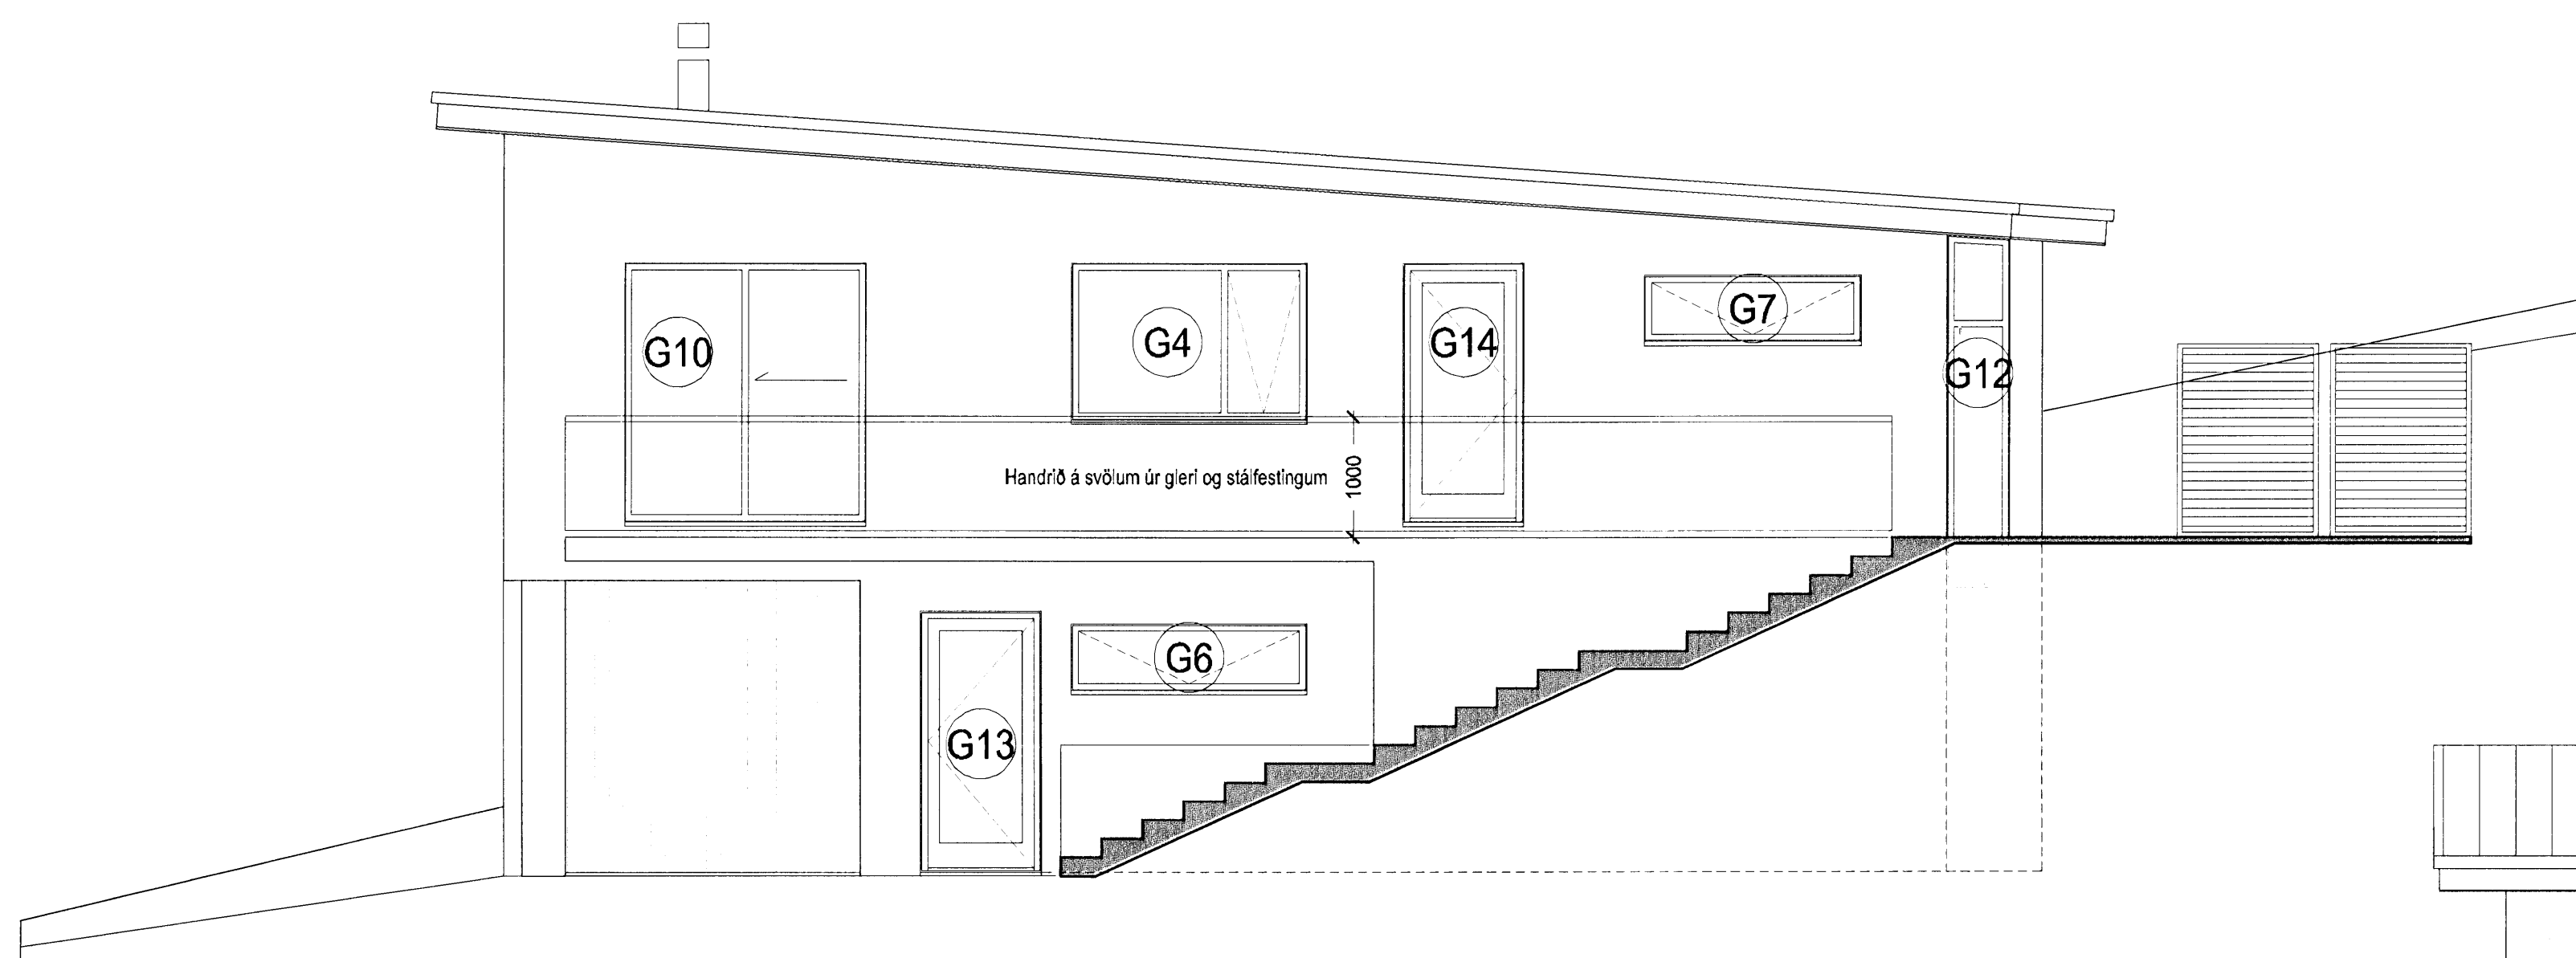

VESTURHLID í mkv. 1:50

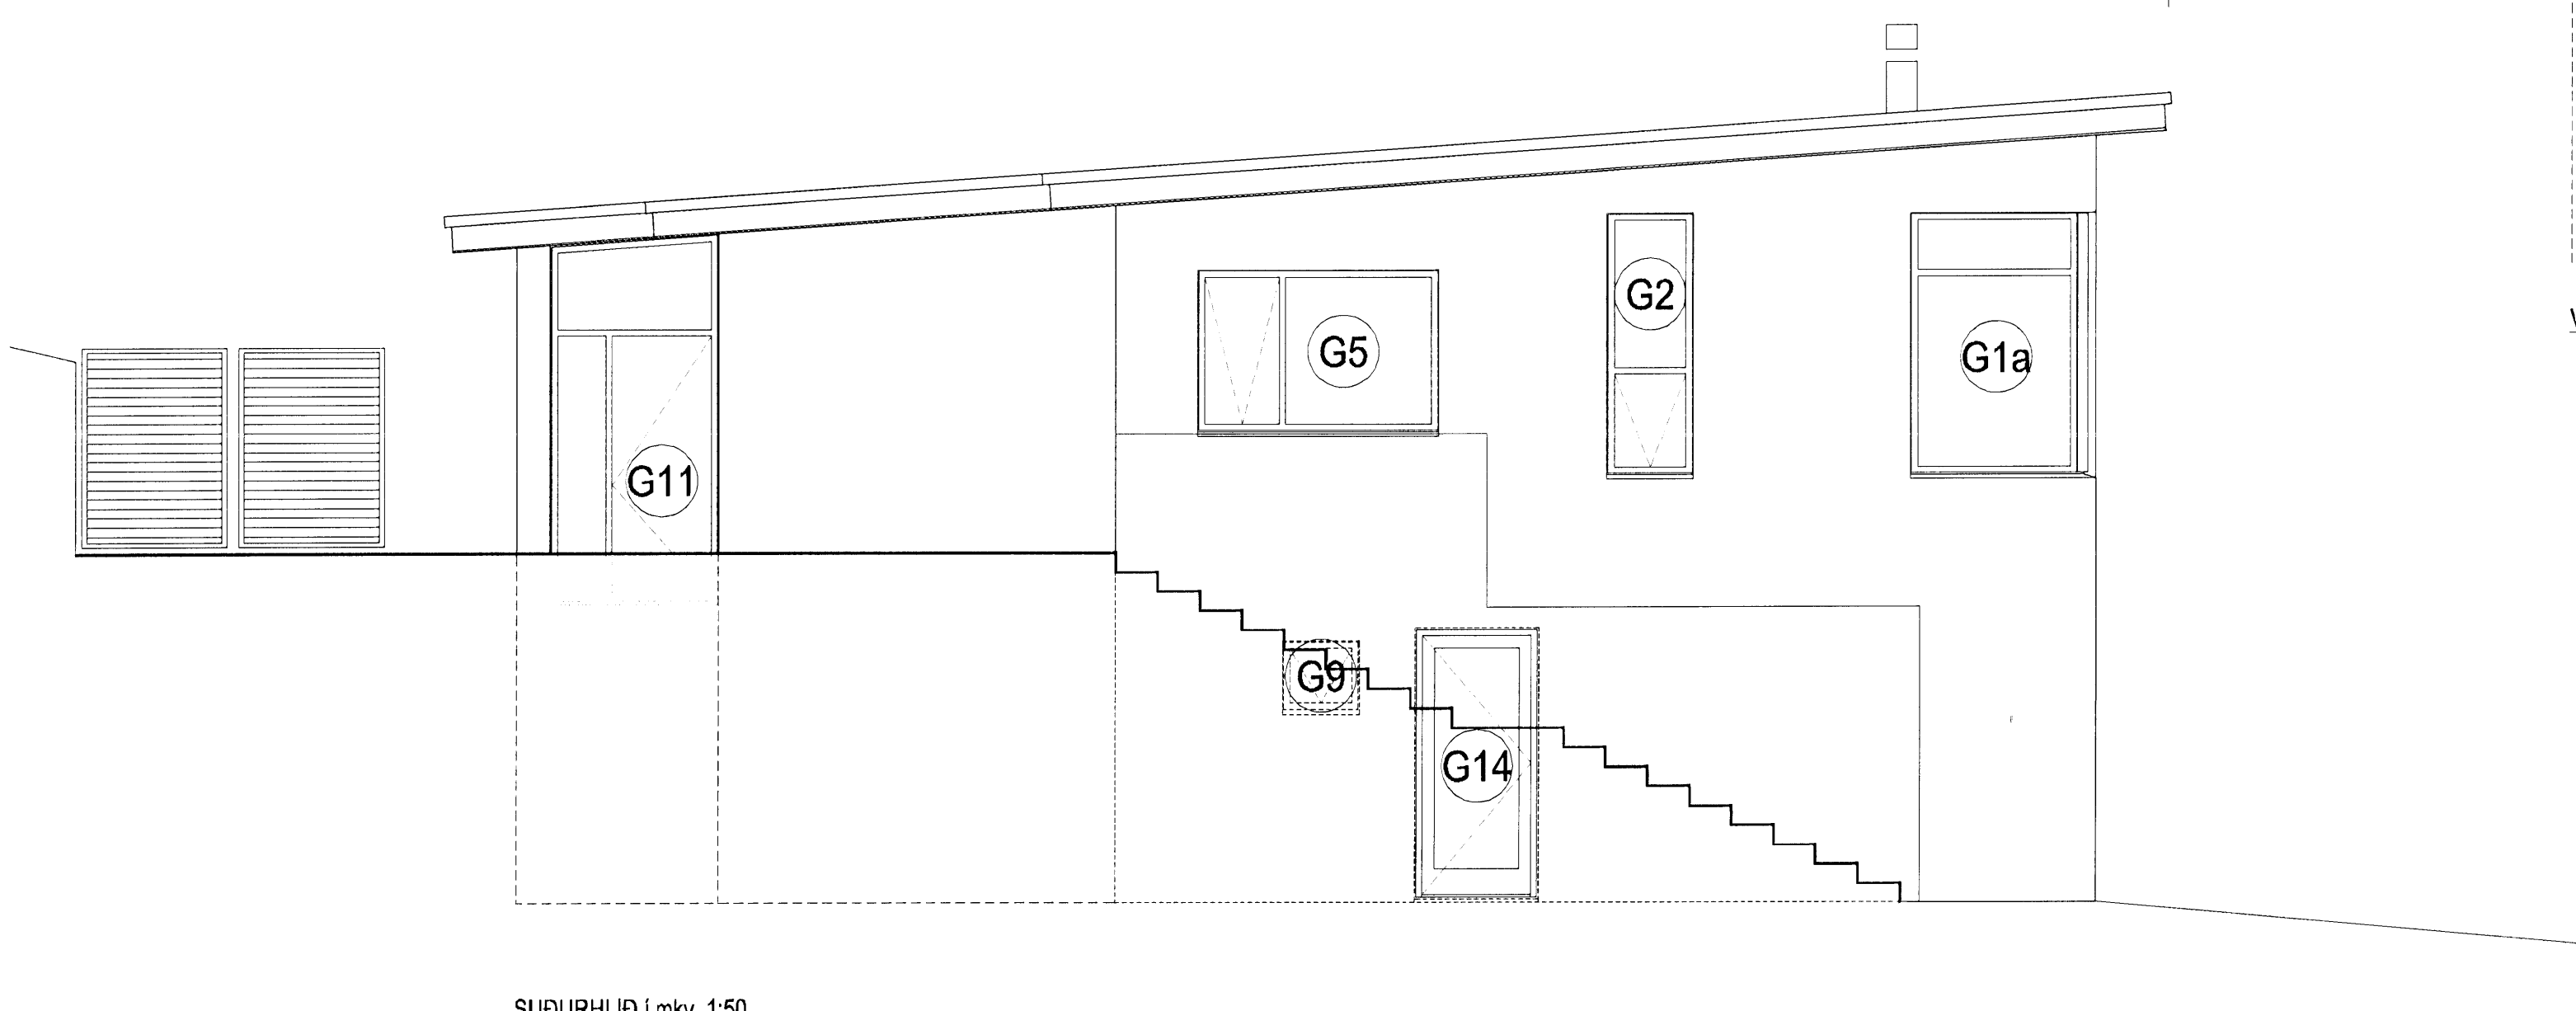

SUÐURHLID í mkv. 1:50

**Einbýlishús**

Brekkuás 4

Verkefning

Yfirlitsmynd

ÚTLIT

MKV: 1:50

DAGS: 30.10.2008

TEIKNAD: JBE

SKRÁ: G1.dwg

**(39)3.03**

*Jón Ben*  
Jón Ben Eiríksson BFI  
Kt. 190665-4299

INGURVEIÐ R 4 - 210 KEPLAVÍK - SÍ 421 3283 - GSM 947 2563

© JÓN BEN  
ÖLL AFRÖD OG AFRITUN TEIKNINGARAD HJUTA EÐA Í HEILD ER HÁÐ SKRIFLEUÐ LEYF HOFUNGAR