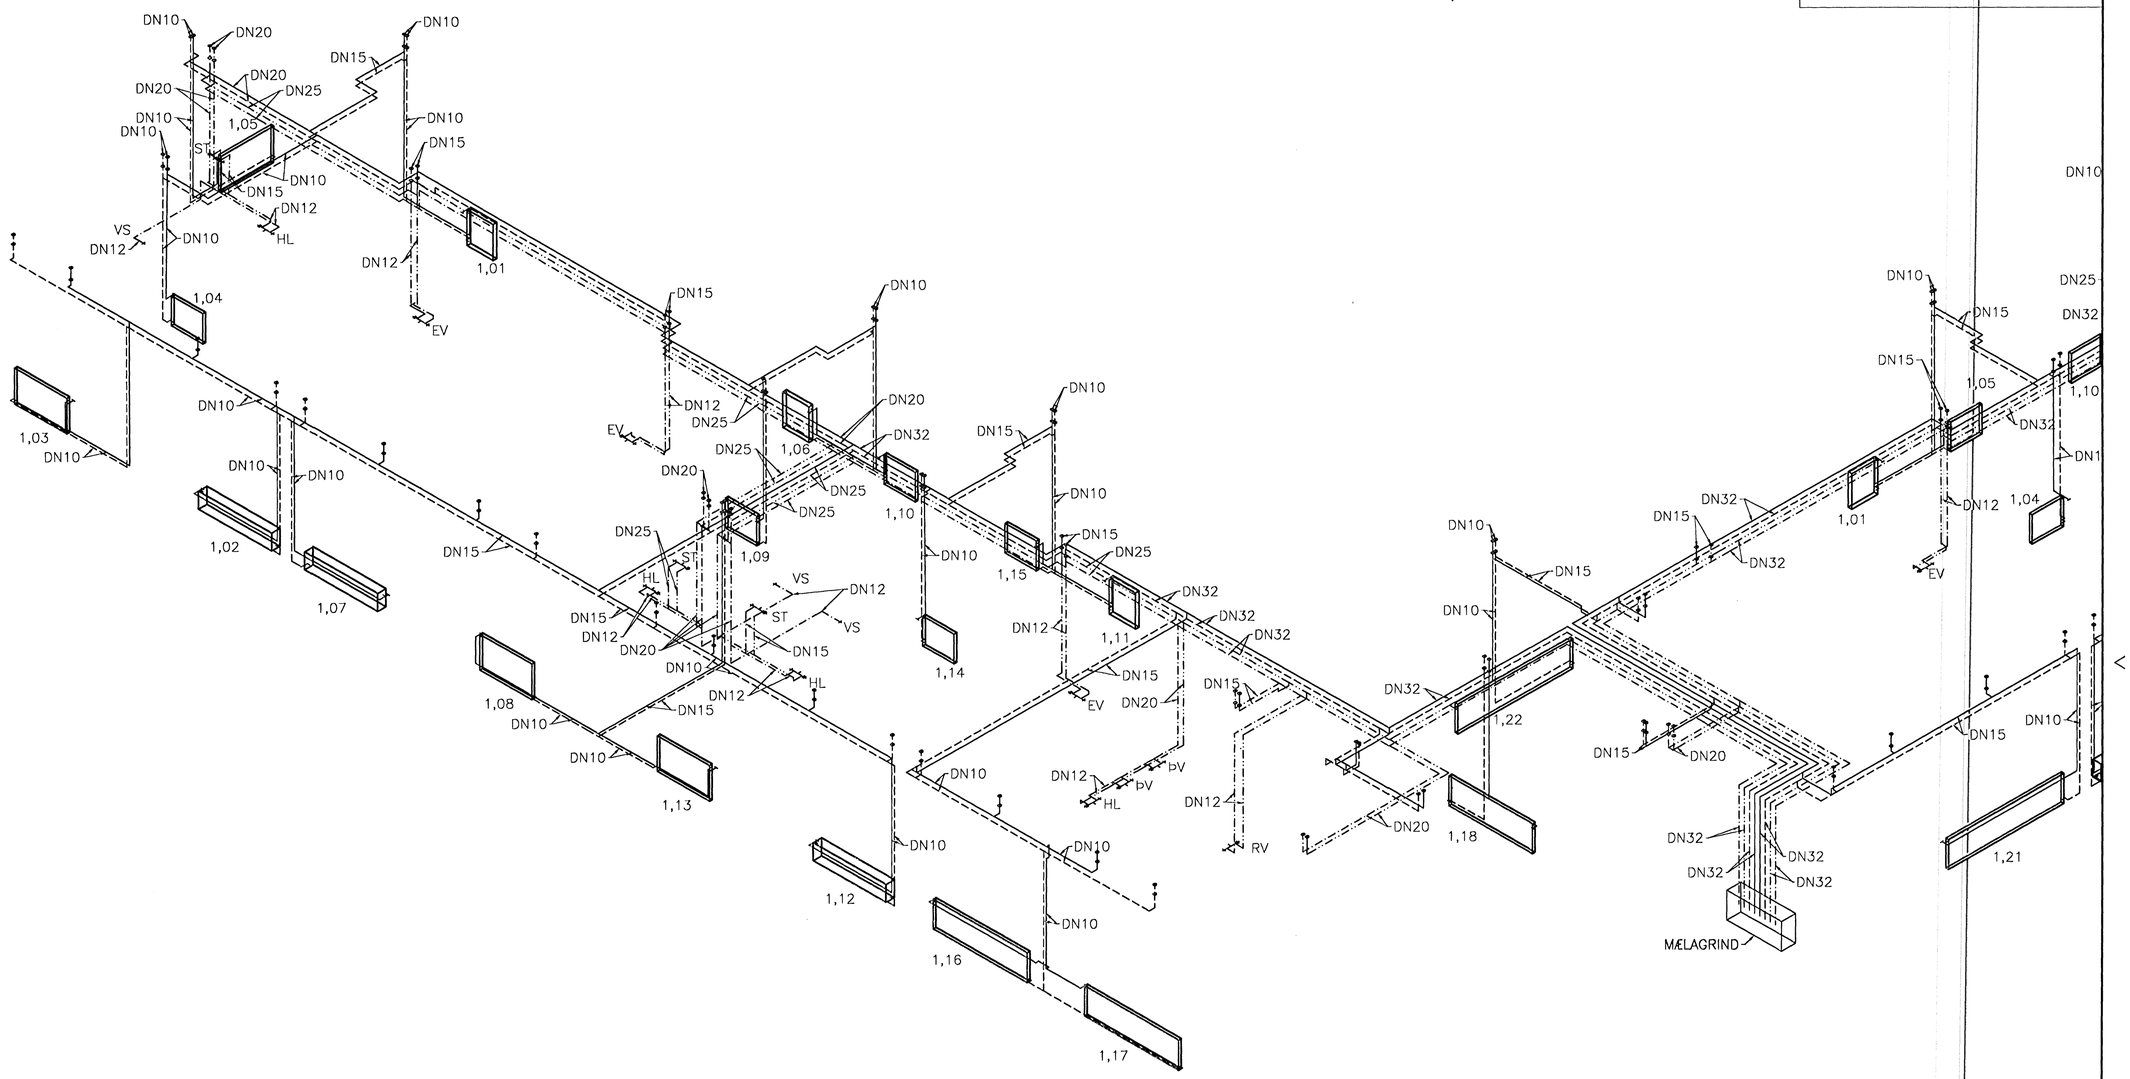

FYRIR REHAU
NEYSLUVATNSLAGNIR
GILDIR:
DN12=16X2,2
DN15=20X2,8
DN20=25X3,5
DN25=32X4,4
DN32=40X5,5
DN40=50X6,9
DN50=63X8,6

ÖLL UPPGEFIN MÁL Á
LÖGNUM ERU INNANMÁL

1:50 1 2 3 4 5 M

Gísli Gíslason
Kt. 1[illegible]7-4809

BJARKAVELLIR 5– HÚS E, HAFNARFIRÐI

BYGGINGAFÉLAG NÁMSMANNA
LAGNIR
NEYSLUVATN OG HITI
KERFISMYND 1 HÆÐ

				HANNAÐ ÓH	TEIKNAÐ ÓH	MKV. 1:50	VERKNR. V-06-001
				SAMÞ.	SKRÁ L-11 í GILDI	TEIKN. NR. P-12	
ÚTGÁFA		DAGS.	NAFN	KENNIT Jón Ingi Sigurbjörnsson- 190556-3959	DAGS 5.10.2006		

VÍÐSJÁ
VERKFRÆÐISTOFA FRV
SKÓLAVÖRÐUSTÍG 3, 101 REYKJAVÍK
SÍMI: 561 9040 OG 561 9043, FAX: 561 9044
NETFANG: vidsja@sk3.is
www.sk3.is