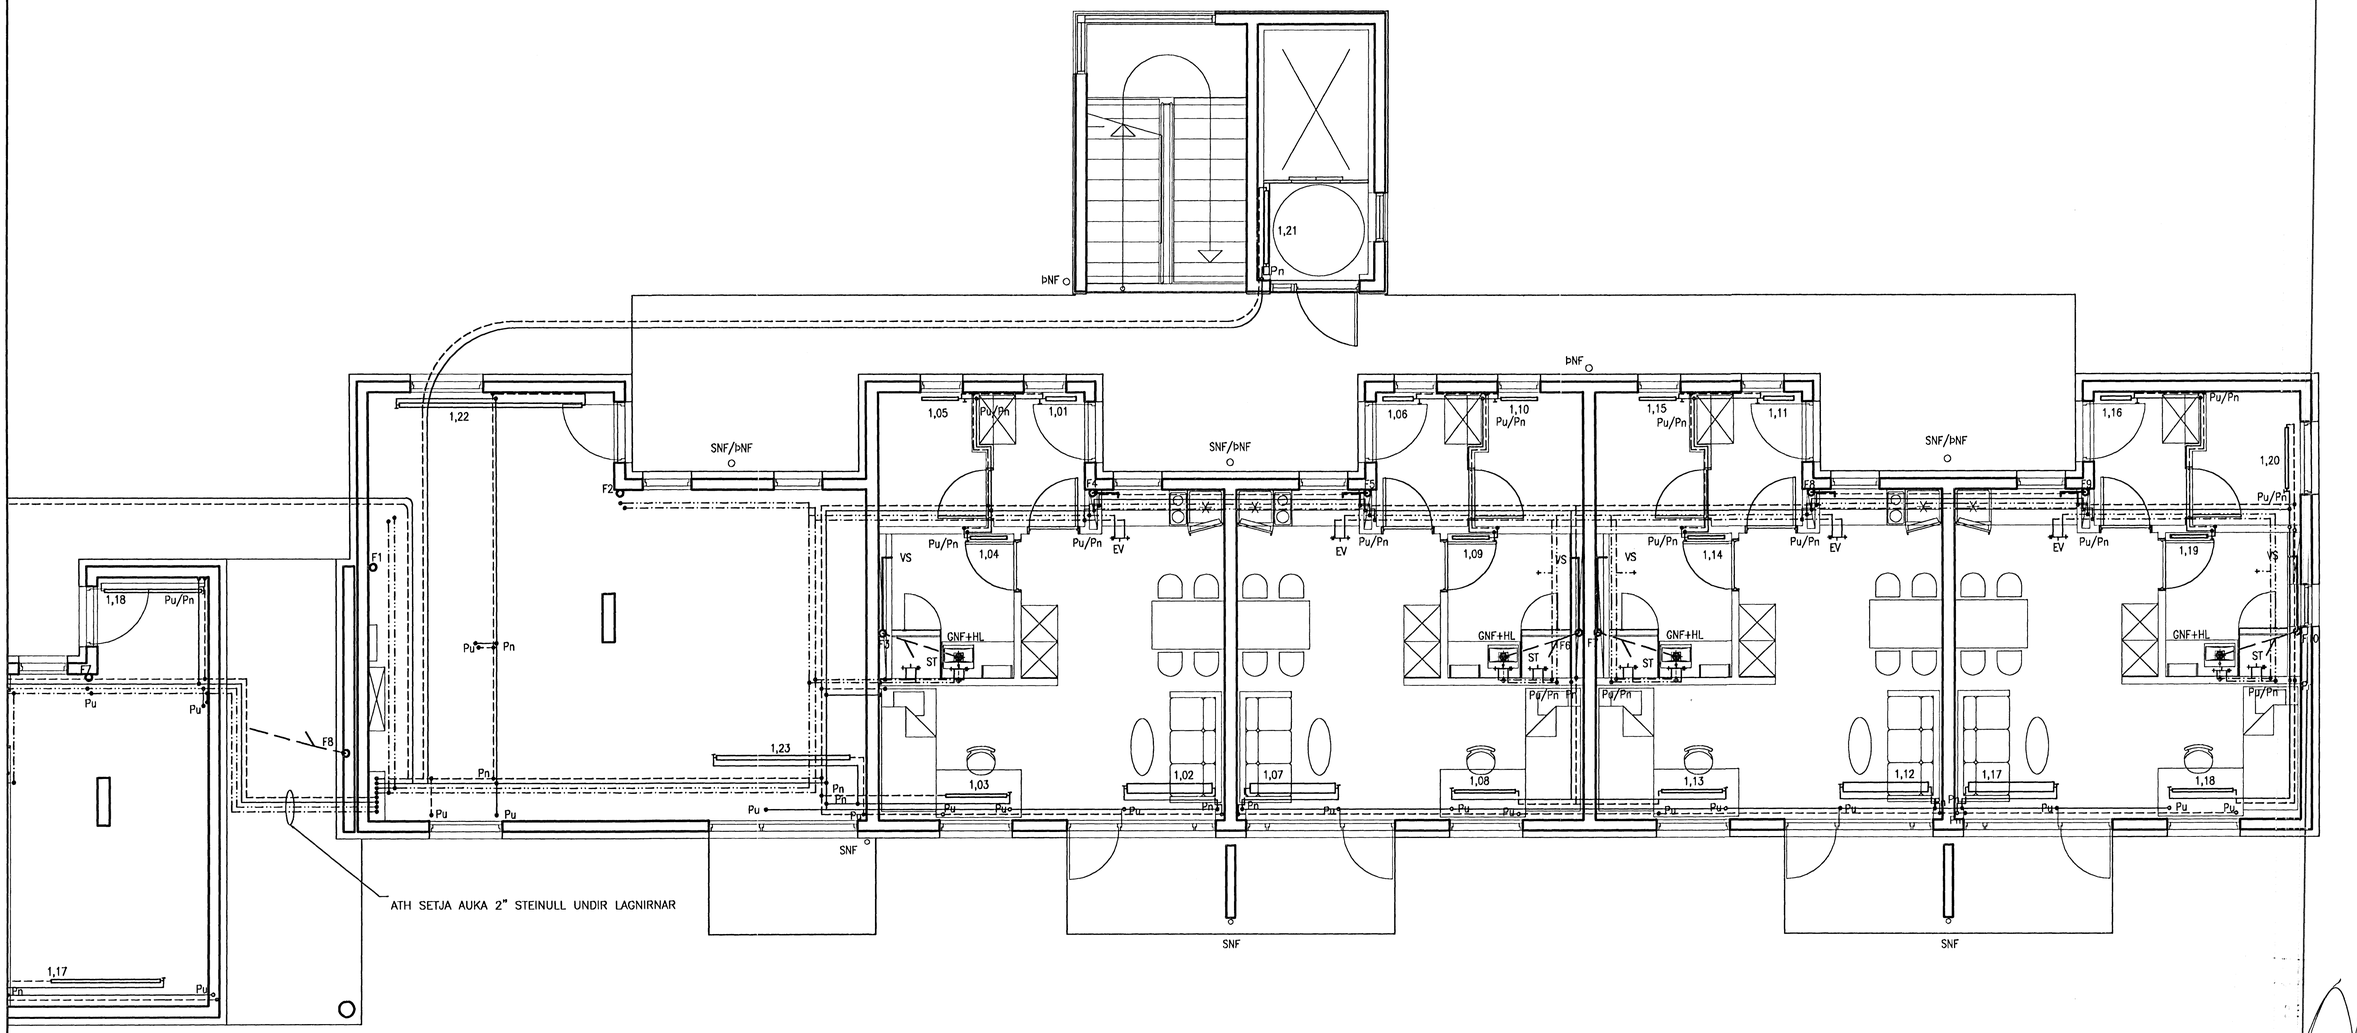

ÖLL UPPGEFIN MÁL Á LÖGNUM ERU INNANMÁL

Tilvísanir:

Sjá skýringar á teikningu P–00
Sjá grunnlagnir á teikningu P–10
Sjá grunnmyndir lagna á teikningum P–11, P–13, P–15 og P–17
Sjá kerfismyndir lagna á teikningum P–12, P–14, P–16 og P–18
Sjá yfirlitsmynd hitalagna P–20
Sjá yfirlitsmynd neysluvatnslagna P–21
Sjá kerfismynd skólplagna P–22
Sjá ofnatöflur og tengimynd á teikningu P–23

1:50 1 2 3 4 5 M

Gísli Gíslason
Kt. 1[illegible]7-4809

BJARKAVELLIR 5– HÚS C, HAFNARFIRDI

BYGGINGAFÉLAG NÁMSMANNA
LAGNIR
NEYSLUVATN, HITI OG FRÁRENNSLI
GRUNNMYND 1 HÆÐ

ÚTGÁFA	DAGS.	NAFN	HANNAÐ ÓH	TEIKNAÐ ÓH	MKV. 1:50	VERKNR. V-06-001
			SAMÞ.		SKRÁ L-11 í GILDI	TEIKN. NR. P–11
			KENNIT. Jón Logi Sigurbjörnsson, 190558-3959		DAGS. 03.10.2006	

VÍÐSJÁ
VERKFRÆÐISTOFA FRV
SKÓLAVÖRÐUSTÍG 3, 101 REYKJAVÍK
SÍMI: 561 9040 OG 561 9043, FAX: 561 9044
NETFANG: vidsja@sk3.is
www.sk3.is