


TIMBURVIRKI.
 Timburvirki er skv. ÍST/DS 413
 Burðarviðir (sperrur, gólfbitar o.þ.h.) skal vera í styrkleikaflokki k18 (T 20)
 Timburstærðir eru í millimetrum.
 Límtré séu í gæðaflokki L40
 Sperruefni skal vera beint, húsþurt og laust við stóra kvisti.
 Bera skal fúavarnarefni á alla sperruenda svo og þær sperrur sem festast eða liggja við stein.
 Þar sem timbur leggst að steinsteypu skal setja eitt lagh af tjörupappa á milli.
 Fúavarnarefnið skal bera á þurr timbur.
 Allir festihlutir úr járni skulu vera heitgalvanhúðaðir, nema annað sé tekið fram á teikningu.
 Undir allar boltarær sem herðast að timbri komi skífur með þvermál 3 x d og þykkt 0,3 x d (d = þvermál bolta.)
 Krossviður sem notast í laska eða stífgar skal vera vatnspollinn og minnst 5-laga.

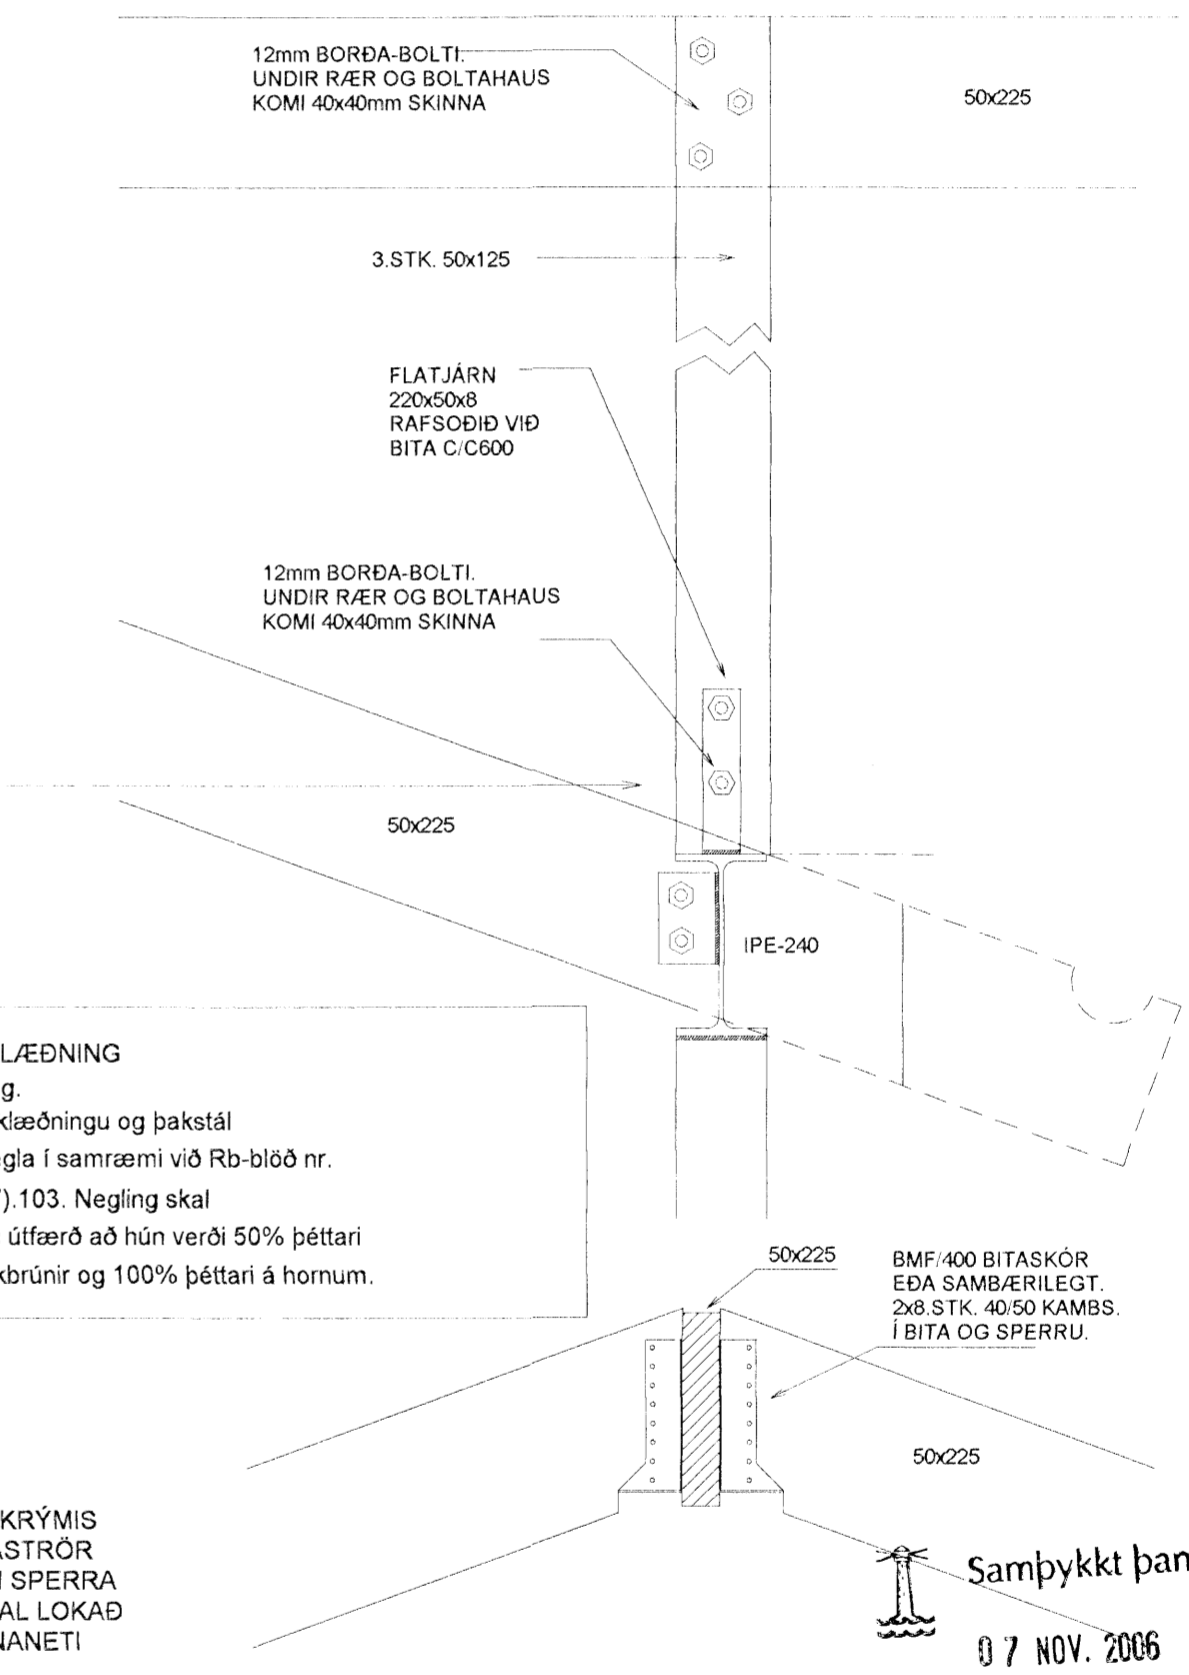

ÞAKKLÆÐNING
 Negling.
 Borðaklæðningu og þakstál skal negla í samræmi við Rb-blöð nr. Rb-(47).103. Negling skal þannig útfærð að hún verði 50% þéttari við þakbrúnir og 100% þéttari á hornum.

LOFTUN ÞAKRÝMIS Ø40mm PLASTRÖR 2.STK. MILLI SPERRA RÖRINU SKAL LOKAÐ MEÐ FLUGNANETI

GLITVELLIR 42 HAFNARFIRÐI
 Byggingafultrúinn í Hafnarfirði
 Sigurbjartur Halldórsson

ÞAKVIRKI	Mkv. 1:50
	Hannað E.V.
	Teiknað E.V.

Dags. OKT. 2006 Blað 1/3 Nr. GLITVELLIR42UN
 ÁRITUN SAMRÆMINGARHÖNNUDAR
 Eyjólfur Valgarðsson Kt:280857-4169
 Sigurður Grétarsson Sími: 471-2257

KRAFTSPERRA : 12mm KROSSV. NEGLIS Í VATNSH. LÍM MEÐ 2 X 15.STK.40/50 KAMBS. BÄÐU MEGINN. SKÁSTÝFUR NEGLIST MEÐ 8 STK. 40/50 KAMBSAUM BÄÐU MEGINN