





Grunnmynd 2 hæð
1 = 50 mm

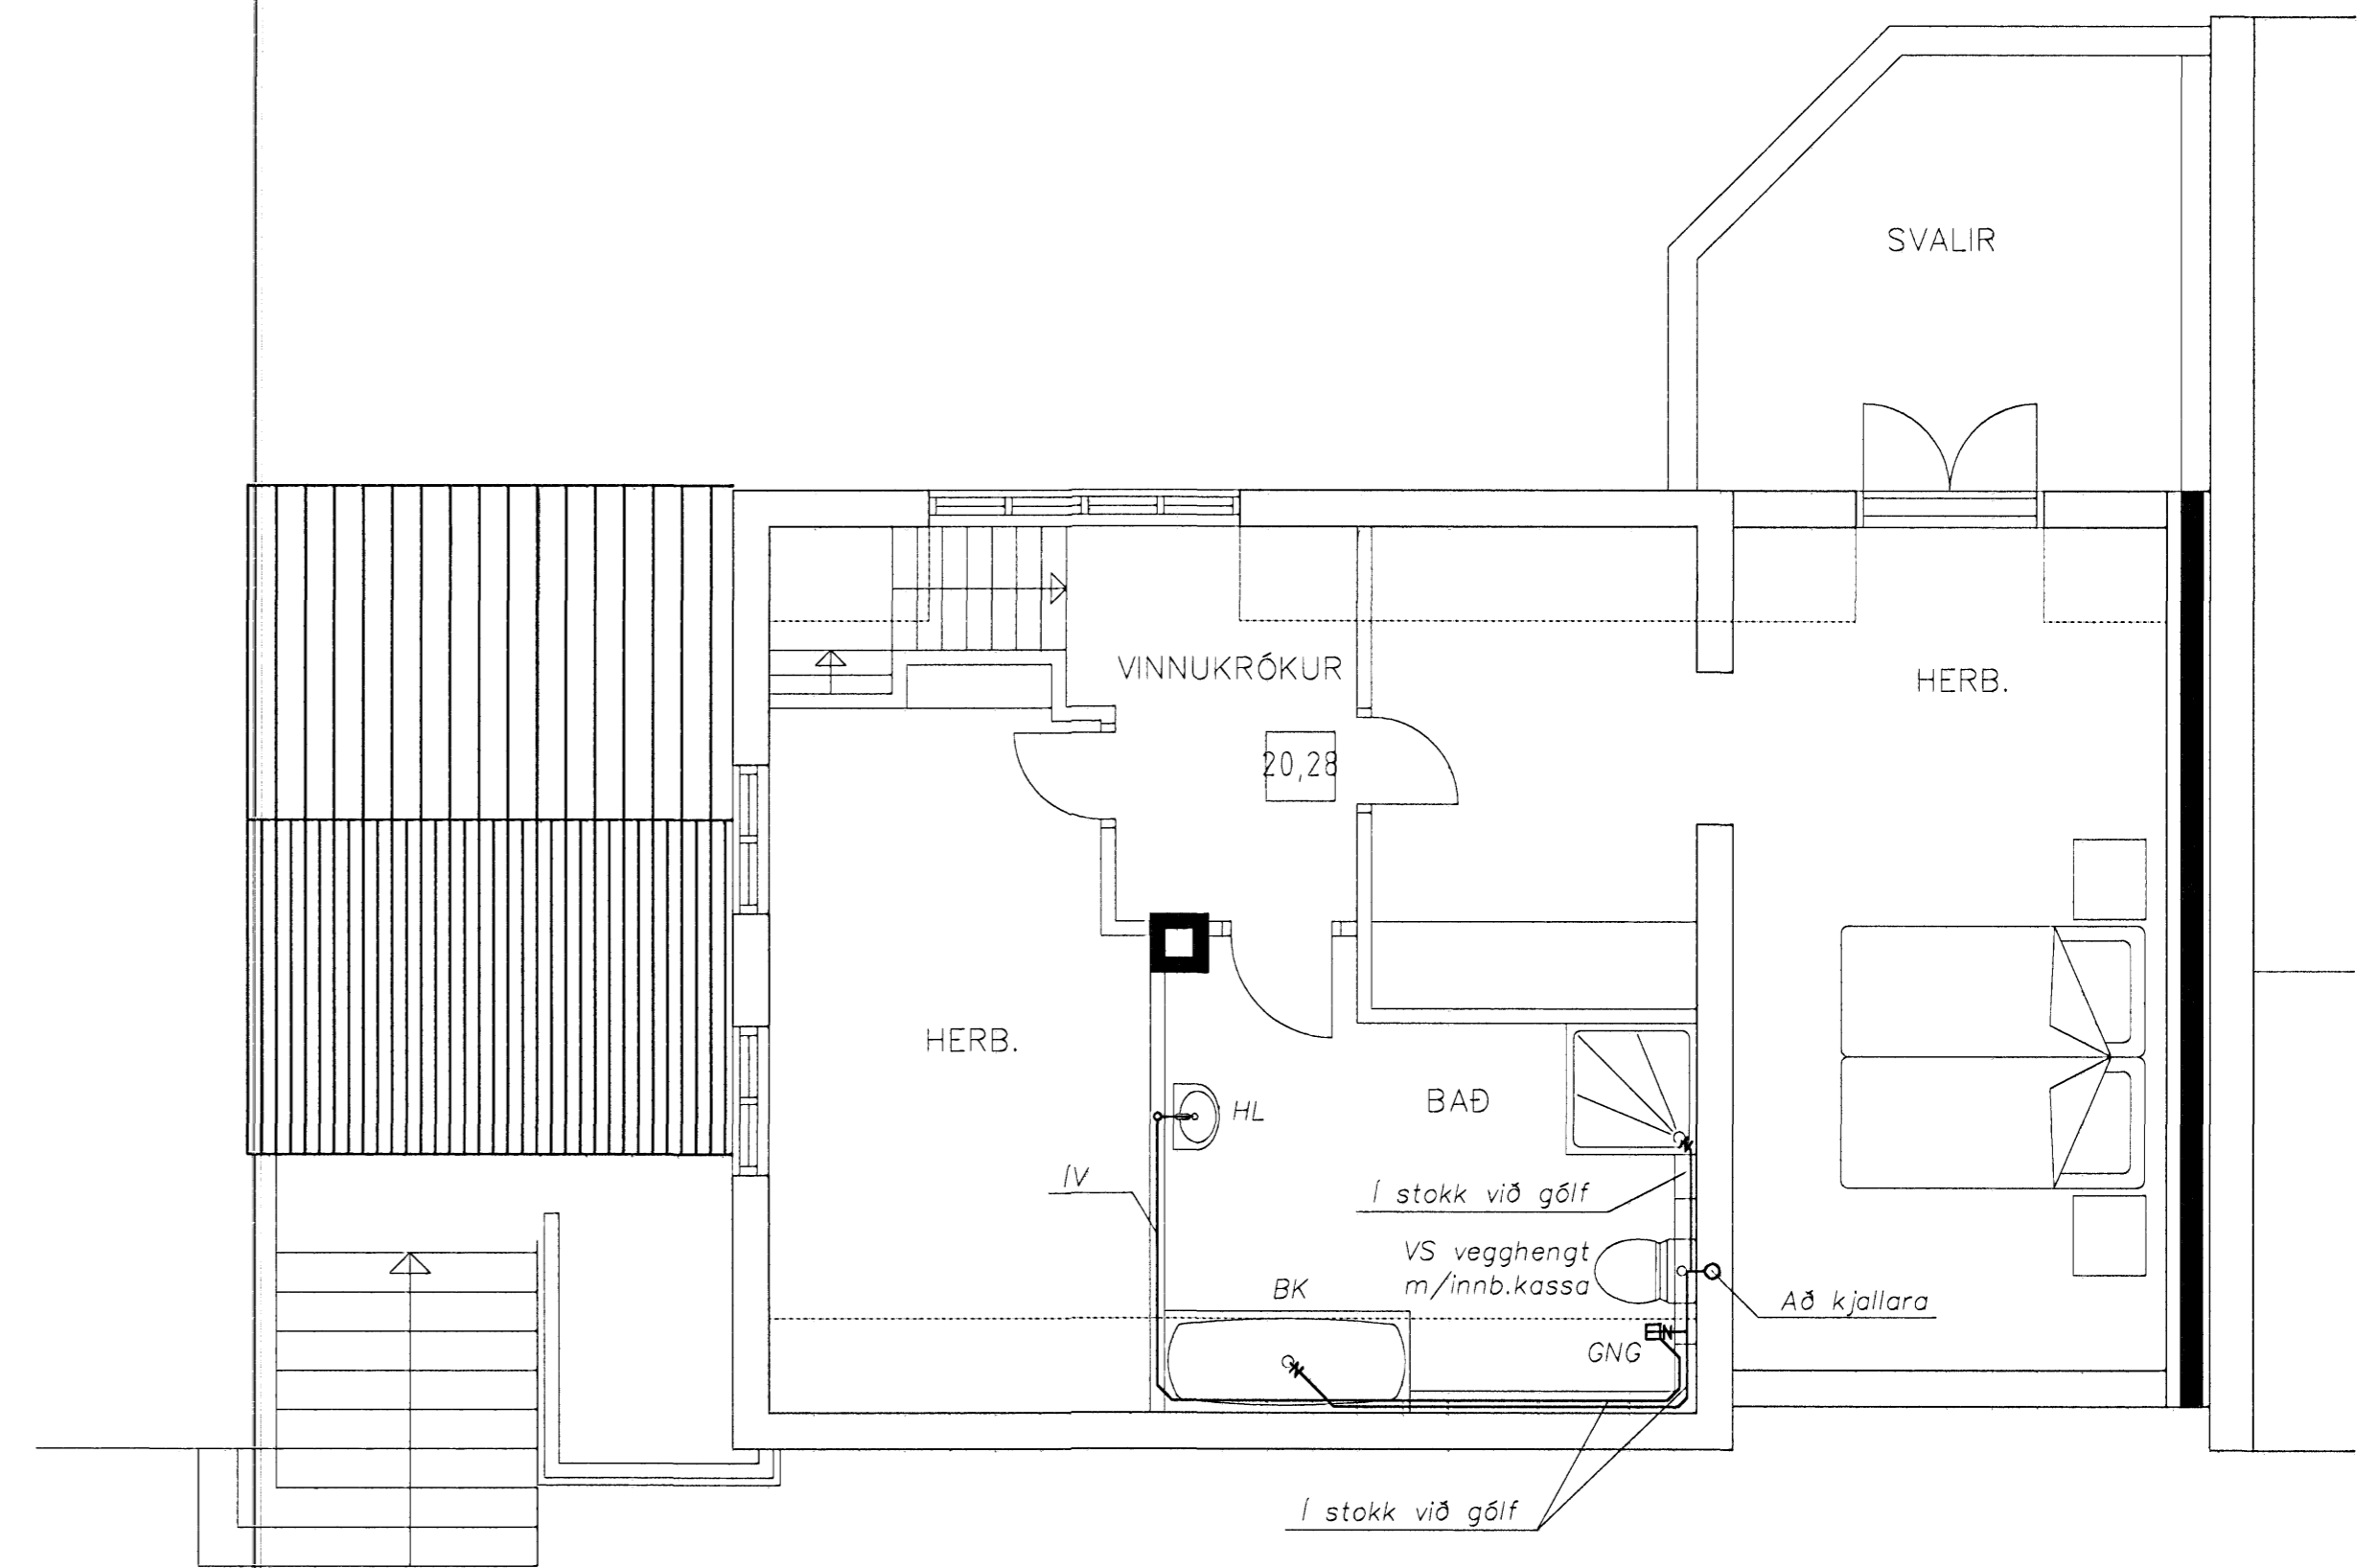

Grunnmynd 3 hæð
1 = 50 mm

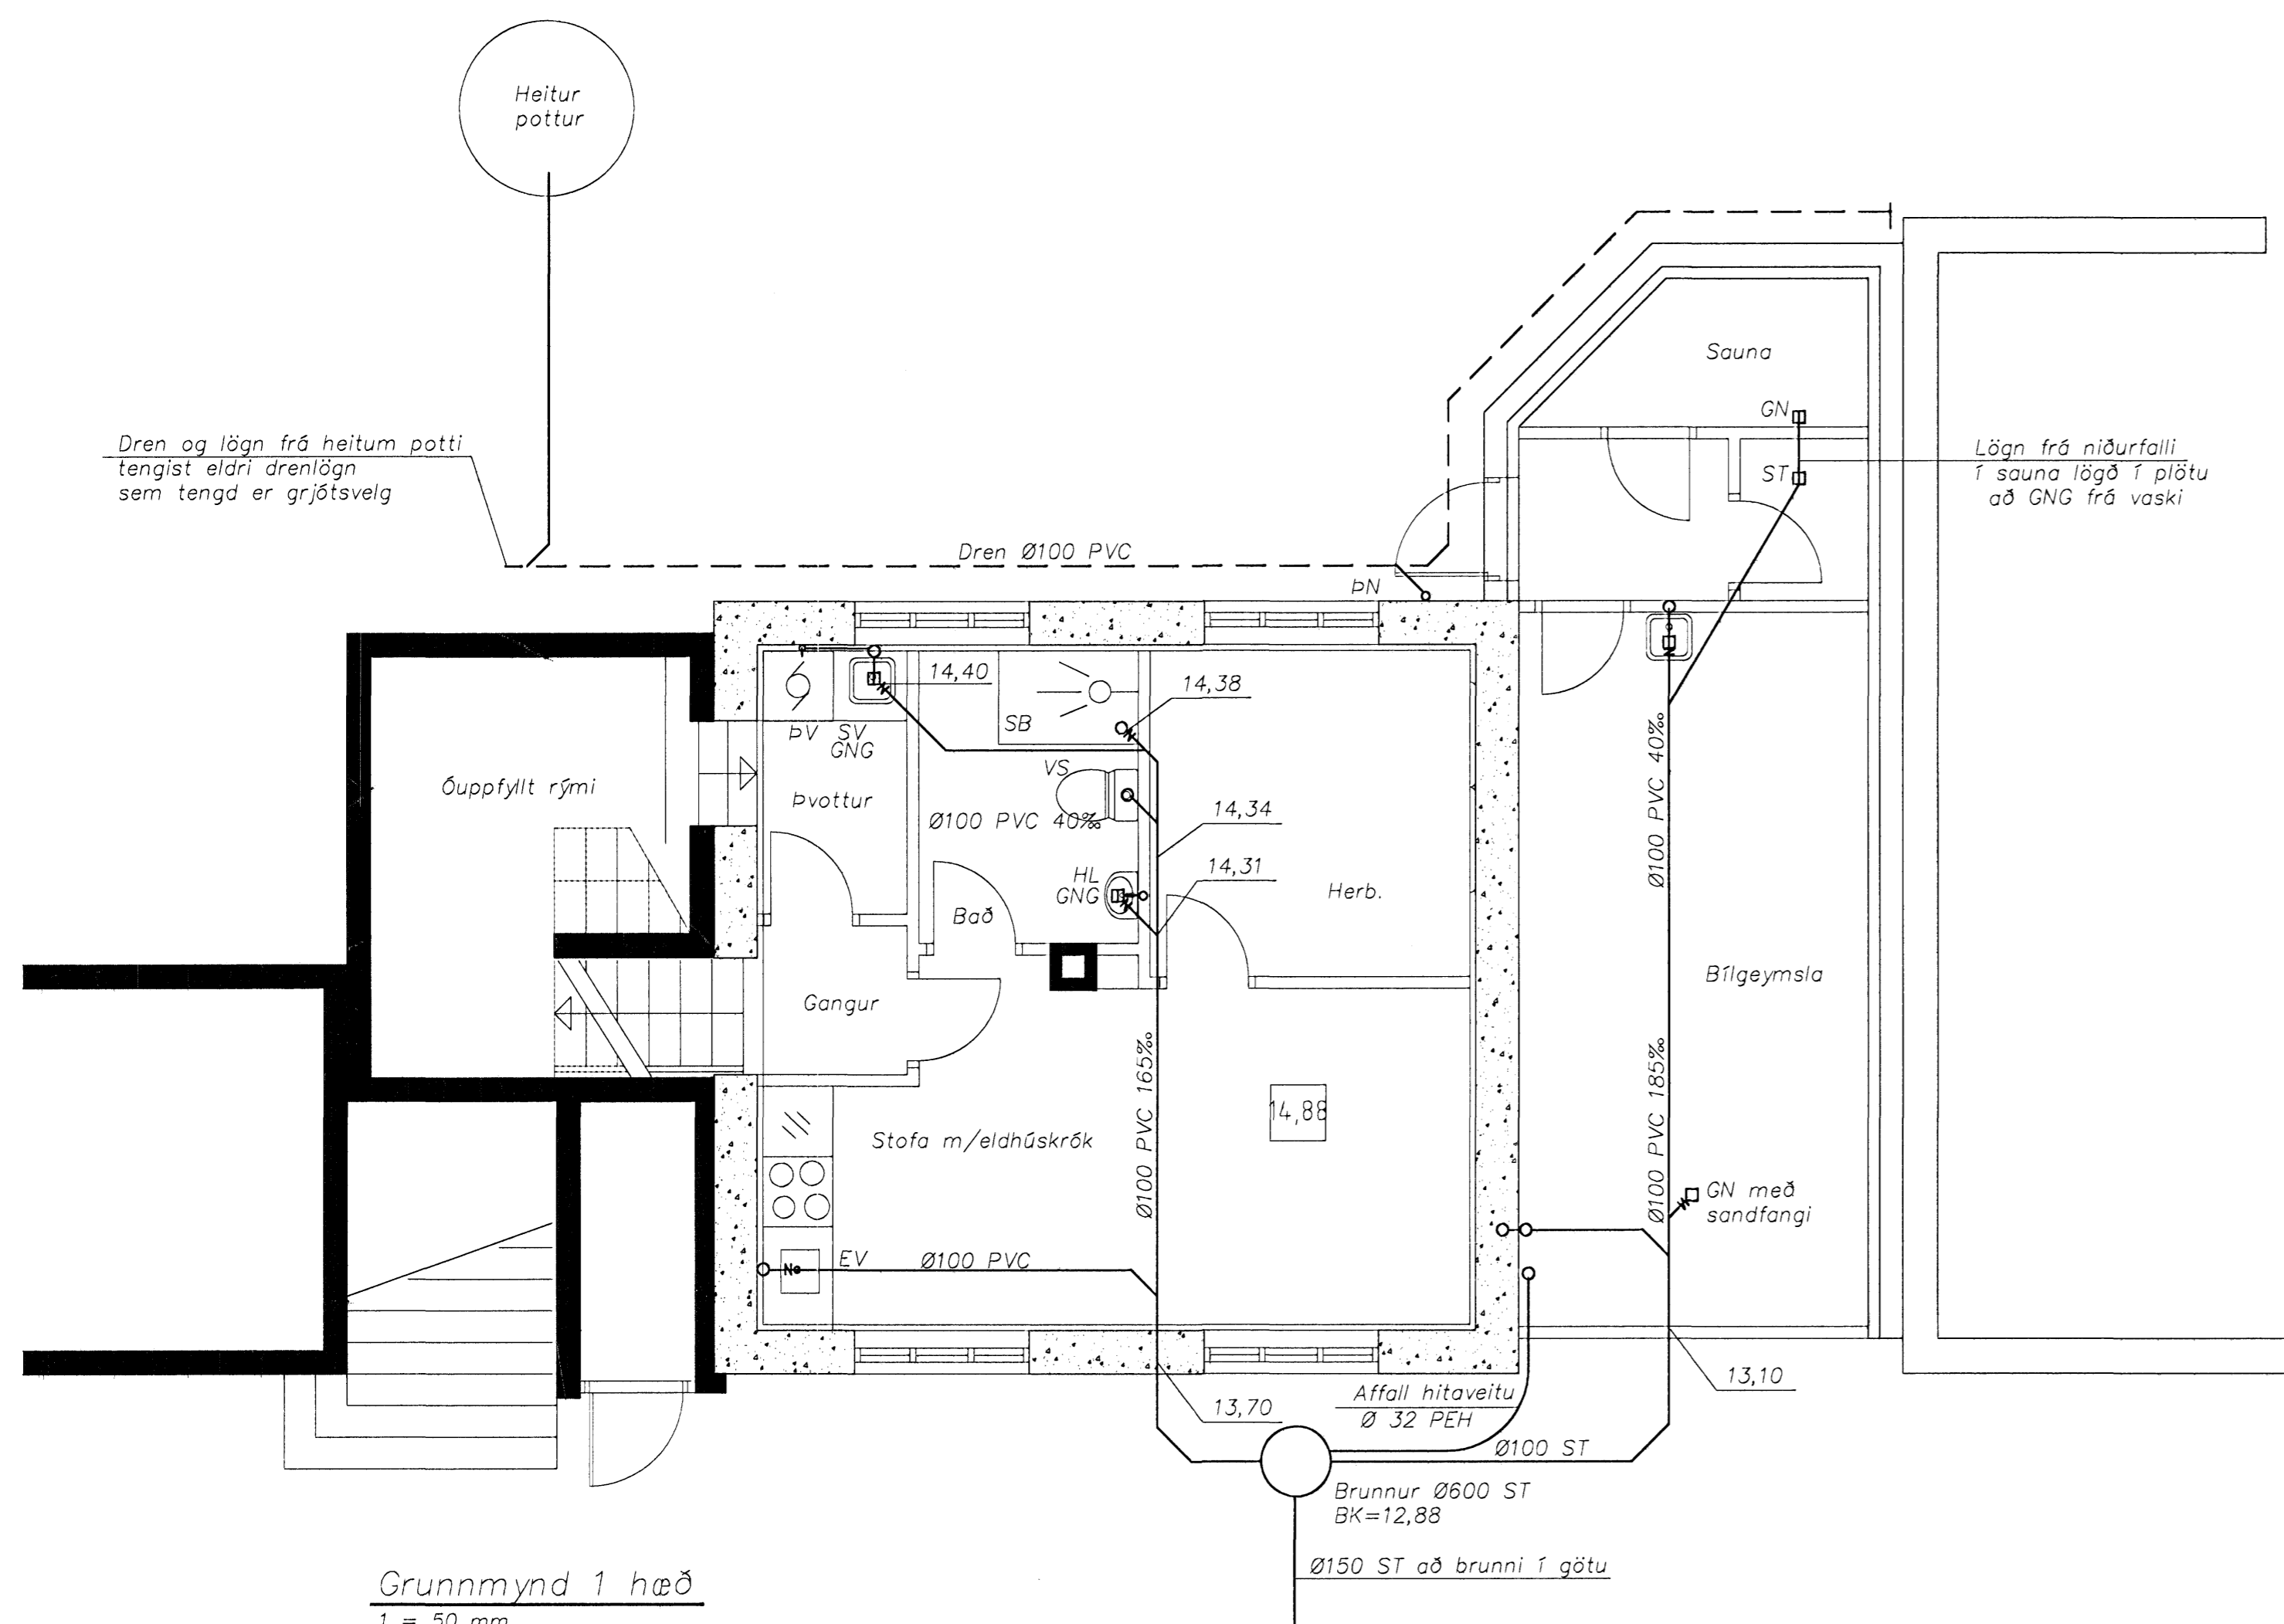

Grunnmynd 1 hæð
1 = 50 mm

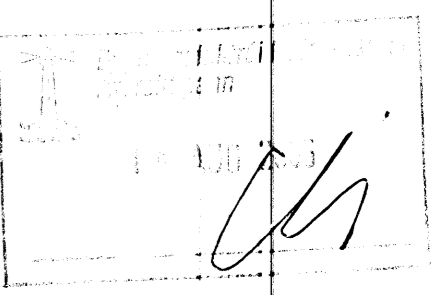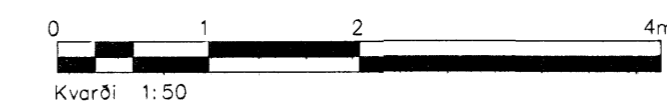

A	Inna skipulagi breytt	SG	28.06.06
Útg. Nr.	Breytingar	Heimur	Daga

Verkteikning

Hverfisgata 45, Hafnarfirði

Strendingur ehf. Verkfæðisþjónusta
Fjarbergsgata 15-17 • 101 Hafnarfirður
Sími 565 5649, Fax 565 5641

Frárennsli Grunnmynd

Daga: júní 2006

Teknað / hönnuð af: JW/SG

Málkvæði: 1:50

Númer teikningar: 301

Útgáfa: A