




Úr Gildi

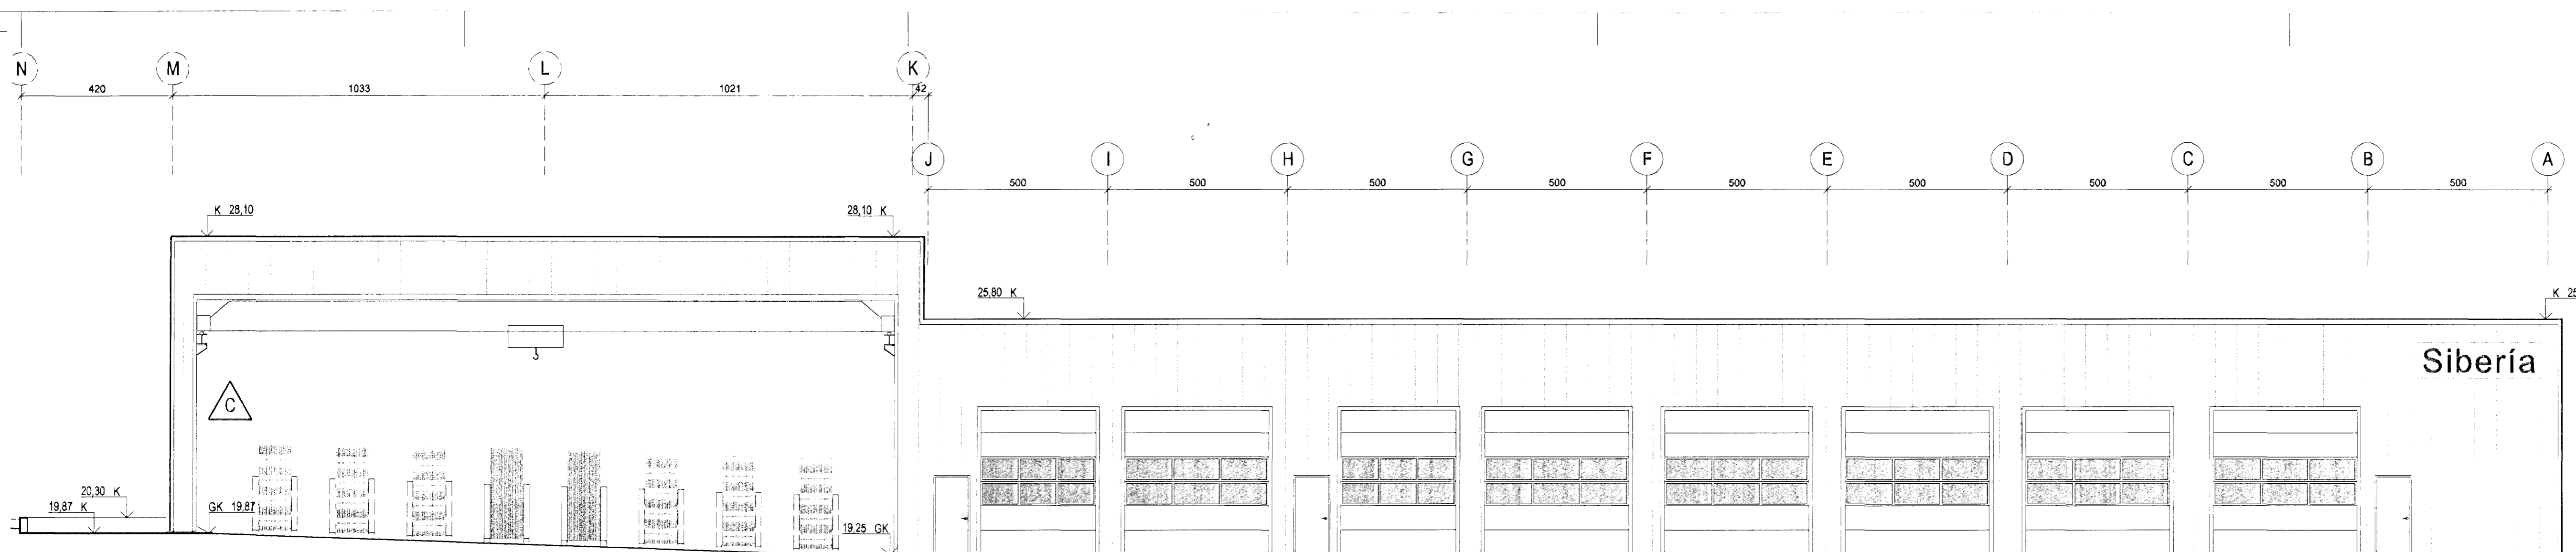


1
 ÚTLIT 1:100
 ÚTLIT NORÐUR

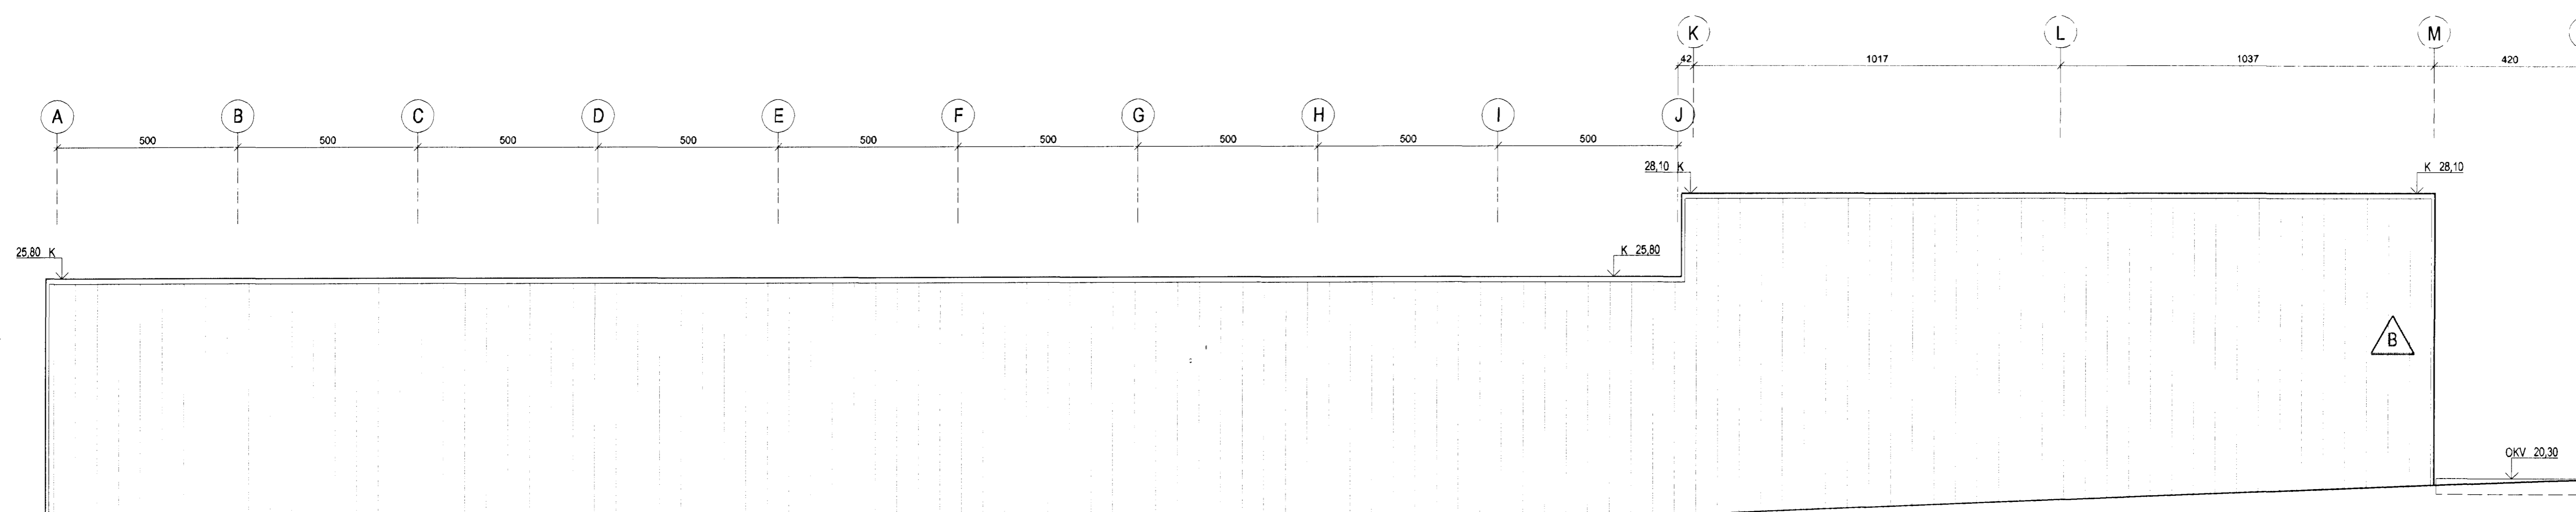

2
 ÚTLIT 1:100
 ÚTLIT SUÐUR

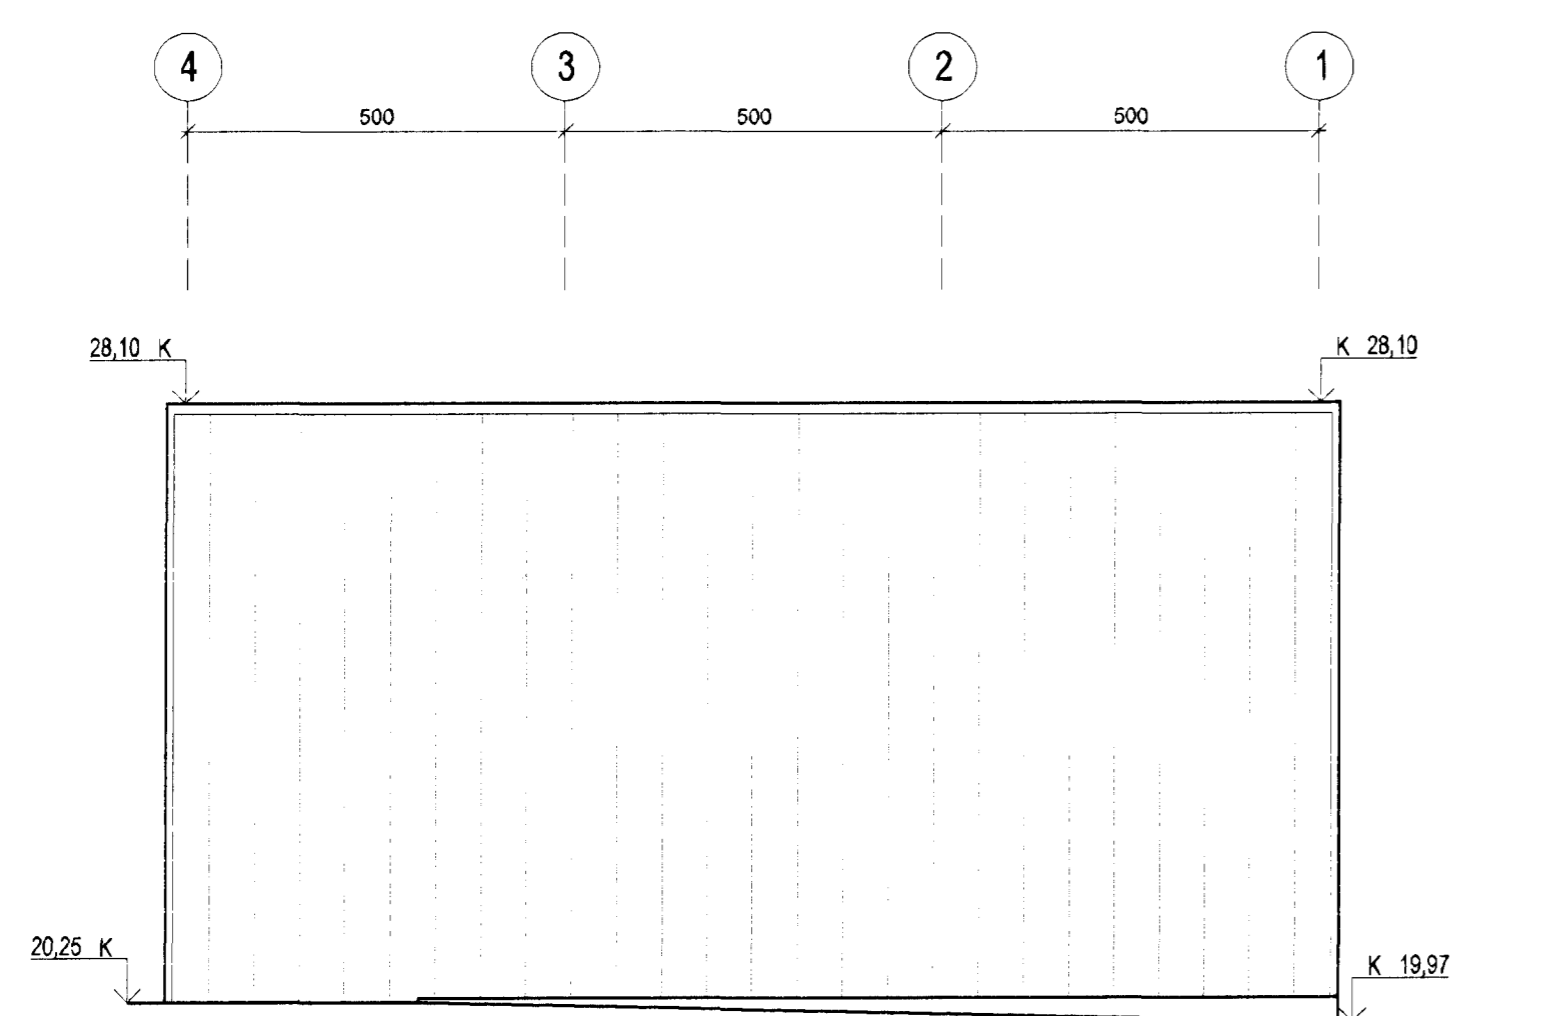


3
 ÚTLIT 1:100
 ÚTLIT AUSTUR

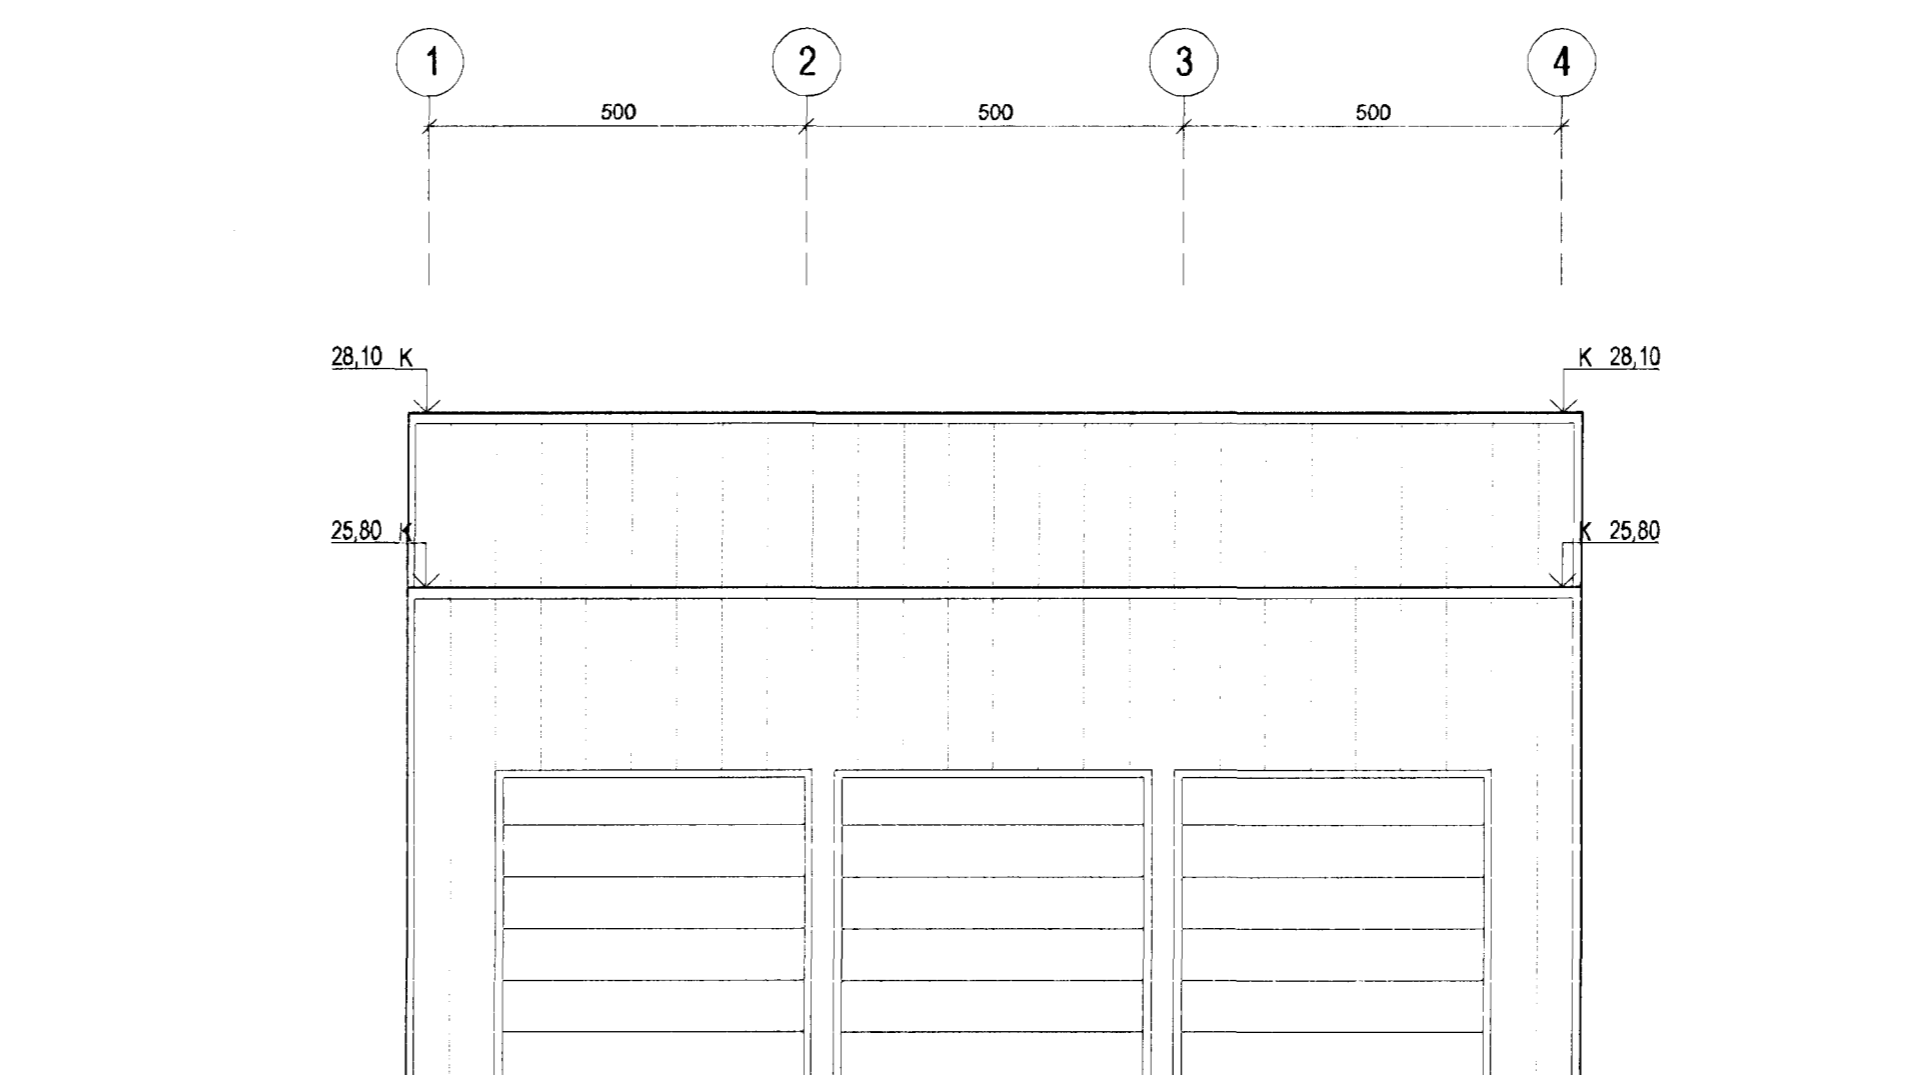

4
 ÚTLIT 1:100
 ÚTLIT VESTUR

C	ÓI	HMF	21.04.2009
Þróun og útdráttur á 90cm línu og þvottakúlu færi samsværandi ýmsar breytingar tengdar stækkun, LD modulínum aðlagðar o.s.f.			
B	ÓI	HMF	16.02.2008
Þróun og útdráttur á 90cm línu og þvottakúlu færi samsværandi ýmsar breytingar tengdar stækkun, LD modulínum aðlagðar o.s.f.			
A	ÓI	HMF	13.01.2008
Þvottakúlu færi samsværandi ýmsar breytingar tengdar stækkun, LD modulínum aðlagðar o.s.f.			

ÚTGÁFA	TEIKNAD	SAFMYNKT	DAGS
BREYTINGAR			

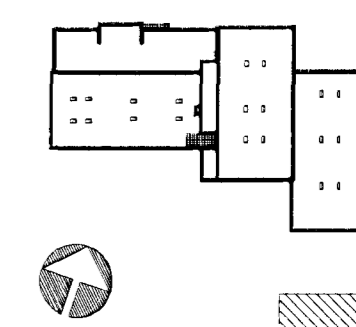

ASK Arkitektar
 Geirgötu 9
 101 Reykjavík
 Sími 515 3300
 Fax 515 0319
 www.ask.is



Aftun aðalhönnuðar
 Heiðar Hauksson arkitekti FAJ, tlf. 301256-7049

GJÁHELLA 4, HAFNARFIRÐI HÉÐINN		SKV. I A1
HEITI TEIKNINGAR		1:100
ADALTEIKNINGAR		TEIKNAD
GEYMSLA, LAGER, ÞVOTTUR		HMF / ÓI
ÚTLIT		DAGS
		01.02.2007
VERK NR.	NÚMÉR TEIKNINGAR	ÚTGÁFA
06124	10-13	C