
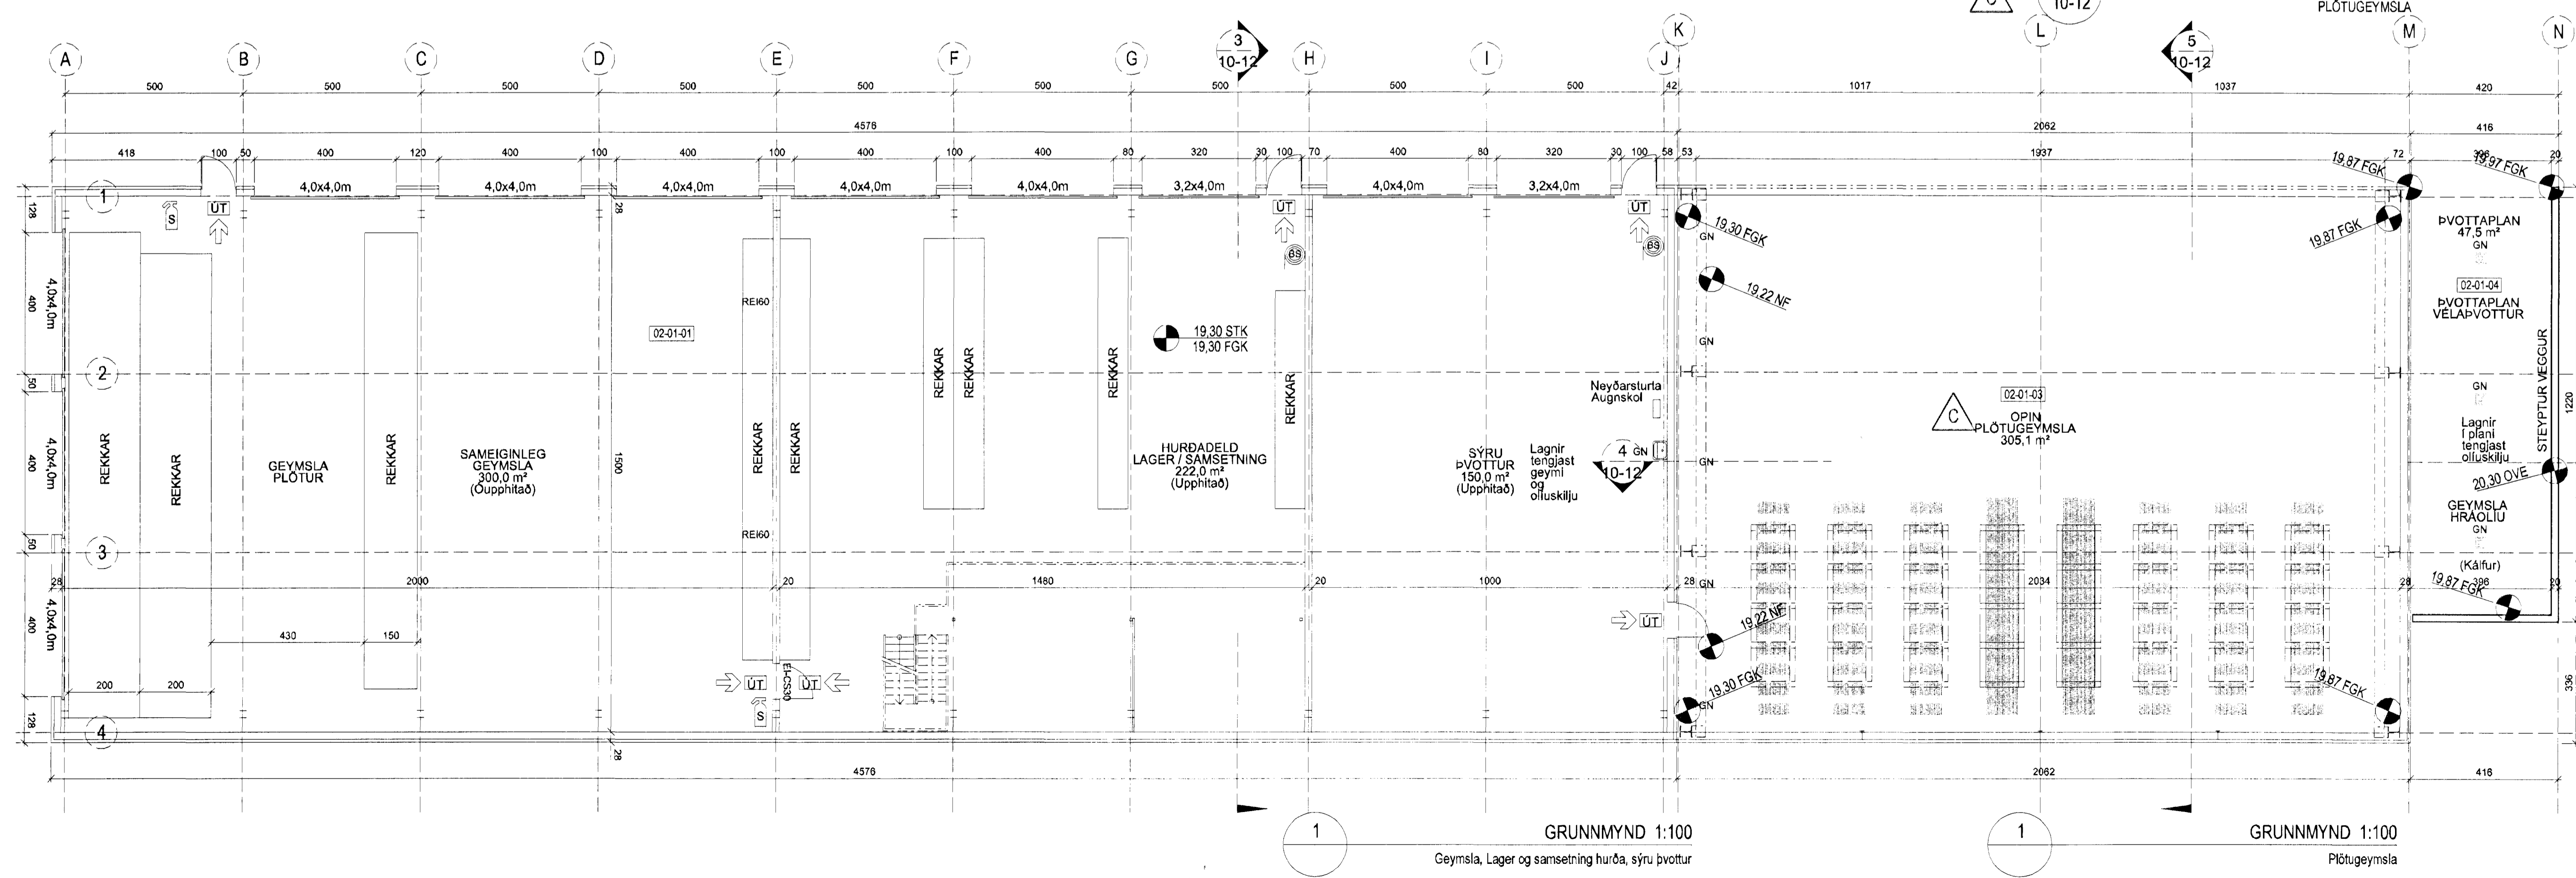
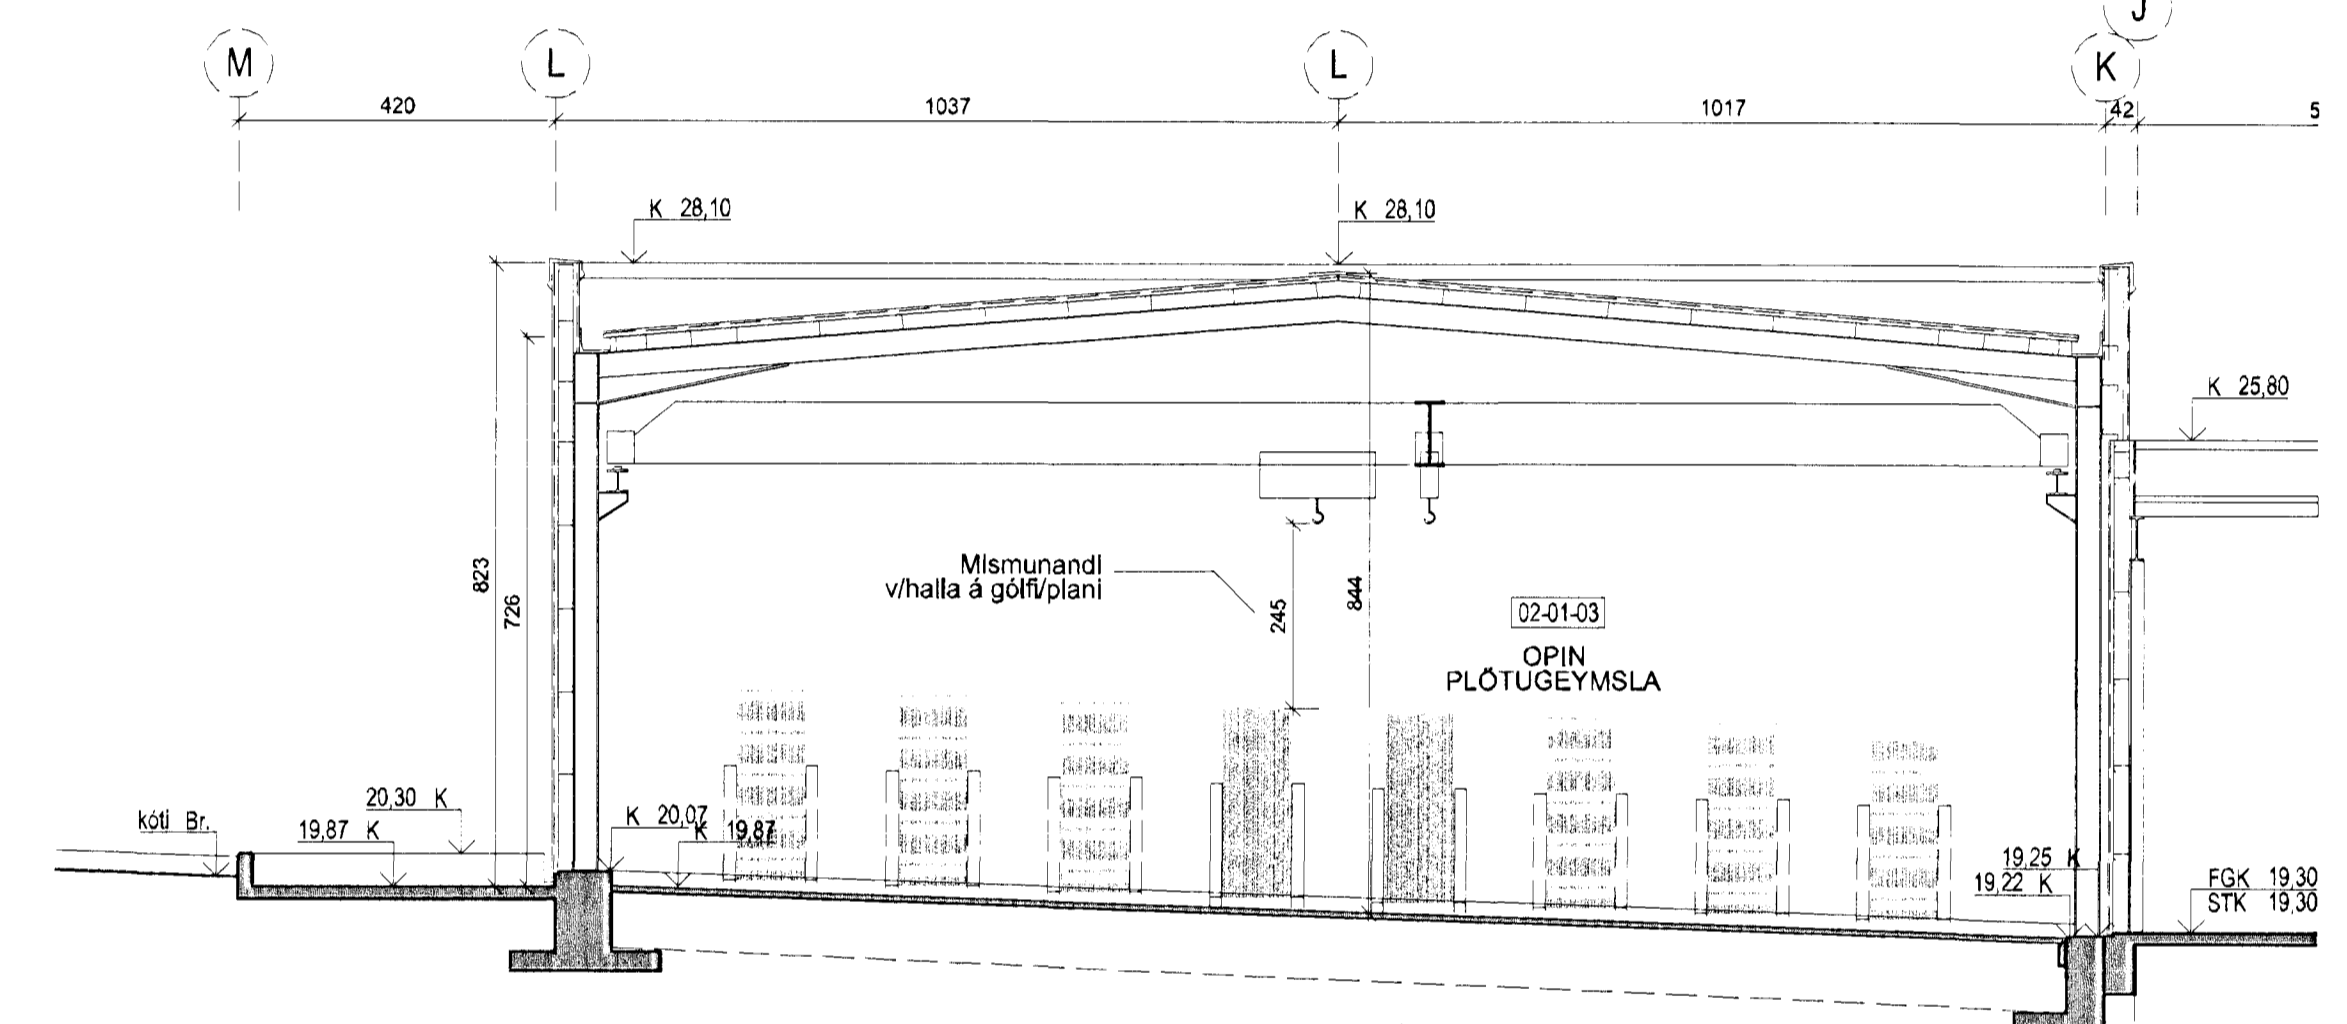
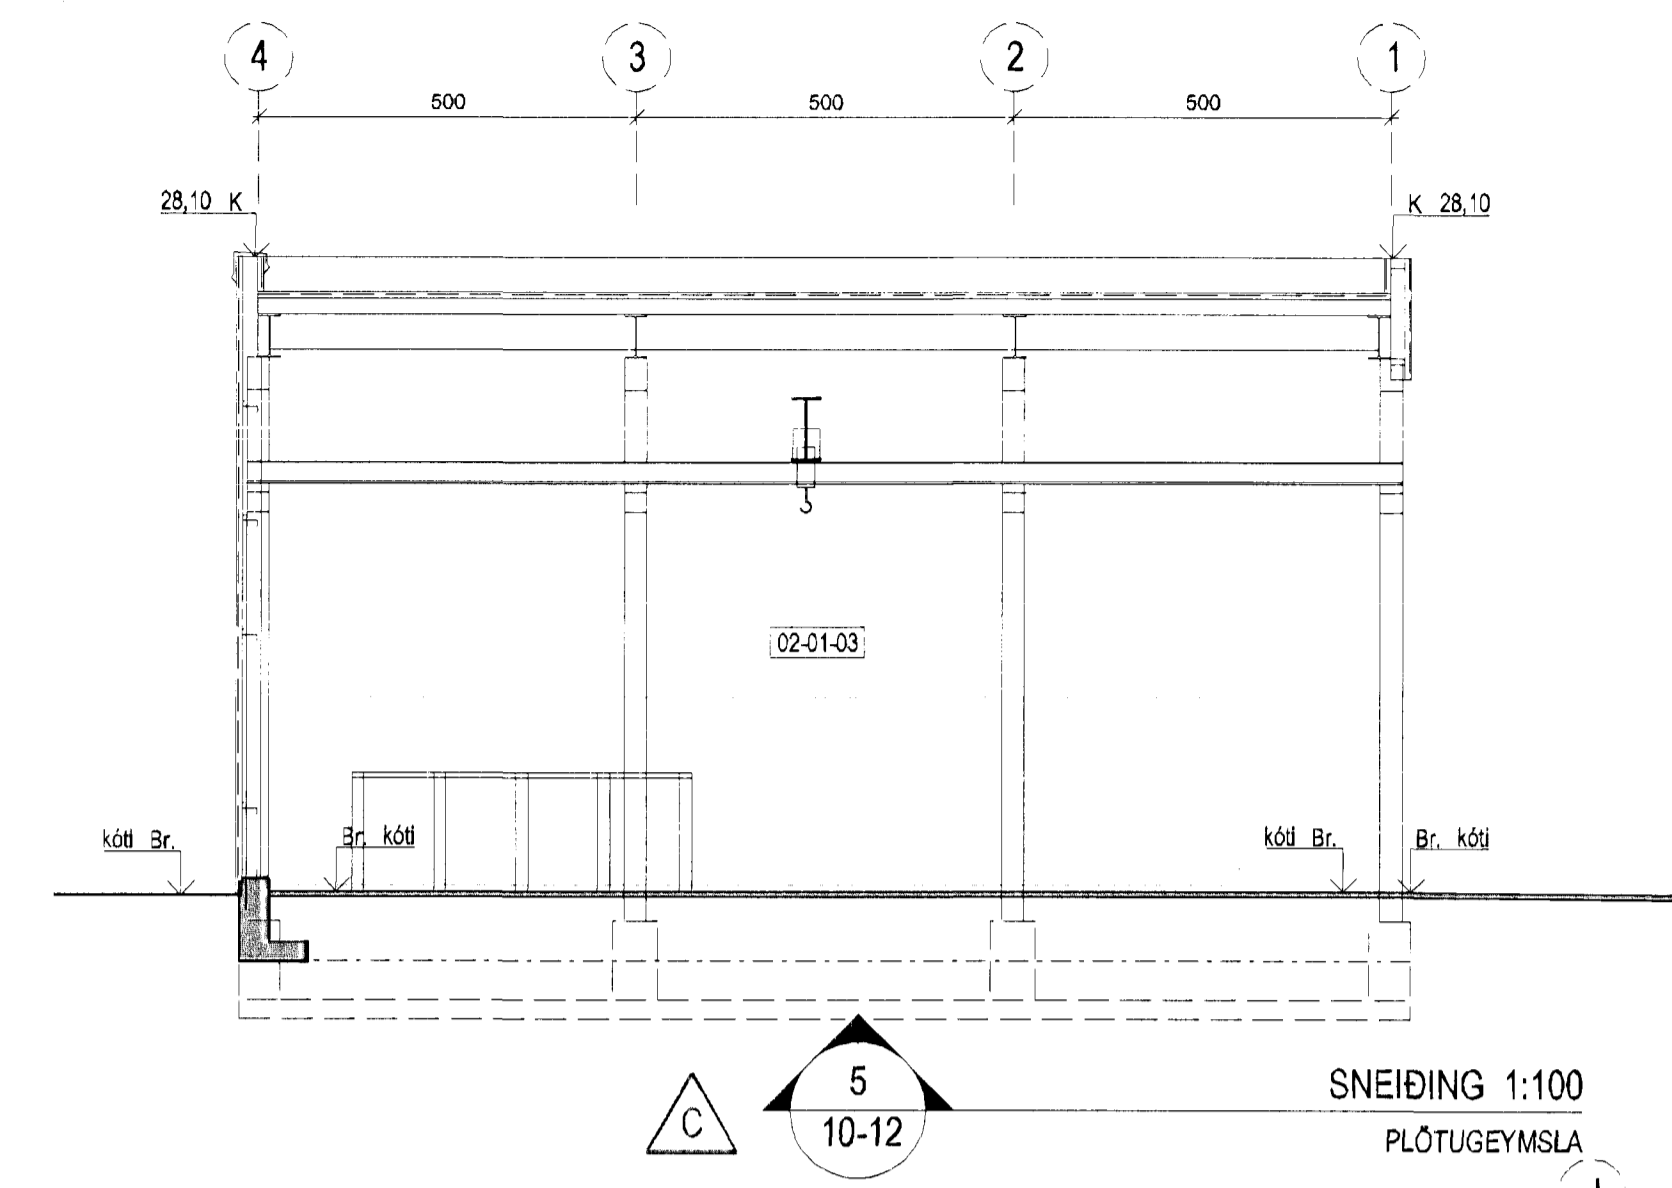
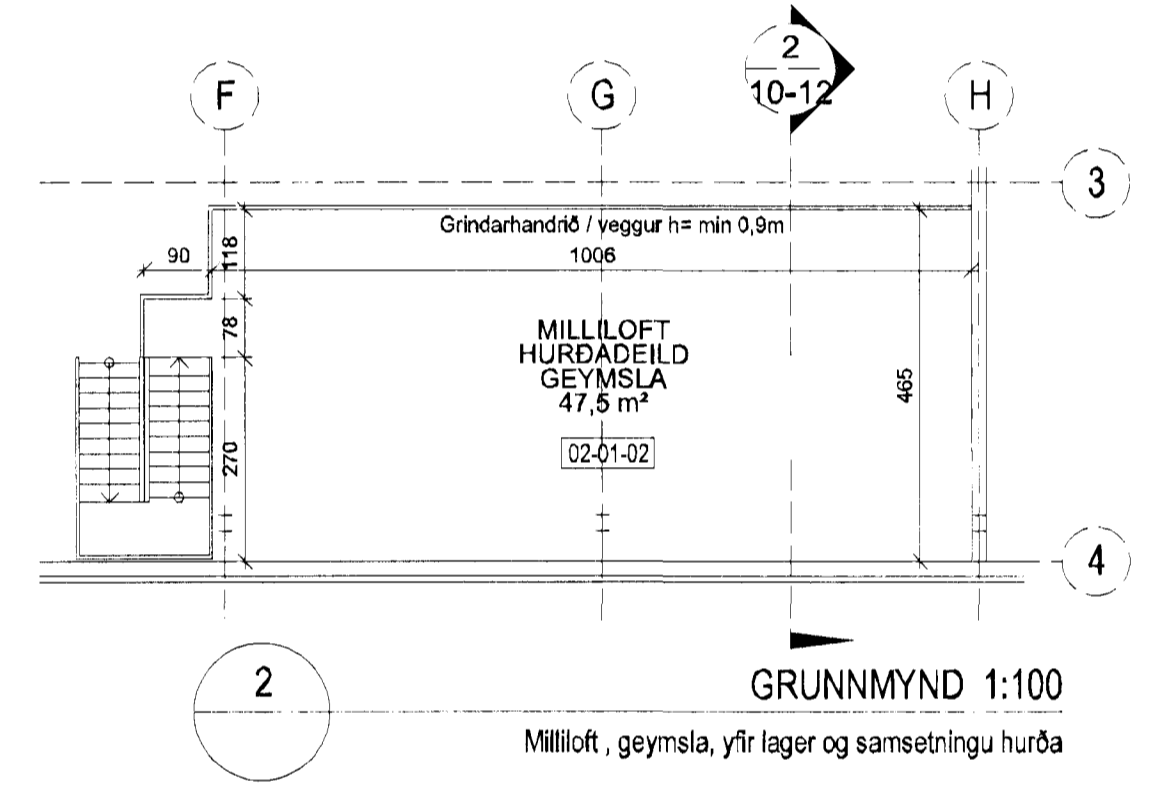


Samykkt þann
23 APR 2009
Byggingufræðingur / Höfnarfræðingur
Fh. Sigurður Sigmar Jónsson


Áttun aðalhönnuðar

Úr Gildi

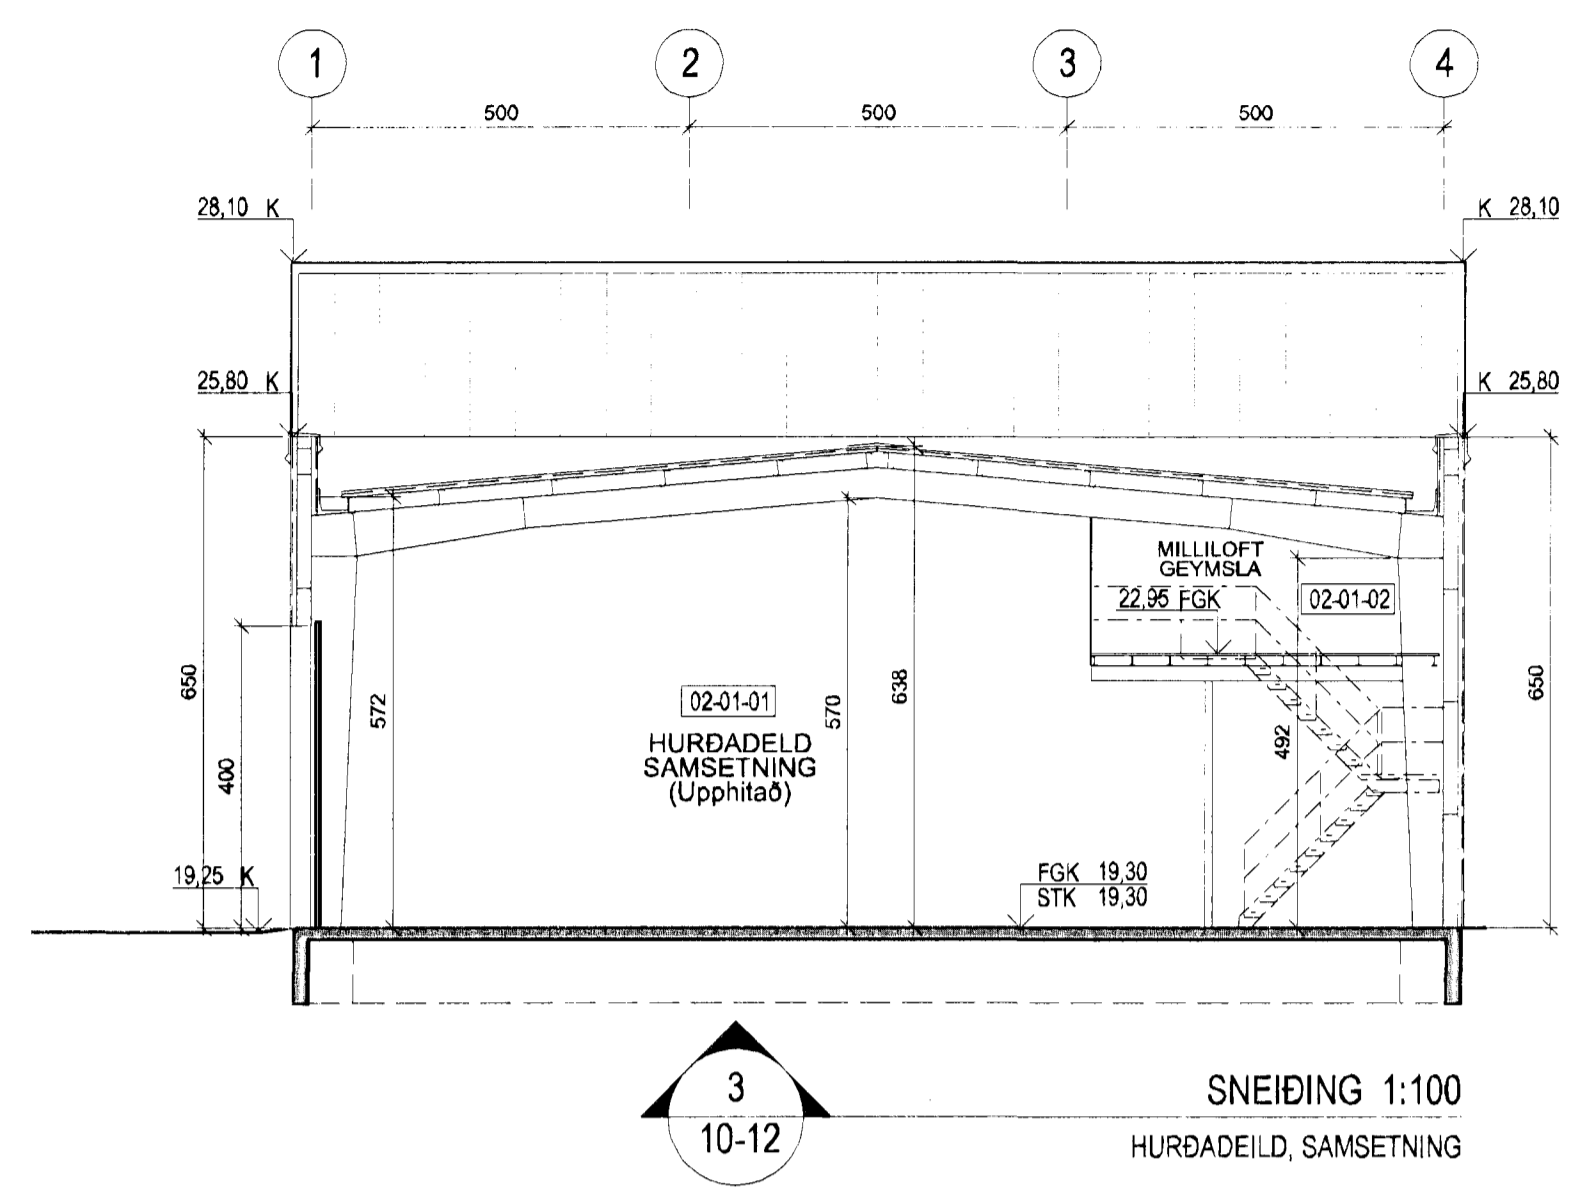

| | | | |
|---|----|-----|------------|
| C | ÓI | HMH | 21.04.2009 |
| Plötugeymsla stækkuð um 90cm til austurs og þvottaplan fært samsvarendi ýmsar breytingar tengdar stækkun. Ld modulinn aðlagðar o.fl. | | | |
| B | ÓI | HMH | 18.02.2009 |
| Plötugeymslu bætt inni teikningu austan við Síberíu- og þvottaplan fært | | | |
| A | ÓI | HMH | 13.01.2008 |
| Milliloft í hurðadeild bætt inn á teikn. Milliloft og hurðadeild byggð í modul E. Brunakróna tekið af milliþeggi í modul H. Brunakróna tekið af brunavirkni innan moduls G til J. Flóttahurð í milliþeggi í modul H, milli sýrupvottar og hurðadeildar, tekið út. | | | |

| | | | |
|------------|----------|-----------|-------|
| UTGAFA | TEIKNAND | SAFMYNKAÐ | DAGAR |
| BREYTINGAR | | | |

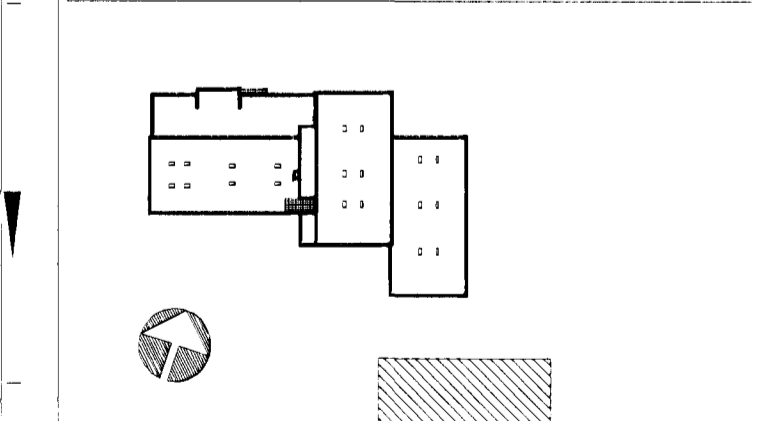

ASK Arkitektar
Geislagu 8
101 Reykjavík
Sími 515 1300
Fax 515 0319
www.ask.is



Áttun aðalhönnuðar:
Hekki Már Halldórsson arkitekt FAJ, hl. 301258-7049

| | | | |
|--------------------------------|------------------|----------------|--|
| GJÁHELLA 4, HAFNARFIRÐI HÉÐINN | | MKV I A1 1:100 | |
| HEITI TEIKNINGAR | | TEIKNAND | |
| ADALTEIKNINGAR | | HMH / ÓI | |
| GEYMSLA, LAGER, ÞVOTTUR | | DAGS | |
| GRUNNMYND | | 01.02.2008 | |
| SNID | | UTGAFA | |
| VERK NR. | NUMER TEIKNINGAR | | |
| 06124 | 10-12 | C | |