
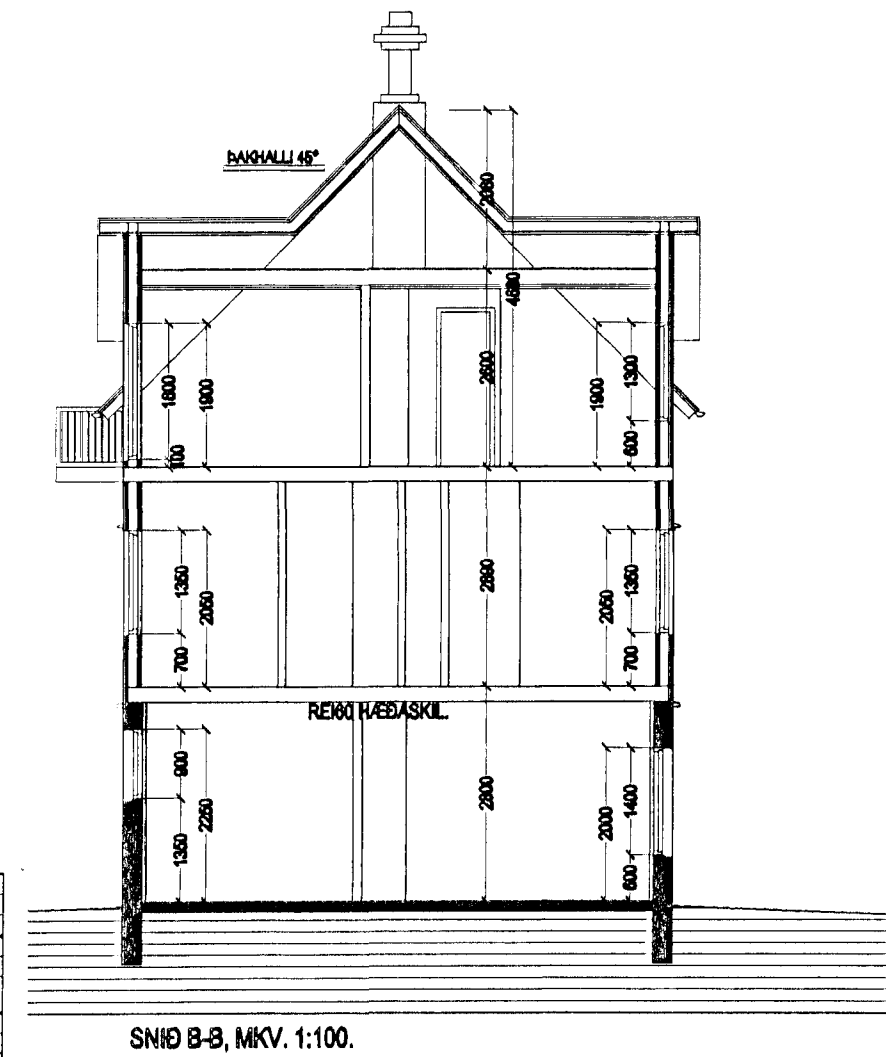
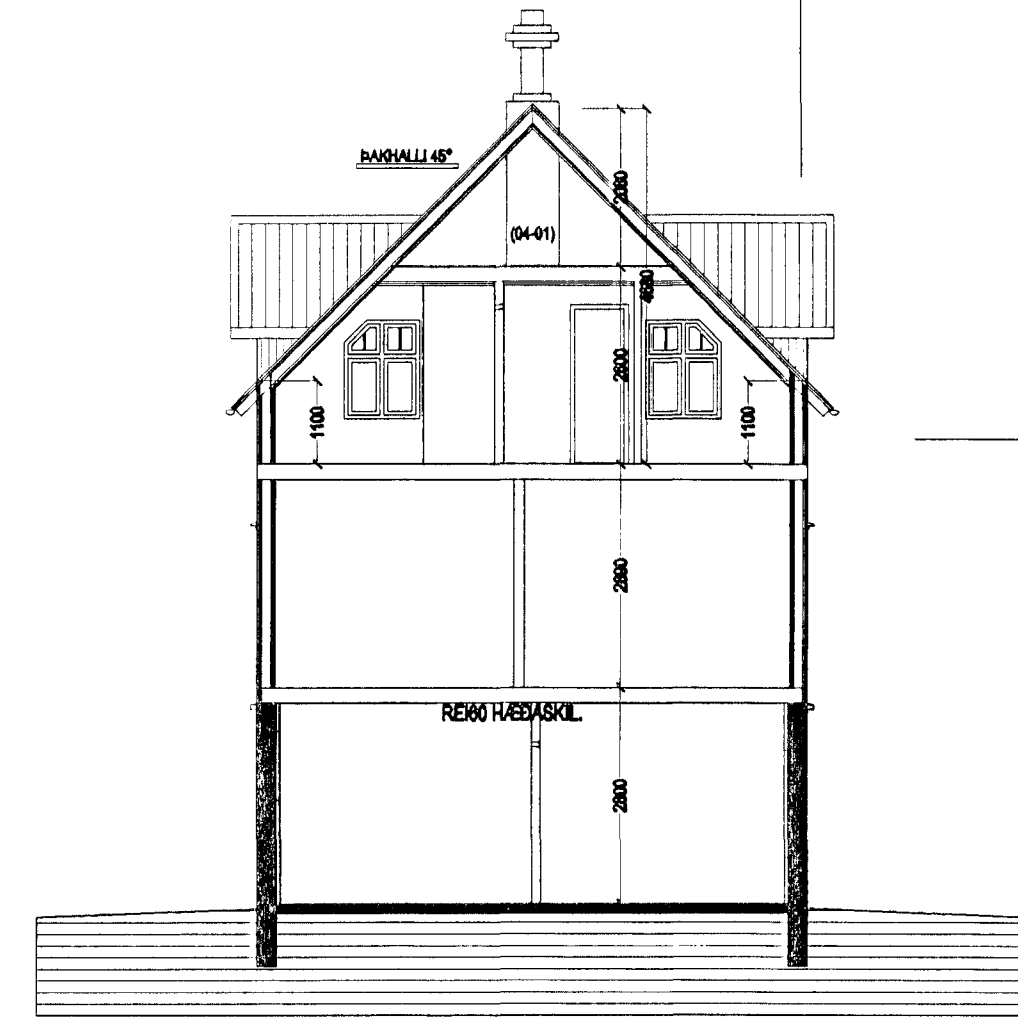
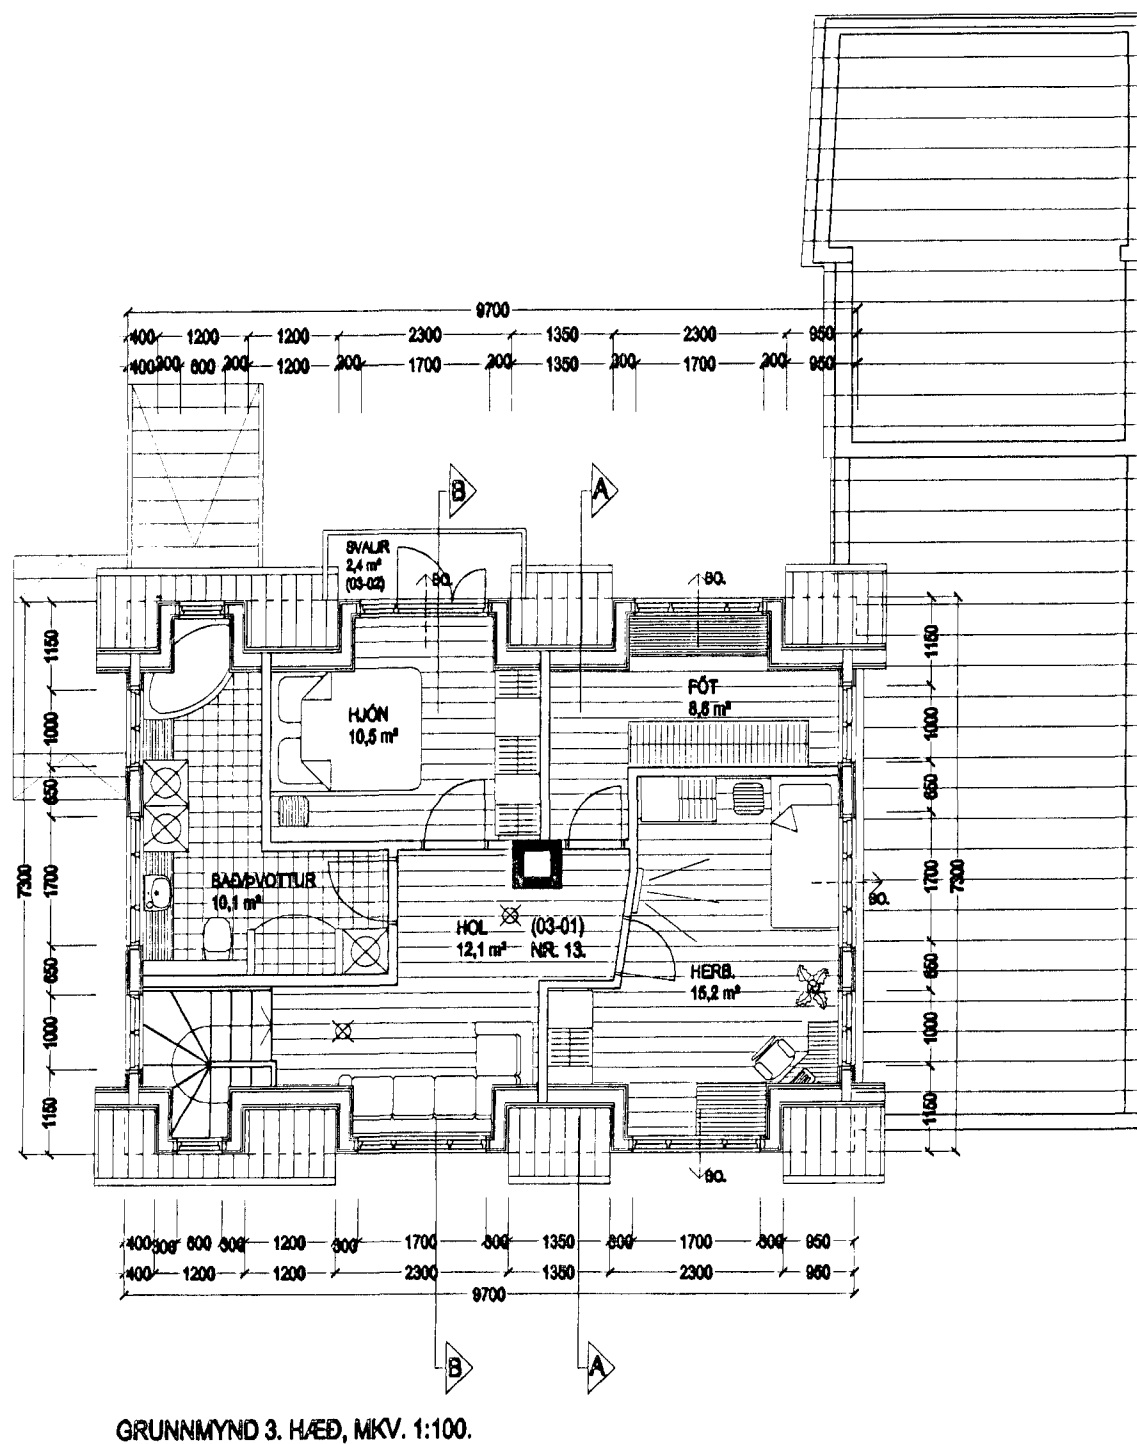
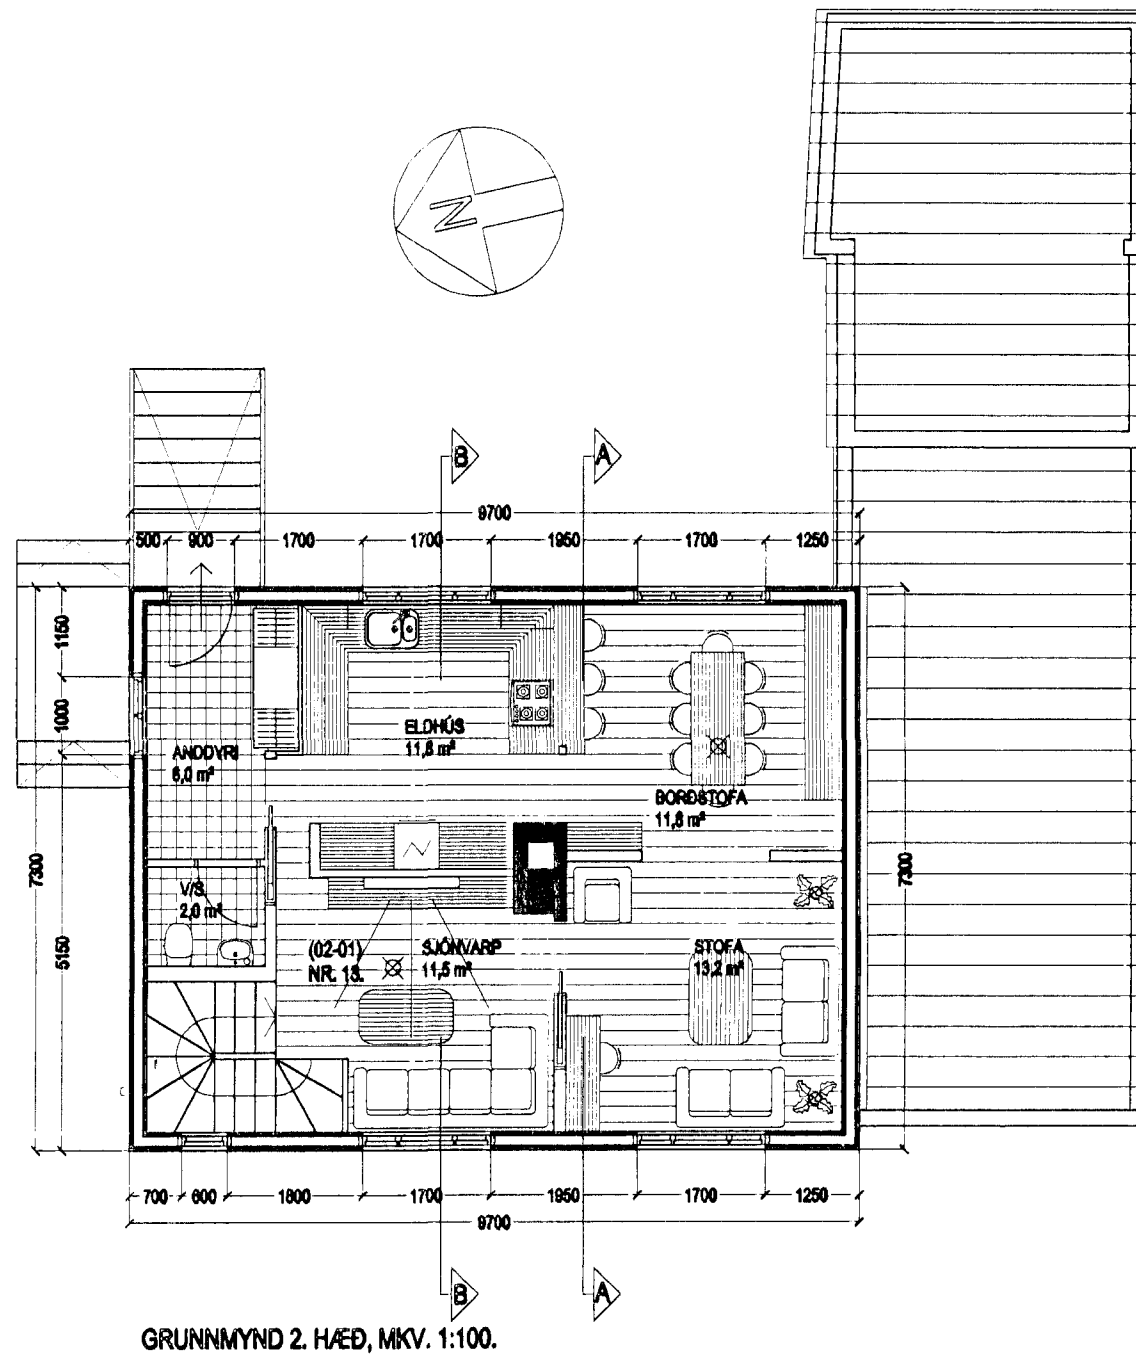


SUÐURGATA 13 HAFNARFIRÐI.

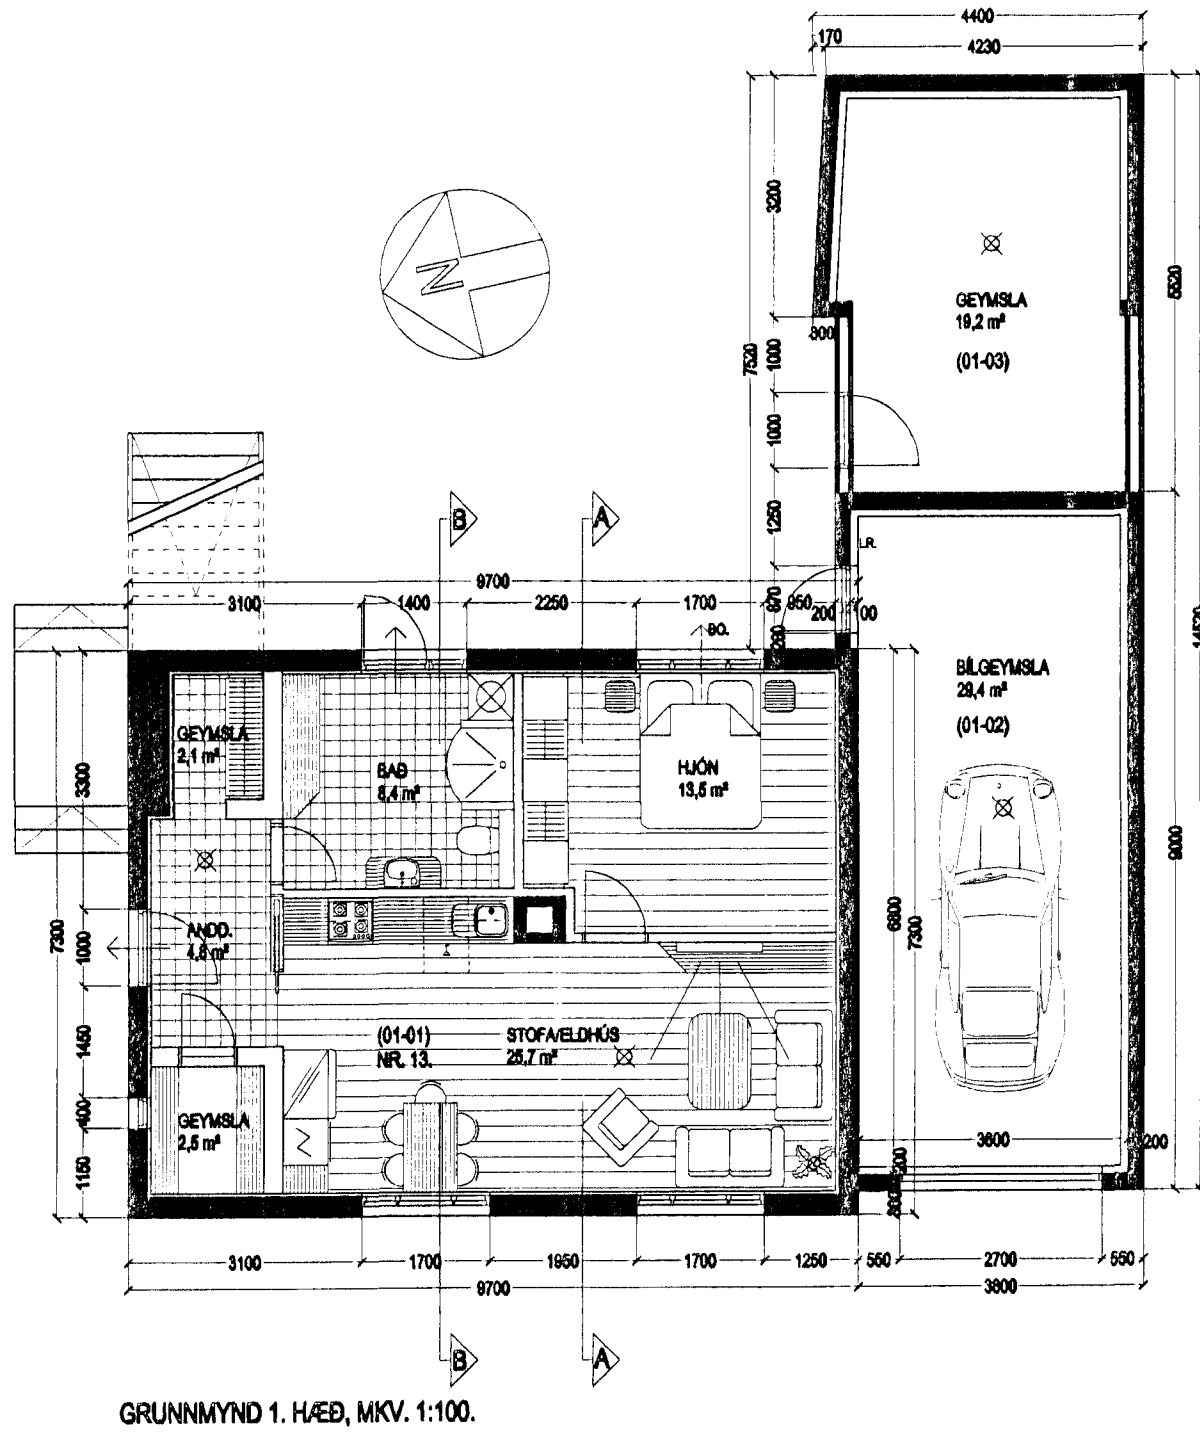

Samþykkt þann
01 APR 2009
 Byggingafulltrúnaðs Hafnarfirði
 F.h. Sigurður Steinar Jónsson

Skráningartafa: Suðurgata 13 Hafnarfirði				Skrásetjari: Viktor Þór Sigurðsson													
Landnúmer: 122510				Kennitala: 200369-4759													
Matshlutanúmer: 01				Daga: 12.3.2009													
Uppskipting og lýsing				Stærðir													
D0	D1	D2	D3	D4	D5	D5M	D6	D7	D8	D9	D10a	D10b	D11	D12	D16	D17	
Lokun	Rými	Nokun	Höfuð-	Eignar-	Bætur	Mikilur	Sígar	Óp	Brútolur	Brútolur	Salafræð	Salafræð	Brúto	Nettolur	Bir. fatamál	Rekjalata	Skipa-
	hæð-röð	leis	lokun	hald	m²	m²	m²	m²	m²	m²	m²	m²	m²	m²	m²	akurumtala	rumtali m²
					321.3	0.0	4.2	3.4	267.1	4.7			794.9	218.4	262.4		608.749
															25.8		
A	0101	1. hæð	Íbúð	N	0101	70.8	0.0	0.0	128.9	0.0		2.80	362.3	105.6	128.9	2.80	159.600
A	0102	Bílgeymsla	B	0102	34.8				34.8		2.60	3.10	97.9	29.4	34.8	2.81	82.614
A	0103	Geymsla	N	0201	23.3				23.3		2.60	3.00	66.2	19.2	23.3	2.84	54.528
A	0201	2. hæð	Íbúð	N	0201	70.8	0.0	4.2	70.8	0.0	2.89	2.89	204.8	56.3	70.8	2.89	162.707
A	0301	3. hæð	Íbúð	N	0201	70.8	0.0	0.0	67.4	4.7	2.60	2.60	176.8	56.5	62.7	1.60	148.900
C	0302	Svalir	S	0201	2.4				2.4				178.0	56.5	62.7	1.00	2.400
A	0401	Pakrymi	Pakrymi	V	0201	50.8	0.0	0.0	0.0	0.0	0.00	2.08	25.6	0.0	0.0		
Athugasemdir																	
Sameignar summa																	
Eignarhald																	
	Eignarhald	Nokun leis	Bir. fatamál m²	Skilgreining													
				Skipa-	Skráning og sameign m²												
	0101	Íbúð	70.8	159.600	159.600												
	0102	Bílgeymsla	34.8	82.614	82.614												
	0201	Íbúð	156.8	366.535	366.535												
	Alls		262.4	608.749	608.749												

SUÐURGATA 13 HAFNARFIRÐI.

SIGURÐUR ÞORVARÐARSON BYGGINGAFRÆÐINGUR BFI.
 KT. ADALHÖNNUDAR: 141250-4189.
 STH. TEIKNISTOFAN EHF. KT. 510298-2769.
 STRANDGÖTU 11, 220 HAFNARFIRÐI.
 SÍMI: 5651510, NETFANG: TEIKNISTOFAN@SIMNET.IS

SKÝRINGAR:	ADALUPPDRAÐTUR.
TEIKNING:	GRUNNMYNDIR, SNID & SKRÁNINGARTAFLA.
MÆLIKVARÐI:	1:100.
UNDIRSKRIFT:	18/3/09 <i>lioft</i>
BLAÐ NR:	1 AF 2. DAGSETNING: 12 MARS 2009.
BREYTT:	