
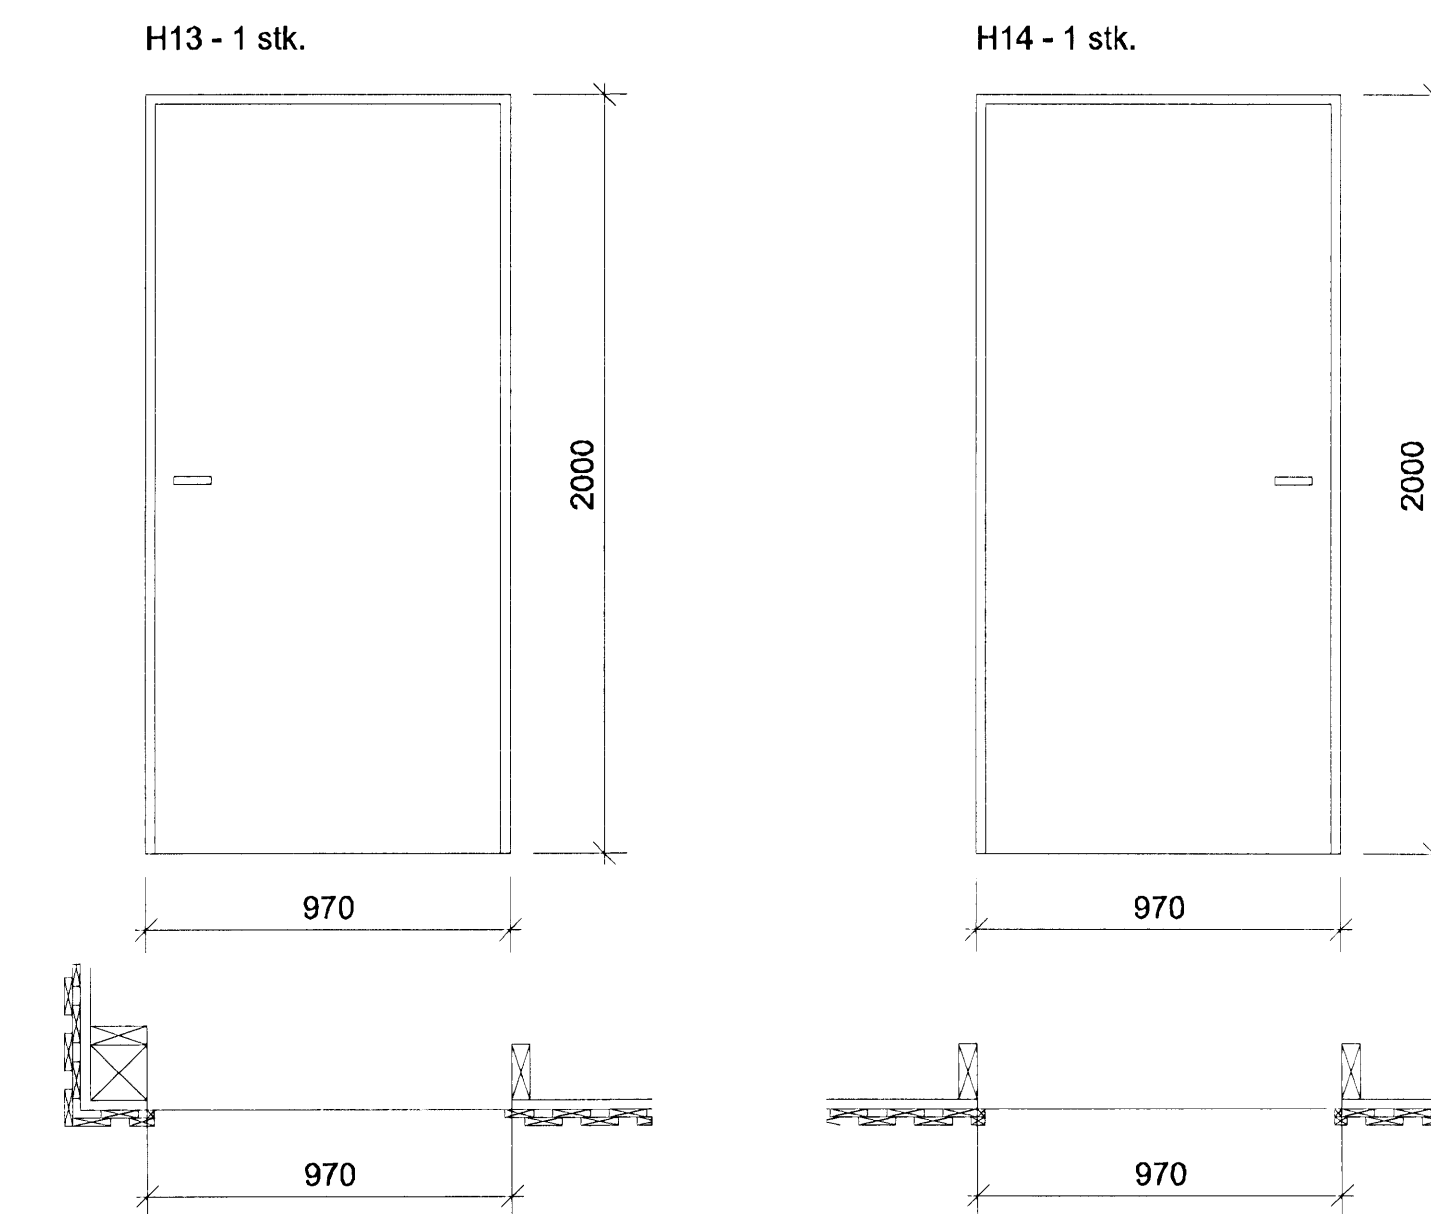
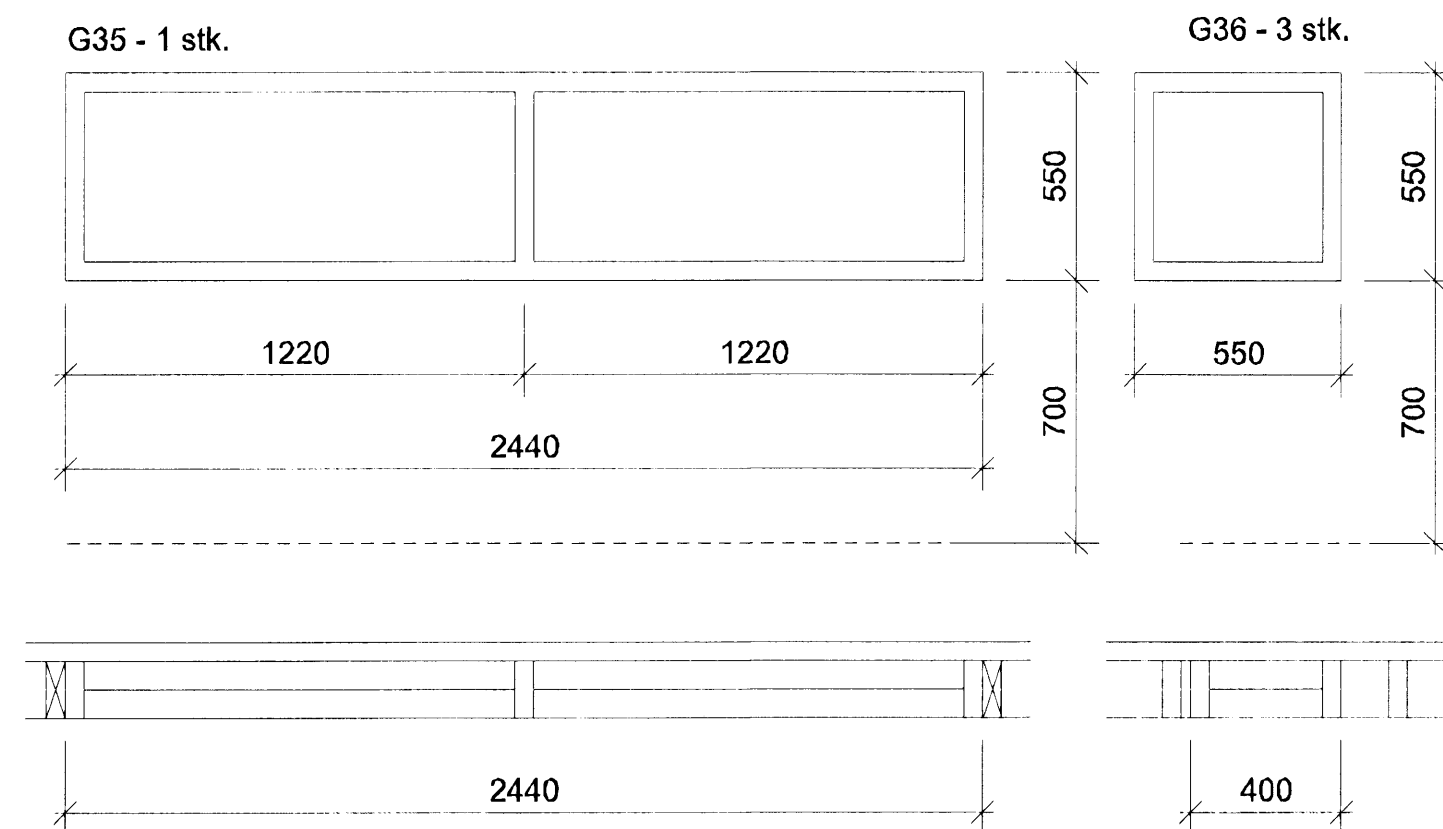
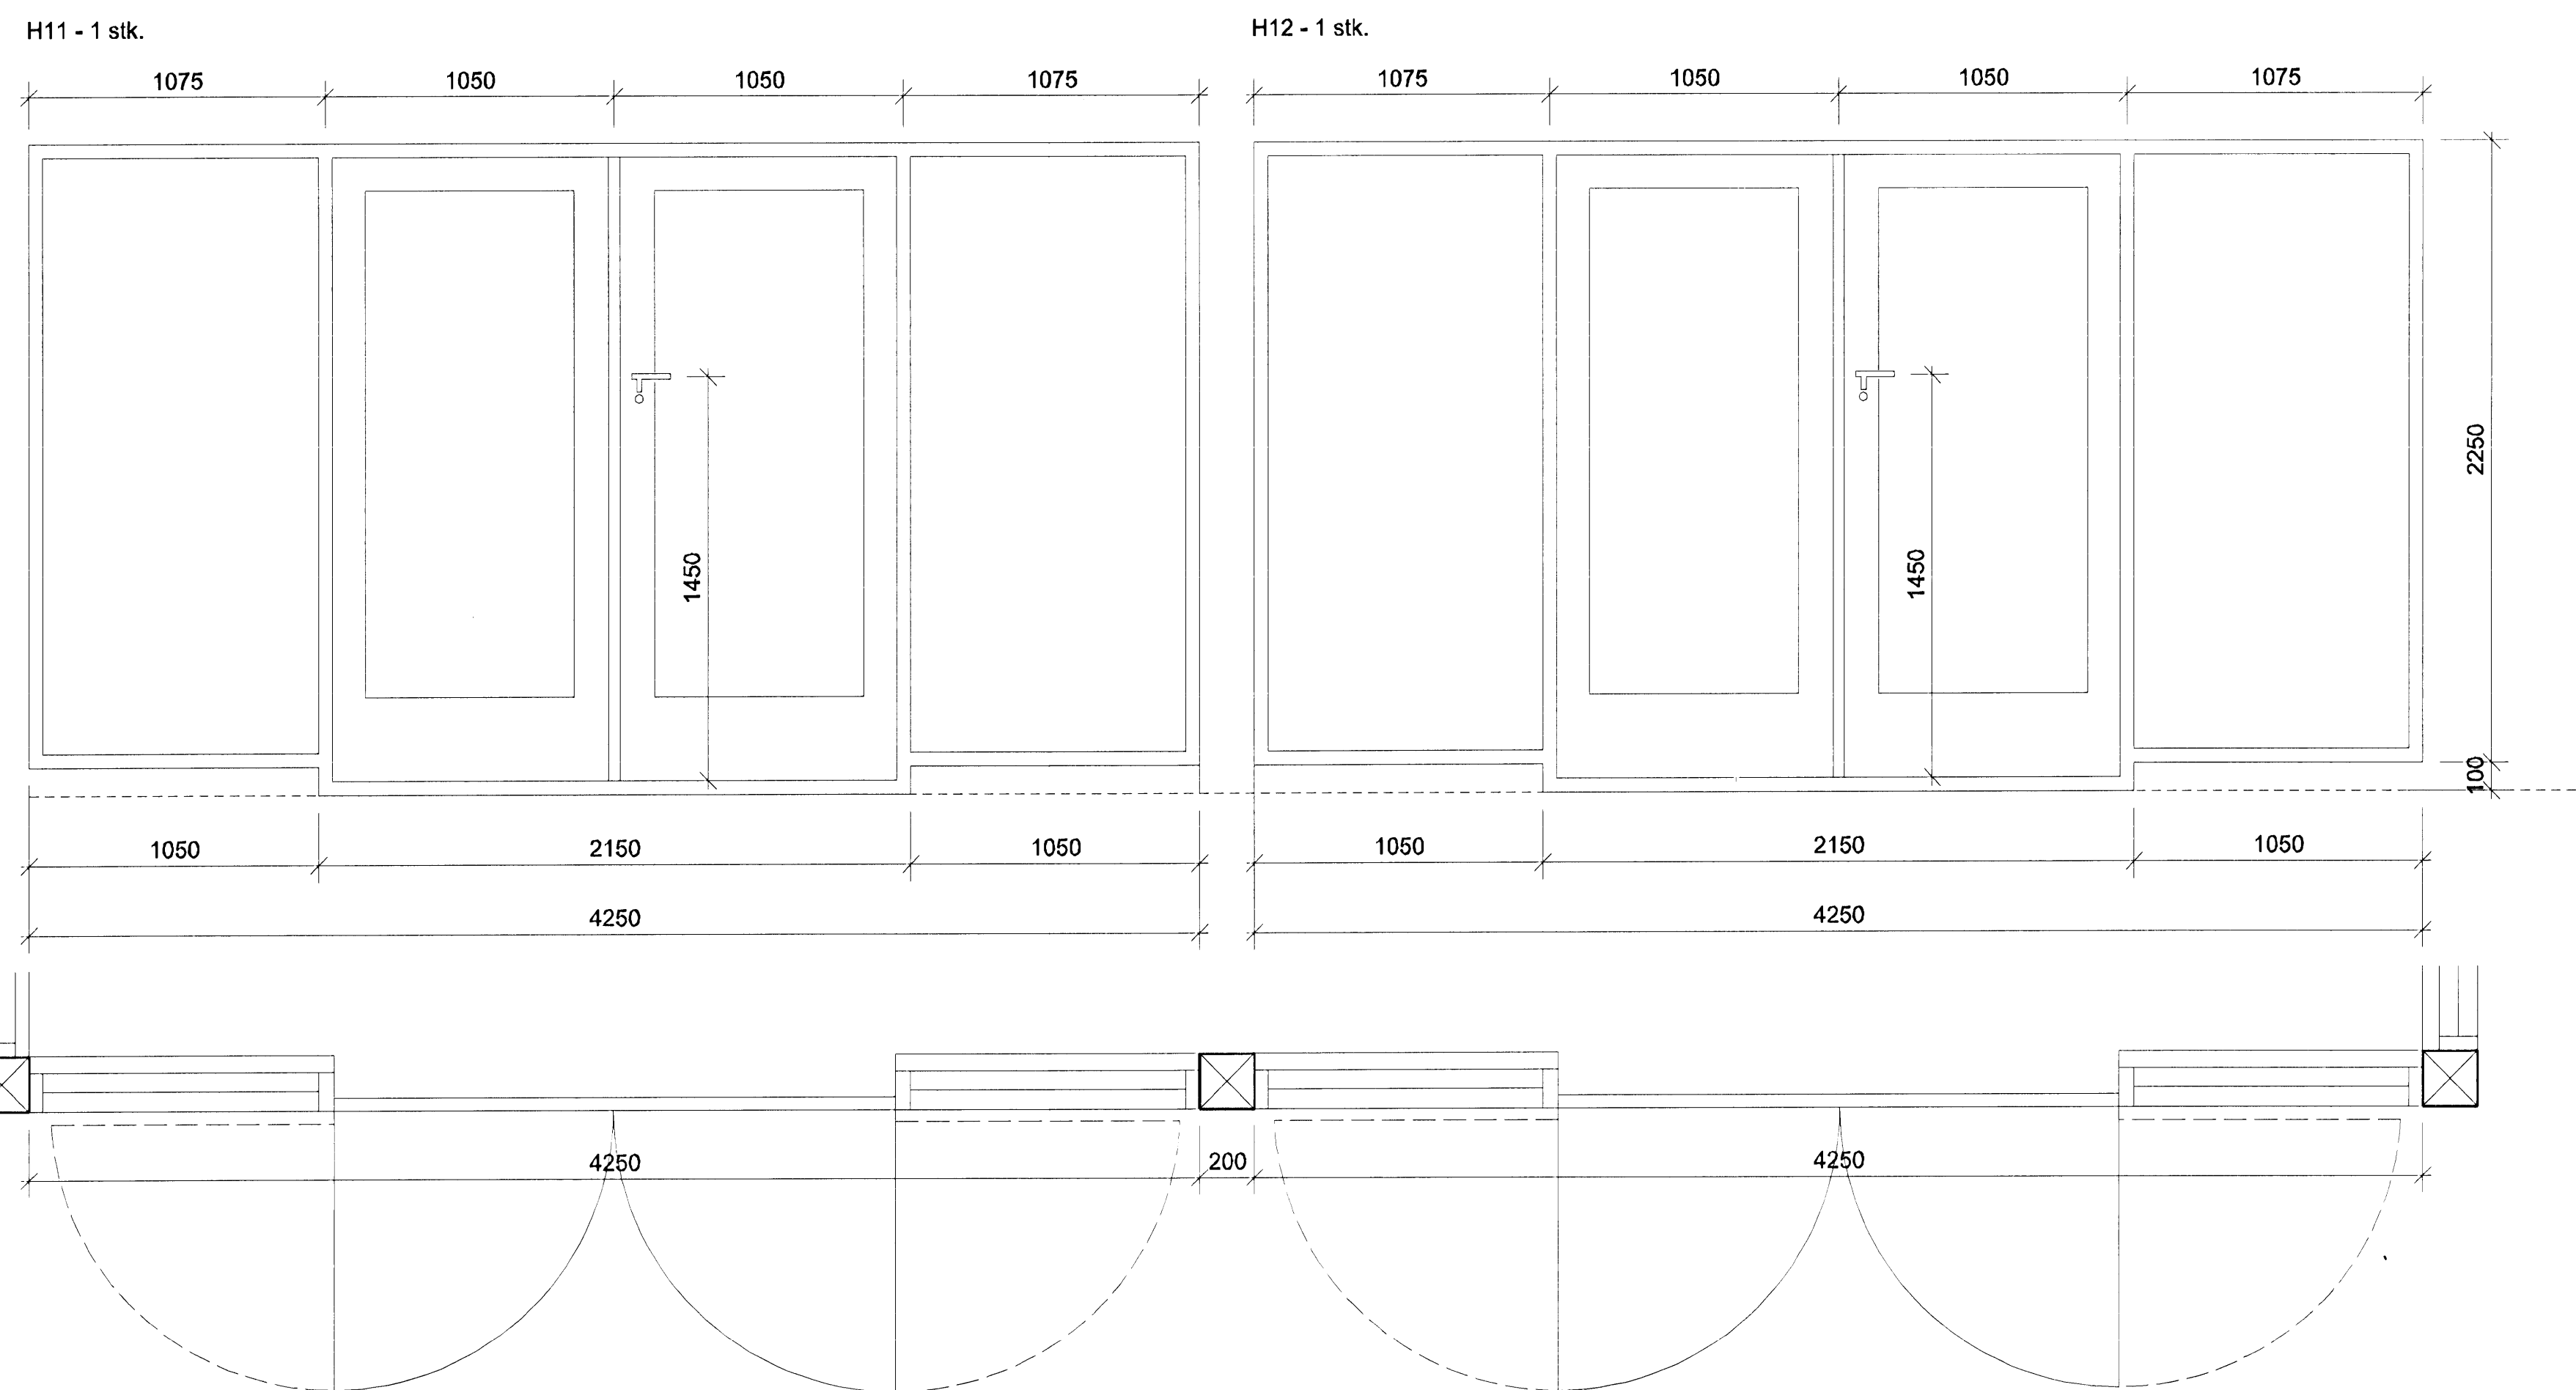
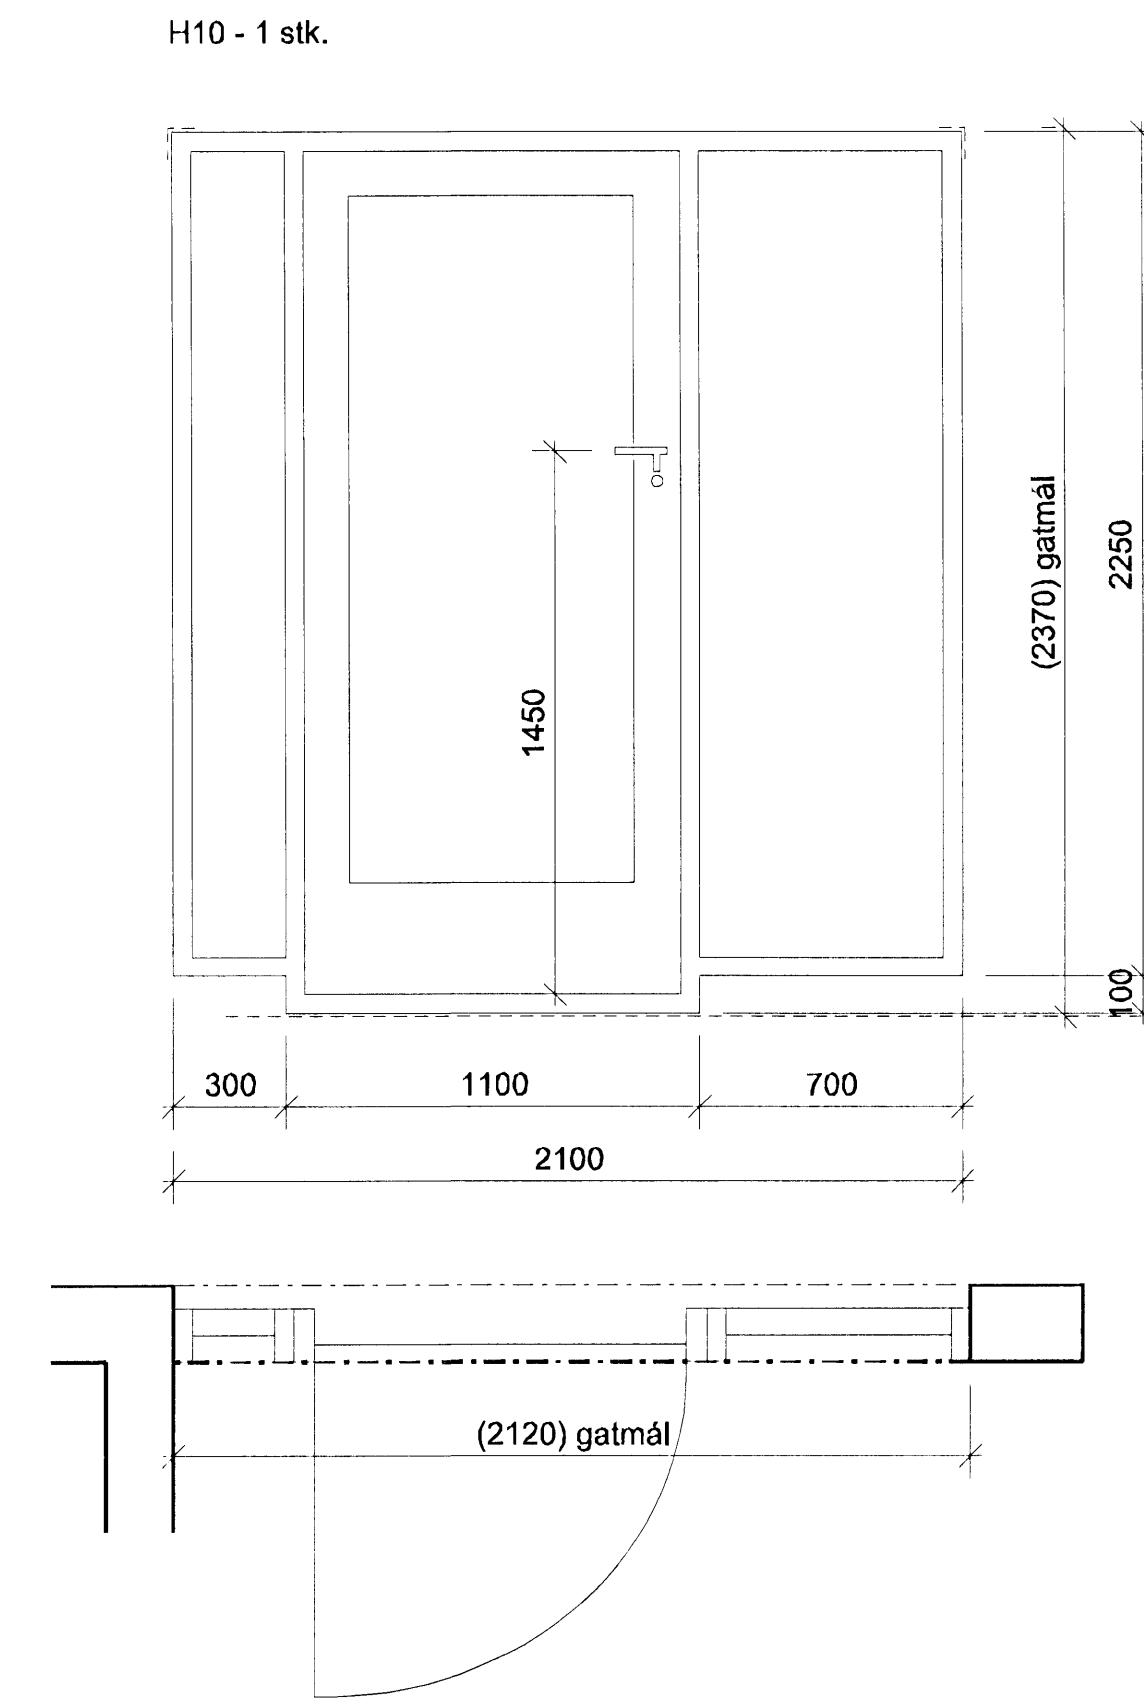


SKÝRINGAR:  
Gluggar og hurðir eru úr timbri.  
Lokunarúnaður á opnanlegum  
fögum.

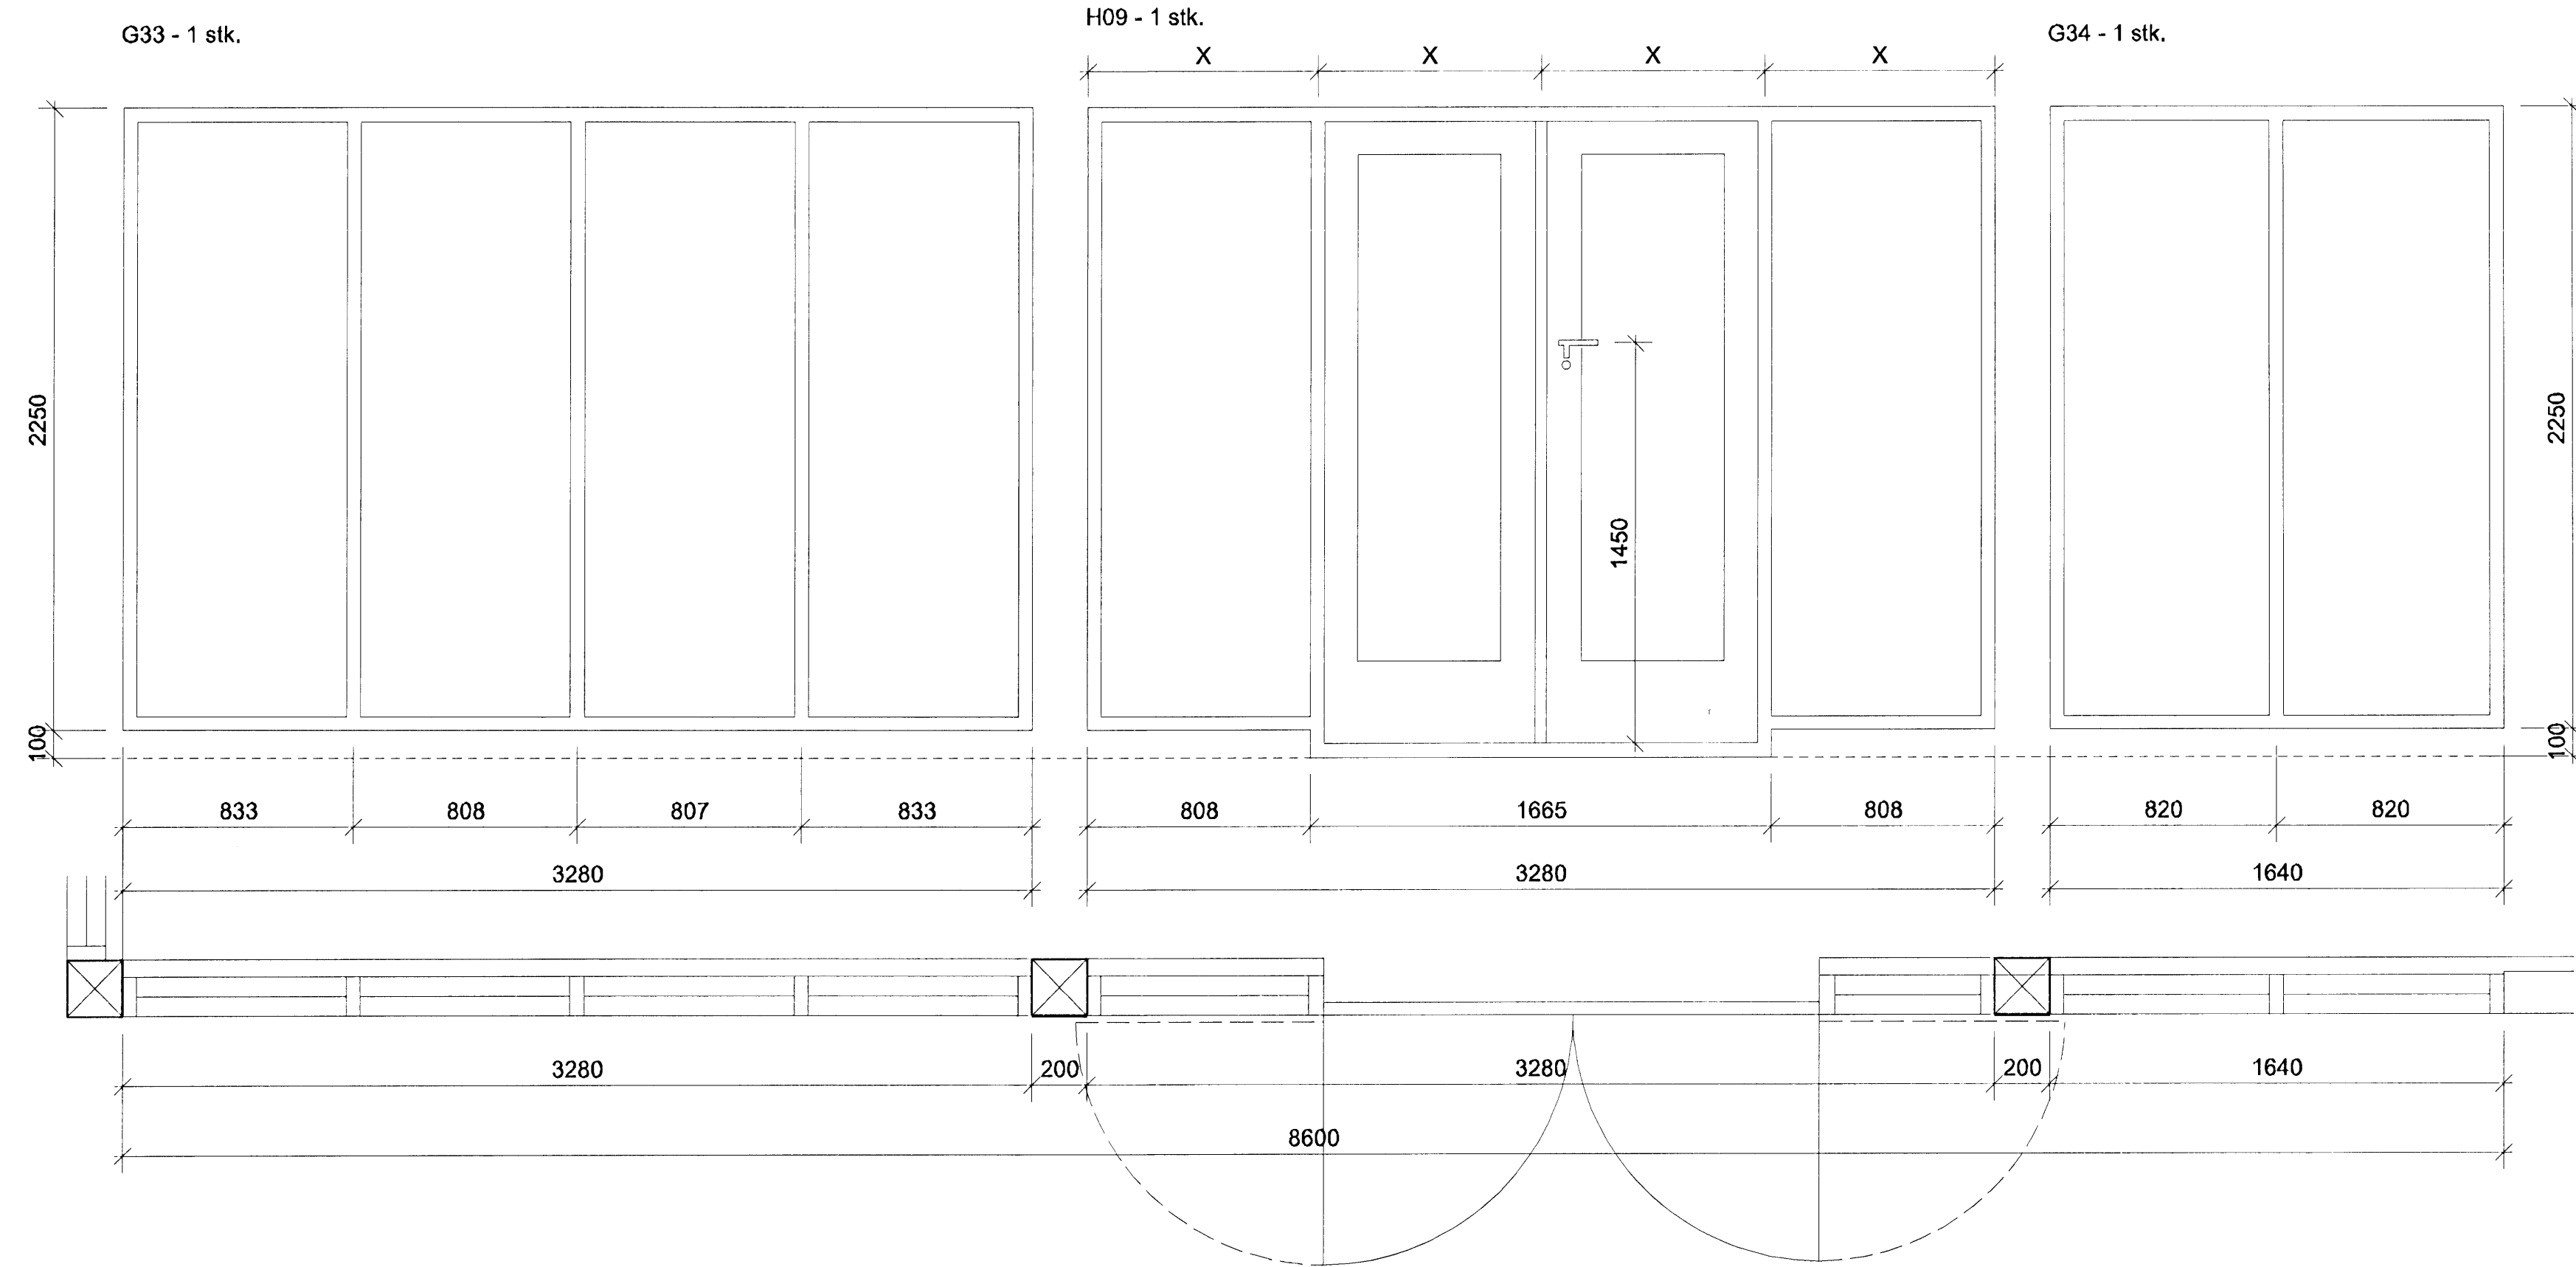

ÚTGÁFA | TEIKNAD | SAMÞYKKT | DAGS  
BREVIRINGAR