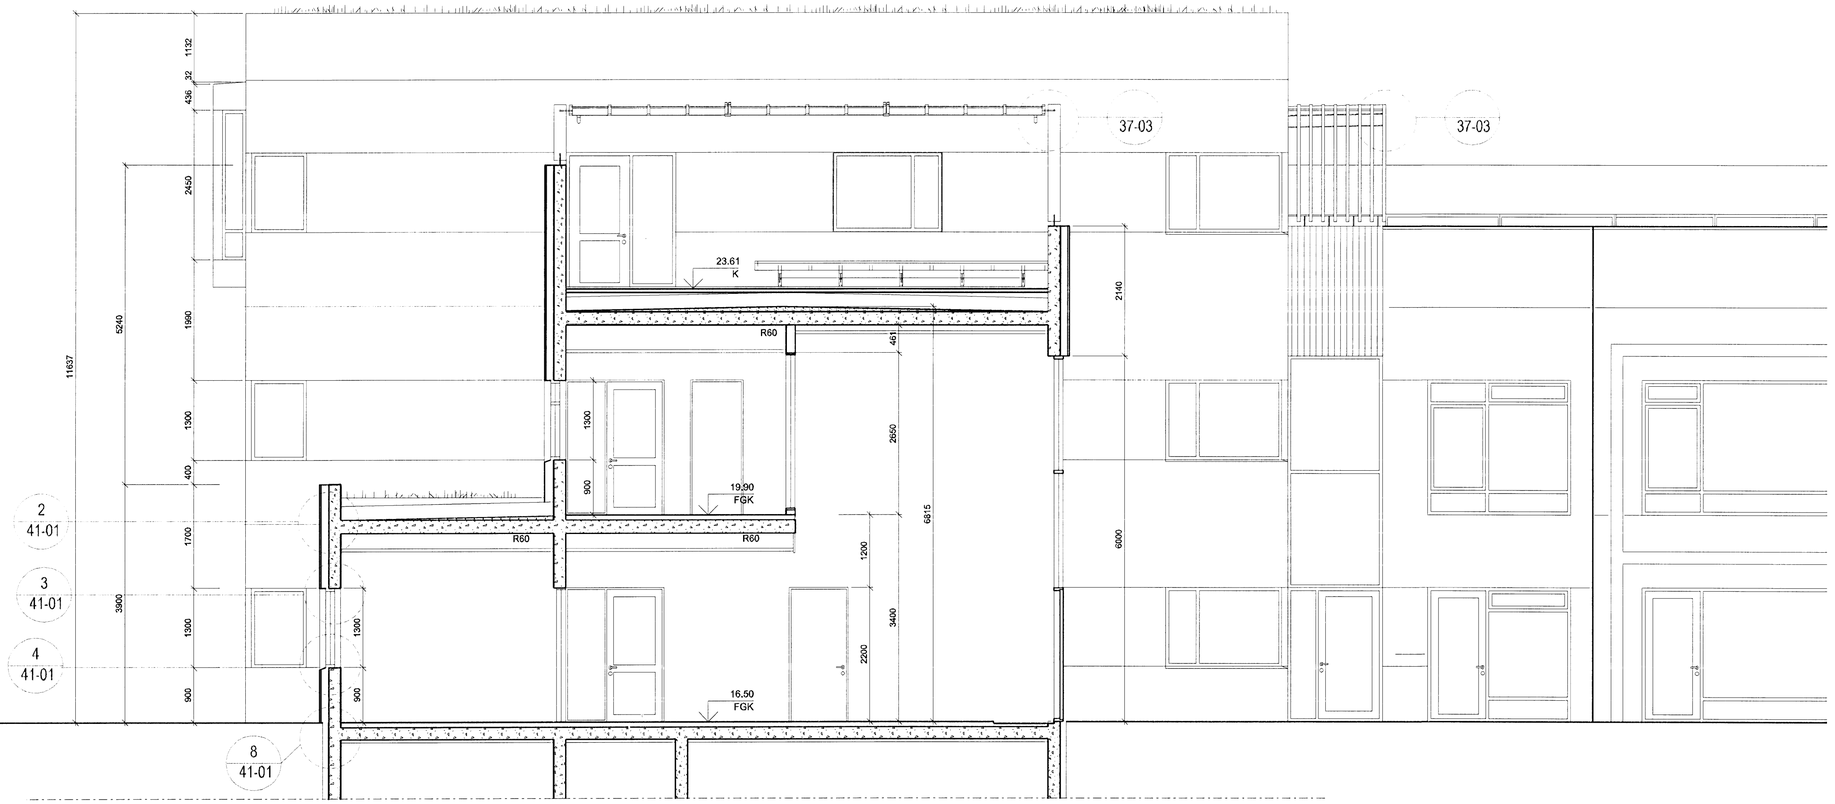

B-B
20-01
SNEIÐING 1:50

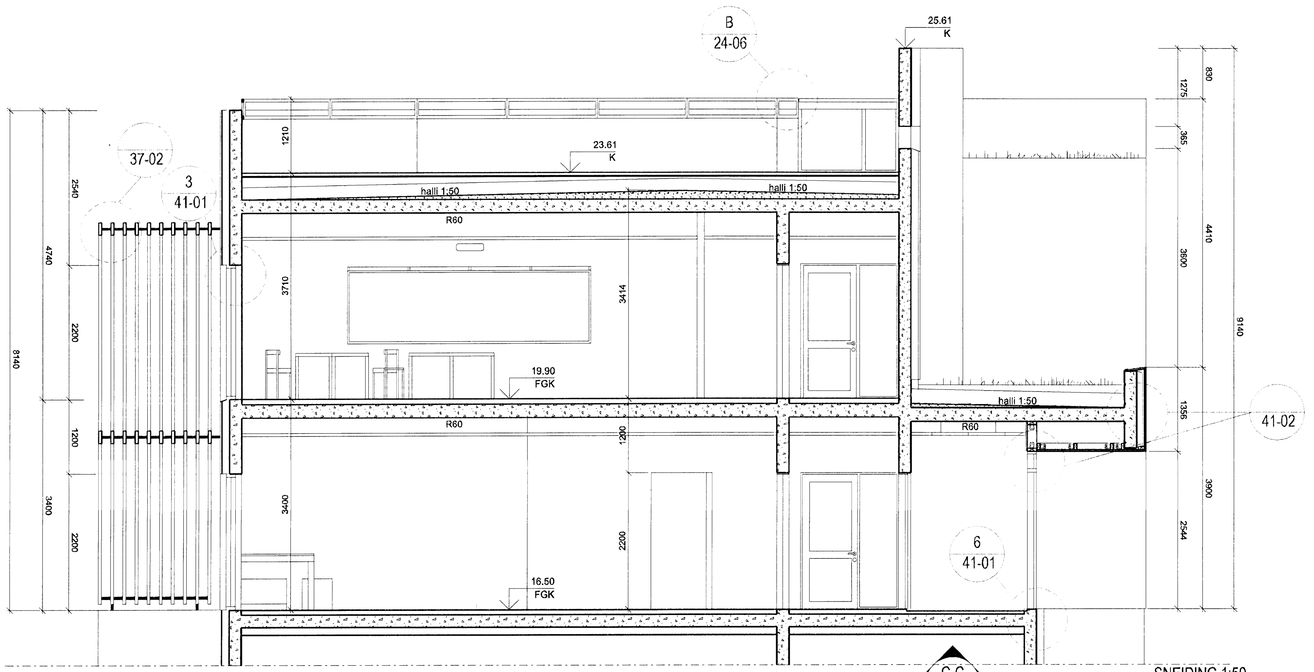

C-C
20-01
SNEIÐING 1:50

Samþykkt þann
23 SEPT. 2008
Byggingarfulltrúinn í Hafnarfirði
F.h. Hrólfur S. Gunnlaugsson

ÚTGÁFA	TEIKNAÐ	SAMÞYKKT	DAGS
BREYTINGAR			

ASK Arkitektar
Garðatorgi 9
101 Reykjavík
Sími 515 0300
Fax 515 0319
www.ask.is

Áritun aðalhönnuðar
Sigurlaug Sigurjónsdóttir arkitekt FAÍ, kt 060764-8319

ASK
ARKITEKTAR

LEIK OG GRUNNSKÓLI BJARKAVÖLLUM 3
VERKTEIKNINGAR

VERKEFNI

HEITI TEIKNINGAR
Sneiðing B og C

MKV. Í A1
1:50

TEIKNAÐ
ASK

DAGS
5.09.08

VERK NR.	NÚMER TEIKNINGAR	ÚTGÁFA
0736	20-22	