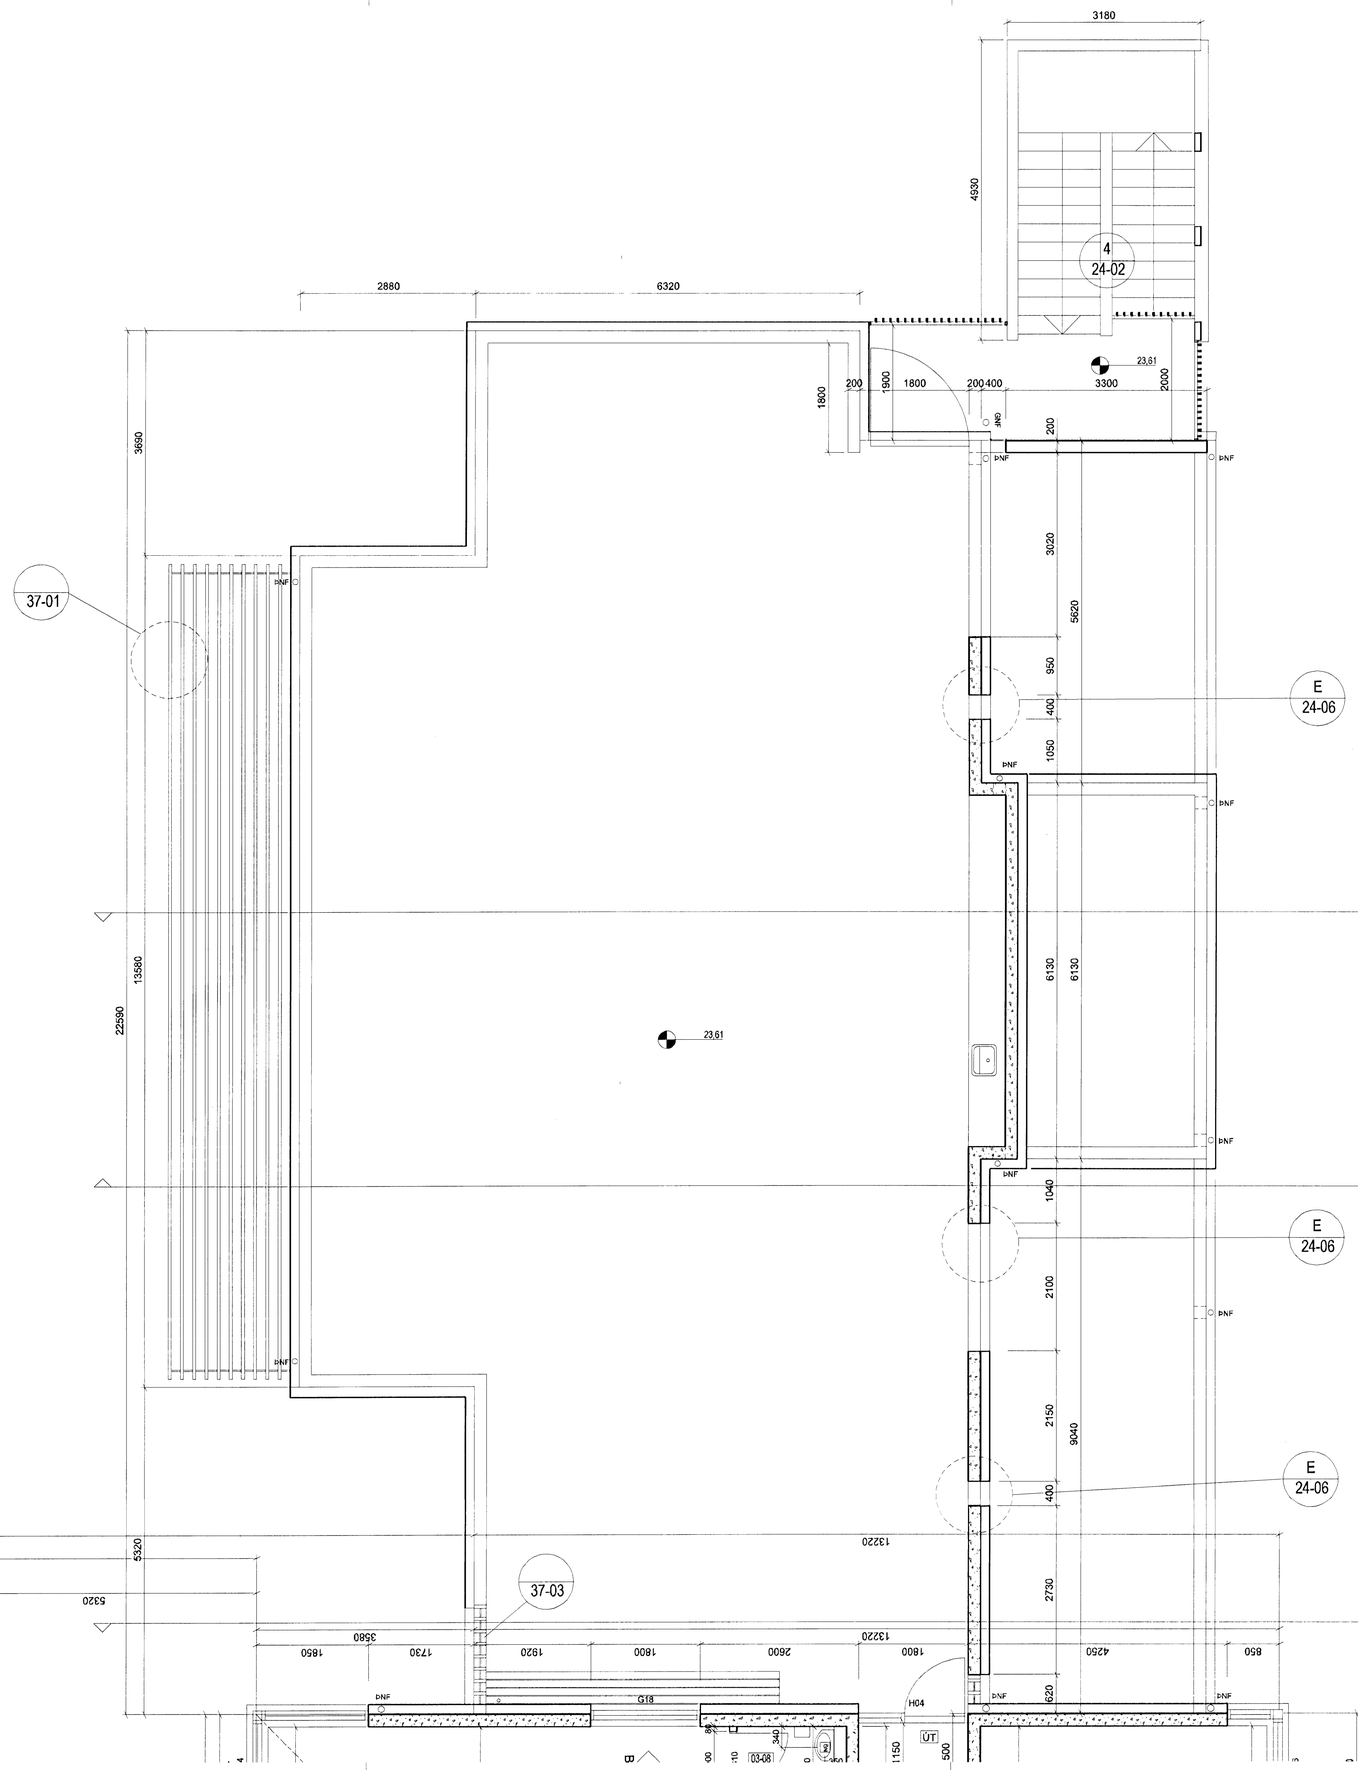

GRUNNMYND 1:50

3. HÆÐ

Samþykkt þann
23 SEPT. 2008
Byggingarfulltrúinn í Hafnarfirði
F.h. Hrólfur S. Gunnlaugsson

ÚTGÁFA	TEIKNAÐ	SAMÞYKKT	DAGS
BREYTINGAR			

ASK Arkitektar
Geirsgötu 9
101 Reykjavík
Sími 515 0300
Fax 515 0319
www.ask.is

Ártún aðalhönnuður:
Sigurlaug Sigurjónsdóttir arkitekt FAÍ, kt. 060767-8319

ASK ARKITEKTAR

LEIK OG GRUNNSKÓLI BJARKAVÖLLUM 3
VERKTEIKNINGAR

VERKEINI

HEITI TEIKNINGAR	MKV. / A1
Grunnmynd 3. hæðar	1:50
	TEIKNAÐ: ASK
	DAGS: 05.09.08
VERK NR.: 0736	NÚMER TEIKNINGAR: 20-08
	ÚTGÁFA