




G03 - 3 STK.

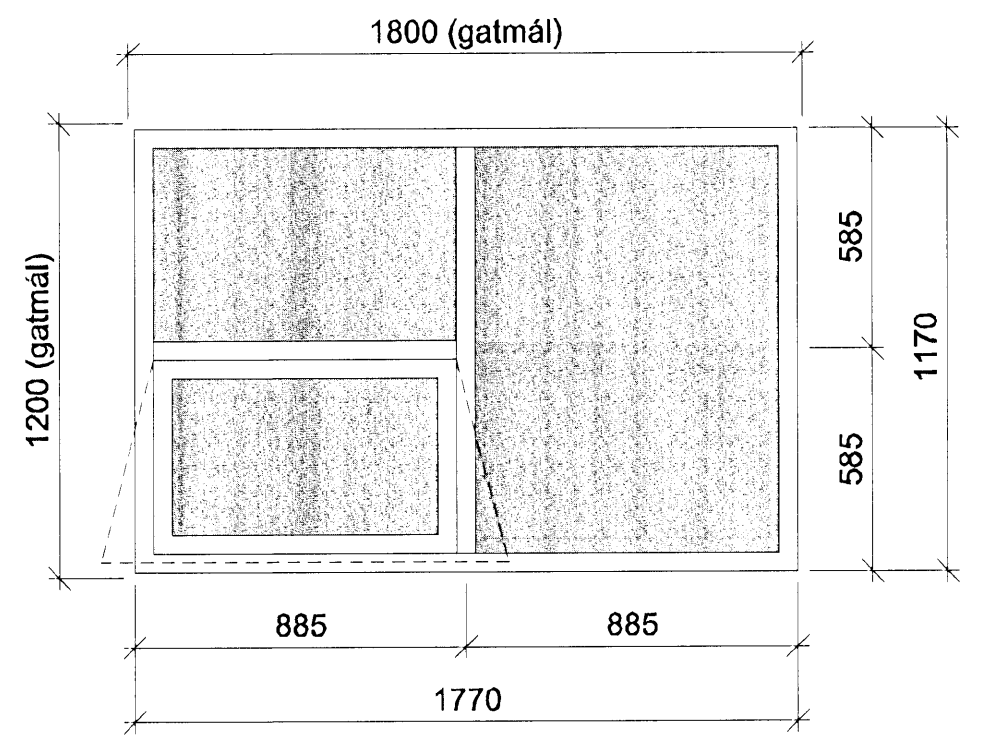


G04 - 1 STK.

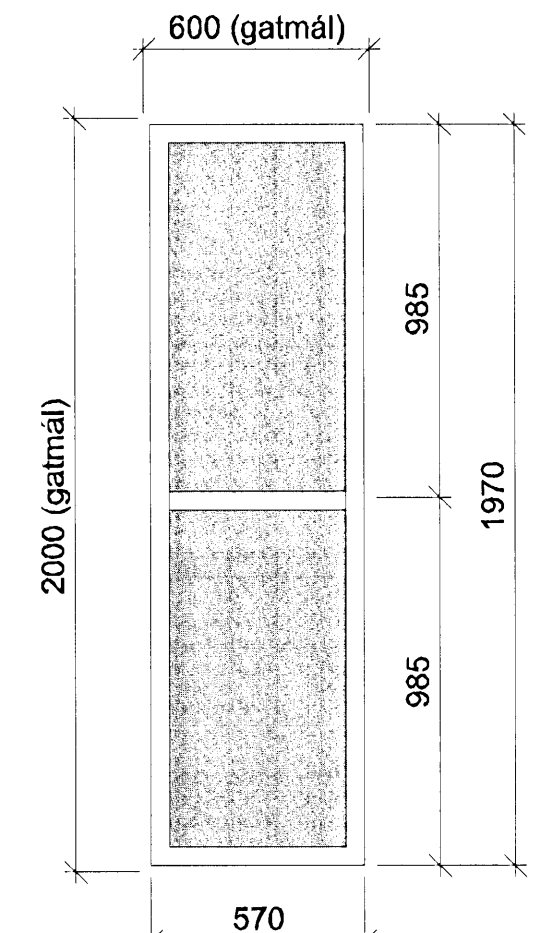


G05 - 10 STK.

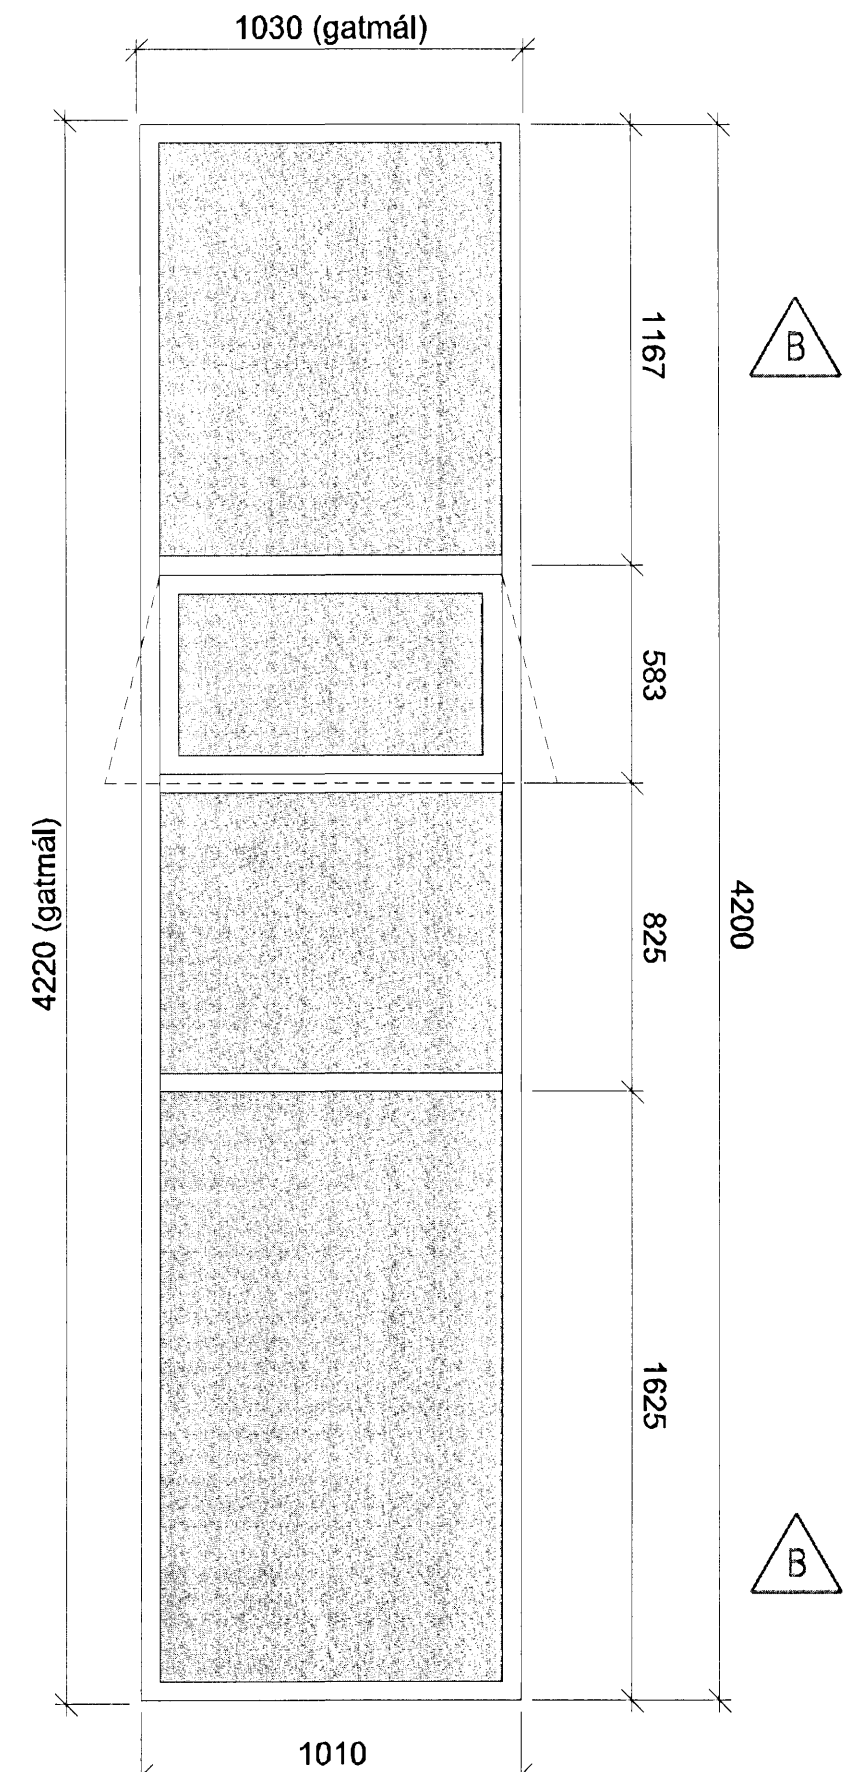


G02 - 1 STK.

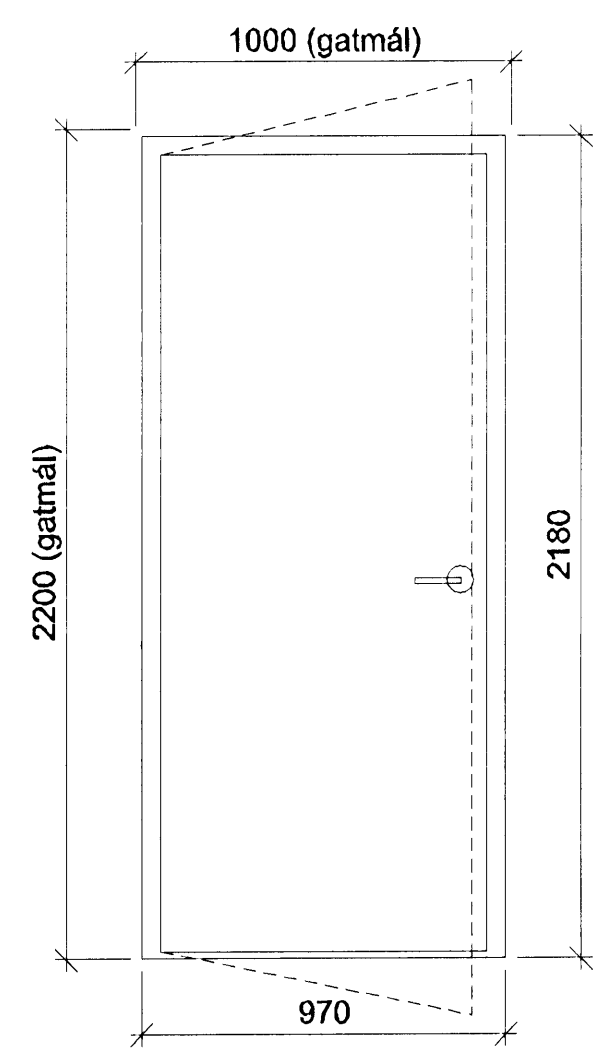


H01
6 stk. - V
Opnast út

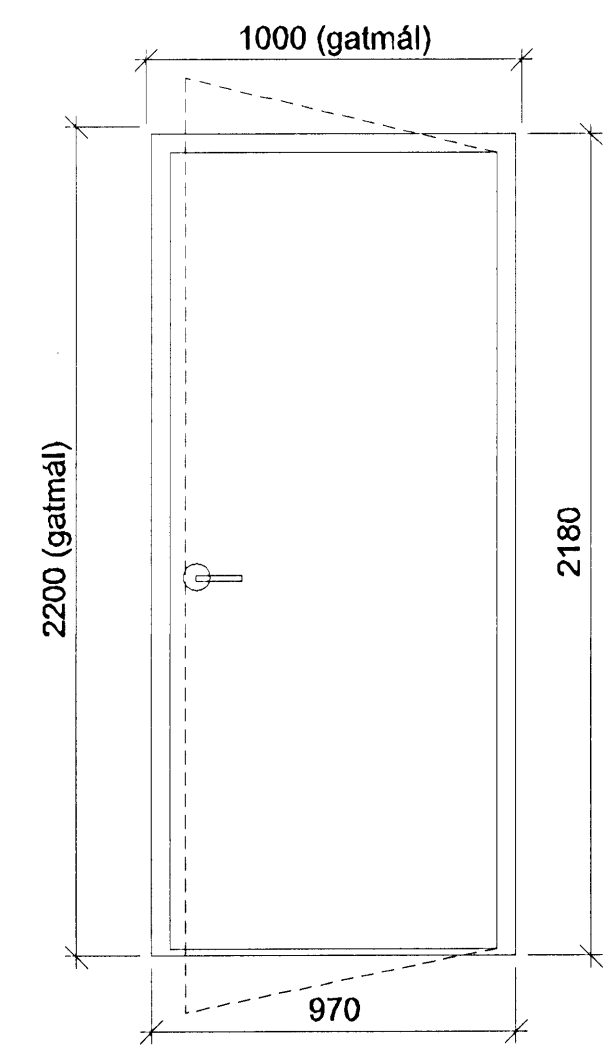


H02
5 stk. - H
Opnast út

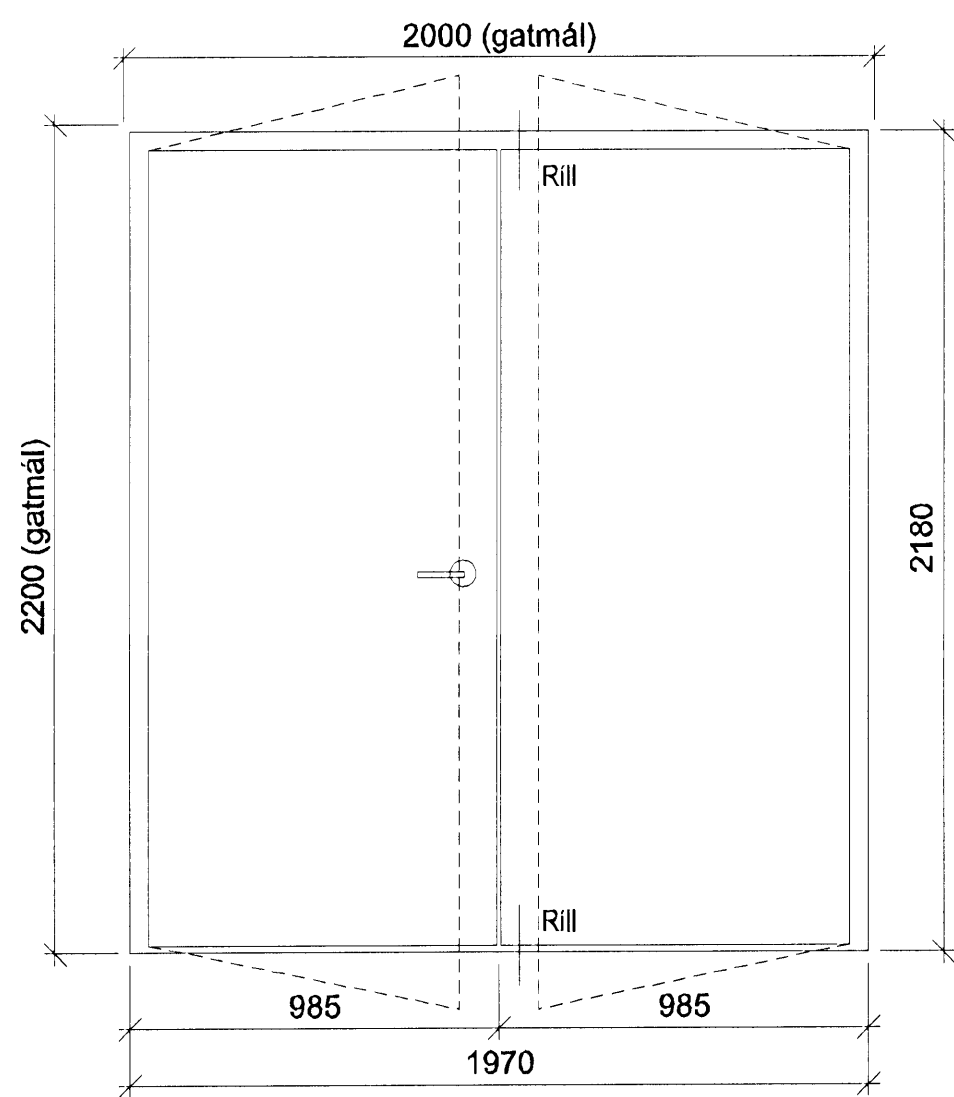

H03
2 stk.
Opnast út

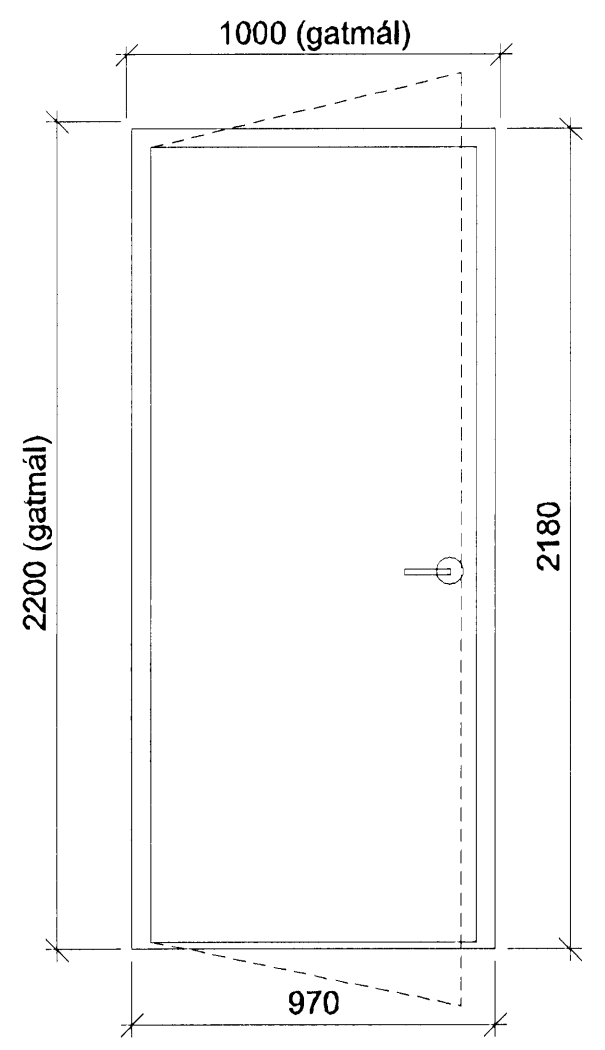

(sibería) H04
4 stk. - V
Opnast út

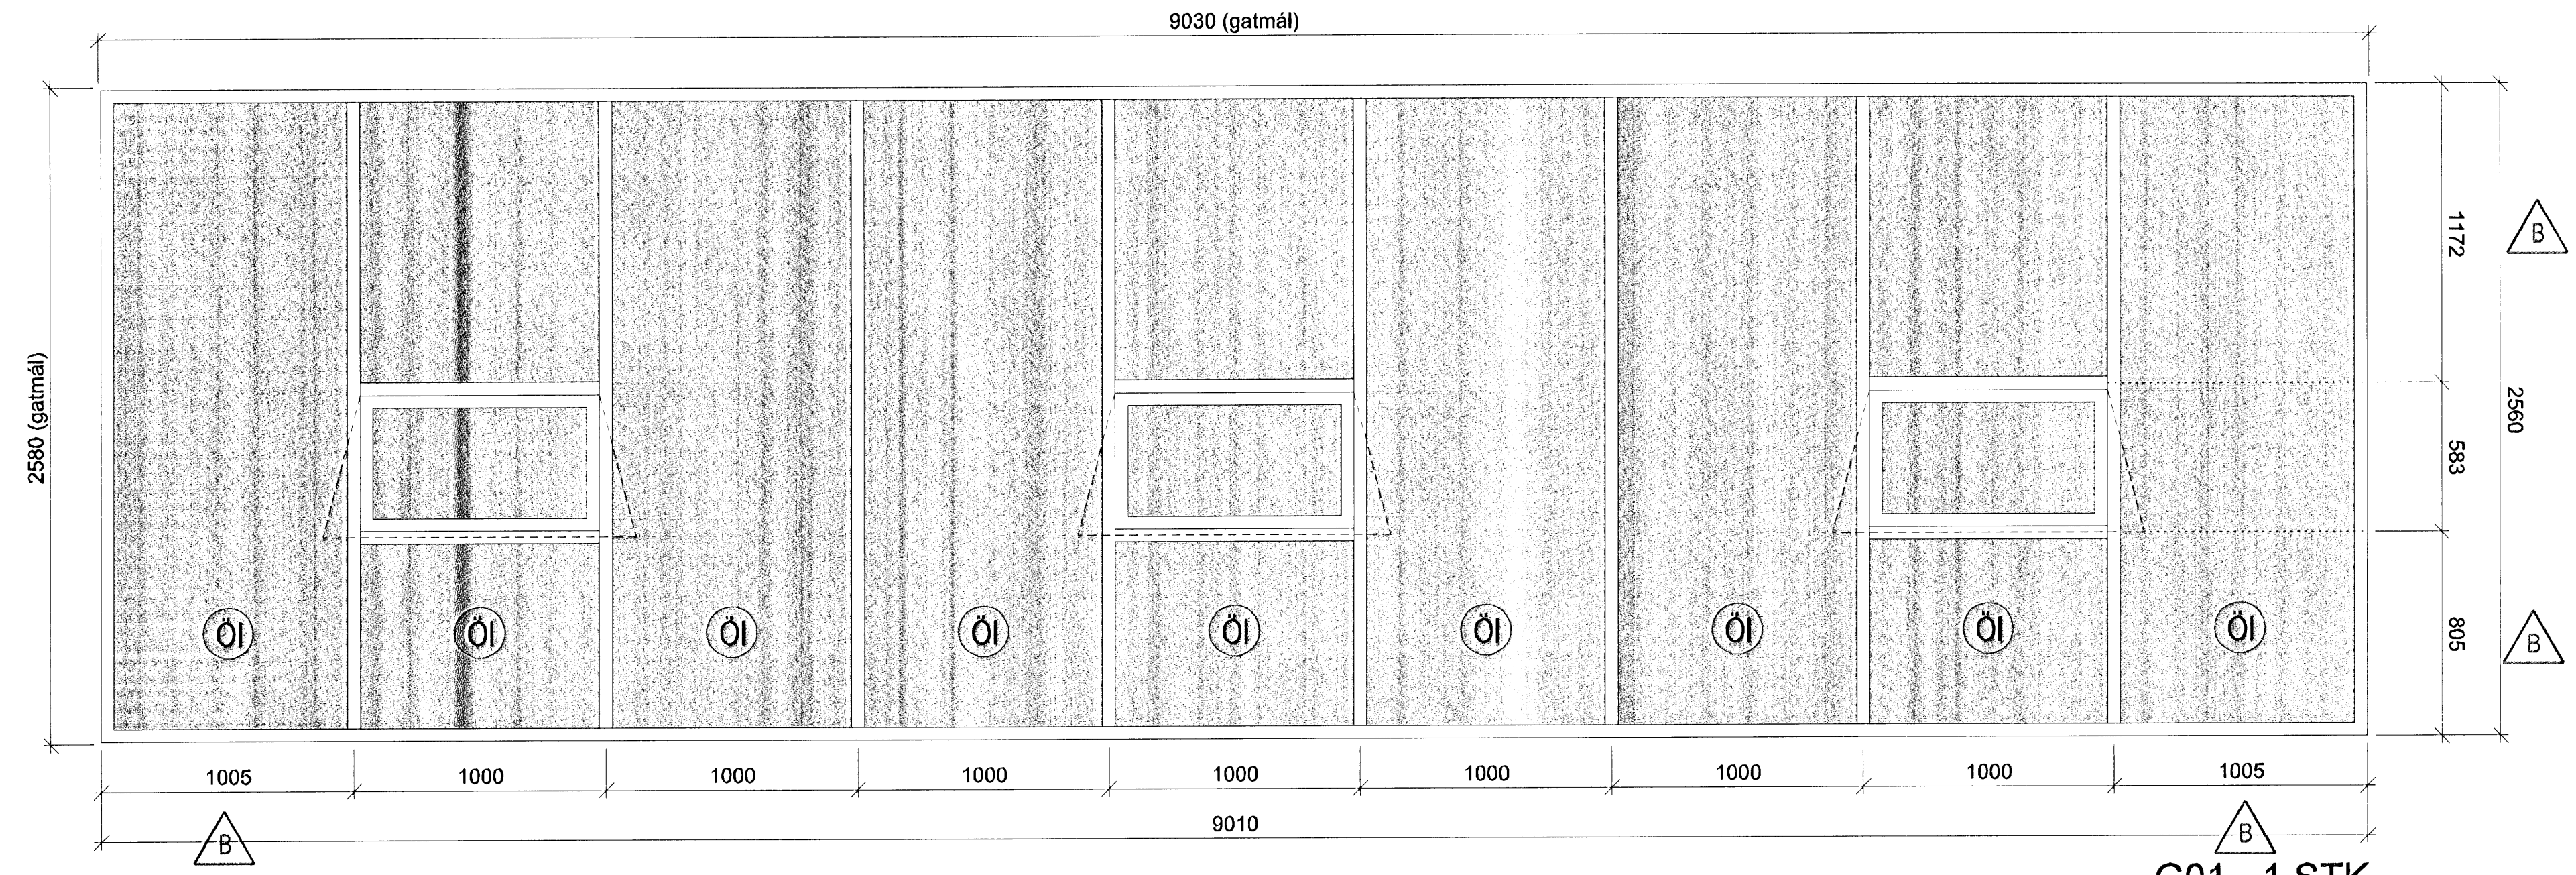

G01 - 1 STK.

SKÝRINGAR
Sjá einnig teikningu nr: 21-05

GLUGGAR G01 - G06, sem og gluggakerfi á norður og vesturhlöð eru álkerfisgluggar með slitinni kuldabru frá Reynaers. Litur RAL 9006.

GLER
Þar sem gler er merkt Ö skal innri og ytri glerskifa vera öryggisgler.
Þar sem gler er merkt ÓI skal innri glerskifa vera öryggisgler. Sjá nánar skýringar og tilvísanir hér að neðan.
U-gildi glers skal vera $\leq 1,5 \text{ w/m}^2\text{K}$
Þykkt glerskifa skal miðast við áfagslösendur og skifustærðir.
Heildarþykkt glers skal vera passandi miðað við gluggakerfið.

HURÐIR H01 - H04
Gönguhurðir skulu vera vandaðar einangraðar íðnaðarhurðir úr áli eða stáli. Litur RAL7012.
H03 (önnur hurðin) (3. hæð)
Litur Frost White.
Hurðir H01, H02 og H04 skulu allar útbúnar hurðapumpu. Allar hurðir skulu þola mikið notalag.

HURÐIR VH01 - VH08
Vöruhurðir skulu vera vandaðar einangraðar íðnaðarhurðir úr áli eða stáli. Litur RAL7012.
Hluti hurða skal vera með gluggabandi eins og fram kemur á teikningum.
Þéttingar skulu vera úr vönduðu gúmmi með tveimur flípum til að tryggja sem besta þéttingu milli hurðarfleka og karmaveggja.
Brautir og allir fylgihlutir skulu vera úr galvaniseruðustáli og gerðir fyrir mikið álag.
Hurð skulu vera með mótordrífnum opnunarbúnaði sem stýrt er með rofa inni í húsi.
Gormar skulu vera snúningsgromar úr hertu stáli.

SKÝRINGAR Á TÁKNUM:


Ö Innri og ytri glerskifa skal vera öryggisgler.

ÓI Innri glerskifa skal vera samflmt öryggisgler.

B	ÖI	HMH	09.07.2008
A	ÖI	HMH	21.05.2008

Litum á hurðum breytt úr 7011 í 7012 í skýringartexta

UTGÁFA	TEKNAÐ	SAMÞYKKT	DAÐS
BREYTINGAR			

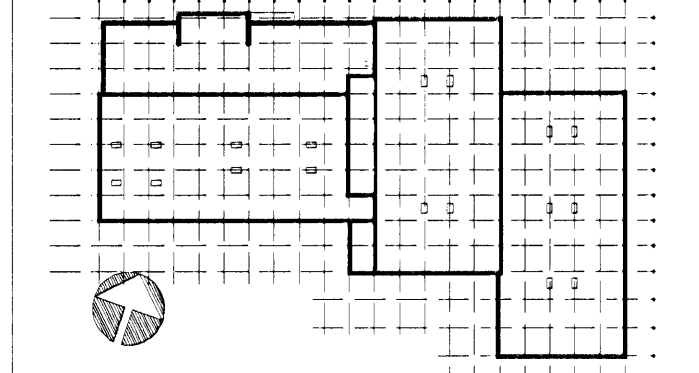

ASK Arkitektar
Garnsólu 9
101 Reykjavík
Sími 515 0300
Fax 515 0319
www.ask.is

Artun aðalhönnuðar:
Hélgí Mör Friðrússon arkitekt FAI, kt. 301258-7049

GJÁHELLA 4, HAFNARFIRÐI HÉÐINN

HEIÐI TEIKNINGAR
VERKTEIKNINGAR
GLUGGAR OG HURÐIR ÚTI

SKV. 1 A1	1:20
TEKNAÐ	HMH / ÖI
DAÐS	28.03.2008
VERK NÚM.	06124
NÚMÉR TEIKNINGAR	21-01
UTGÁFA	B