




Facade to east

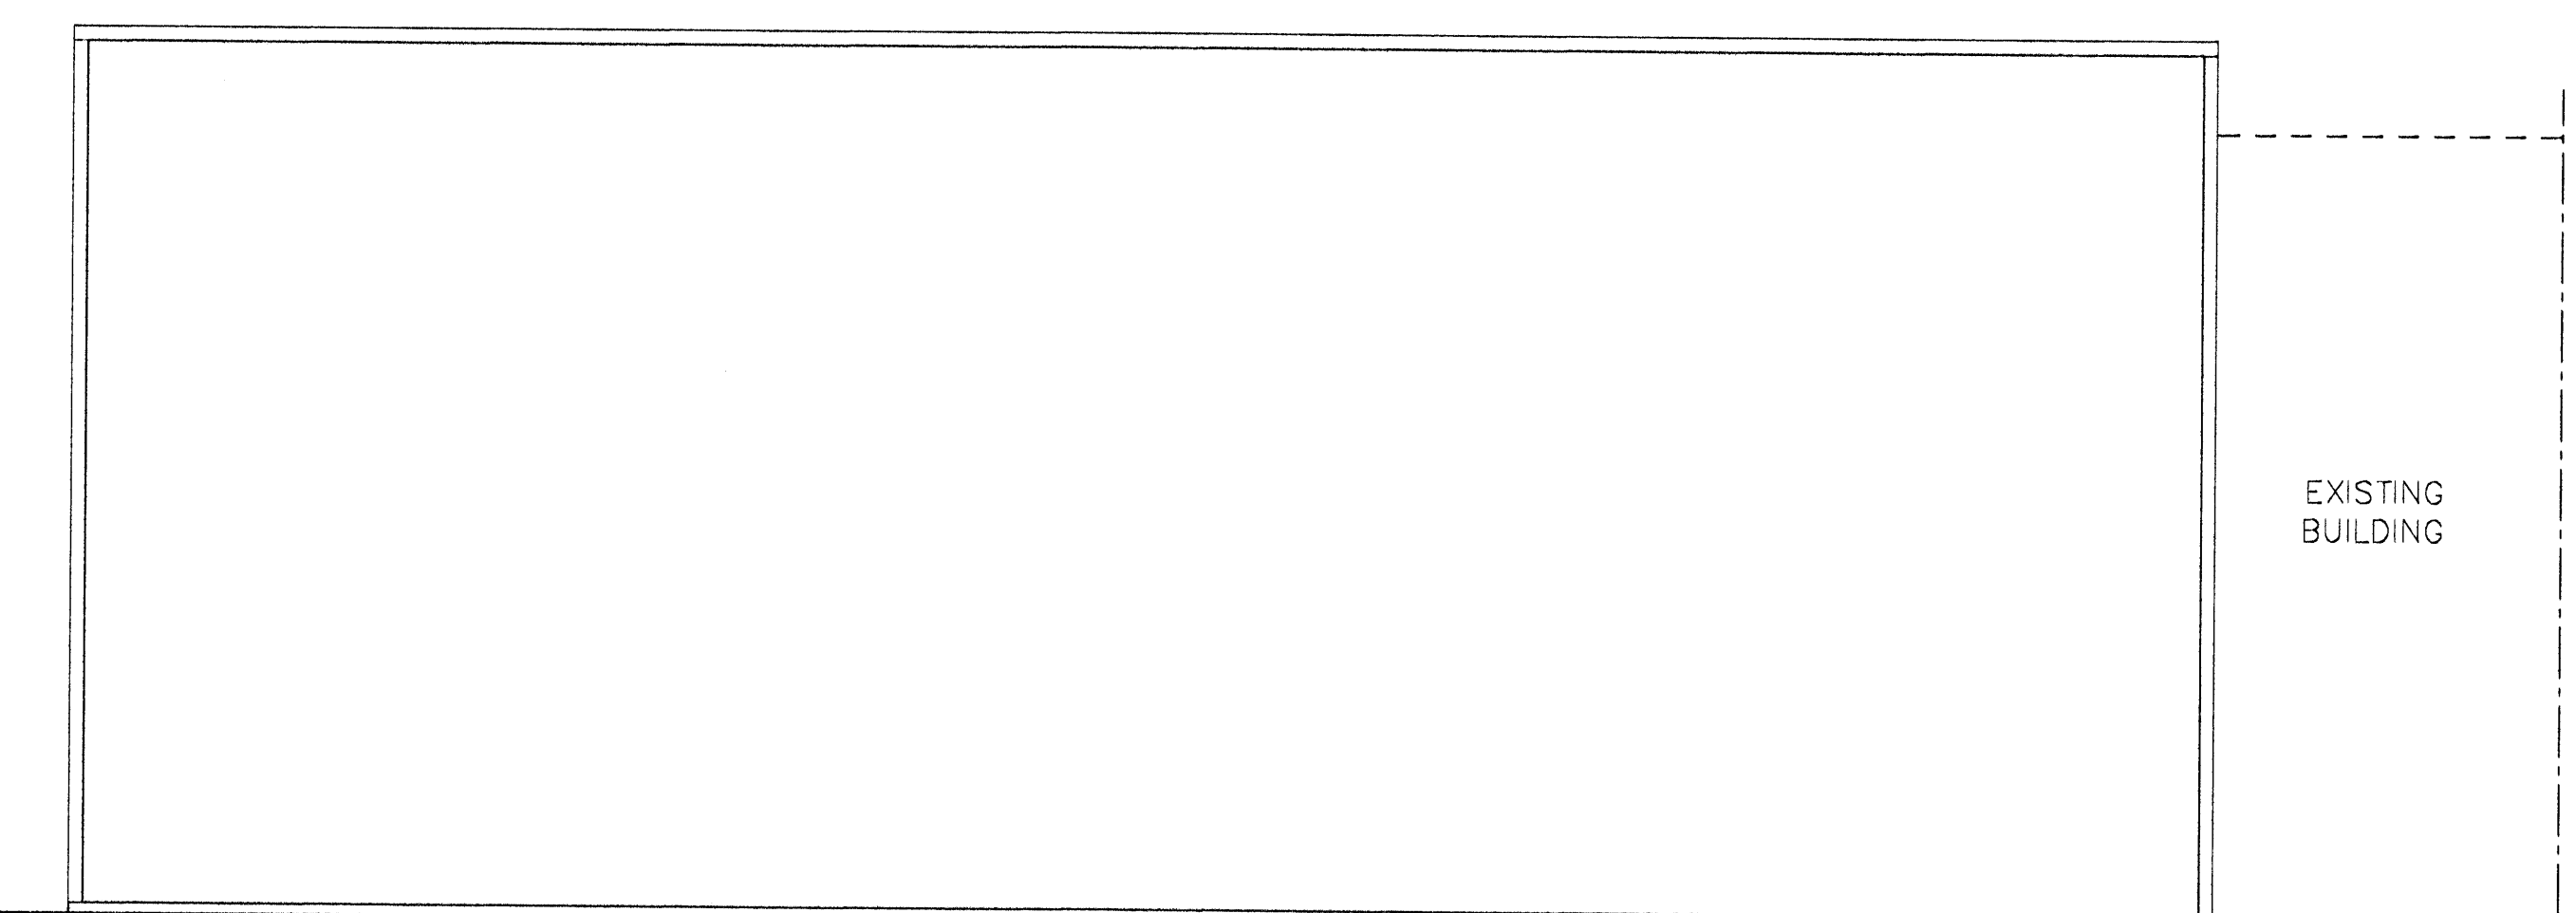

Facade to west

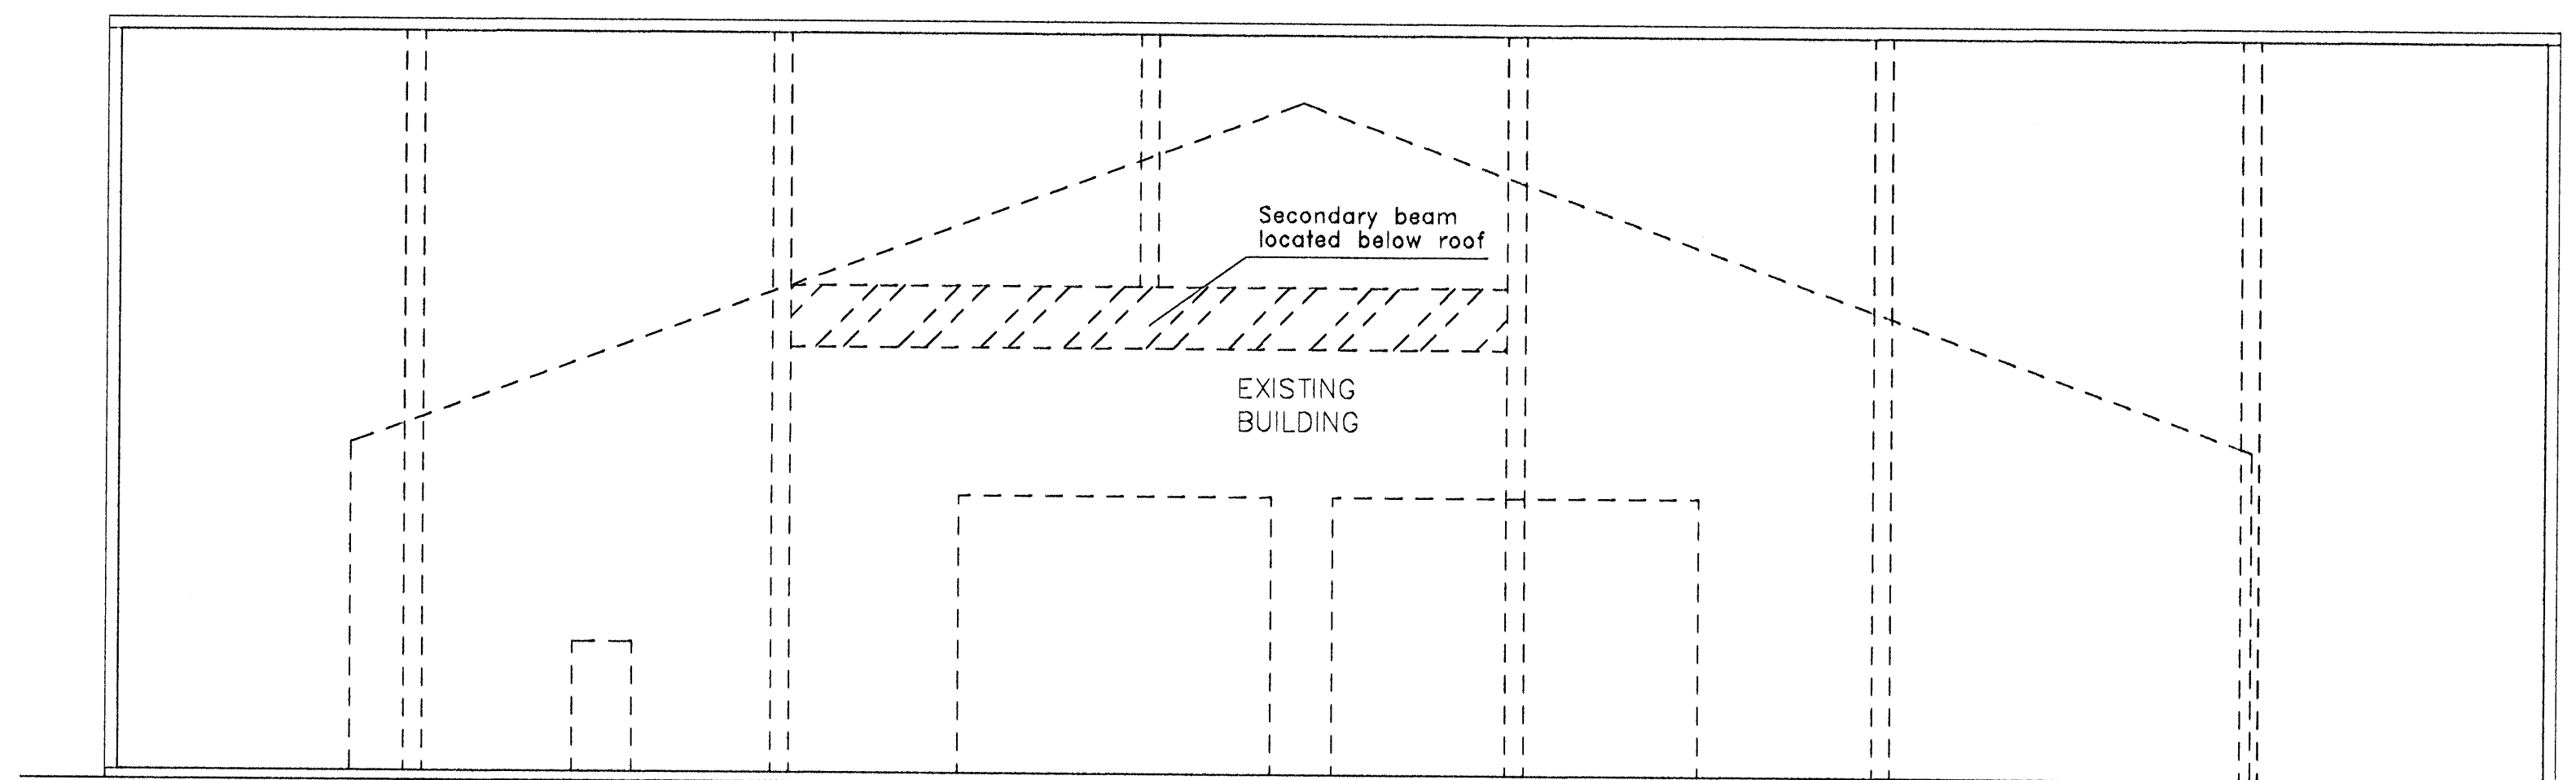

Facade to south

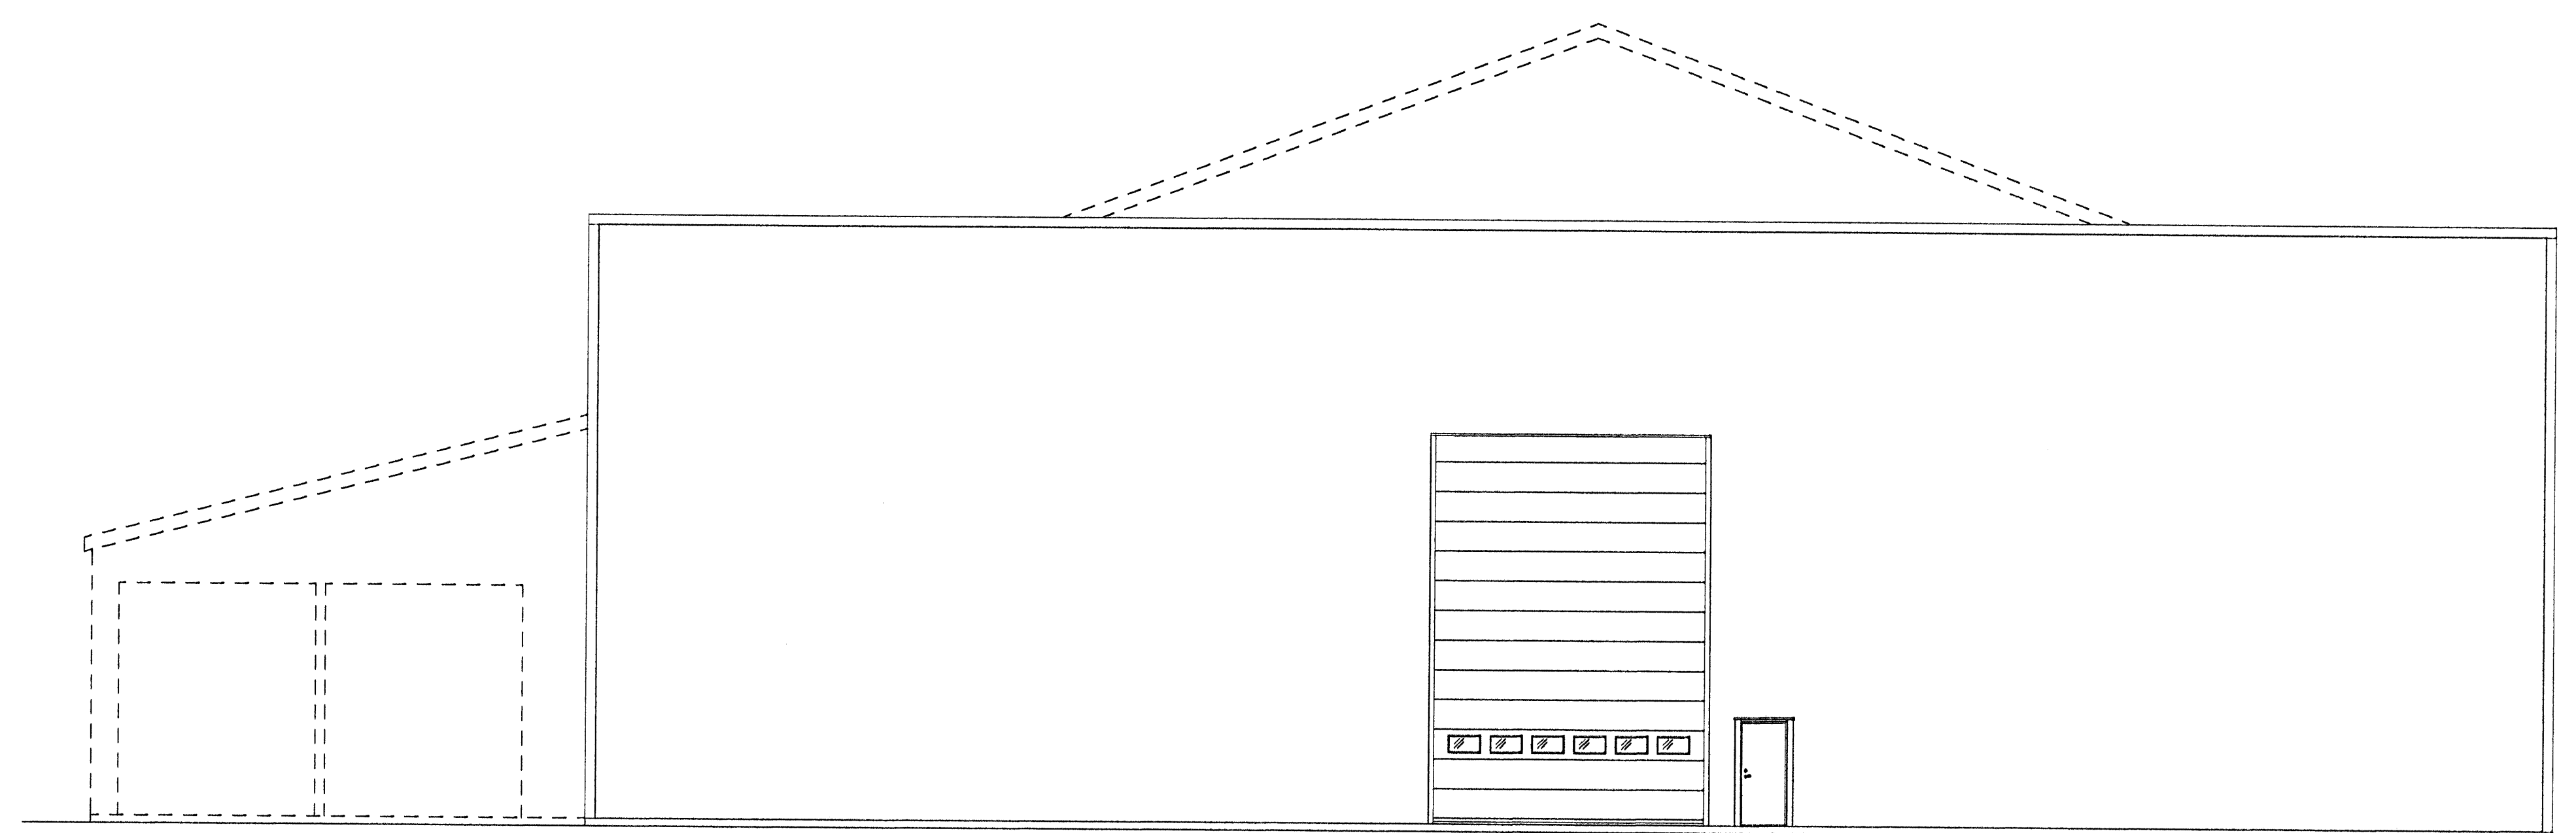

Facade to north

Samþykkt þann
22. SEPT. 2008
Byggingarfulltrúinn í Hafnarfirði
F.Þ. Hrólfur S. Gunnlaugsson

Fyrir hönd Conis ehf, kt. 600105-1400
staðfestist að teikning þessi hefur verið
yfirlarin. Teikningin er í samræmi við
Íslenska staðla og reglugerðir.
Náin
12.08.2008
Kennitala

| | | | |
|---|------------------|---|------------|
| EFTIRHÁNGIÐ ÁRITUN SAHAFRÓKINGAR HÖNUNGAR Þorrmundur Sveinsson 296295-4049 14/6/08 | | DAGS TÖLUNAR 14/6/08 | |
| A | SECONDARY BEAM | TNI | 2008-07-04 |
| REG | REGISTRATION | REG | DATE |
| | | Byggingasíð Skórhafða 23, 110 Reykjavík kt. 530669-0119 Sími: 412 5000 - Fax: 412 5061 | |
| BUILDER Bergbella 1 LOCATION Hafnarfirði | | | |
| PROJECT NUMBER | SALES/BUYER | | |
| IS009 | Peter Gustafsson | | |
| DATE | DESIGNER | | |
| 2008-05-12 | Peter Gustafsson | | |
| FRONT VIEW | | | |
| SCALE | DRAWING NUMBER | REG | |
| 1: 100 | A-IS0009-2 | A | |