


Grunnlagnir, 1:75

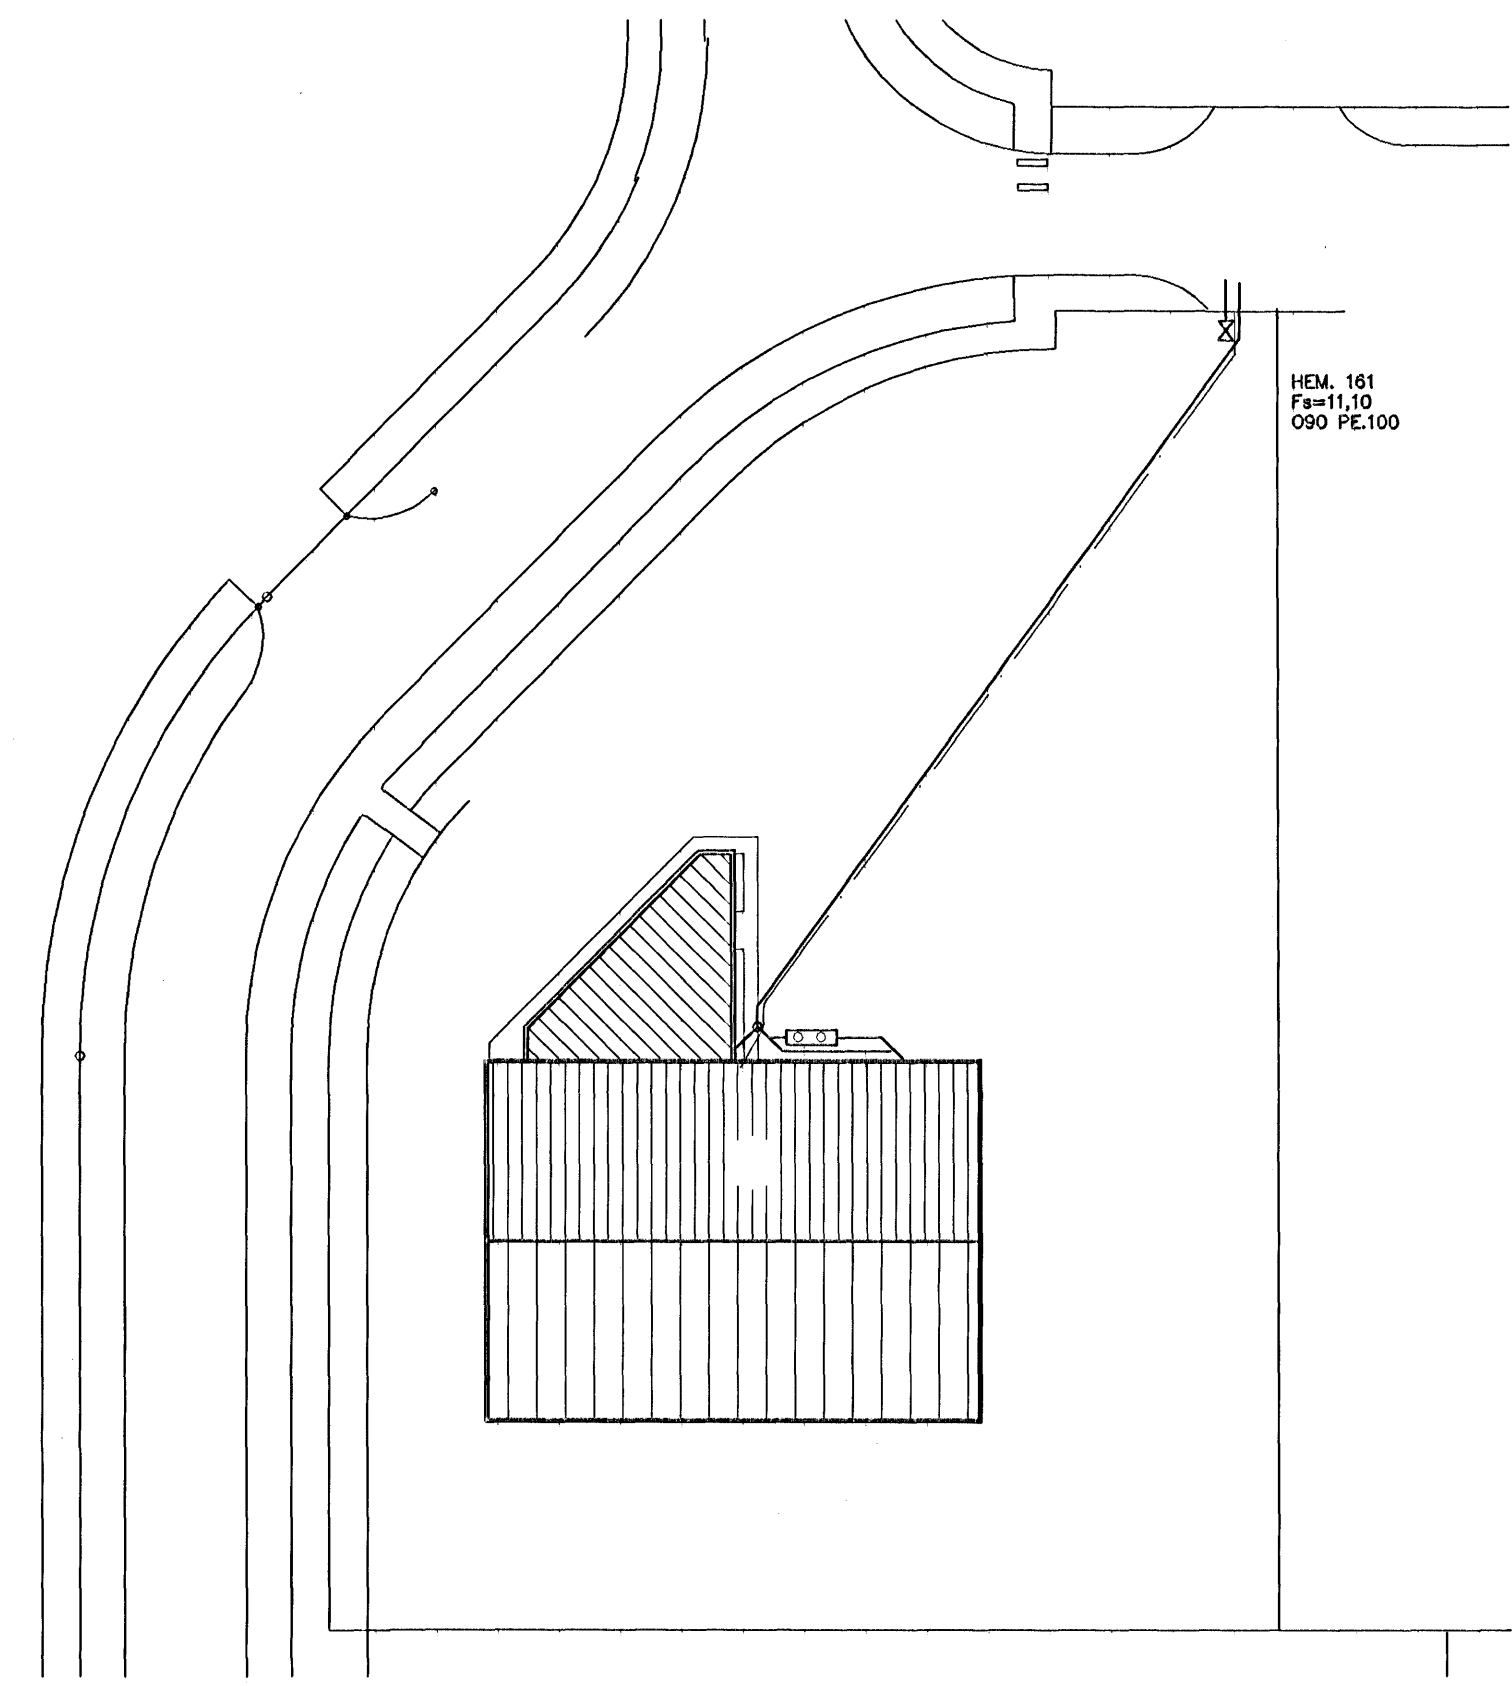

Afstöðumynd, 1:500

Tákn fyrir lagdir

- Skolplögn
- Regnvatnslögn
- Jarðvatnslögn
- Jarðvatns+Regnvatnslögn
- Neysluvatn
- Bakrennsli Hitaveitu

- VS Vatnssalerni
- HL Handlaug
- BK Bæðkar
- SB Steypibað
- EV Eldisvaskur
- bV Þvottavél
- SV Skolvaskur
- GNF Gegnumstreymisniðurfall
- NF Niðurfall
- FP Fallþípa
- bN Þakniðurfall

Byggingafræðingur  
 Alfreitt barn  
 11 JUL 2008  
*[Signature]*

Skýringar

Fráveitilagdir undir botnplötu og utan með hási skulu vera úr PVC.  
 Gröf skal fyrir lögnum í fullþjappað fyllingaefti.  
 Undir og umhverfis rörin skal vera minnst 150 mm sandlag.  
 Lagdir skulu liggja á belgum ekki á múffum.  
 Skeyta skal rör með þar til gerðum þéttþringjum.  
 Þess skal gætt að rör geti þanist eðlilega.

Útgáfa	Breyting	Dagsetning	Hannað
B1	Niðurföllum bætt við	11.07.05	S.H.
<b>Sveinbjörn Hinriksson</b> Byggingatæknifræðingur Kt. 180851-2529 Brekkugötu 8 Hafnarfjörð Sími: 555-4008, 861-5651 Netfang: svemnih@irnet.is		Staður <b>Rauðhella 13 Hafnarfjörð</b> Skýring <b>Grunnlagnir</b>	
Hannað / Teiknað <i>[Signature]</i>	Kvarði 1:75	Dagsetning 11.7.05	Verkt. 12.05 Teikn.nr. 2-01