


Nr. 40

N-Lækjargata nr.5  
 L=606,4 m<sup>2</sup>

N-Lækjargata nr. 9  
 L=410,70 m<sup>2</sup>

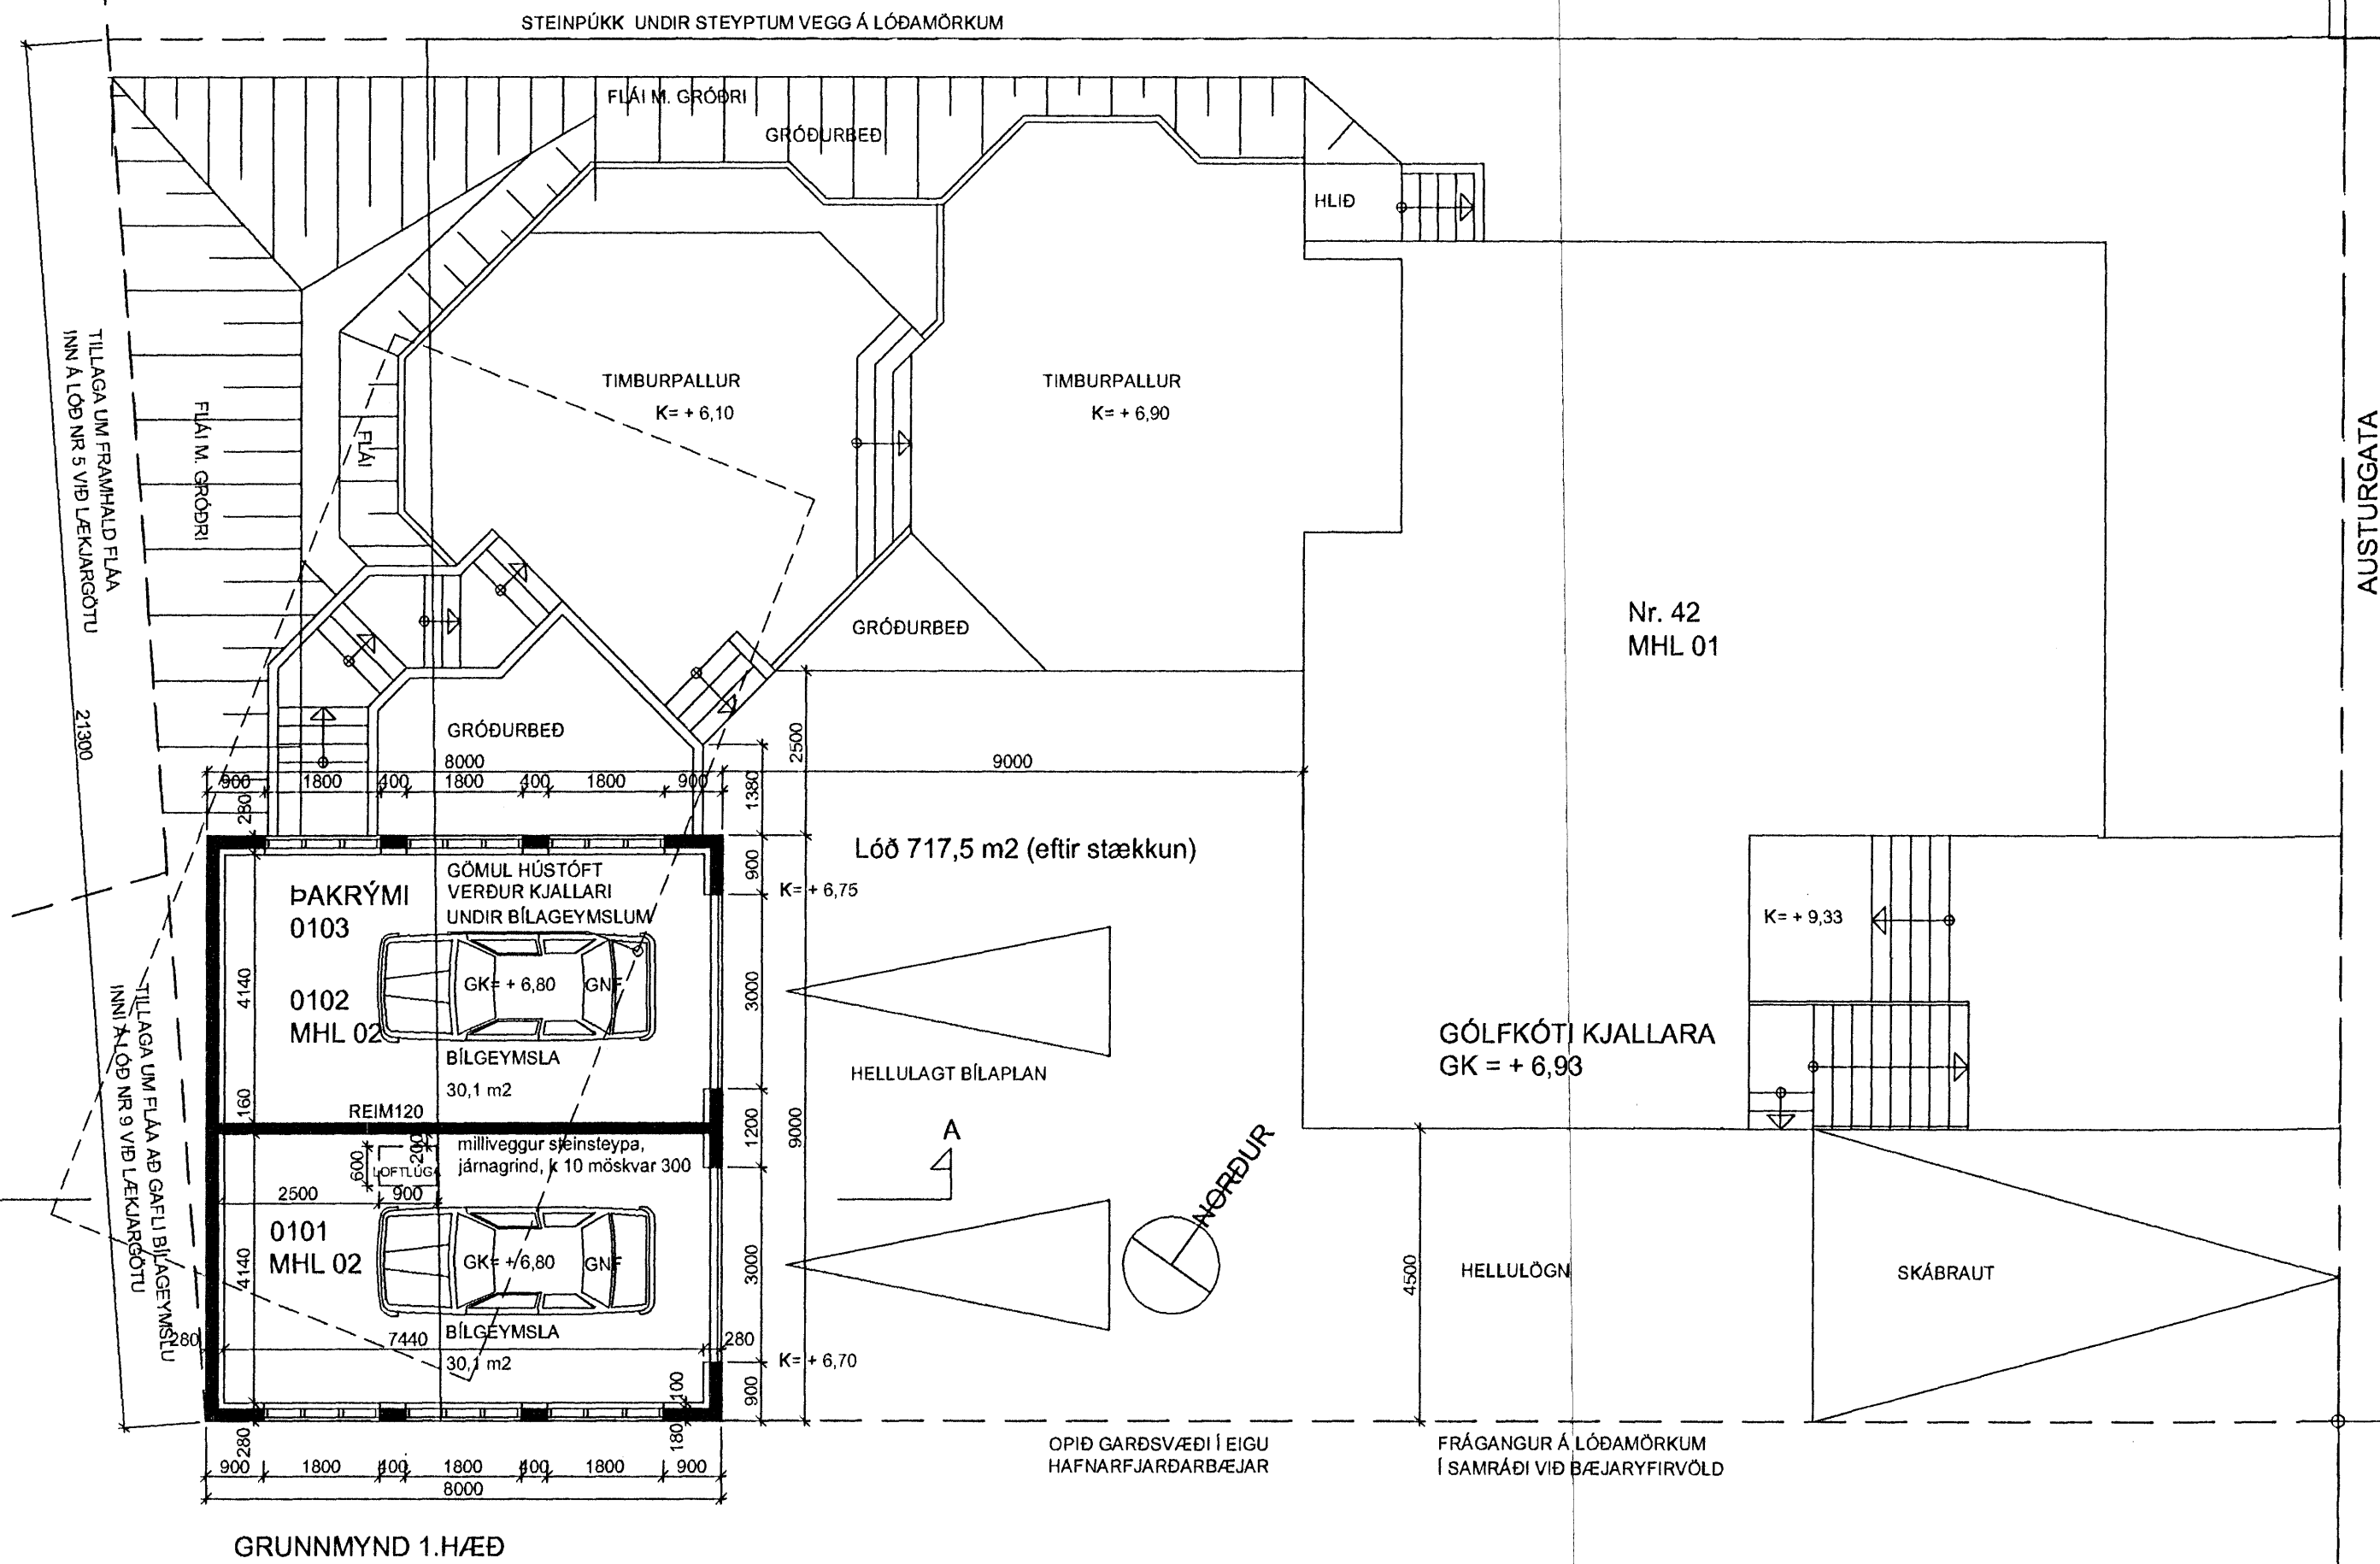

GRUNNMYND 1.HÆÐ

BR.12.06.2008: GLUGGAR Í KJALLARA FELDIR NIDUR, LOFTLÓGA UPP Í ÞAKRÝMI, KJALLARAVE. BR. SKRÁNINGARTÖFLU BREYTT

Br: 02.04.2008, brúttöflarmál leiðr. í byggingarlýsingu

*Linnbjörg Ástheimsson*  
 AUSTURGATA 42, HAFNARFIRÐI BLO1



ÞRÍÐJA HÆÐIN, ARKITEKTAR – SIGURÞÓR AÐALSTEINSSON FAI  
 BÍLAGEYMSLA  
 GRUNNMYND

REYKJAVIKURVEGI 63 HAFNARFIRÐI  
 Sími: 555 46 10 GSM 864 4168  
 KT:250144-3939  
 NETFANG: [si@islandia.is](mailto:si@islandia.is)

HANNAD: SA TEIKNAD: SA

DAGS: 15.08.2007

MKV: 1:100

VERKNR: