



Deili 14

FRÁGANGUR Á AÐALINGANGSHURÐ

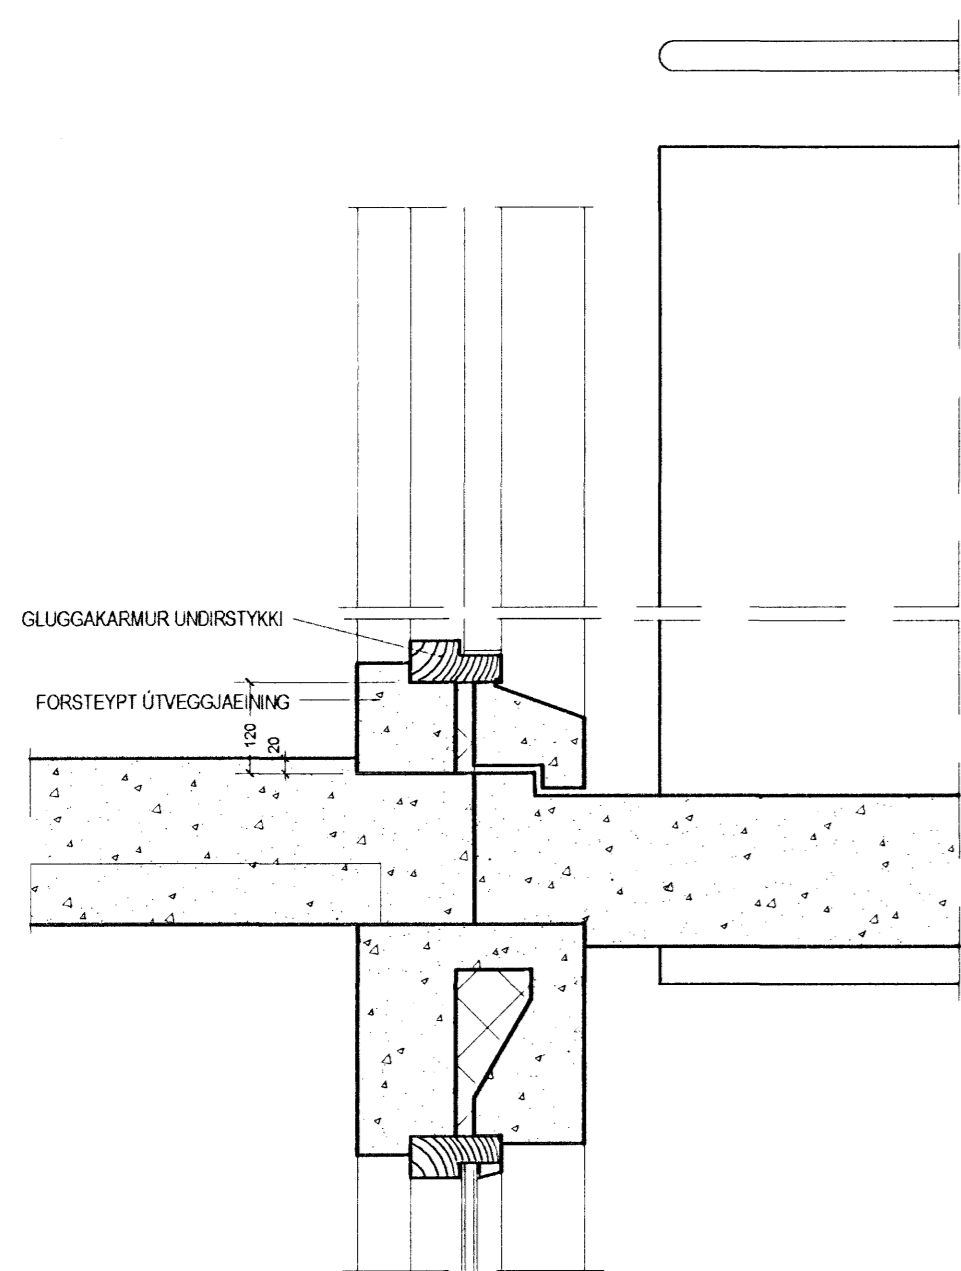


FRÁGANGUR Á HURÐ ÚT Á SVALIR

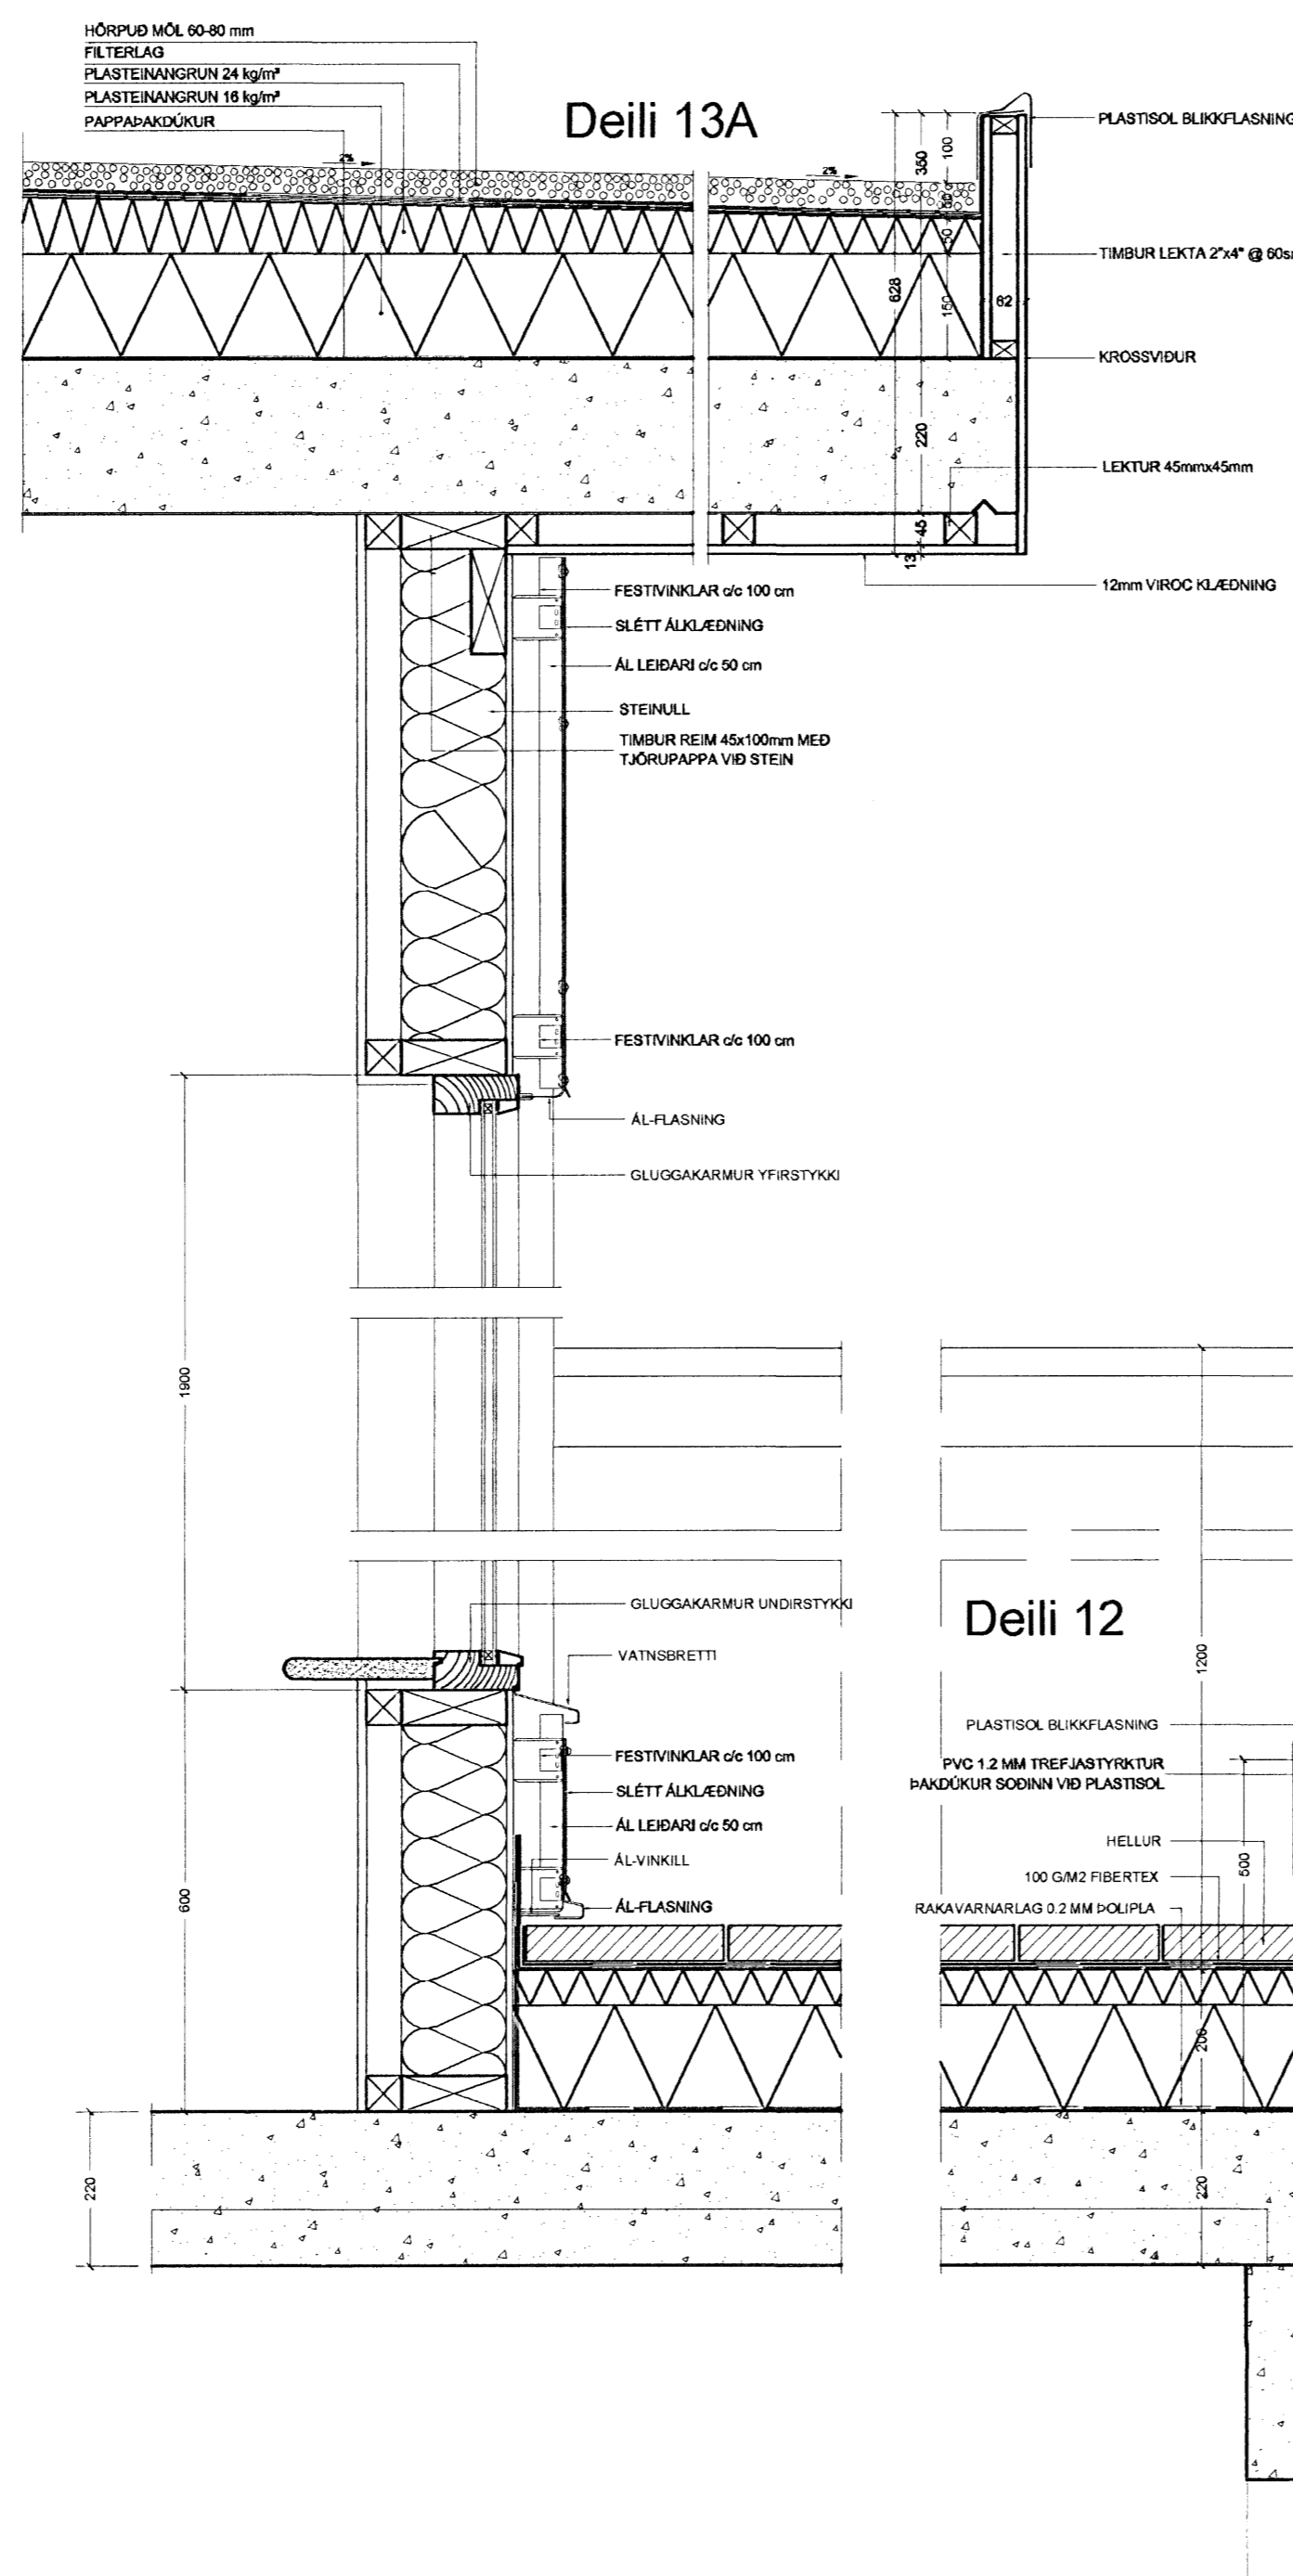


Deili 13A

Deili 12

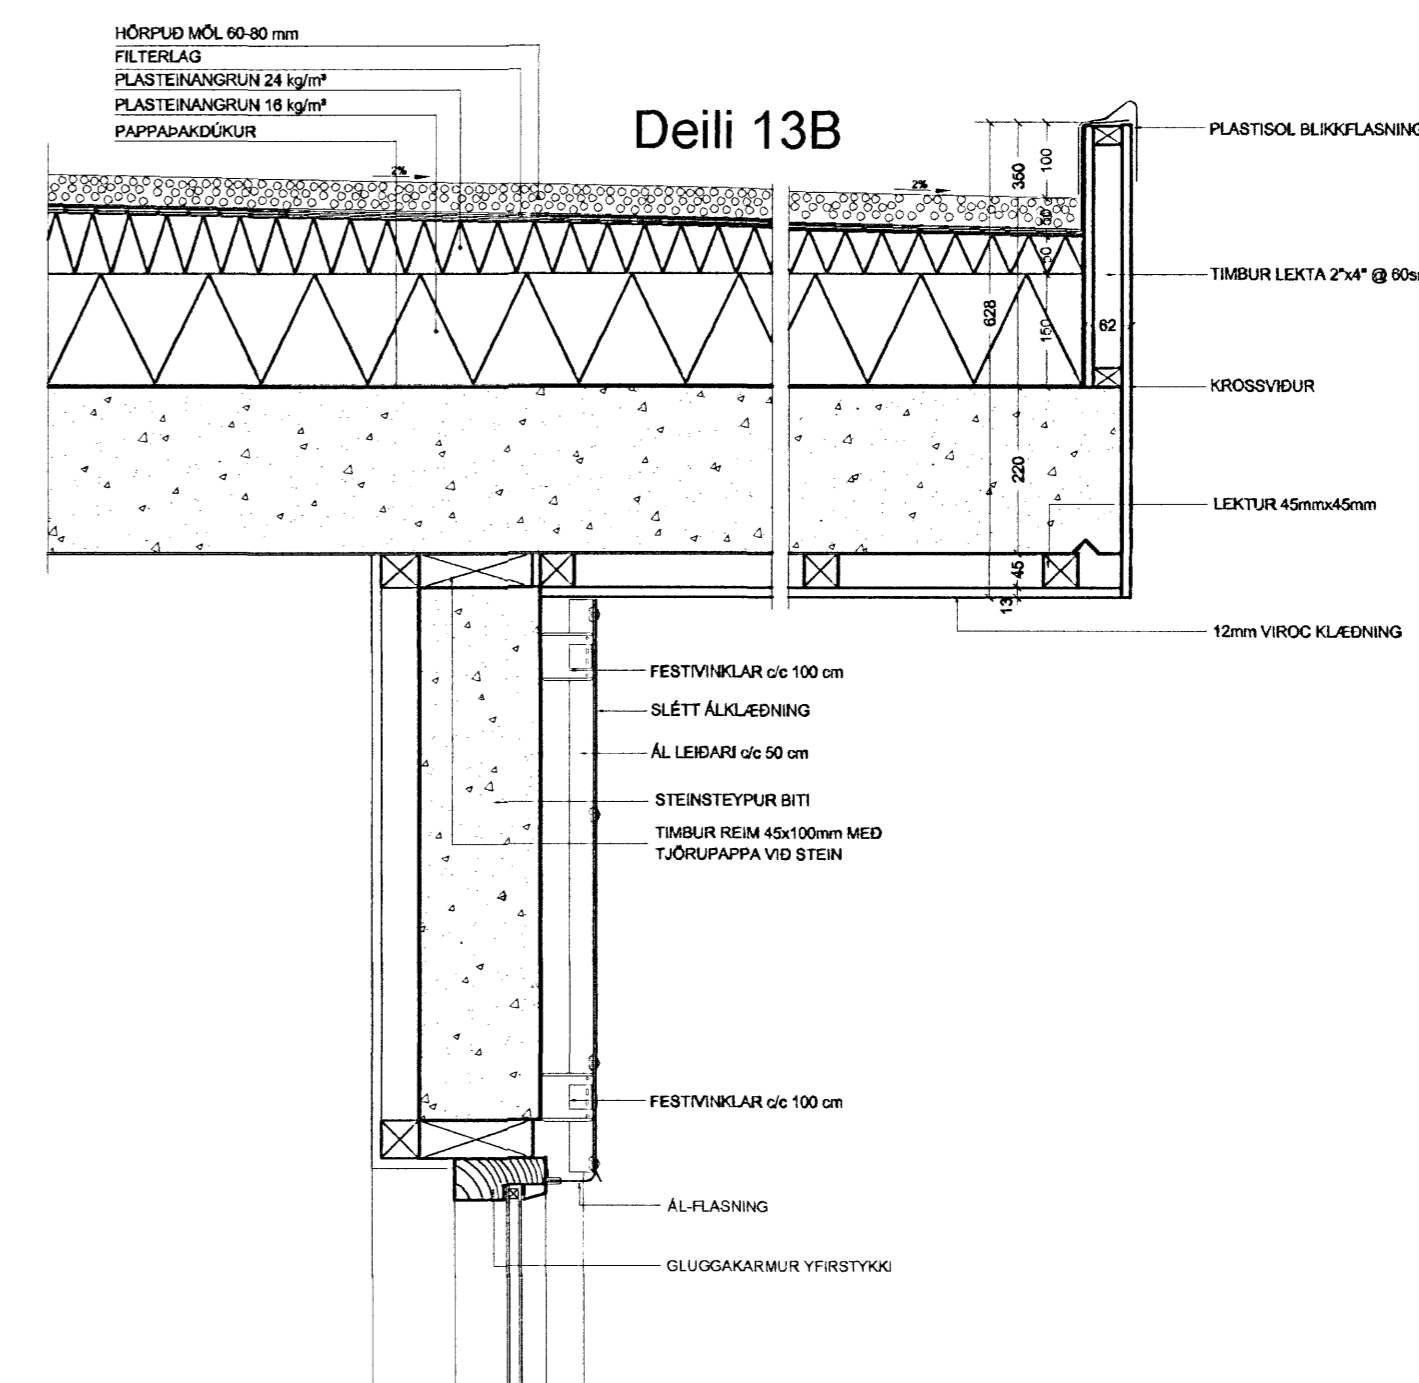

Deili 13B

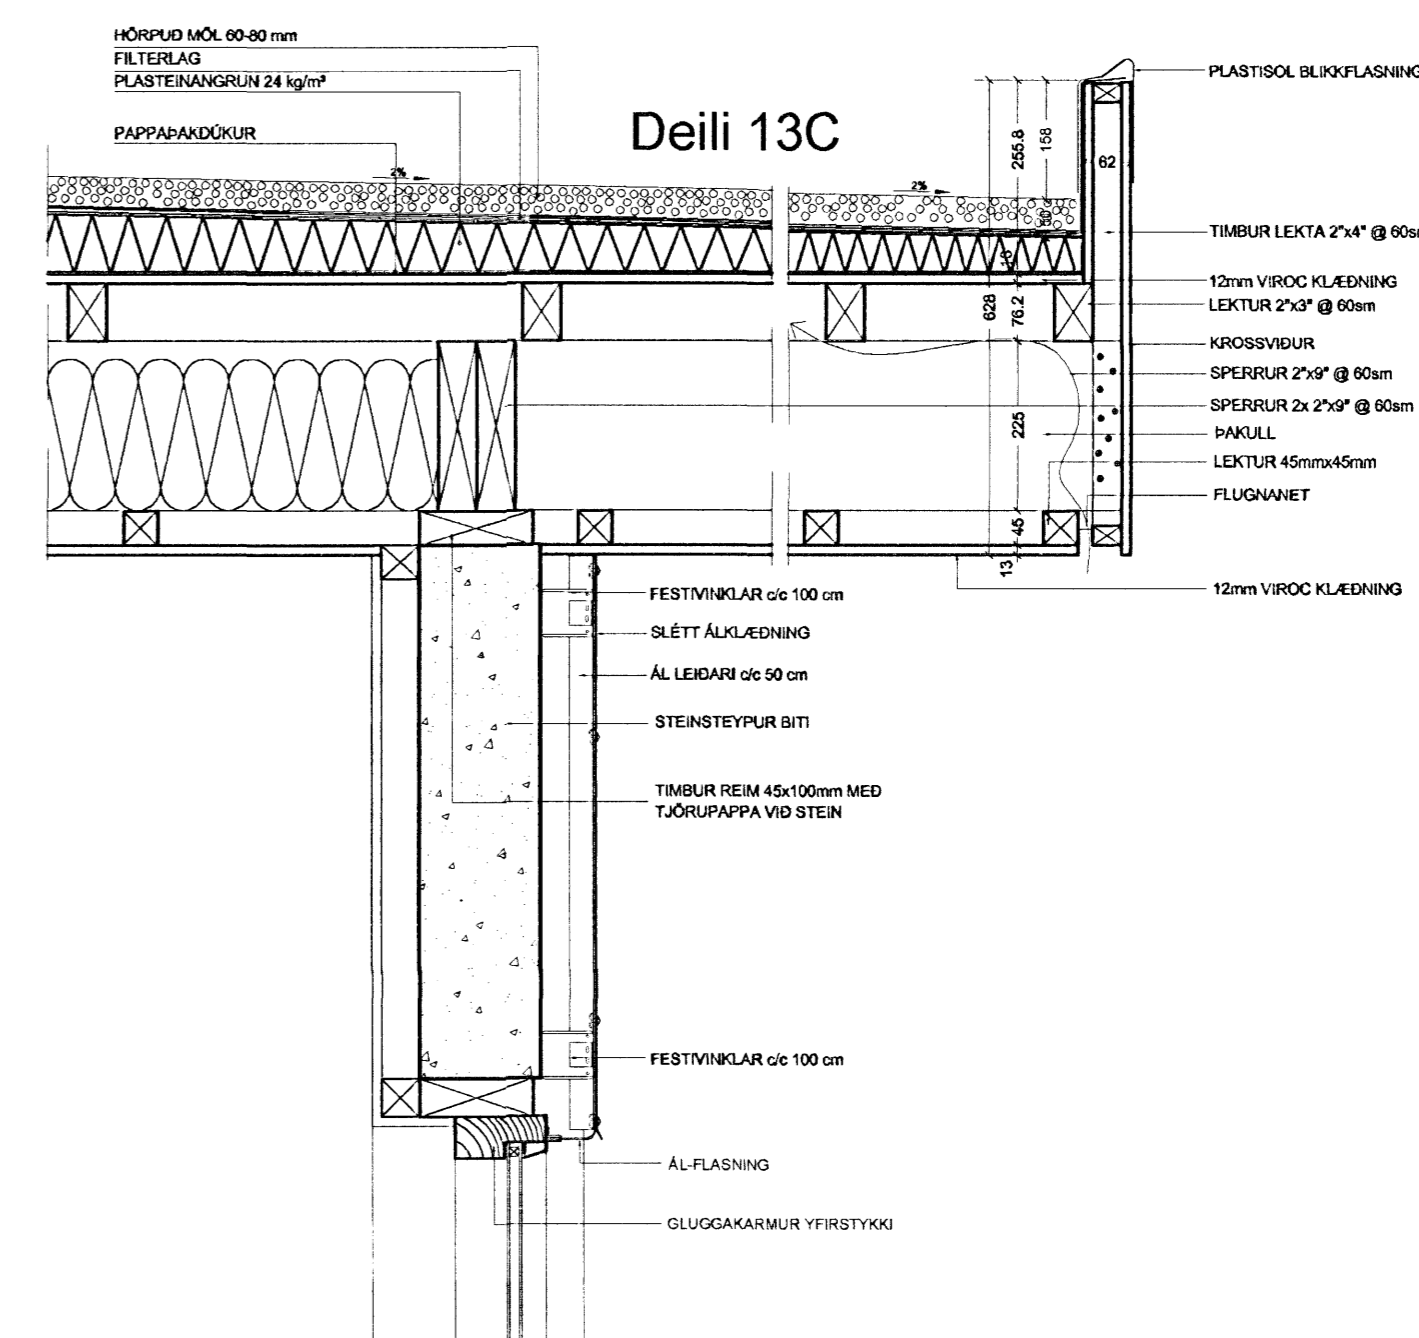

Deili 13C

TÁKN

- GN = Niðurfall
- LR = Lofttræsting
- PK = Póstkassar
- NL = Neyðarljós
- VLR = Vélknúin lofttræsting
- R = Reykskyrjan
- ÚT = Merktur útgangur
- ♿ = Bilastæði fyrir fístaðra
- BO = Björgunarpop
- ▶ = Fellestigi við björgunarpop
- ⊙ = Brunnastanga
- 20 m = 20 m
- ELDVARNAMERKINGAR**
- REI 60 = Þerandi A50 eða B50 veggur
- EI 60 = A50 eða B50 veggur
- R80 = Burður í 60 mínútur, t.d. súla eða stúla
- E30 = 300 hurð eða veggur
- E30 CS = B30 S (reykþétt og stjállokandi)
- E80 CS = A50 eða B50 hurð
- E30 = F30 gler
- ECS 30 = F30 gler
- A = er óbrennandi efni
- B = er brennandi efni (t.d. timbur)

BREYTING

A:

TEIKNAD

SOL

MKV.

VALUE

DAGSETNING

01.03.2005

BLAD

20 AF 20

Blágrænifulltrúi Hafnarfjarðar
 19 AUG 2005

LÆKJARGATA 32
 HAFNARFJÖRÐUR

DEILAR

KRISTINN RAGNARSSON arkitekt EHF.

KRISTINN RAGNARSSON - Kt. 120944.2669 - t11kristinn@simnet.is
 TEIKNISTOFAN SMÍÐJUVEGI 11 - 200 KÓPAVOGI - ISLAND - S. 564 2255 - FAX 544 4225