



Samþykkt þann

06. Júlí 2008


Björg H. Sigurðsson
Byggingarfræðingur / Tæknifræðingur
F.h. Jón Sigurðsson

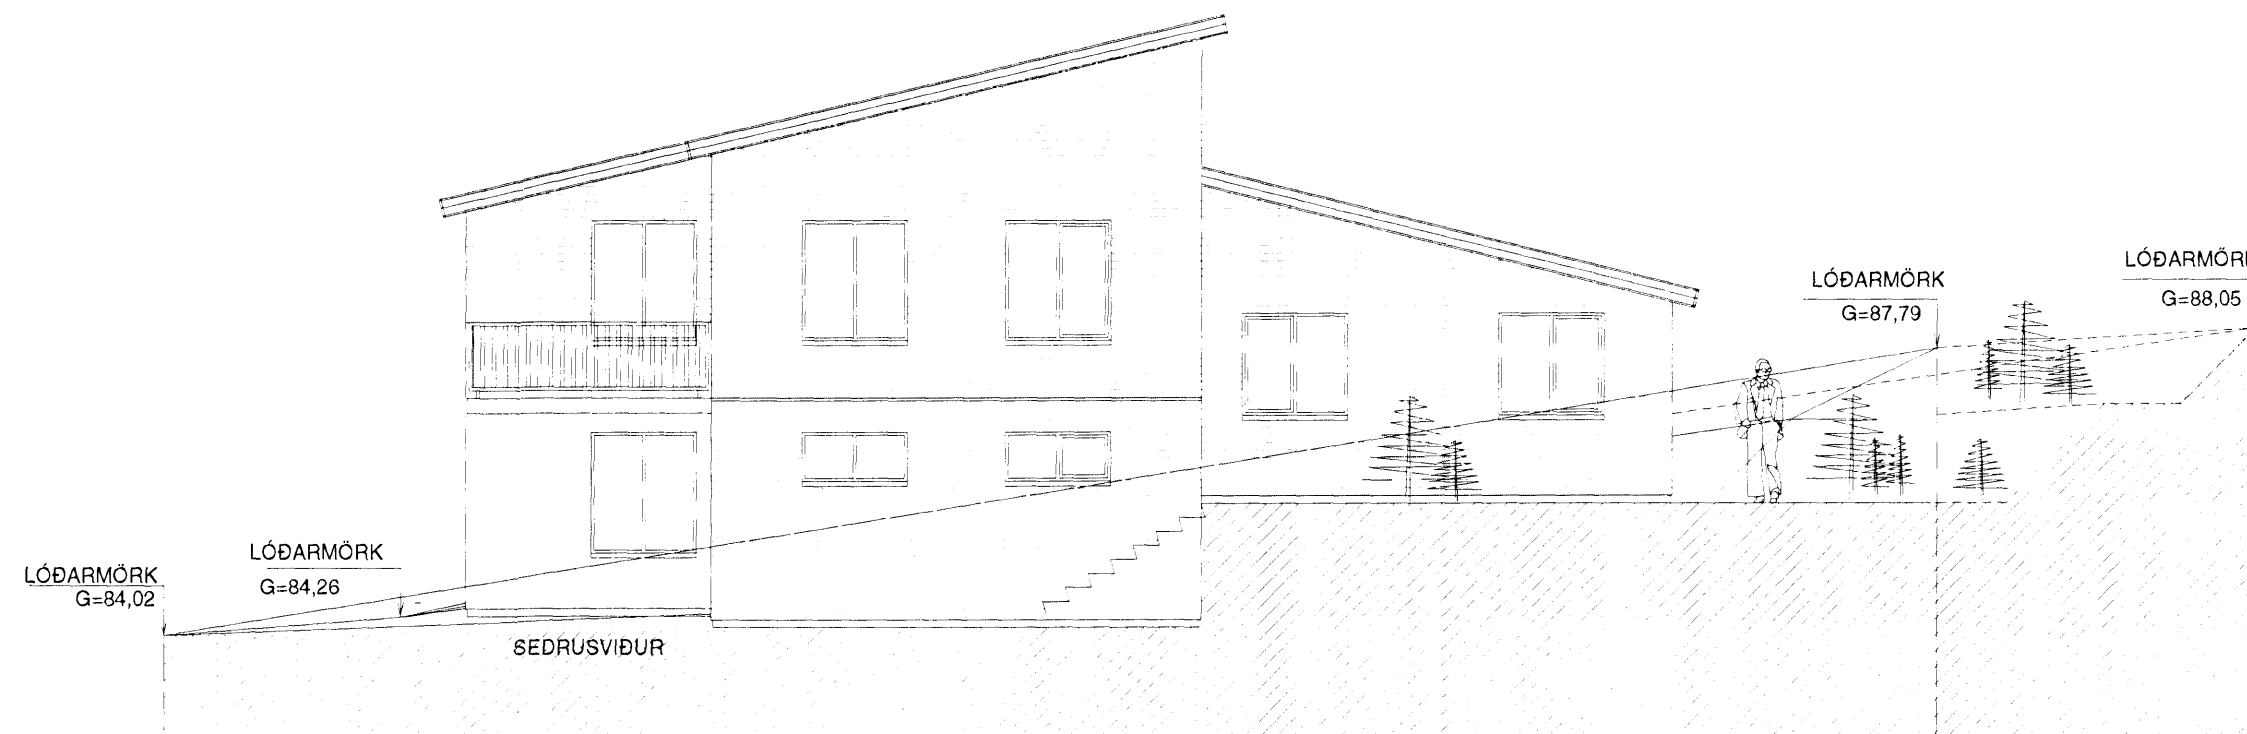

NORÐUR

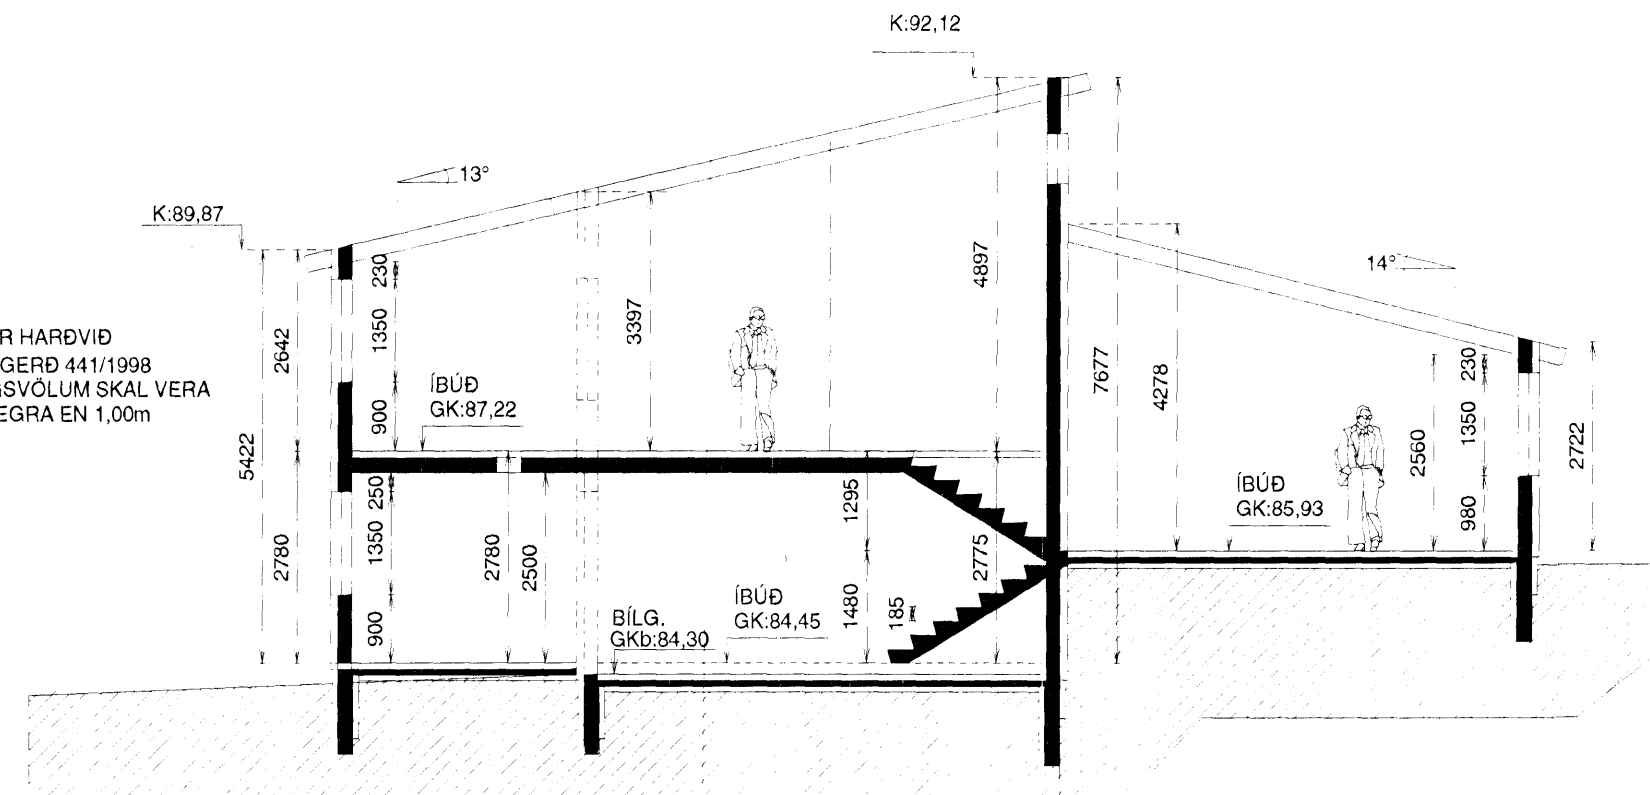

SNID A-A

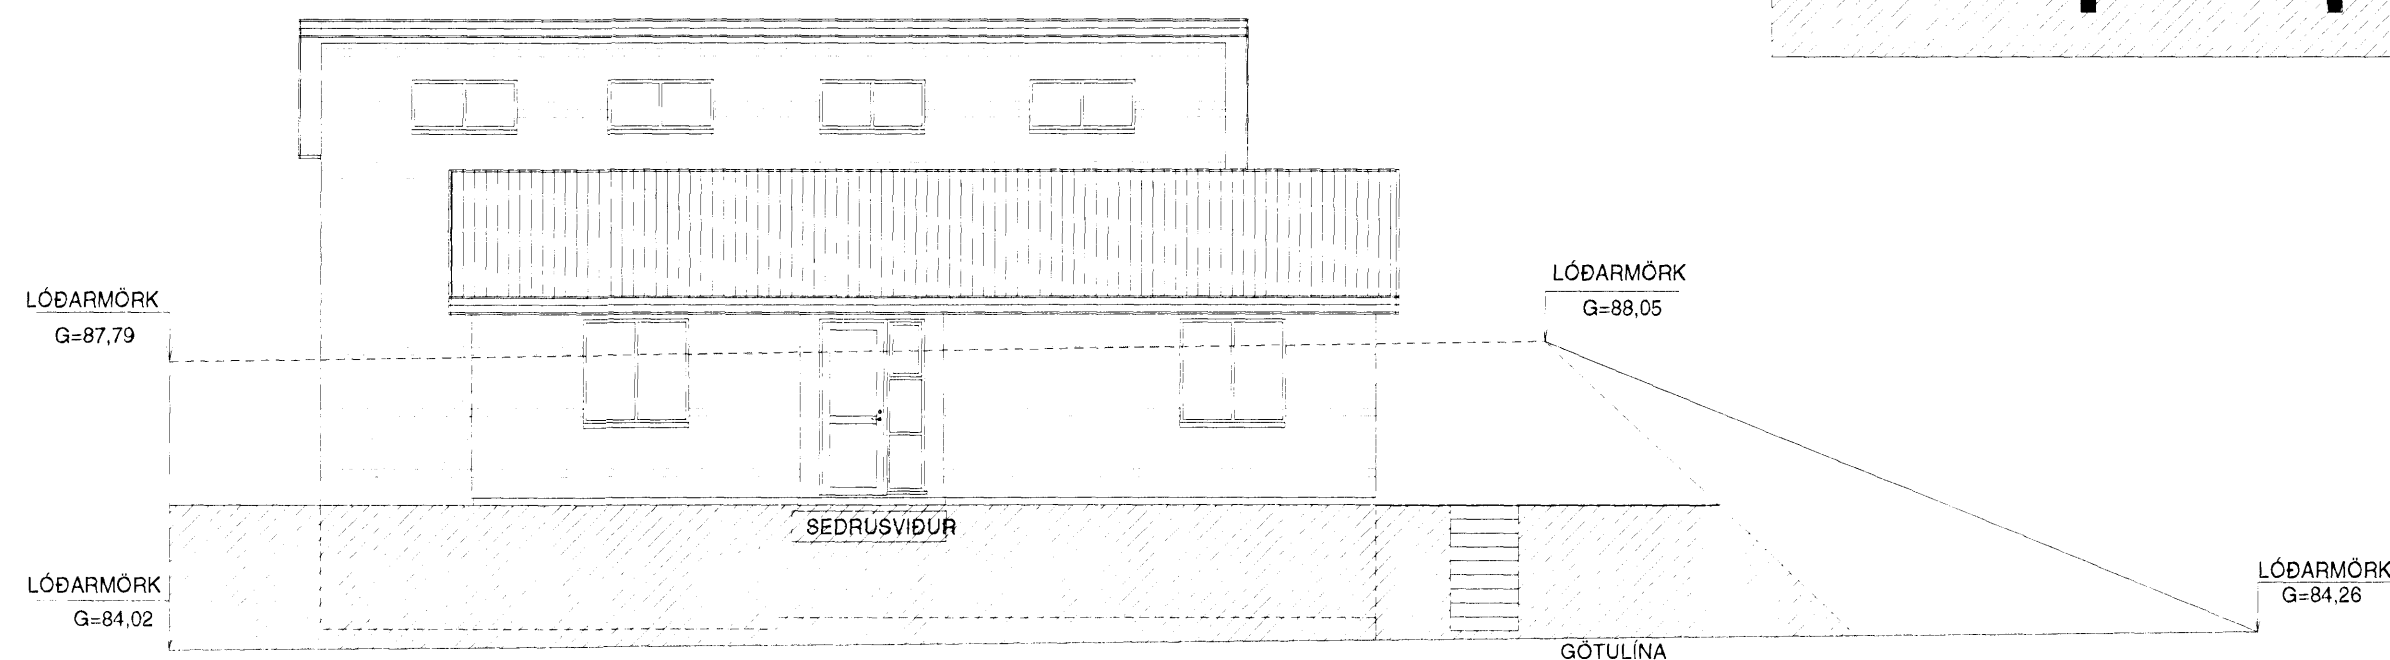

VESTUR

HLÍÐARÁS 43 HAFNARFIRÐI

ÚTLITSMYNDIR
NORÐUR - SUÐUR SNID A-A

Mkv. 1:100

Hannað E.V.

Teiknað E.V.

Dags. 20. JÚLÍ. 2008 Blað 4 AF 5

Nr. HLÍÐARÁS43BN Yfirfarið *EJ*

ÁRITUN SAMRÆMINGARHÖNNUÐAR

TR.aust s/f

TÆKNIFRÆÐINGARNIR

Eyjólfur Valgarðsson Kt:280857-4169 Sími: 471-2257

Sigurður Grétarsson tr.aust@simnet.is

Nr.	Dags.	Breyting	Af
1.	20.07.08	STEINSTR. VEGGUR MILLI HERBERGJA OG RÝMIS 01-02 VERÐUR LÉTTUR VEGGUR	E.V.

Eyjólfur Valgarðsson
Eyjólfur Valgarðsson Kt:280857-4169