


Samþykkt þann
22 APR 2008
Byggingarfræðingur BFI. kt. 0203464269
F.h. Sigurður Steinar Jónsson

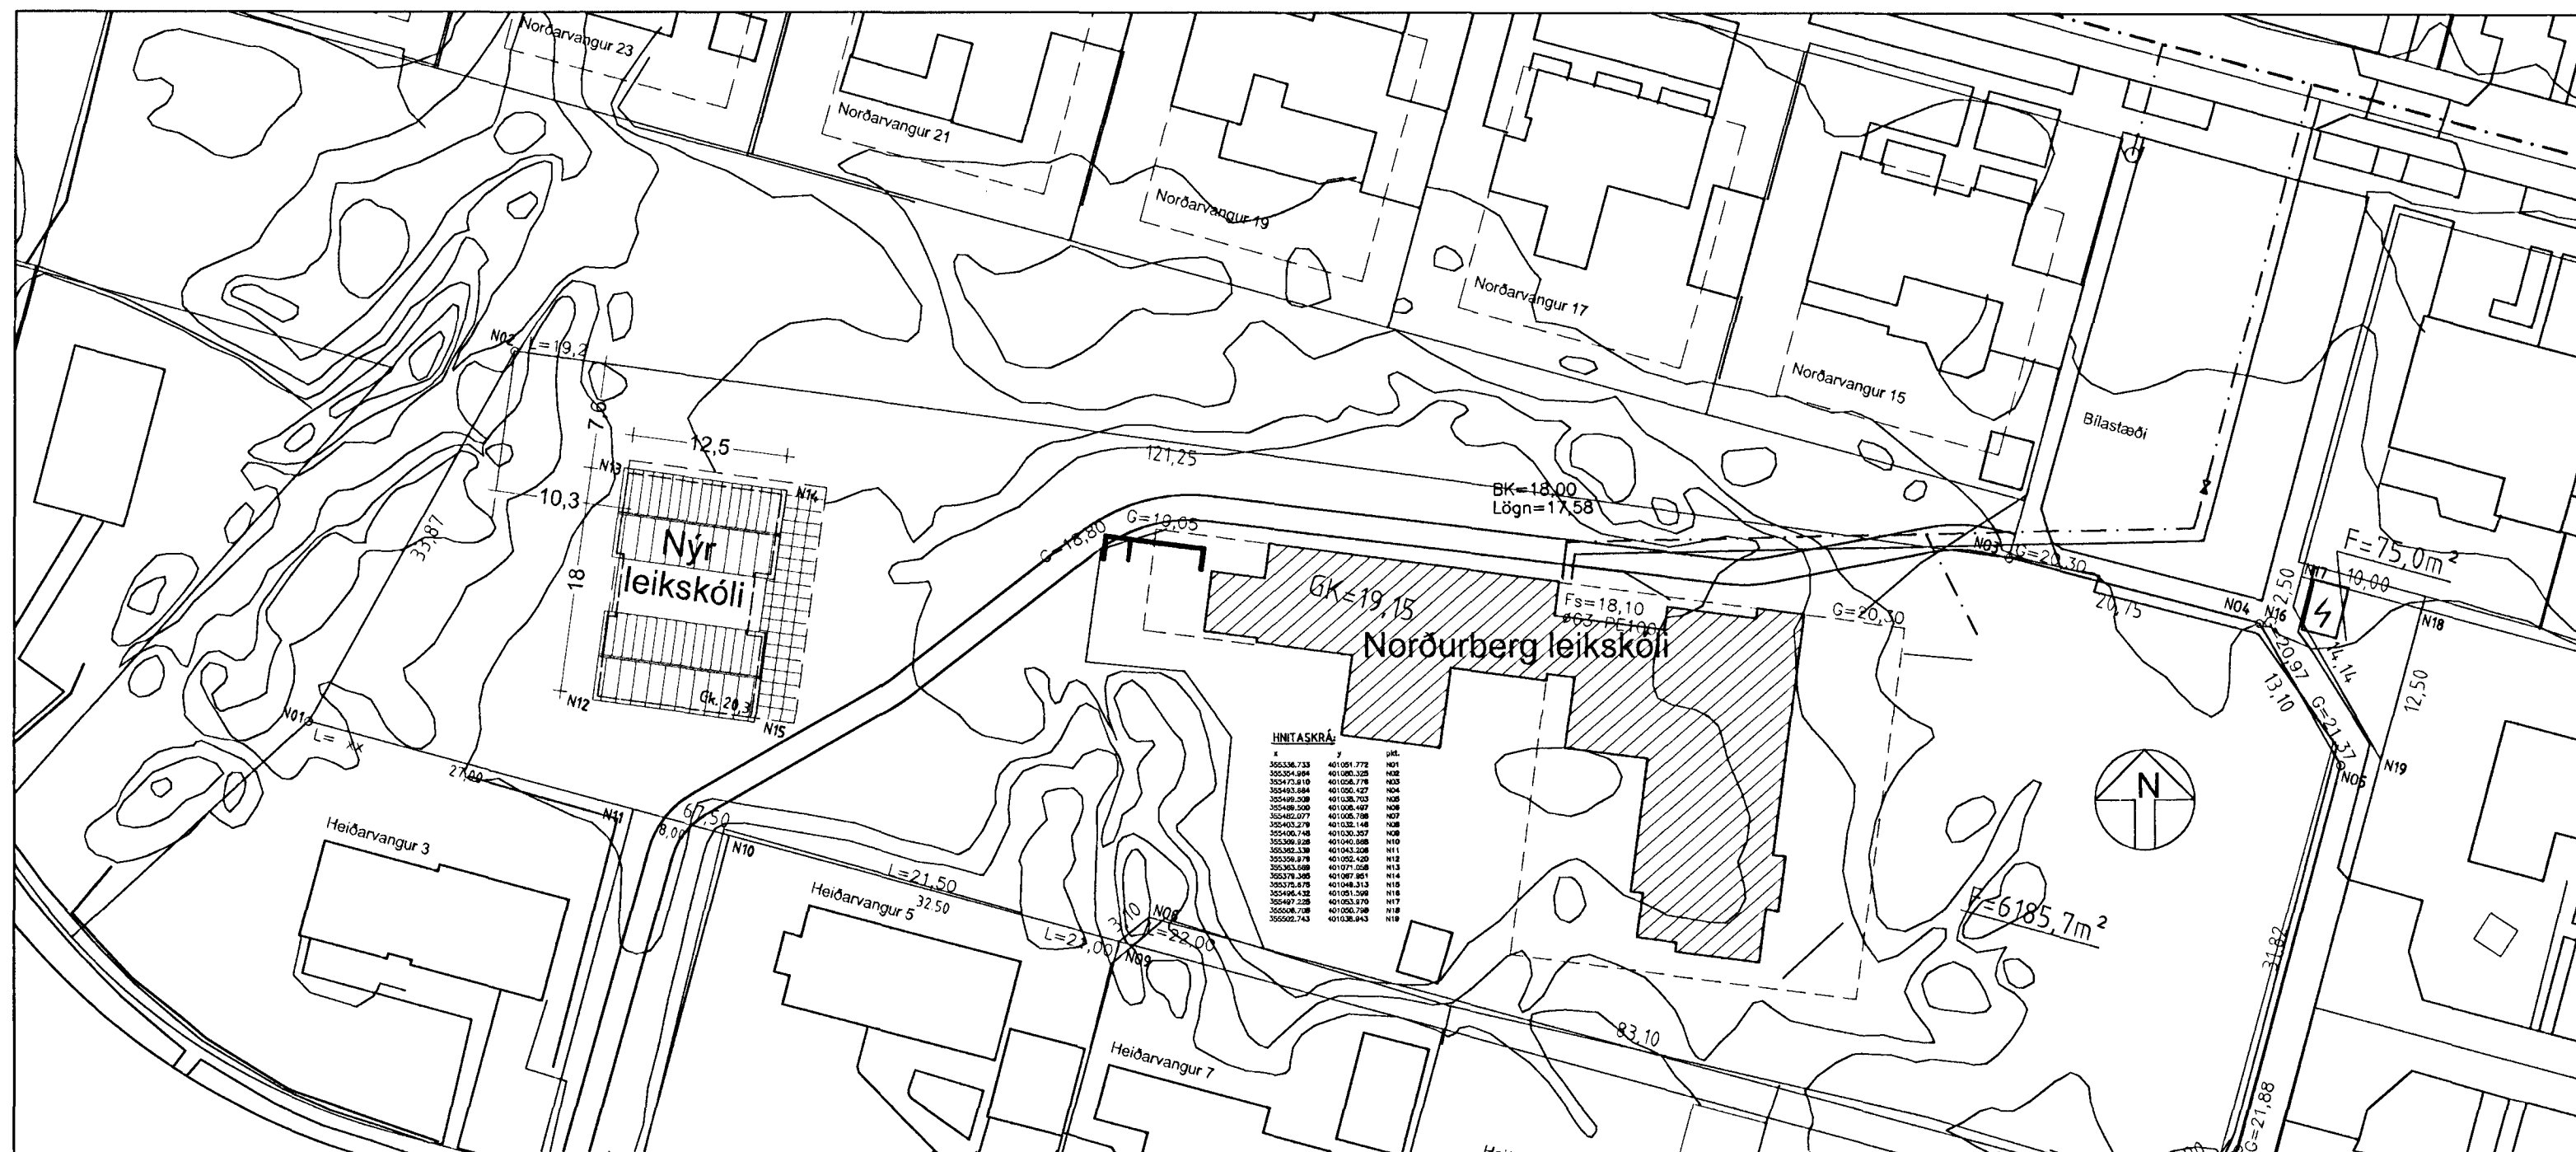

Afstöðumynd mál 1/500

| Skráningartafla: Norðurvangur 13, Hafnarfirði | | Skrásetjari: Stefán Árnason | | | | | | | | | | | | | | | |
|---|--------------|-----------------------------|-------------------|-------------------------|-----------------------|----------------|-----------|-------|-----------------|-----------------------|--------------|--------------|------------------|----------------|-------------------|--------------------------|-----------------|
| Landnúmer: 122032 | | Kennitala: 0203464269 | | | | | | | | | | | | | | | |
| Matslutunúmer: 01 | | Utgáfa: 4.014 | | | | | | | | | | | | | | | |
| Uppskipting og lýsing | | Dags: 21.1.2009 | | | | | | | | | | | | | | | |
| D0 | D1 | D2 | D3 | D4 | D5 | D5M | D6 | D7 | D8 | D9 | D10a | D10b | D11 | D12 | D16 | D17 | |
| Lokun | Rými hæð-róð | Nokkun texti | Lífuflokkun | Eignarhald | Botnflötur m² | Milliflötur m² | Stigur m² | Op m² | Bruttoflötur m² | Bruttoflötur sh < 1,8 | Salarhæð min | Salarhæð max | Brutto rúmmál m³ | Nettoflötur m² | Bet flatar mál m² | Reiknitala skiptarúmmáls | Skiptarúmmál m³ |
| | | Matslutu | | | 212,5 | 0,0 | 0,0 | 0,0 | 212,5 | 0,0 | | | 738,3 | 184,7 | 212,5 | | 605,284 |
| | | Botn | | | | | | | | | | | 42,5 | | | | |
| | 01 | 1. hæð | | | 212,5 | 0,0 | 0,0 | 0,0 | 212,5 | 0,0 | | | 695,8 | 184,7 | 212,5 | | |
| A | 0101 | Leikskóli 1 | N | 0101 | 80,3 | | | | 80,3 | | 3,01 | 3,82 | 274,2 | 69,9 | 80,3 | 3,42 | 239,058 |
| A | 0102 | Millibygging | N | 0101 | 51,9 | | | | 51,9 | | 2,84 | 2,84 | 147,4 | 45,5 | 51,9 | 2,84 | 129,220 |
| A | 0103 | Leikskóli 2 | N | 0101 | 80,3 | | | | 80,3 | | 3,01 | 3,82 | 274,2 | 69,3 | 80,3 | 3,42 | 237,006 |
| Athugasemdir | | | | | | | | | | | | | | | | | |
| Sameignir summa | | | | | | | | | | | | | | | | | |
| Eignarhald | | | | | | | | | | | | | | | | | |
| | Eignarhald | Nokkun texti | Bet flatar mál m² | Skiptarúmmál Séreign m³ | Séreign og sameign m³ | | | | | | | | | | | | |
| | 0101 | Leikskóli 1 | 212,5 | 605,284 | 605,284 | | | | | | | | | | | | |
| | Alls | | 212,5 | 605,284 | 605,284 | | | | | | | | | | | | |

Skráningatafla

Afstöðumynd er frá Umhverfis- og tæknisviði Hafnarfjarðarbæjar dags. nóv. 2008

| | | | |
|--|--------------------|------------------|-----------------|
| Stefán Árnason Byggingarfræðingur BFI. kt. 0203464269 Garðabyggð 16b, 540 Blönduósibæ, sími 661 7280, 451 2206, sa@internet.is (stefn@blonduos.is) | | | |
| Leikskólinn Norðurberg, Norðurvangi 13 Hafnarfirði: Afstöðumynd, skráningatafla. | | | |
| Tövskrá | Hannað/teiknað /SA | MKV. 1/500 | Tekning nr. 101 |
| 2008-07 | | Dags. 10.02.2009 | |
| S. Arnason | | | |