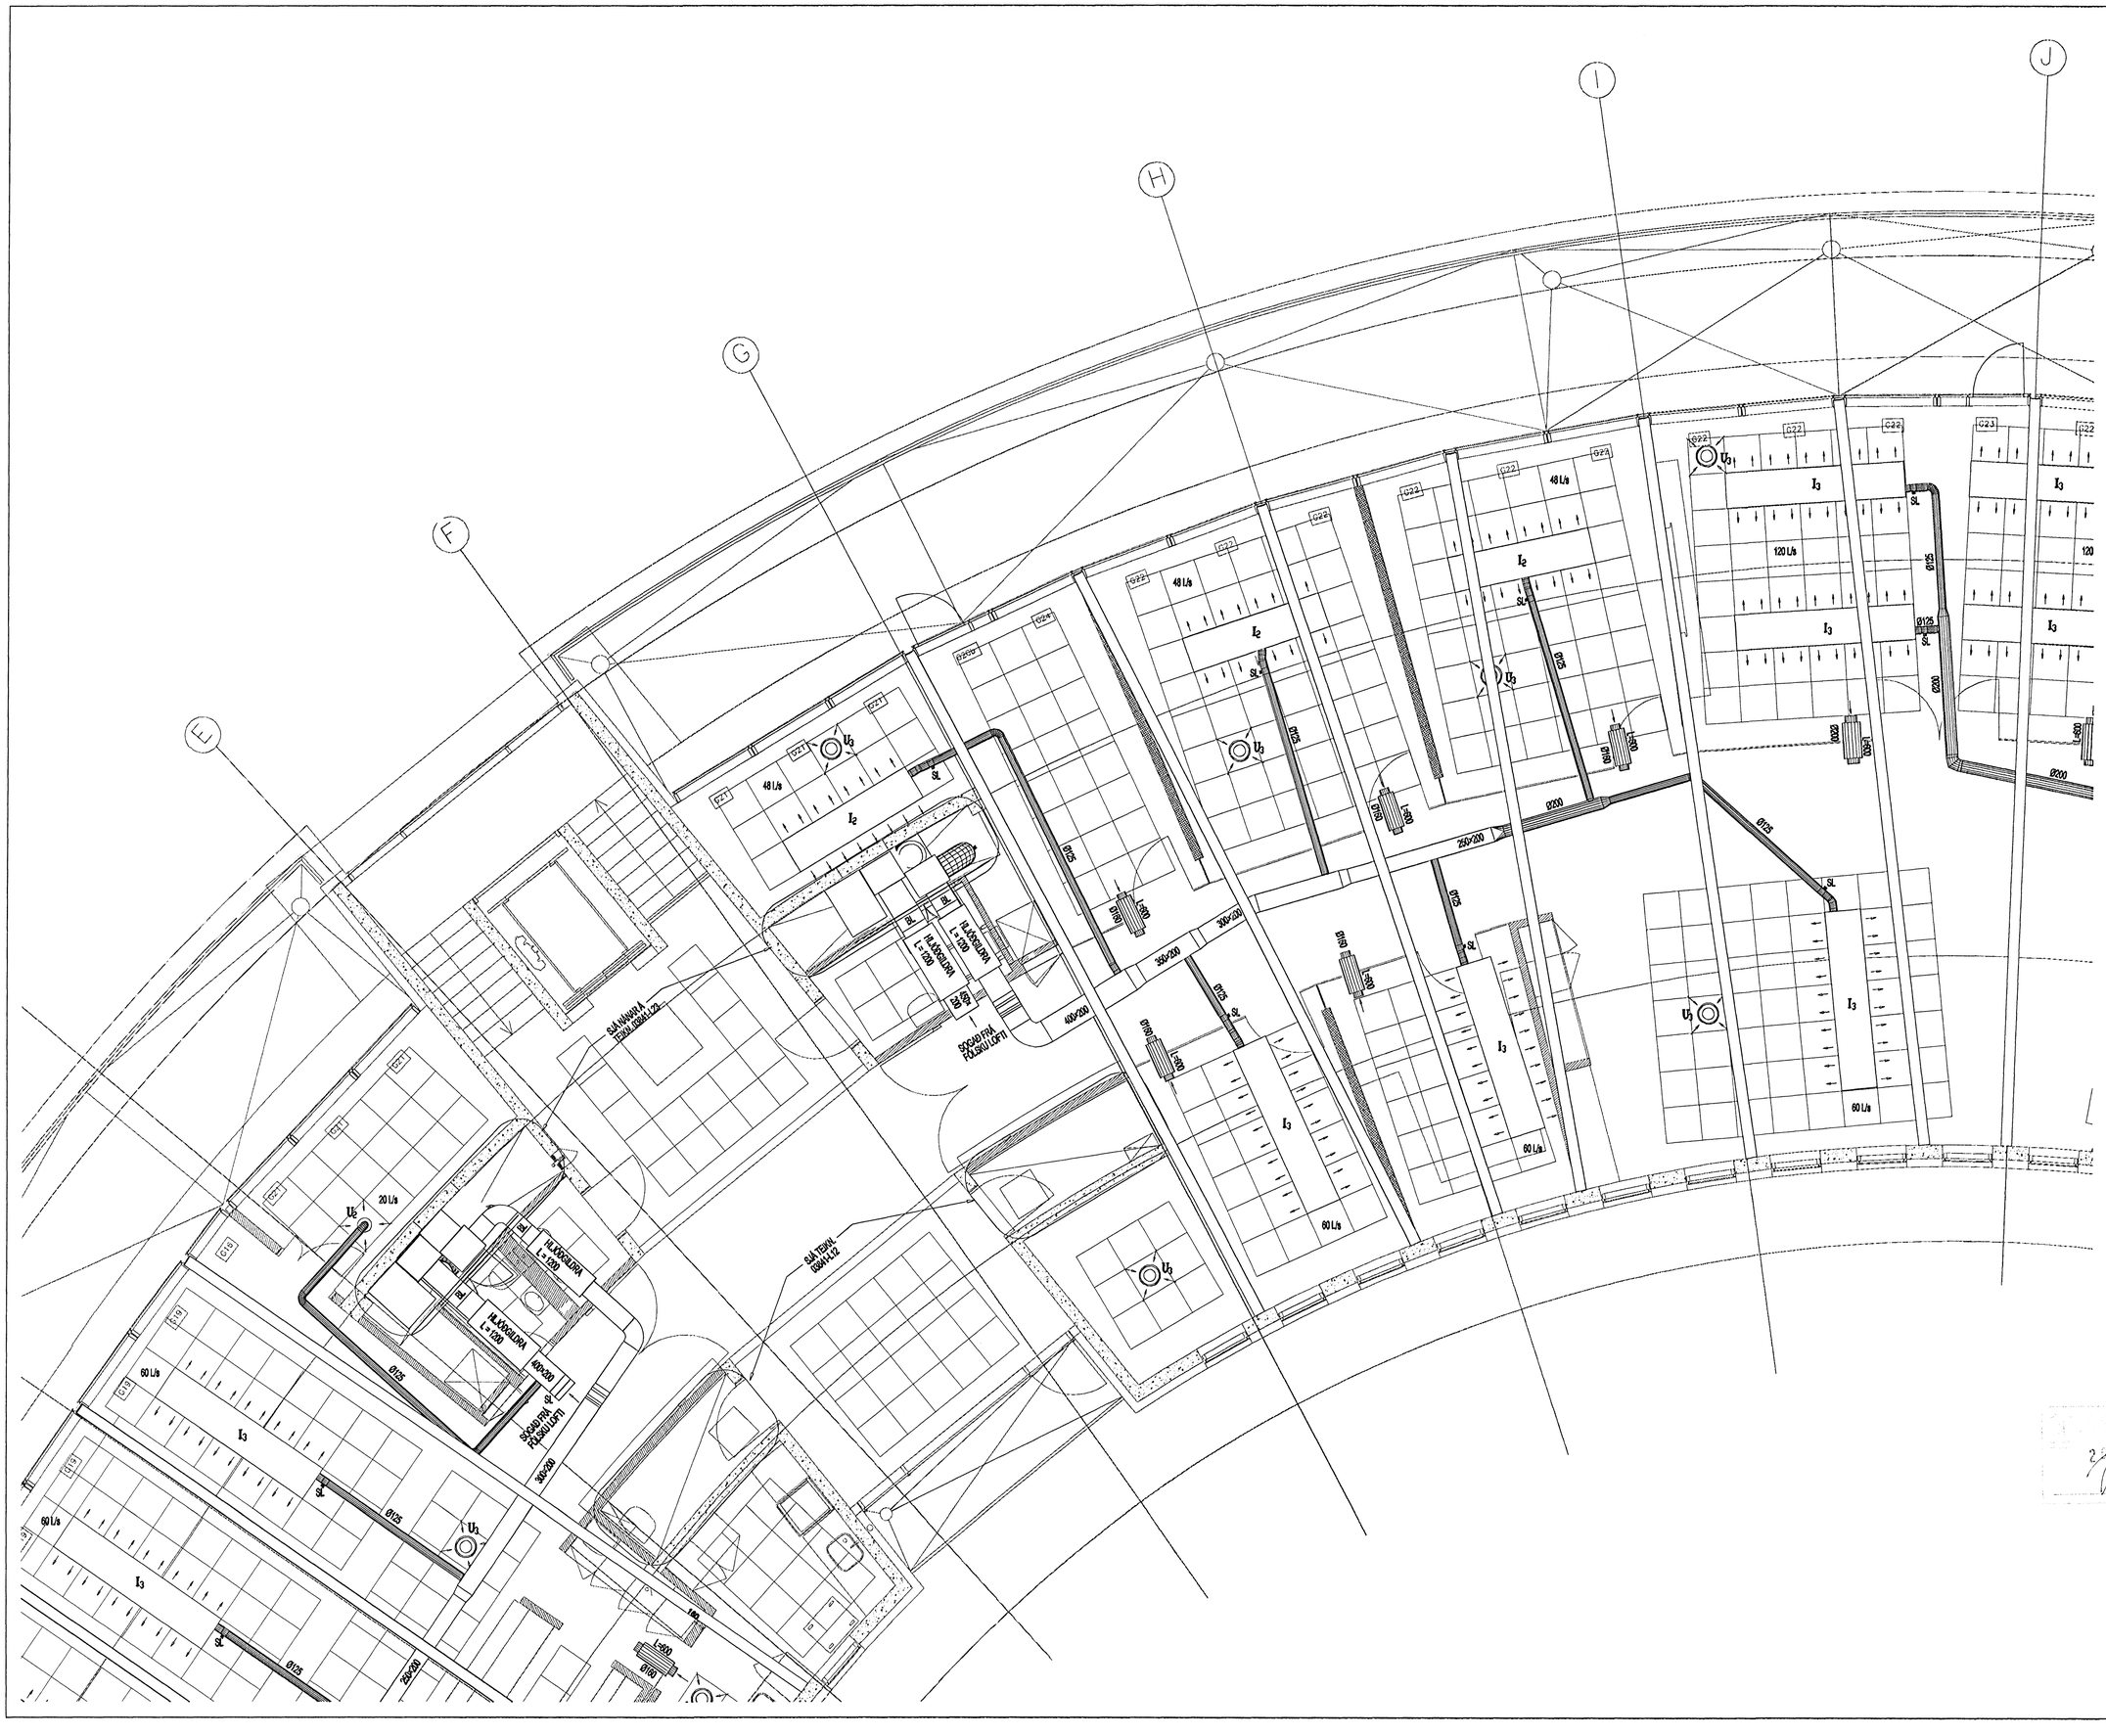

SKÝRINGAR:
SJÁ TEIKN. 03841-L00
TEIKN. AF SNYRTINGUM
SJÁ TEIKN. 03841-L12

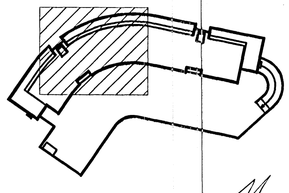

Útg. Dags.	Skýring	Hannað/Yfirfarið

VSB
VERKFRÆÐISTOFA
BÆJARHRAUNI 20 · 220 HAFNARFJÖRÐUR · KENNIT. 710799-2899

Áritun sérhönnuðar
Sveinn Áki Sverrisson, kt. 230855-5609

Verkheiti
DALSHRAUN 1
HAFNARFIRÐI

Verkhluti
LOFTRÆSIKERFI
GRUNNMYND 5. HÆÐAR

Hannað	Teiknað	Yfirfarið	Kvarði	Stöða
BS	BS	SÁS	1:50 / A1	-
Dags.		Verkeiní	Teikning	Útgáfa
26.09.2005		03841	L20	-