

Sléttóklæðning, efnisþykkt 2,0 mm, hnoðst við 1-þréfla í lóðréttum fögum c/c 600 mm. Setja skal plastnetu yfir draghnað samrita klæðningu.


L-vínkil burðarkerfis, 4x40x40 mm. Skrifast í burðargrind veggjar með frónskum skrúfum, lengd 50 mm, þvermál 12 mm, c/c 600 mm lóðrétt og c/c 420 mm lóðrétt. Tjúrupappi milli vinkils og vegggrindar.

Heildreginn L-burðarvínkil, 4x50x50 mm, gr. 6li. Festist við L-vínkila burðarkerfis.

100 mm Raufmate, eða samb. vatnsþoln einangrun

- 60 mm steinhellur
- 50-60mm sandur
- Jarðveggsflit
- 80 mm Raufmate, eða samb. vatnsþoln einangrun Halli tekinn í einangrun.
- 100 mm Raufmate, eða samb. vatnsþoln einangrun
- Þakpappi, Isopal Mono 550 P-X eða samb. eidsaðinn á þakplötu og upp á hlöð útveggs.
- Ásteyplag ofan á staðsteypta plötu; halli tekinn hér

7 Þak
207 Lóðréttur sérhluti

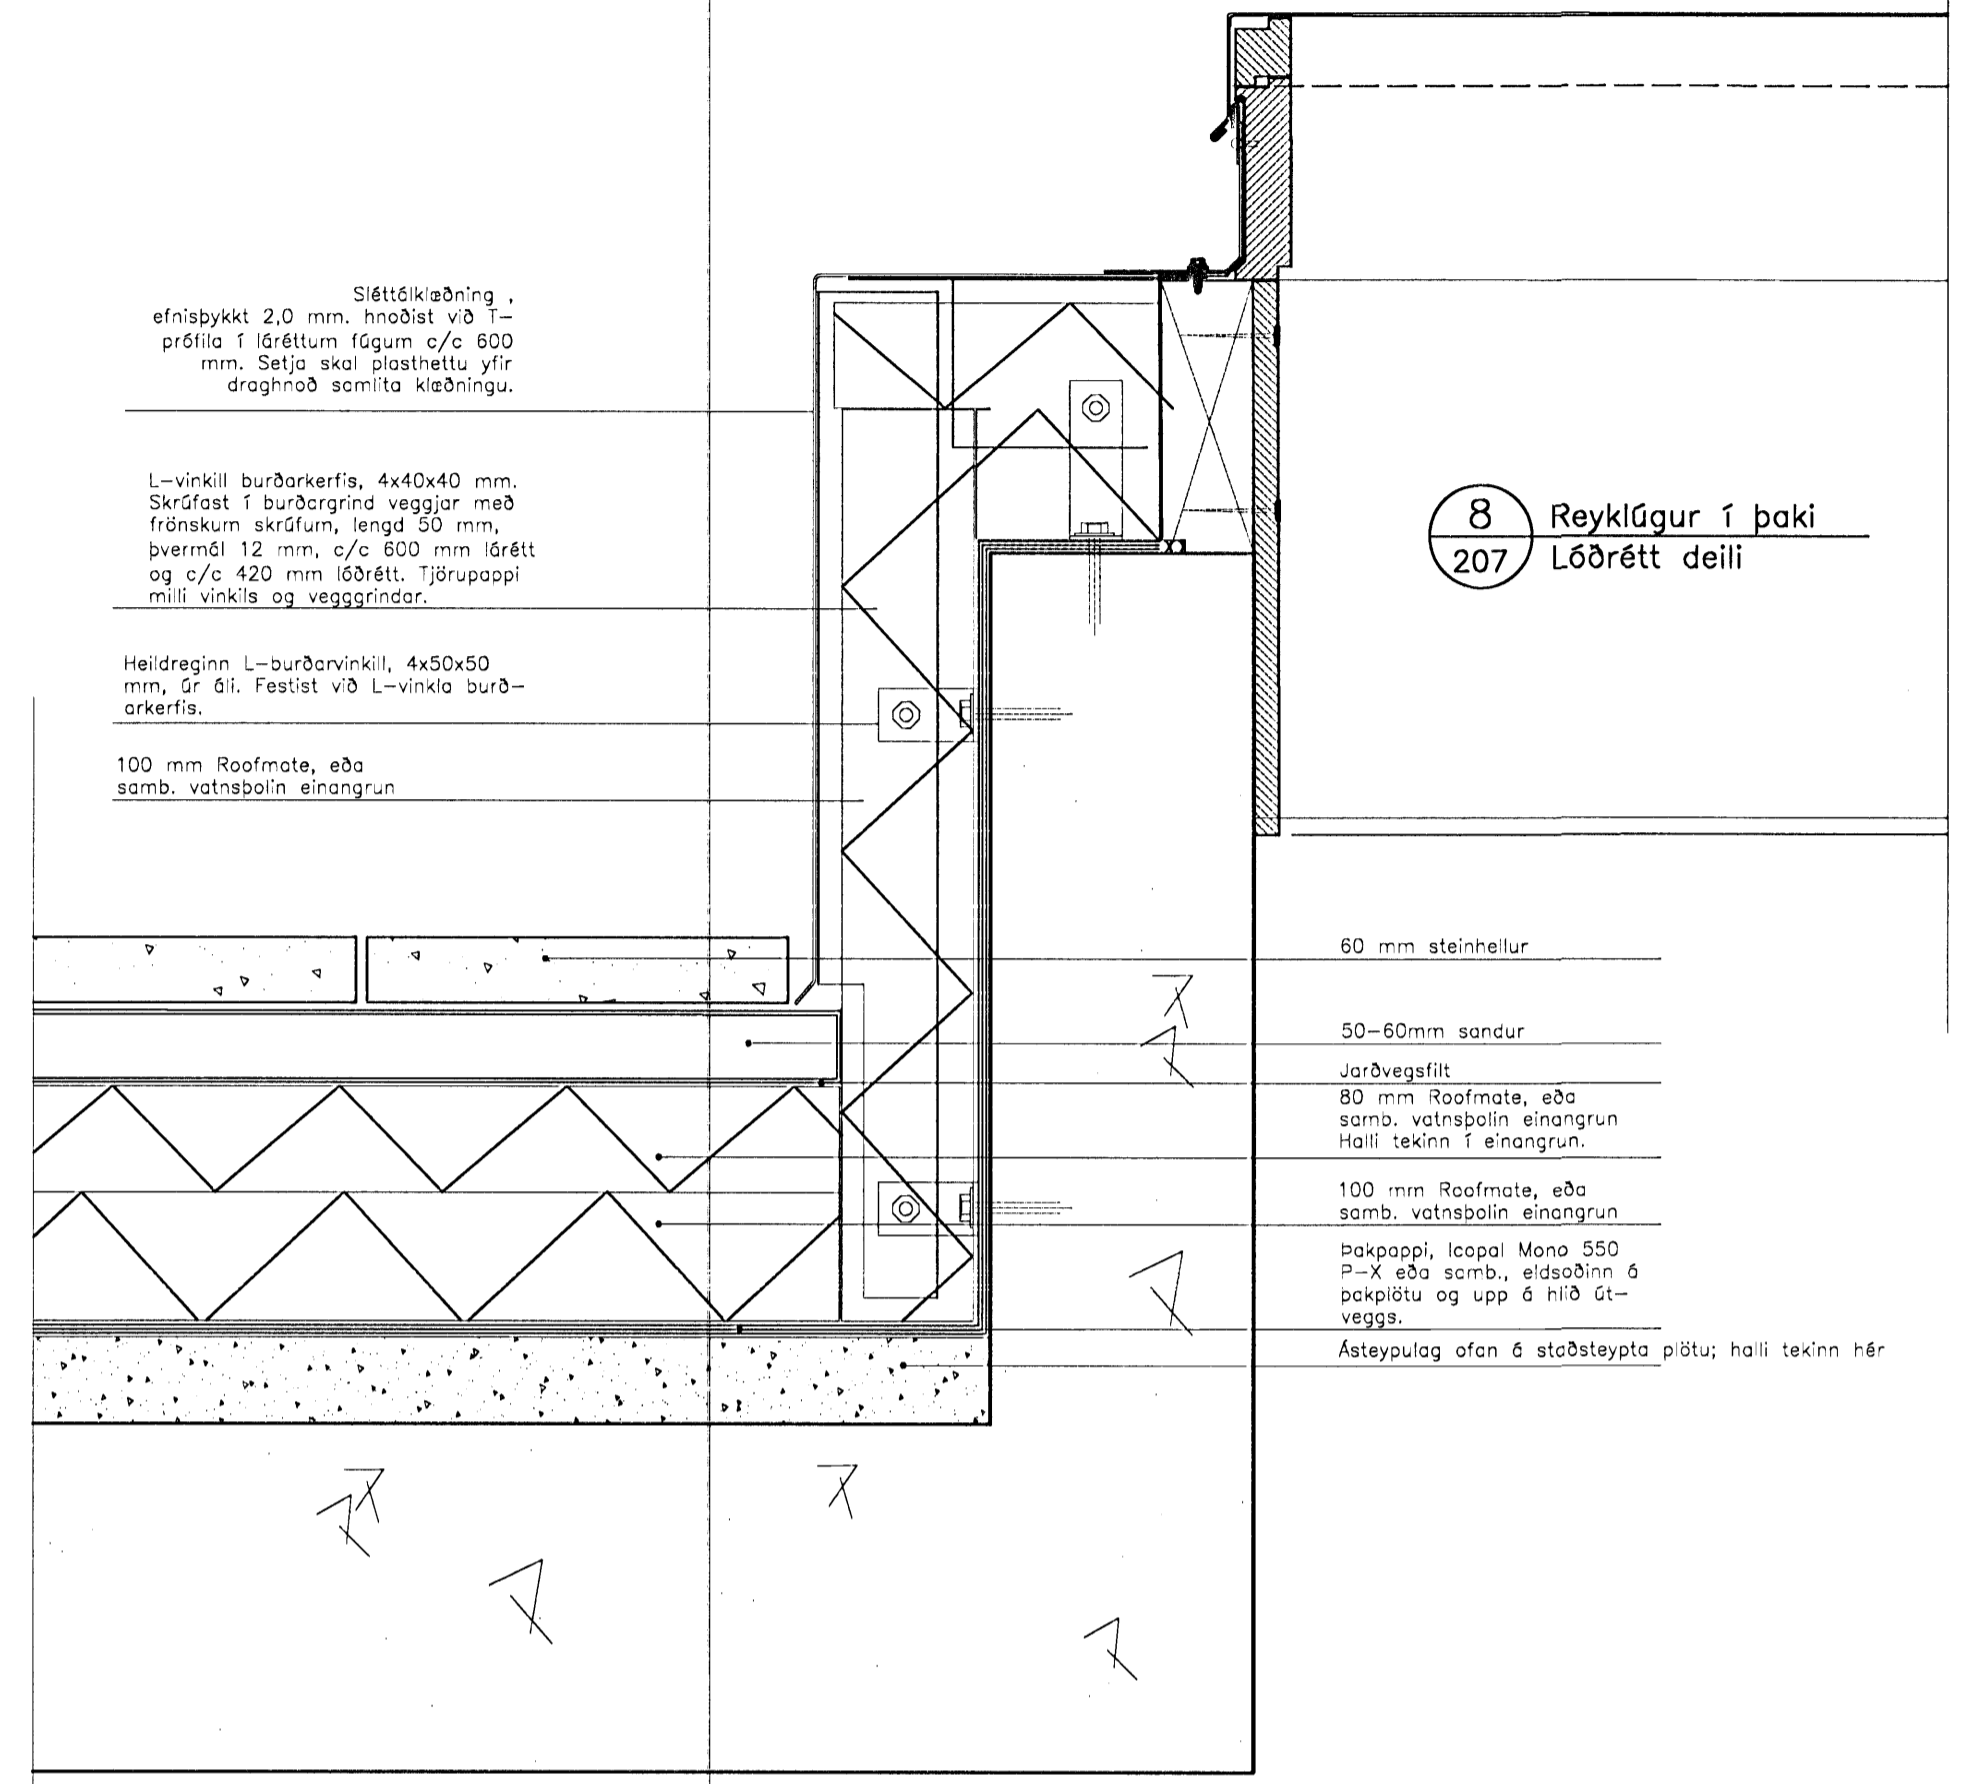

Sléttóklæðning, efnisþykkt 2,0 mm, hnoðst við 1-þréfla í lóðréttum fögum c/c 600 mm. Setja skal plastnetu yfir draghnað samrita klæðningu.

L-vínkil burðarkerfis, 4x40x40 mm. Skrifast í burðargrind veggjar með frónskum skrúfum, lengd 50 mm, þvermál 12 mm, c/c 600 mm lóðrétt og c/c 420 mm lóðrétt. Tjúrupappi milli vinkils og vegggrindar.


Heildreginn L-burðarvínkil, 4x50x50 mm, gr. 6li. Festist við L-vínkila burðarkerfis.

100 mm Raufmate, eða samb. vatnsþoln einangrun

- 60 mm steinhellur
- 50-60mm sandur
- Jarðveggsflit
- 80 mm Raufmate, eða samb. vatnsþoln einangrun Halli tekinn í einangrun.
- 100 mm Raufmate, eða samb. vatnsþoln einangrun
- Þakpappi, Isopal Mono 550 P-X eða samb. eidsaðinn á þakplötu og upp á hlöð útveggs.
- Ásteyplag ofan á staðsteypta plötu; halli tekinn hér

8 Reykláður í þaki
207 Lóðrétt deili

C:
B:
A:
BREYTINGAR: DAGS:

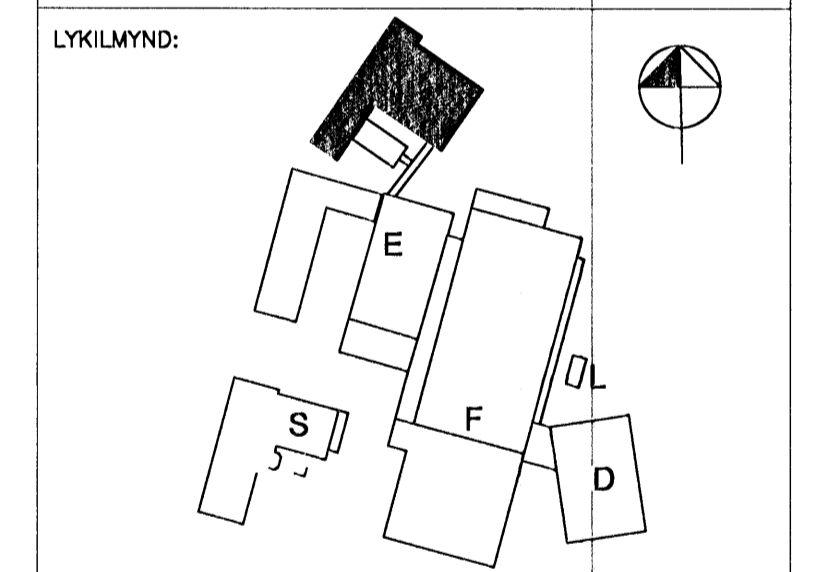

VERKKAUPI:

actavis
REYKJAVÍKURVEGUR 80.
BYGGINGARHLUTI: R-RANNSÓKNARHÓUS
SÉRHLUTAR

VERK: DAGS: 25.07.2005
KVARDI: 1:5 TEIKNAD: GPB
SKRÁ: Sérhlutar.DWG

ÚTI INNI
ARKITEKTAR
ÞINGHOLTSSTRÉTI 27 101 REYKJAVÍK
SÍMAR 5527660 & 5627660 FAX 5527661
NETFANG u@uti.is
VEFFANG <http://www.uti.is>
BALDUR Ó. SVAVARSSON ARKITEKTAR FAI
120337-5149
JÓN ÞÓR ÞORVALDSSON ARKITEKTAR FAI
021256-7579
TEIKNINGANR: **A-R-316** BREYTING:

26. JULI 2005