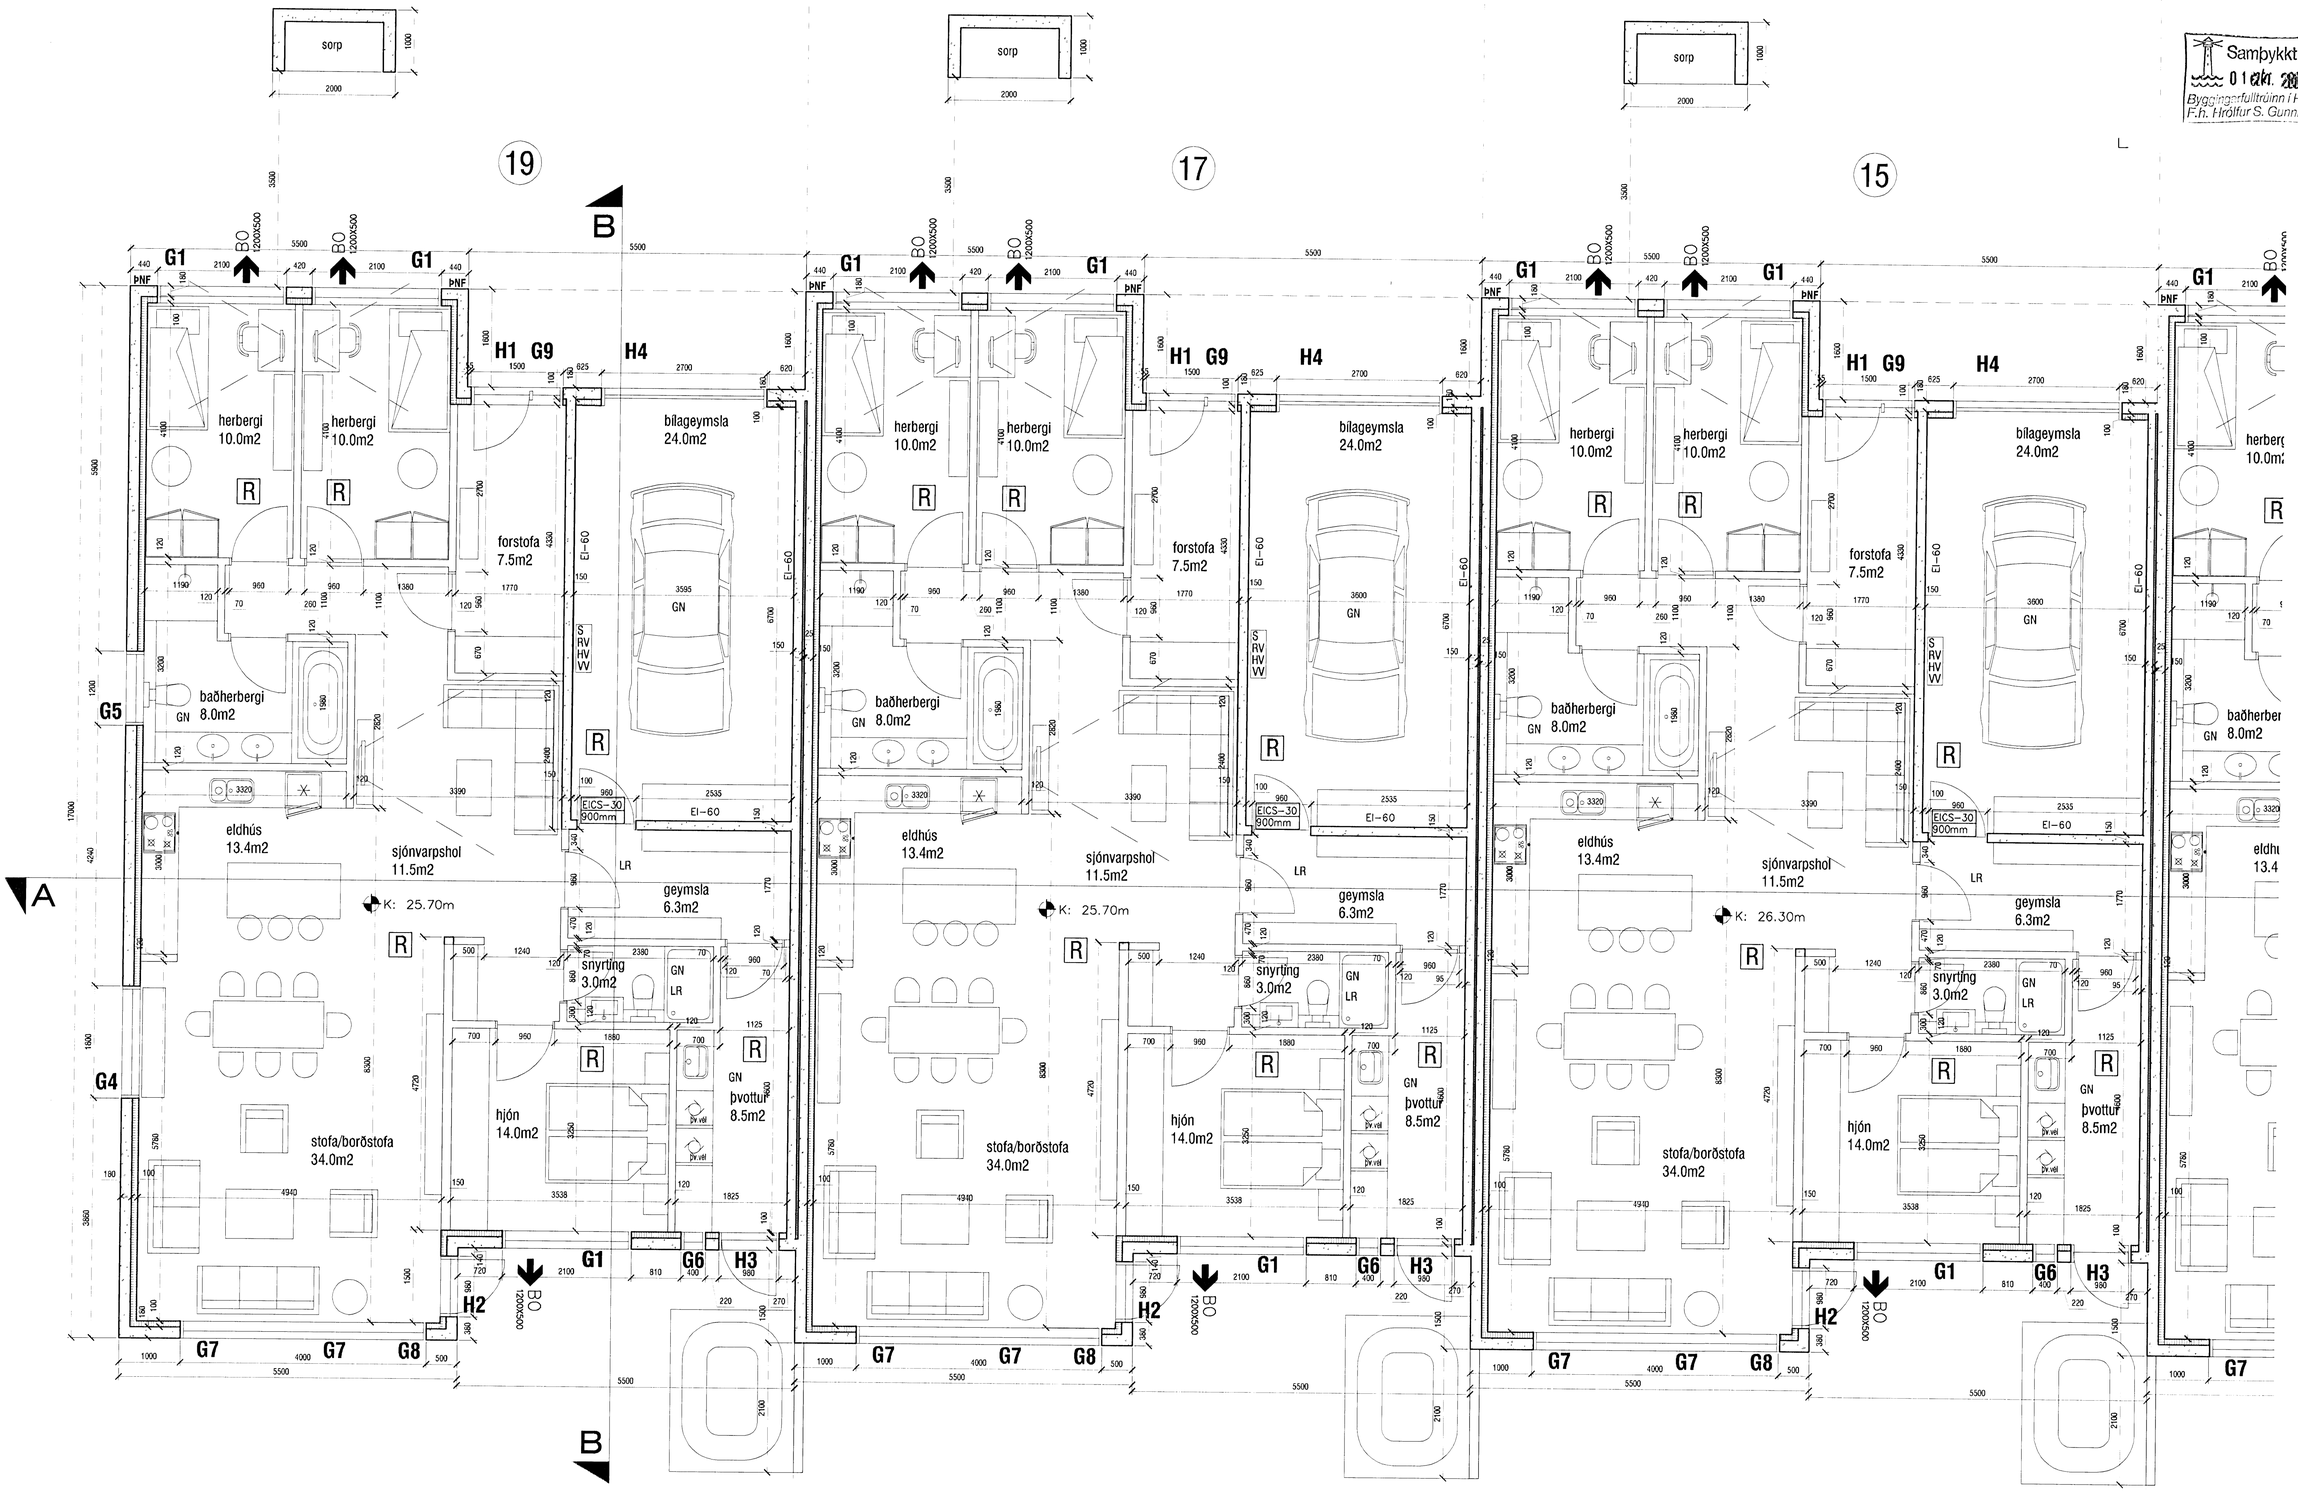

Grunnmynd - 19
mkv. 1:100

Grunnmynd - 17
mkv. 1:100

Grunnmynd - 15
mkv. 1:100

Samþykkt þann 01 okt. 2008
Byggingarfulltrúinn í Hafnarfirði
F.h. Hrólfur S. Gunnlaugsson

B - 25.09.2008 - breytingar á gluggum - þakhalli úr 9° í 8° - þakgluggar teknir út

aok! VERKSTÆÐI ARKITEKTA VERKSTÆÐI ARKITEKTA ehf - Gunnarssundi 5 220 Hfj. - sími: 565 9779 - email: aok@aok.is KÁRI EIRÍKSSON arkitekt FAÍ - kt: 070365-4059	verk: HNOÐRAVELLIR 9-19 - Hafnarfjörður - raðhús				0701 302
	teikning: Grunnmyndir 15, 17, 19				
	blaðstærð: A1	VERKTEIKNING	mkv: 1:50	hannað: KE	teiknað: KE	daga: 16.júní 2007
	Öll mál eru í millimetrum. Öll vafaatriði skal bera undir hönnuð. Mælið eigi af teikningum, öll mál athugist á staðnum. Öll afrit og afritun teikningar, að hluta eða í heild, er háð svetfegu leyfi höfundar.				prentað: 25.09.2008