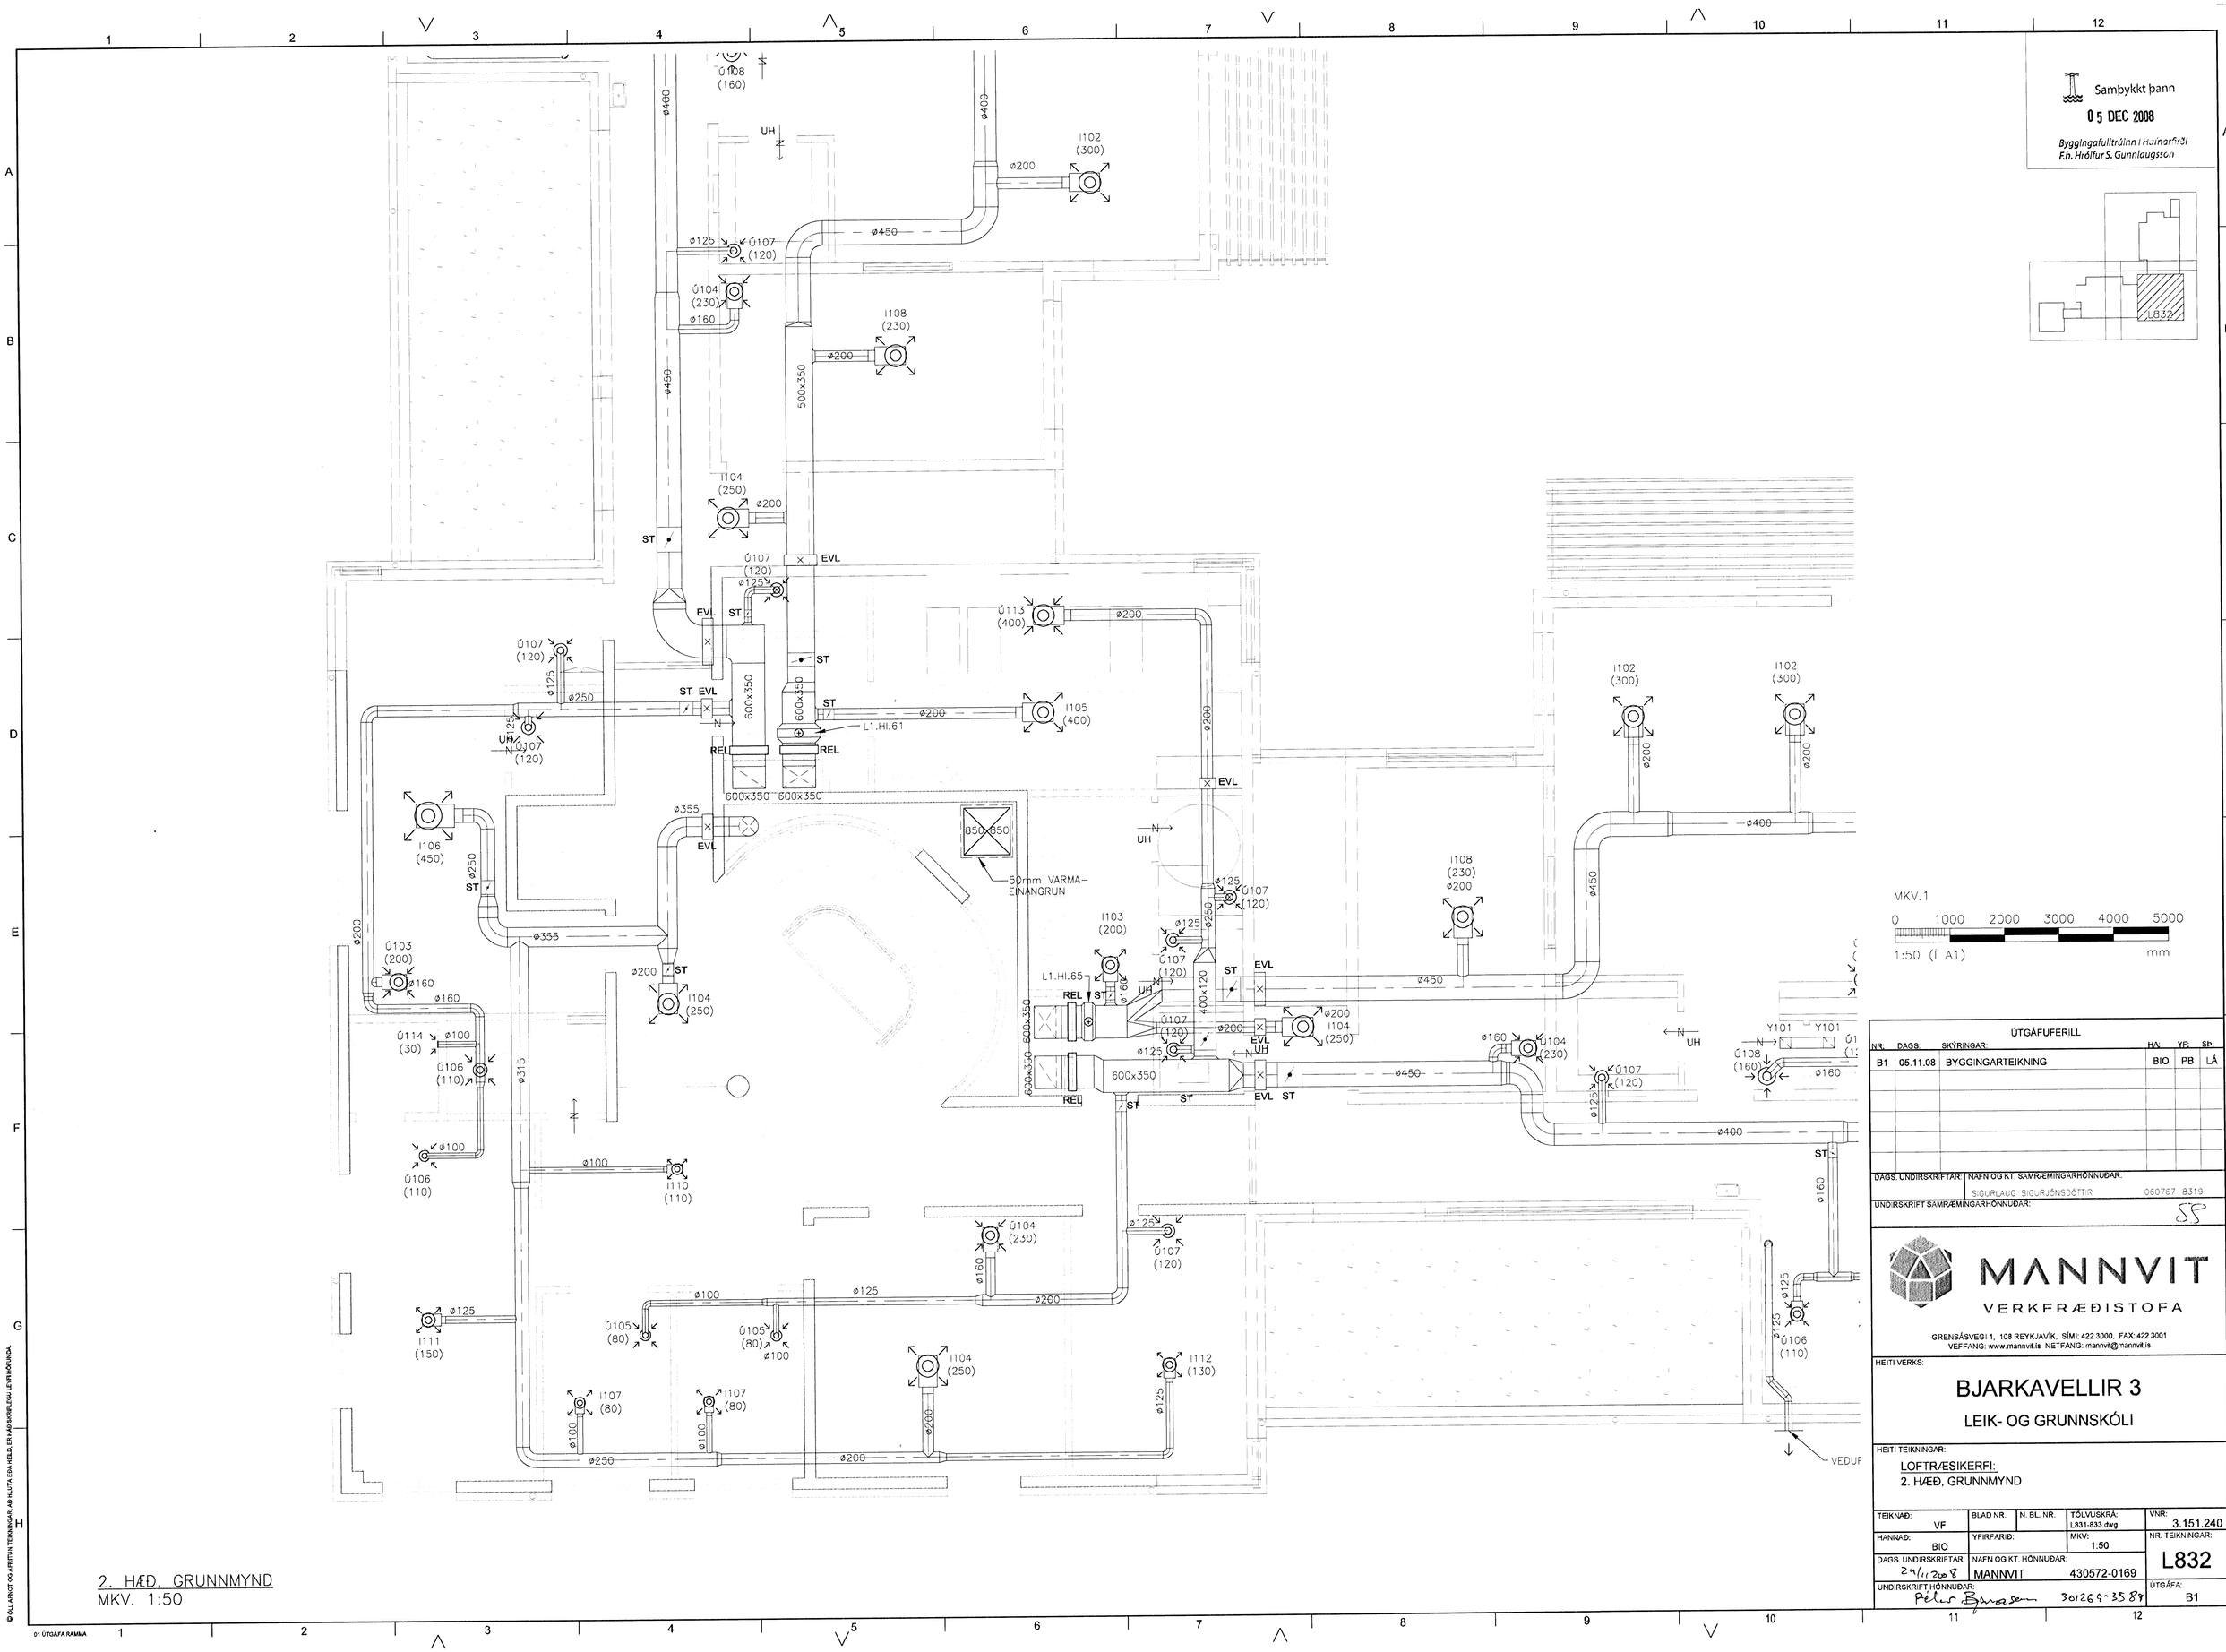

2. HÆÐ, GRUNNMYND
MKV. 1:50

ÚTGÁFUFERILL

NR:	DAGS:	SKÝRINGAR:	HA:	YF:	SÞ:
B1	05.11.08	BYGGINGARTEIKNING	BIO	PB	LÁ

DAGS. UNDIRSKRIFTAR: NAFN OG KT. SAMRÆMINGARHÖNNUÐAR: SIGURLAUG SIGURJÓNSDÓTTIR 060767-8319

UNDIRSKRIFT SAMRÆMINGARHÖNNUÐAR: SS

MANNVIT
VERKFRÆÐISTOFA

GRENSÁSVEGI 1, 108 REYKJAVÍK, SÍMI: 422 3000, FAX: 422 3001
VEFFANG: www.mannvit.is NETFANG: mannvit@mannvit.is

HEITI VERKS:

BJARKAVELLIR 3

LEIK- OG GRUNNSKÓLI

HEITI TEIKNINGAR:

LOFTRÆSIKERFI:
2. HÆÐ, GRUNNMYND

TEIKNAÐ: VF	BLAD NR.	N. BL. NR.	TÖLVUSKRÁ: L831-833.dwg	VNR: 3.151.240
HANNAÐ: BIO	YFIRFARIÐ:		MKV: 1:50	NR. TEIKNINGAR: L832
DAGS. UNDIRSKRIFTAR: 24/11/2008	NAFN OG KT. HÖNNUÐAR: MANNVIT 430572-0169			
UNDIRSKRIFT HÖNNUÐAR: Pélur Bjarasen 301269-3589				ÚTGÁFA: B1

© ÖLL AFNOT OG AFRITUN TEIKNINGAR, AÐ HLUTA EÐA HELD, ER HÁÐ SKRIFLEGU LEYFI HÖFUNDA.

01 ÚTGÁFA RAMMA