

SKÝRINGAR Á TÁKNUM:



ÖLL MÁL ERU ANNAD HVORT Í METRUM EDA MILLIMETRUM
 HÉDIR ERU Í METRUM YFIR SJÓ Í HÉDARKERFI HAFNARFJARDARBEJAR

0,00 TÁKNAR HÉD 0,00 Á SNIDUM


0,00 TÁKNAR HÉD 0,00 Á LÁRETTUM FLÖTUM

0,00 TÁKNAR HÉD Á PUNKTI Á GRUNNMYNDUM

H203 TÁKNAR HNIPTAPUNKT. HNIPT OG HÉDIR ERU Í HNIPTAKERFI HAFNARFJARDARBEJAR

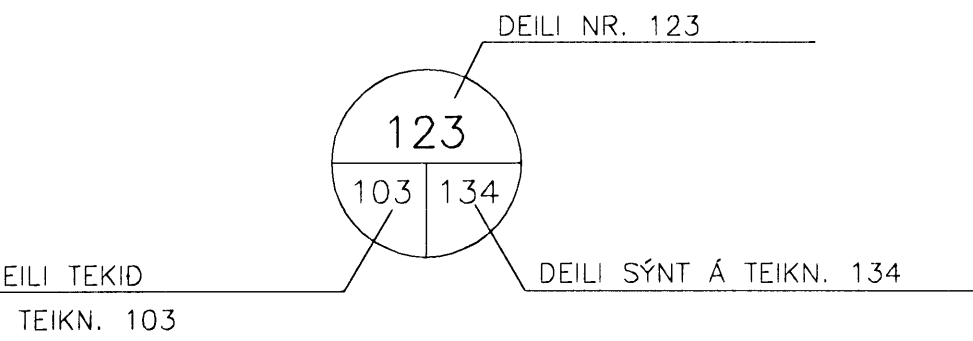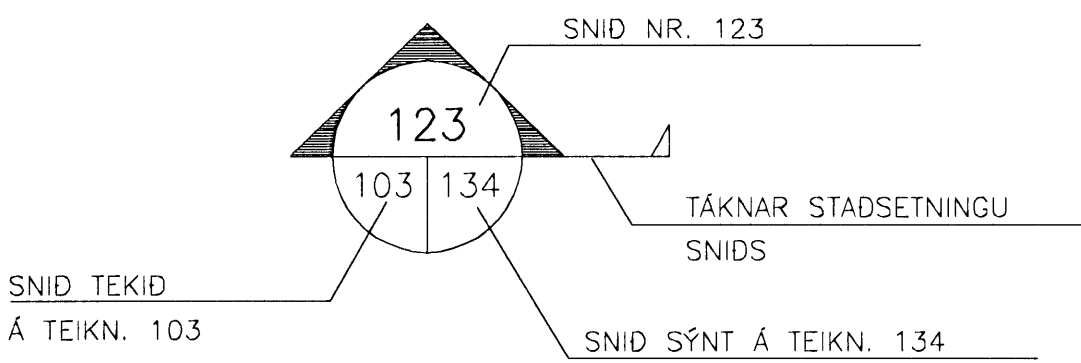

BREYTING Á TEIKNINGU Á ÚTGÁFU NR. BX OG SVÆÐI Í BIDSTÖDU

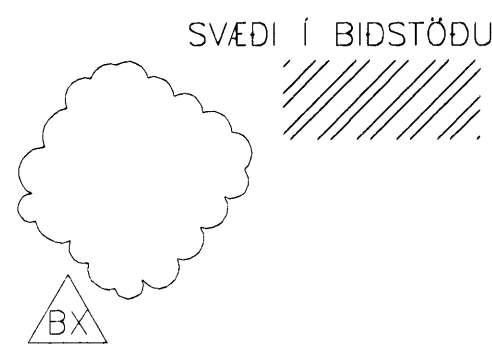

ALMENNAR SKÝRINGAR:

ÖLL VINNA SKAL VERA Í SAMRÉMI VIÐ VERKLYSINGAR OG STAÐLA SEM ÞAR ER VISAÐ TIL.

SANNREYNA SKAL ÖLL MÁL OG AÐSTÆÐUR Á VERKSTAÐ ÁÐUR EN VINNA HEFST OG TILKYNNNA UMSJÓNARMANNI VERKKAUPA TAFARLAUST ÖLL FRÁVIK OG MISRÆMI.

ALLT BYGGINGAREFNI ER HÁÐ SAMÞYKKI UMSJÓNARMANNS VERKKAUPA

TRYGGJA SKAL STÖÐUGLEIKA MANNVIRKJA Á ÖLLUM STIGUM VERKSINS MED TÍMABUNDNUM STÍFINGUM, FESTINGUM EDA Á ANNAN VIÐURKENNDAN HÁTT.

TEIKNINGANÚMÉR:

TEIKNINGANÚMÉR ERU TÁKNAD MED BÓKSTAF OG ÞRÉM TÖLUSTÖFUM t.d. L819

ÚTGAFUNÚMÉR TEIKNINGA ER TÁKNAD MED BÓKSTAF OG TÖLUSTAF. BÓKSTAFURINN TÁKNAR Á HVADA STIGI TEIKNINGIN ER OG TÖLUSTAFURINN TÁKNAR ÚTGAFUNÚMÉR

B: VINNUTEIKNING

Ú: ÚTBODSTEIKNING

R: REYNDARTEIKNING

LOFTRISTA- OG DREIFARASKRÁ

INNBLÁSTUR, KERFI L1			
INNBL. TÆKI [nr]	LOFTFLÆÐI [m³/h]	VIDMID	FJÖLDI [stk]
I101	350	Lindab LCA 250 MBA-1	4
I102	300	Lindab LCA 200 MBA-0	23
I103	200	Lindab LCA 160 MBA-0	2
I104	250	Lindab LCA 200 MBA-0	7
I105	400	Lindab LCA 250 MBA-1	3
I106	450	Lindab LCA 250 MBA-0	1
I107	80	Lindab LCA 125 MBA-1	2
I108	230	Lindab LCA 200 MBA-0	4
I109	120	Lindab LCA 125 MBA-1	1
I110	110	Lindab LCA 125 MBA-1	1
I111	150	Lindab LCA 125 MBA-0	1
I112	130	Lindab LCA 125 MBA-0	1
I113	100	Lindab LCA 125 MBA-1	1
I114	500	Lindab LCA 315 MBA-1	1

ÚTSOG, KERFI L1			
INNBL. TÆKI [nr]	LOFTFLÆÐI [m³/h]	VIDMID	FJÖLDI [stk]
Ú101	270	Lindab LCA 200 MBA-1	7
Ú102	450	Lindab LCA 250 MBA-1	1
Ú103	200	Lindab LCA 160 MBA-0	1
Ú104	230	Lindab LCA 160 MBA-0	5
Ú105	80	ABB KSO-100	2
Ú106	110	ABB KSO-125	19
Ú107	120	ABB KSO-125	38
Ú108	160	ABB KSO-125	8
Ú109	60	ABB KSO-100	4
Ú110	100	ABB KSO-100	3
Ú111	140	ABB KSO-125	1
Ú112	160	Lindab LCA 160 MBA-0	3
Ú113	400	Lindab LCA 250 MBA-1	1
Ú114	30	ABB KSO-P-125	1
Ú115	150	ABB KSO-160	4

YFIRSTRAMUR, KERFI L1			
INNBL. TÆKI [nr]	LOFTFLÆÐI [m³/h]	VIDMID	FJÖLDI [stk]
Y101		ABB KSO-160 + ABB KSI-125	4
Y102		Lindab F10 500x500 2stk í setti	1

INNBLÁSTUR, KERFI L2			
INNBL. TÆKI [nr]	LOFTFLÆÐI [m³/h]	VIDMID	FJÖLDI [stk]
I201	175/165	Lindab LCA 160 MBA-0	2
I202	200/70	Lindab LCA 160 MBA-0	1
I203	225/100	Lindab LCA 160 MBA-0	2
I204	300/160	Lindab LCA 200 MBA-0	1
I205	90/275	Lindab GTI-1 Ø200	4

ÚTSOG, KERFI L2			
INNBL. TÆKI [nr]	LOFTFLÆÐI [m³/h]	VIDMID	FJÖLDI [stk]
Ú201	250/900	Lindab B3310 850x250	1
Ú202	100	ABB KSO-125	3
Ú203	200/80	Lindab LCA 160 MBA-1	1
Ú204	410/200	Lindab LCA 200 MBA-1	1
Ú205	40	ABB KSO-100	1
Ú206	210/50	Lindab LCA 160 MBA-0	2


YFIRSTRAMUR, KERFI L2		
INNBL. TÆKI [nr]	VIDMID	FJÖLDI [stk]
Y201	Lindab LCA 160 + ABB KSI-125	1

SKÝRINGAR:

- Ø160 MERKIR SÍVALAN LOFTSTOKK 160mm Í ÞVERMÁL
- 250x125 " KANTADAN 250mmx125mm FYRRA MÁLID Í TEIKNIPLANI
- " " EINANGRADAN AÐ UTAN
- " " EINANGRADAN AÐ INNAN
- ØTSOG " ÚTSOG
- ØINNBLÁSTUR " INNBLÁSTUR
- ØINNBLÁSTURSSTOKK, SÝNILEGT Í SNIDI " INNBLÁSTURSSTOKK, SÝNILEGT Í SNIDI
- ØINNBLÁSTURSSTOKK, HULID Í SNIDI " INNBLÁSTURSSTOKK, HULID Í SNIDI
- ØÚTSOGSSTOKK, SÝNILEGT Í SNIDI " ÚTSOGSSTOKK, SÝNILEGT Í SNIDI
- ØÚTSOGSSTOKK, HULID Í SNIDI " ÚTSOGSSTOKK, HULID Í SNIDI
- ØBEYGJA MED LEIDIBLADI " BEYGJA MED LEIDIBLADI
- ØYFIRSTRAMUR " YFIRSTRAMUR
- ØHITASKYNJARI H ~1700 " HITASKYNJARI H ~1700
- I xx (nn) " INNBLÁSTUR NR. (m³/h)
- Ú xx (nn) " ÚTSOG NR. (m³/h)
- ST " STILLILOKA
- SL " SPJALDLOKA
- HF " ÚTSOGSHAFUR
- ØEVL " ELDVARNARLOKA, E-60
- ØREL " REYK- OG ELDVARNARLOKA M/MÖTOR, ES-60
- ØUH " 20mm RAUF UNDIR HURD

ALLIR STOKKAR SKULU VERA ÚR GALVANISERUÐU BLIKKI. UPPHENGJUR SKULU VERA ÚR ÖBRENNALEGU EFNI, MED MINNST 50mm ÞVERSNIDI Á MINNST 2m BILL. KANTADIR STOKKAR SKULU LANGLÁSADIR MED PITTSBURG LÁS EN ÞVERSAMSKEYTI MED FLÖNSUM MED BOLTUDUM HORNSTYKKJUM, KITTA SKAL Í RIFU MILLI HORNSTYKKJA OG STOKKS. SETJA SKAL ÞÉTTIBORDA Á MILLI FLANSA. SÍVALIR STOKKAR SKULU SPÍRALLÁSADIR OG SETTIR SAMAN MED NIPPLUM EDA SAMSETNINGARFLÖNSUM. ALLAR KANTADAR BEYGJUR SKULU VERA MED LEIDIBLÖÐUM AF VIÐURKENNDRI GERÐ. SÍVALAR BEYGJUR SKULU VERA MED R/d HLUTFALL 1 EDA STÉTTARA.

EFNISÞYKKTIR SKULU VERA SEM HÉR SEGIR:
 KANTADIR STOKKAR:
 STÁRRI HLID ≤ 250 260-500 510-1000 >1000
 EFNISÞYKKT 0,50 0,63 0,80 1,00
 SÍVALIR STOKKAR:
 STÁRRI HLID ≤ 250 260-500 510-1000 >1000
 EFNISÞYKKT 0,50 0,63 0,80 1,00

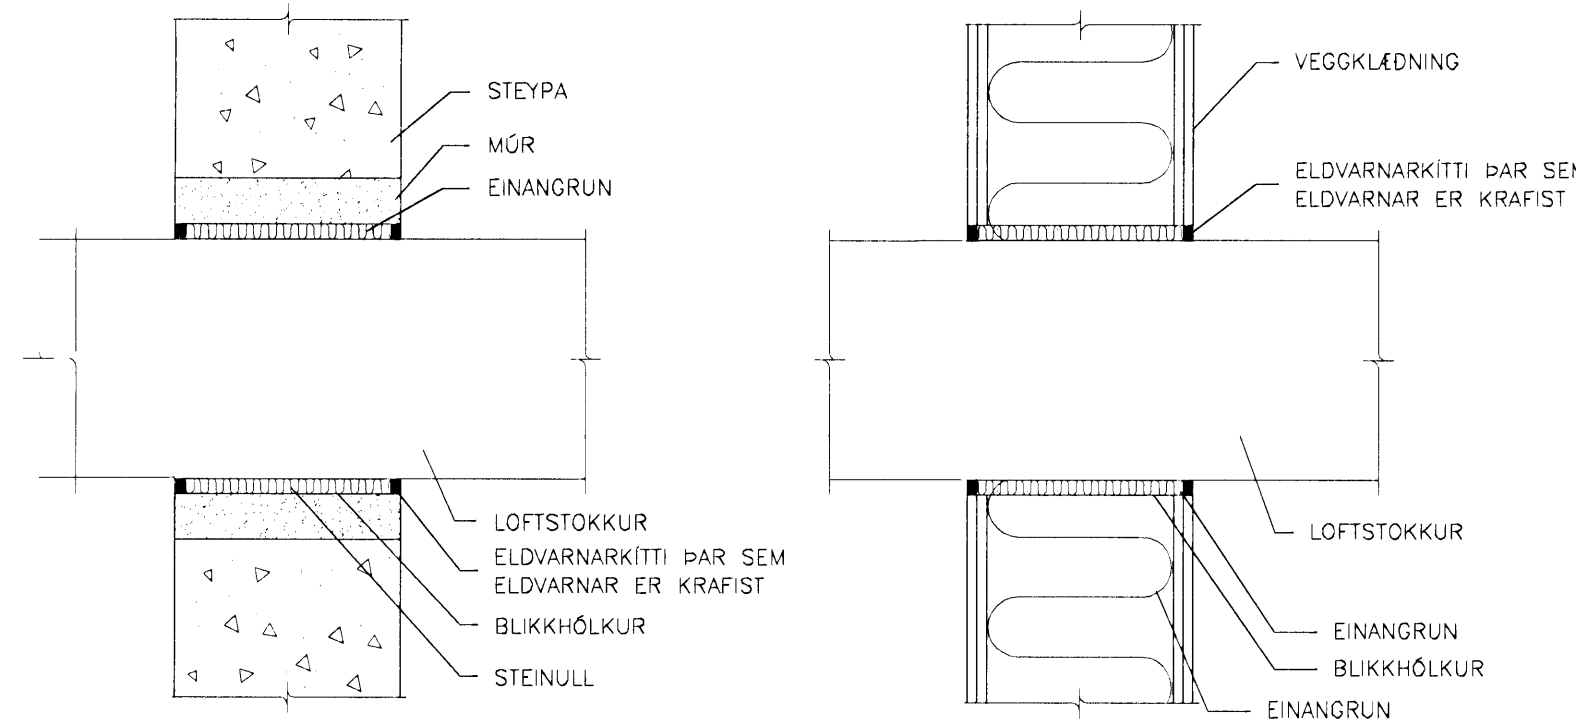

FRÁGANGUR Á LOFTSTOKKUM GEGNUM STEYPTA VEGGI OG PLÖTUR

EKKI Í KVARDA

FRÁGANGUR Á LOFTSTOKKUM GEGNUM LÉTTAN VEGG

EKKI Í KVARDA

ÚTGÁFUFERILL					
NR.	DAGS	SKÝRINGAR	HA	YF	SP
B1	05.11.08	BYGGINGARTEIKNING	BID	PB	LÁ

DAGS UNDIRSKRIFTAR		NAFN OG KT. SAMRÆMINGARHÖNNUDAR	

UNDIRSKRIFT SAMRÆMINGARHÖNNUDAR: *[Signature]*

MANNVIT
 VERKFRÆDISTOFA
 GRENNSÁSVEGI 1, 108 REYKJAVÍK. Sími: 422 3000, Fax: 422 3001
 VEFANG: www.mannvit.is, netfang: mannvit@mannvit.is

HEITI VERKS:
BJARKAVELLIR 3
 LEIK- OG GRUNNSKÓLI

HEITI TEIKNINGAR:
 LOFTRÆSIKERFI;
 SKÝRINGAR, RISTASKRÁ OG SÉRMYNDIR

TEIKNAD:	BLAD NR.	N. BL. NR.	TÖLVUSKRÁ:	VNR:
VF				3.151.240
HANNAD:	YFIRFARID:	MKV:	NR. TEIKNINGAR:	
BID			L800	
DAGS UNDIRSKRIFTAR:	NAFN OG KT. HÖNNUDAR:			
24/11 2008	MANNVIT		430572-0169	
UNDIRSKRIFT HÖNNUDAR:	ÚTGÁFA:			
<i>[Signature]</i>	30169-3589		B1	