



Niðurfallsplata ryðfrítt stál
2mm plata beygð í vinkel með
ásöðnu Ø70 ryðfríu rör

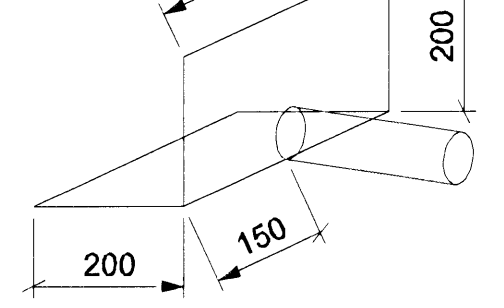

NIDURFALL
Yfirfall með ásoðnum pappa
Niðurfallsþökur með áfastri lauffrist og greinum að
niðurfallsrör (2mm ryðfrítt sigtað stál)
Niðurfallsplata 70mm
Pappi soðin undir trekt

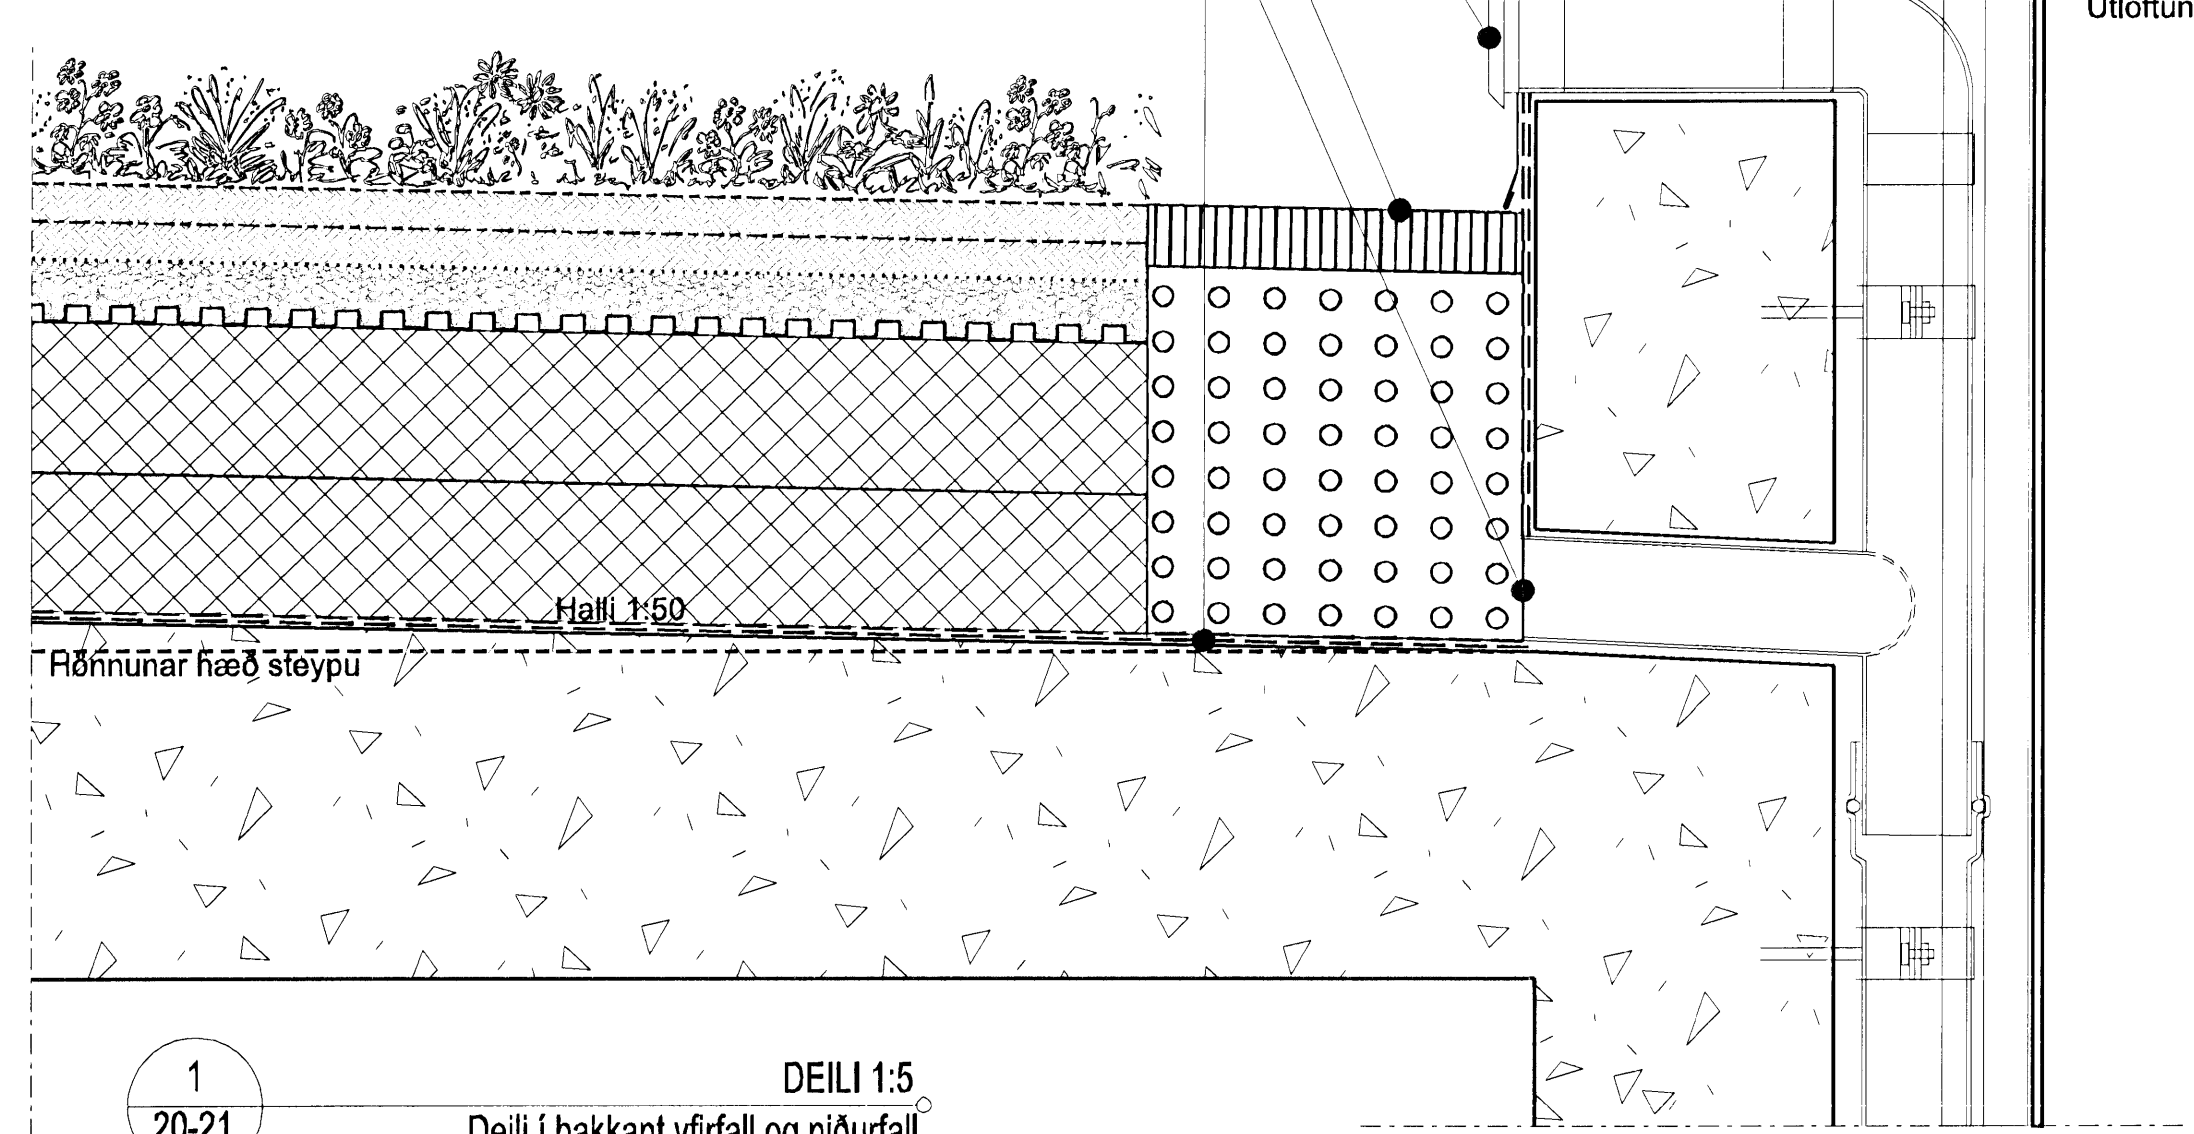

1
20-21
DEILI 1:5
Deili í þakkant yfirfall og niðurfall

FGK 19.90 / 23.64
Gólfefni
Anhytrit Gólfliðgn
Gólfmáli
Einangrunarmottur

7
20-21
20-23
DEILI 1:5
Deili í plötuskil

Ávalt skal setja tjöru/asfaltþappa
milli timburs og steypu, timburs-
og málmis, málmis og steypu

FGK 16.50
Gólfefni
Anhytrit Gólfliðgn
Gólfmáli
Einangrunarmottur


8
20-21
20-22
20-23
DEILI 1:5
Deili í sökkul

KLÆDNING Á VEGG
(utanfrá)
6mm slétt steni
100mm, Steinull, Veggplata
Al undirkerfi c/c 600

EINANGRUN Á SÖKKUL
(utanfrá)
15mm Viroc byggingarplata
(dífífast fóst)
(min 300 niðurfyrir jarðveg)
75mm, Steinull, Sökkulplata
(dífífast fóst)

6
20-21
20-22
20-23
DEILI 1:5
Deili í neðribrún úthúrdar

ÞAKFRÁANGUR
Gras-þökur 25mm, tvö lög
Neðralag leggst ófugt, með grasþoppa niður
Jarðvegssjúkur
Sandlag, einskoma 2mm, kornastærð
PE Takkadúkur
200mm rakaheld einangrun (roofmate)
Tvö lög þakpappi, t.d. Vanflex eidsönnin,
neðra þakpappið lagt í heitt asfalt
Steypti plata 220mm með ásteyptum vatnshalla, 1:50
Þrikannklistri í verk

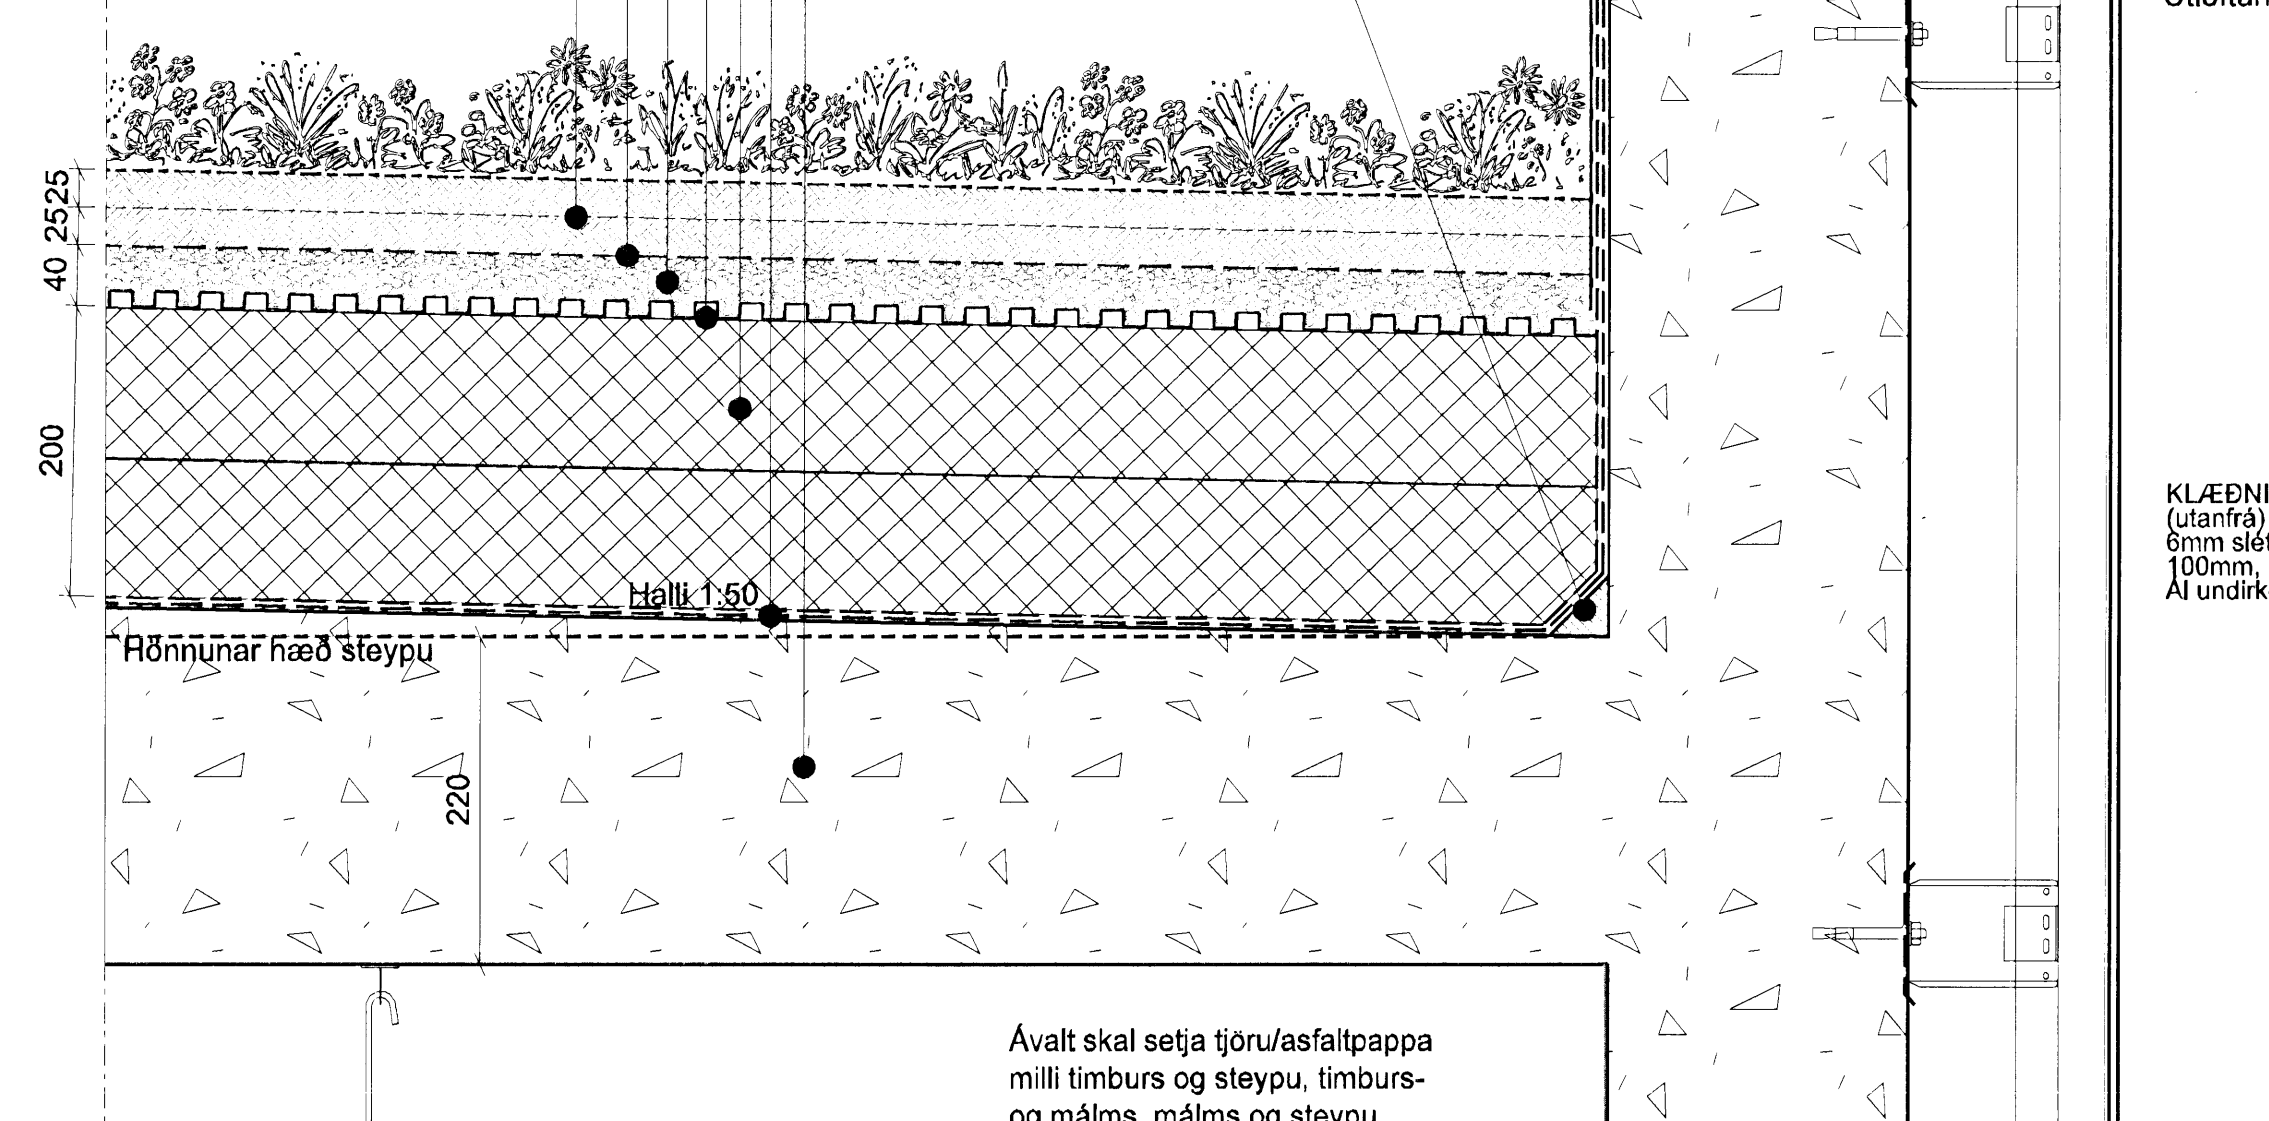

2
20-21
DEILI 1:5
Deili í þak og þakkant

Ávalt skal setja tjöru/asfaltþappa
milli timburs og steypu, timburs-
og málmis, málmis og steypu

5
20-21
DEILI 1:5
Deili í efrirbrún úthúrdar

Ávalt skal setja tjöru/asfaltþappa
milli timburs og steypu, timburs-
og málmis, málmis og steypu

FGK 16.50

DEILI 1:5
Deili í neðribrún úthúrdar

INNGANGAR
Hjólástalapröskuldur
Al-áfeila
Tjörupappi
100x50 fúgavarið timbur
Vinkill

3
20-21
20-22
DEILI 1:5
Deili í efrirbrún glugga

Sóbekkur úr massífu
eikarímré
Urethan kitti
Þéttipulsa
Hampróð
Þéttipulsa
Urethan kitti

4
20-21
DEILI 1:5
Deili í neðribrún glugga

ÞAKKANTUR
Halli 4'
2mm áffasning, klæðir af alla steypu
þakpappi, 2 lög
18mm Krossviður
Fløygur til afstilingar

KLÆDNING Á VEGG
(utanfrá)
6mm slétt steni
100mm, Steinull, Veggplata
Al undirkerfi

200 140

200 140

DEILI 1:5
Deili í efrirbrún glugga

DEILI 1:5
Deili í neðribrún glugga



ÚTGÁFA TÆKNAD SAMÞYKKT IDAÖB
BREVINGAR

ASK Arkitektar
Göngugötu 3
101 Reykjavík
Sími 515 0300
Fax 515 0319
www.ask.is
10. okt. 2008
ASK
ARKITEKTAR

Sigurðug Sigurðsson arkitekt FAI, kt. 060767-8319
LEIK OG GRUNNSKÓLI BJARKAVÖLLUM 3
VERKTEIKNINGAR
VERKFRNI
HEITI TEIKNINGAR
Útveggjadelir
Lóðrétt
MÖV. I A1
TÆKNAD
ASK
DAGS
08.10.2008
VERK.NL
0736
NÖMVER TEIKNINGAR
41-01
ÚTGÁFA