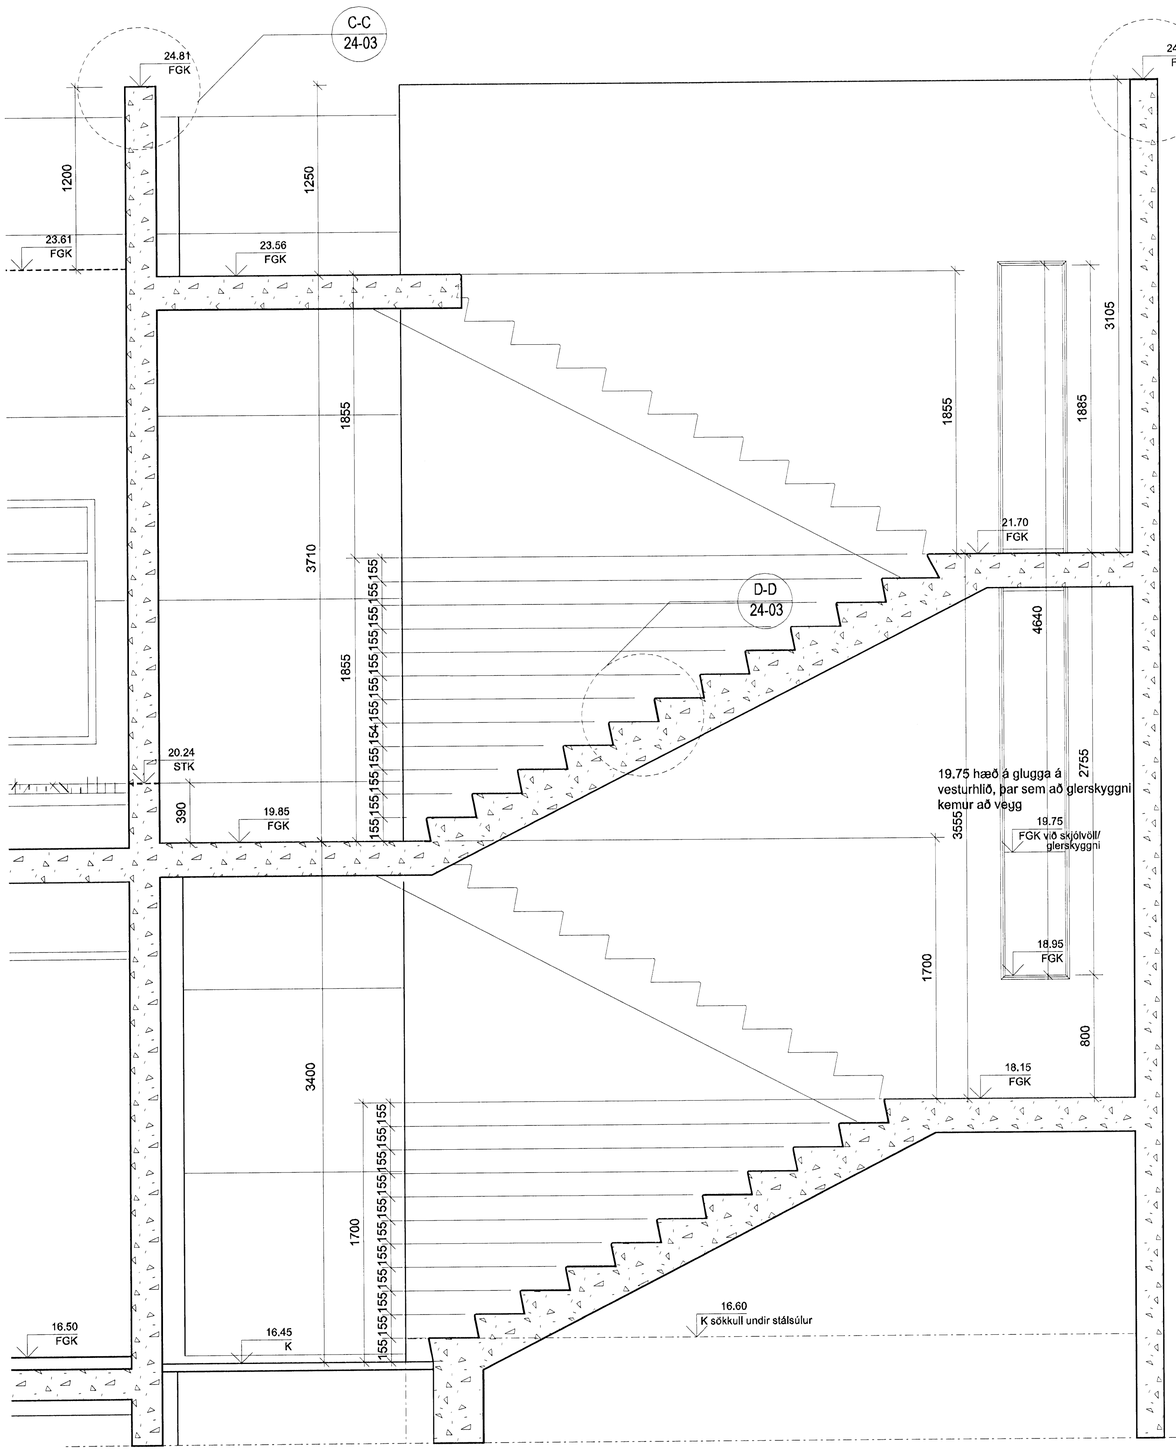

A-A
24-02

SNEIÐING 1:20

Stigi

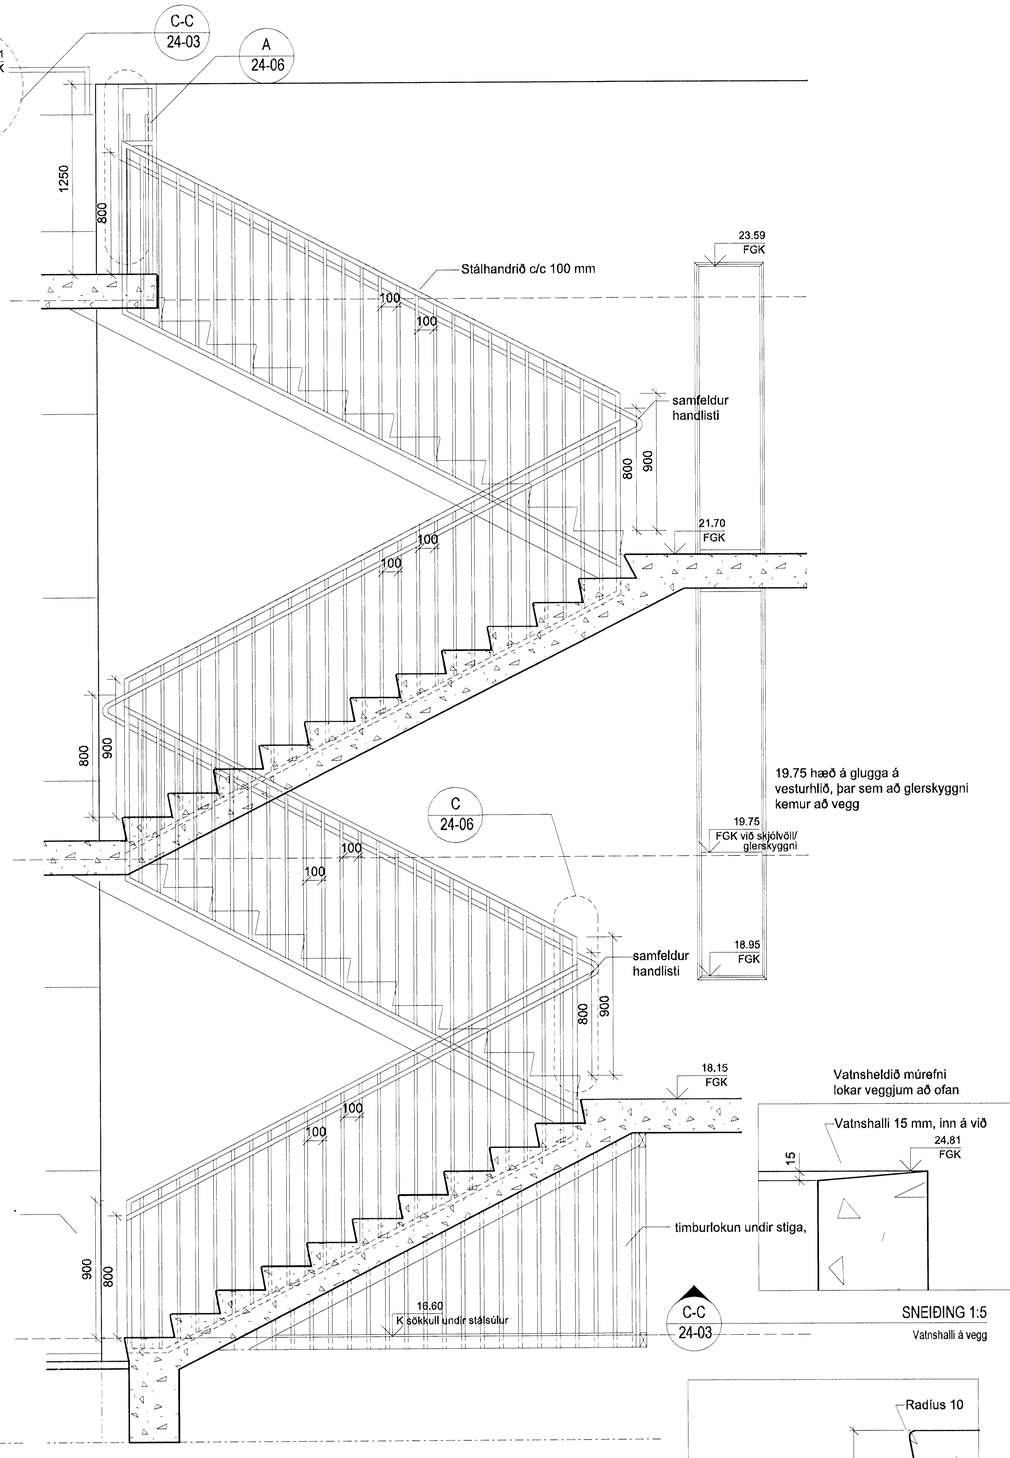

A-A
24-02

SNEIÐING 1:20

Handrið

C-C
24-03

SNEIÐING 1:5

Vatnshalli á vegg

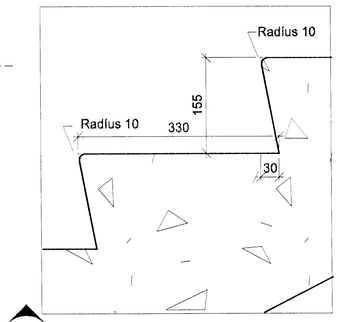

D-D
24-02
24-03

SNEIÐING 1:5

Stigaþrep

Samþykkt þann
14 OKT 2008
Byggingarfulltrúinn í Hafnarfirði
F.h. Hrólfur S. Gunnlaugsson

ÚTGÁFA	TEIKNAÐ	SAMÞYKKT	DAGS
BREYTINGAR			

ASK Arkitektar
Garðatorgi 9
101 Reykjavík
Sími 515 0300
Fax 515 0319
www.ask.is

ADAL- OG SAMRÆMINGARHÖNNUÐUR
SIGURLAUG SIGURJÓNSDÓTTIR, KT.060787-8319

Árfun aðalhönnuðar:

10. okt. 2008
Sigurlaug Sigurjónsdóttir

ASK ARKITEKTAR

Sigurlaug Sigurjónsdóttir arkitekt FAÍ, kt. 060787-8319

LEIK OG GRUNNSKÓLI BJARKAVÖLLUM 3
VERKTEIKNINGAR

VERKEFNI

HEITI TEIKNINGAR

Útistigi,snið,handrið,stigaþrep, vatnshalli á vegg

MKV. Í A1	TEIKNAÐ	DAGS	ÚTGÁFA
1:20,1:5	ASK	06.10.2008	

VERK NR.	NÚMER TEIKNINGAR
0736	24-03