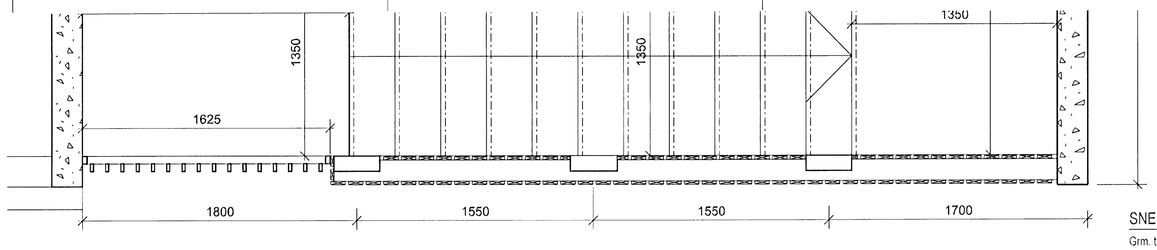

SNEIÐING 1:20
Grm. timburklæðning

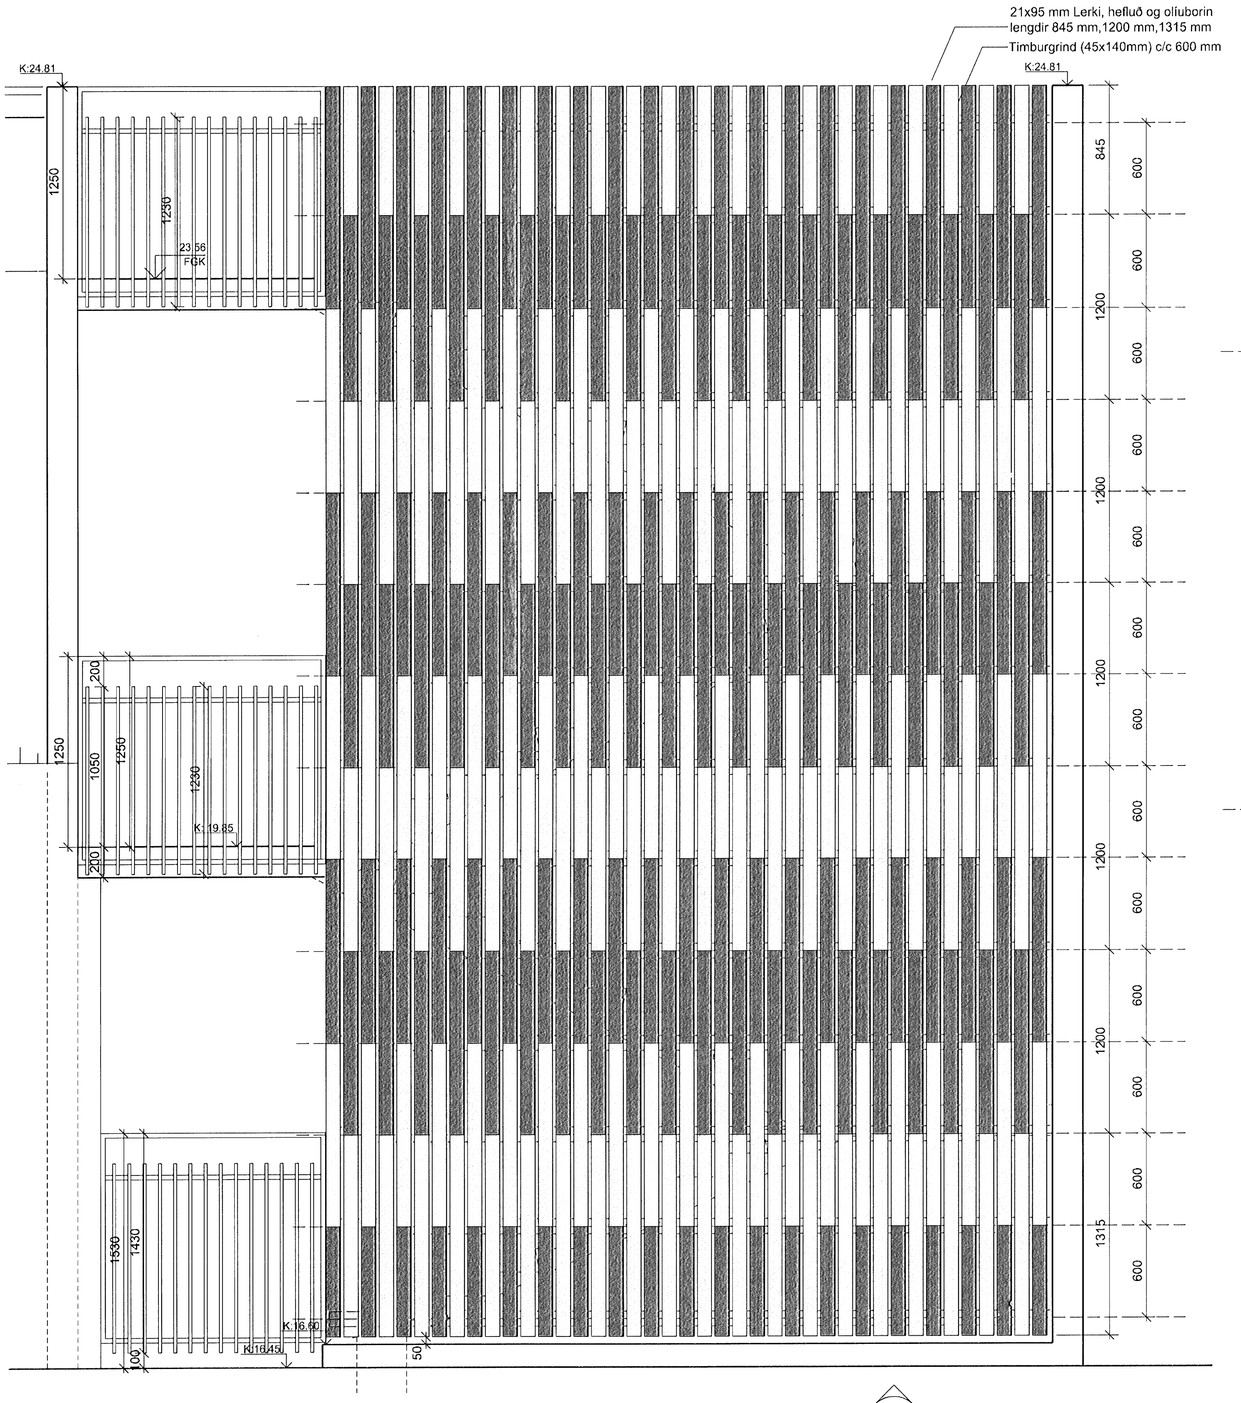

ÚTLIT 1:20
Timburklæðning við útistiga

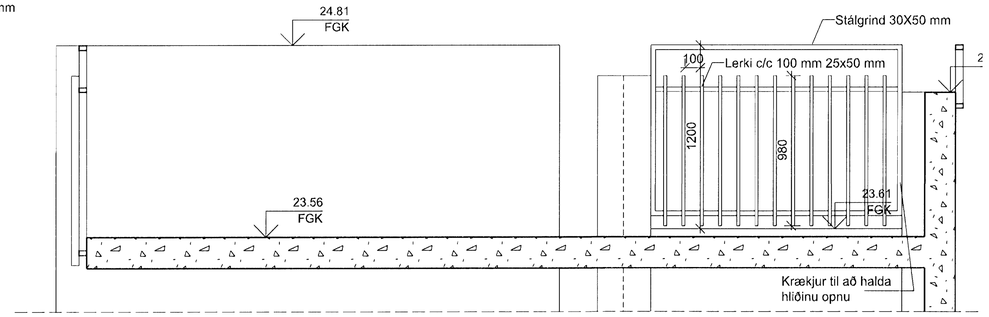

B-B
24-02
SNEIÐING 1:20
Hlið við þaksvalir

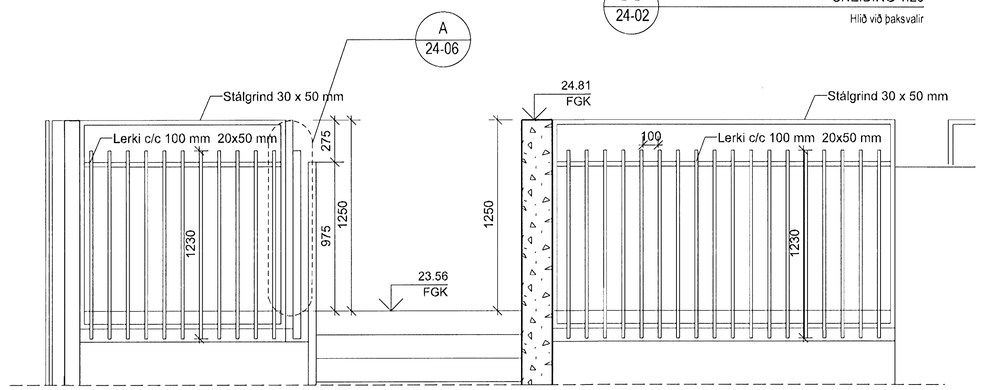

C-C
24-02
SNEIÐING 1:20
Handrið 3. hæð

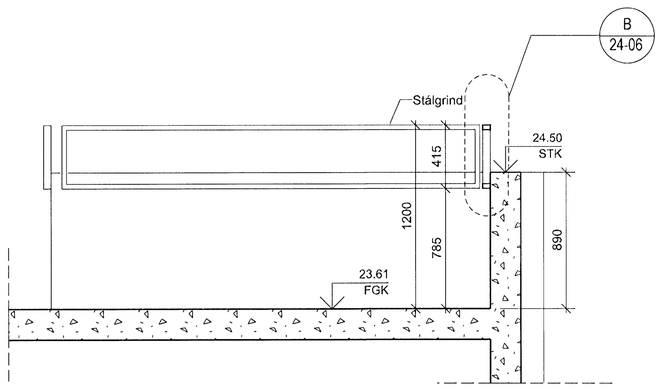

D-D
24-05
SNEIÐING 1:20
Handrið á þaksvölum

Samþykkt þann
14 OKT 2008
Byggingarfulltrúinn í Hafnarfirði
F.h. Hrólfur S. Gunnlaugsson

ÚTGÁFA	TEIKNAÐ	SAMÞYKKT	DAGS
BREYTINGAR			

ASK Arkitektar
Geirsgötu 9
101 Reykjavík
Sími 515 0300
Fax 515 0319
www.ask.is

ASK
ARKITEKTAR

Aðal- og samaðilaábyrgðarnúmer: 10. okt. 2008

Sigurlaug Sigurjónsdóttir arkitekt FAÍ, kt. 060767-8319

LEIK OG GRUNNSKÓLI BJARKAVÖLLUM 3
VERKTEIKNINGAR

VERKÞÁTTUR
HEITI TEIKNINGAR
Útistigi,klæðning,handrið

MKV. I AT	TEIKNAÐ	DAGS	ÚTGÁFA
1:20	ASK	06.10.2008	

VERK NR. 0736
NÚMER TEIKNINGAR 24-04