



Undirritun samráðingarmannabúar:

Móttök: GMB
 Samþ: AFS

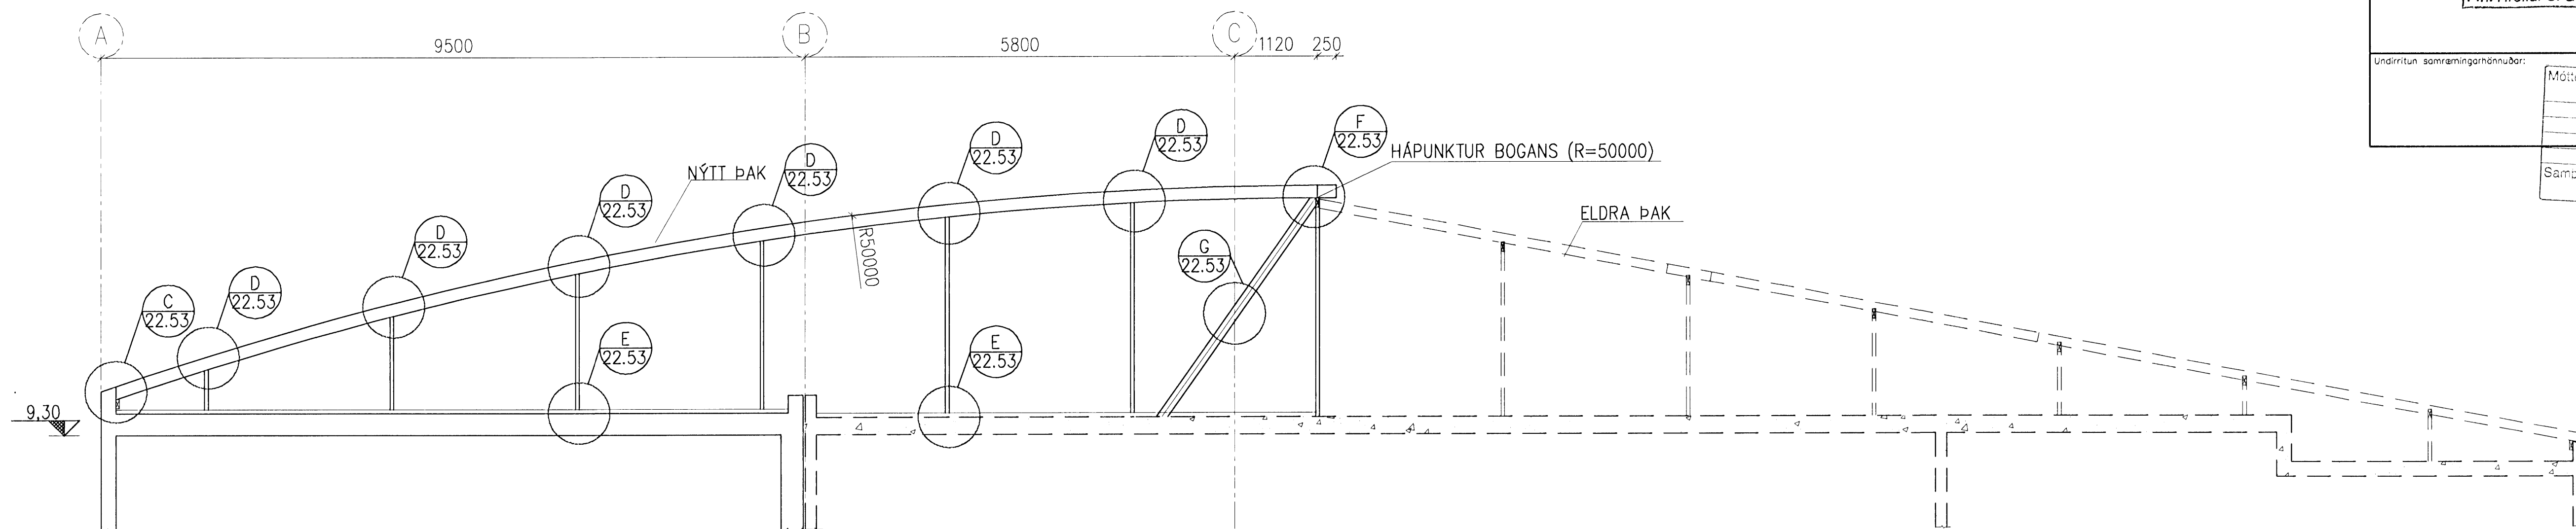

A SNIÐ 1:50
 22.51

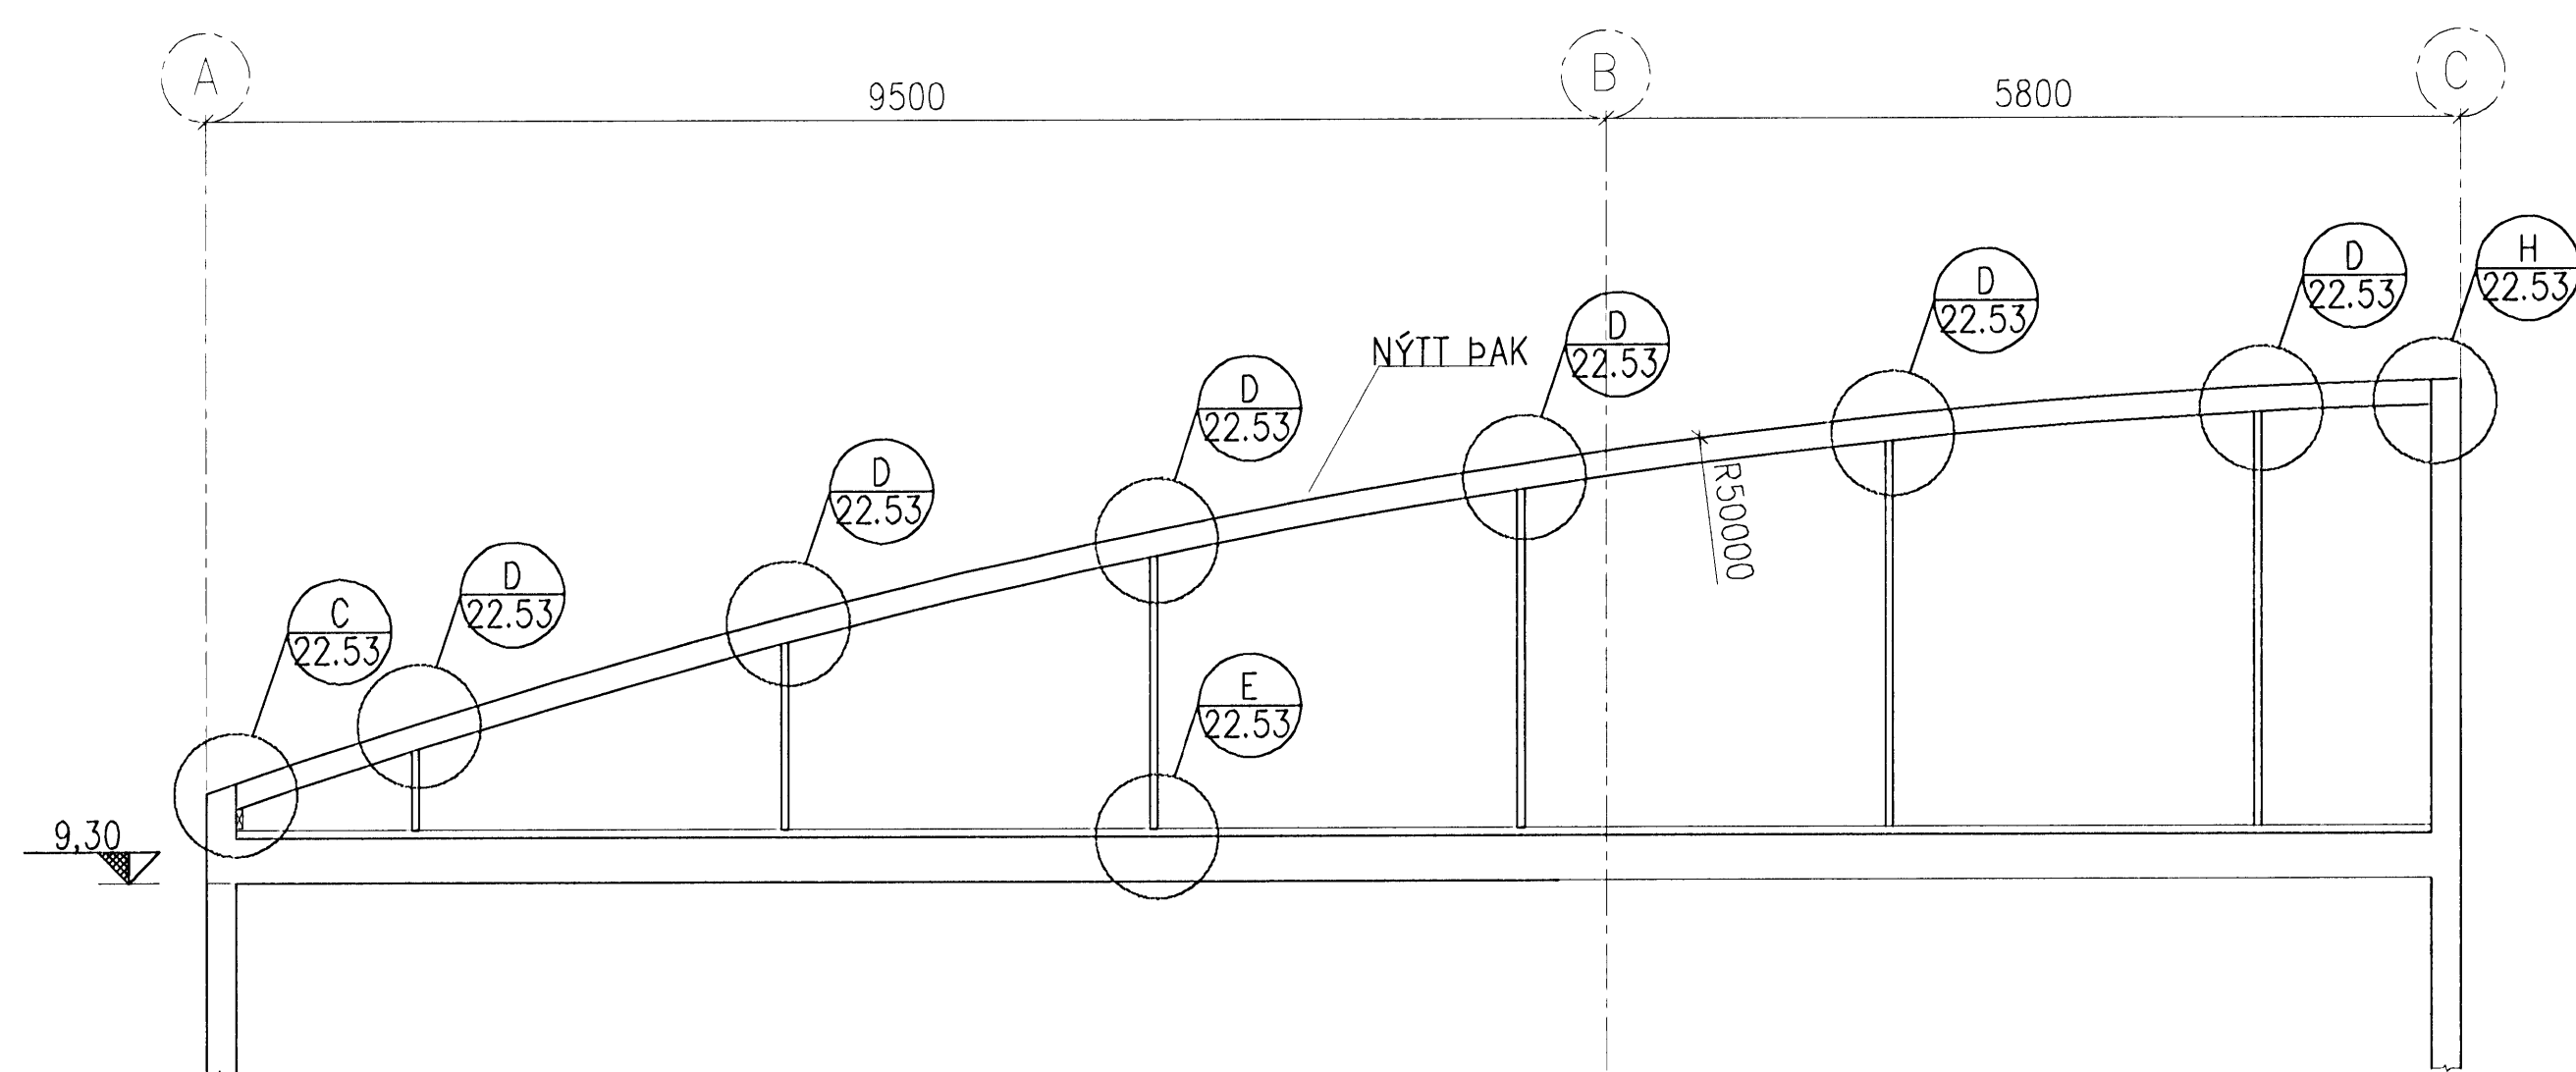

B SNIÐ 1:50
 22.51

SKÝRINGAR:

- Öll mál eru í mm.
- Límtré skal vera af gerðinni 167x45mm.
- Upphafpunktur þak radíusar (R=50000) er í hæðarkótanum -32.327 og fjarlægðinni 1120 frá mátlínu C.

A	2008-02-07	VERKTEIKNING	GMB	HS	ÖE
Ótg.	Dags.	Breyting		Ma.	Yr.

DÆLUSTÖÐ, ÓSEYRARBRAUT
 VIÐBYGGING
 BURÐARVIRKI, ÞAKVIÐIR
 SNIÐ A OG B

VST Verkfræðistofa
 Sigurðar Thoroddsen hf.
 Alnanna 4, 108 Reykjavík, tel. 01228-0289
 Sími 589 5000, fax: 589 5010, veffang: www.vst.is

Formaður:	Teiknað:	Virgilega:	Mkv:
GMB	GMB	[Signature]	1:50
Samþykkt:			2104447209
Töluskrá:	K:\2003.02\07\08-Oseyri-Br\tekn\burd\OS-2250-54.dwg	A1	
Dags:	FEB. 2008	Nr:	2003.0207 22.52 A

